



ОБЩЕСТВО С ОГРАНИЧЕННОЙ ОТВЕТСТВЕННОСТЬЮ

*Документация по планировке территории на объект
«Газопровод межпоселковый от ГРС «Рикасиха»
до ст. Исакогорка Архангельской области»*

Материалы по обоснованию проекта планировки территории

378-01-365/15-29/640-1-ППТ-МО2.1

Том 2.1

Книга 1

г. Санкт-Петербург – 2019

Общество с ограниченной ответственностью
« Э К С П Е Р Т Г А З »

Шифр: 378-01-365/15-29/640-1

Инвестор: ООО «Газпром межрегионгаз»

Заказчик: ООО «Газпром инвестгазификация»

Регистрационный номер: СРО «Инженер-Проектировщик» № 252 от 17.02.2014

*Документация по планировке территории на объект
«Газопровод межпоселковый от ГРС «Рикасиха»
до ст. Исакогорка Архангельской области»*

Материалы по обоснованию проекта планировки территории

378-01-365/15-29/640-1-ППТ-МО2.1

Том 2.1

Книга 1

Главный инженер

Главный инженер проекта



Р. В. Жуков


Т.Н. Гольчанская

Обозначение	Наименование	Примечание
378-01-365/15-29/640-1-СП	Состав проекта	с. 3
378-01-365/15-29/640-1-ППТ-МО2.1.С	Содержание тома	с. 4
378-01-365/15-29/640-1-ППТ-МО2.1.ГЧ	Графическая часть	с. 5

Инв. № подл.	Взам. инв. №	Подп. и дата										
									378-01-365/15-29/640-1-ППТ-МО2.1.С			
			Изм.	Колуч	Лист	№ док.	Подп.	Дата	Содержание тома	Стадия	Лист	Листов
			Разработал	Голубева				08.19		П	1	1
										 ООО «ЭкспертГаз» г. Санкт-Петербург		

ГРАФИЧЕСКАЯ ЧАСТЬ
378-01-365/15-29/640-1-ППТ-МО2.1.ГЧ

Инв. № подл.	Взам. инв. №	Подп. и дата	378-01-365/15-29/640-1-ППТ-МО2.1.ГЧ						Стадия	Лист	Листов
			Изм.	Кол.уч	Лист	№ док.	Подп.	Дата	П	1	1
			Разработал	Голубева			08.19	Графическая часть  ООО «ЭкспертГаз» г. Санкт-Петербург			

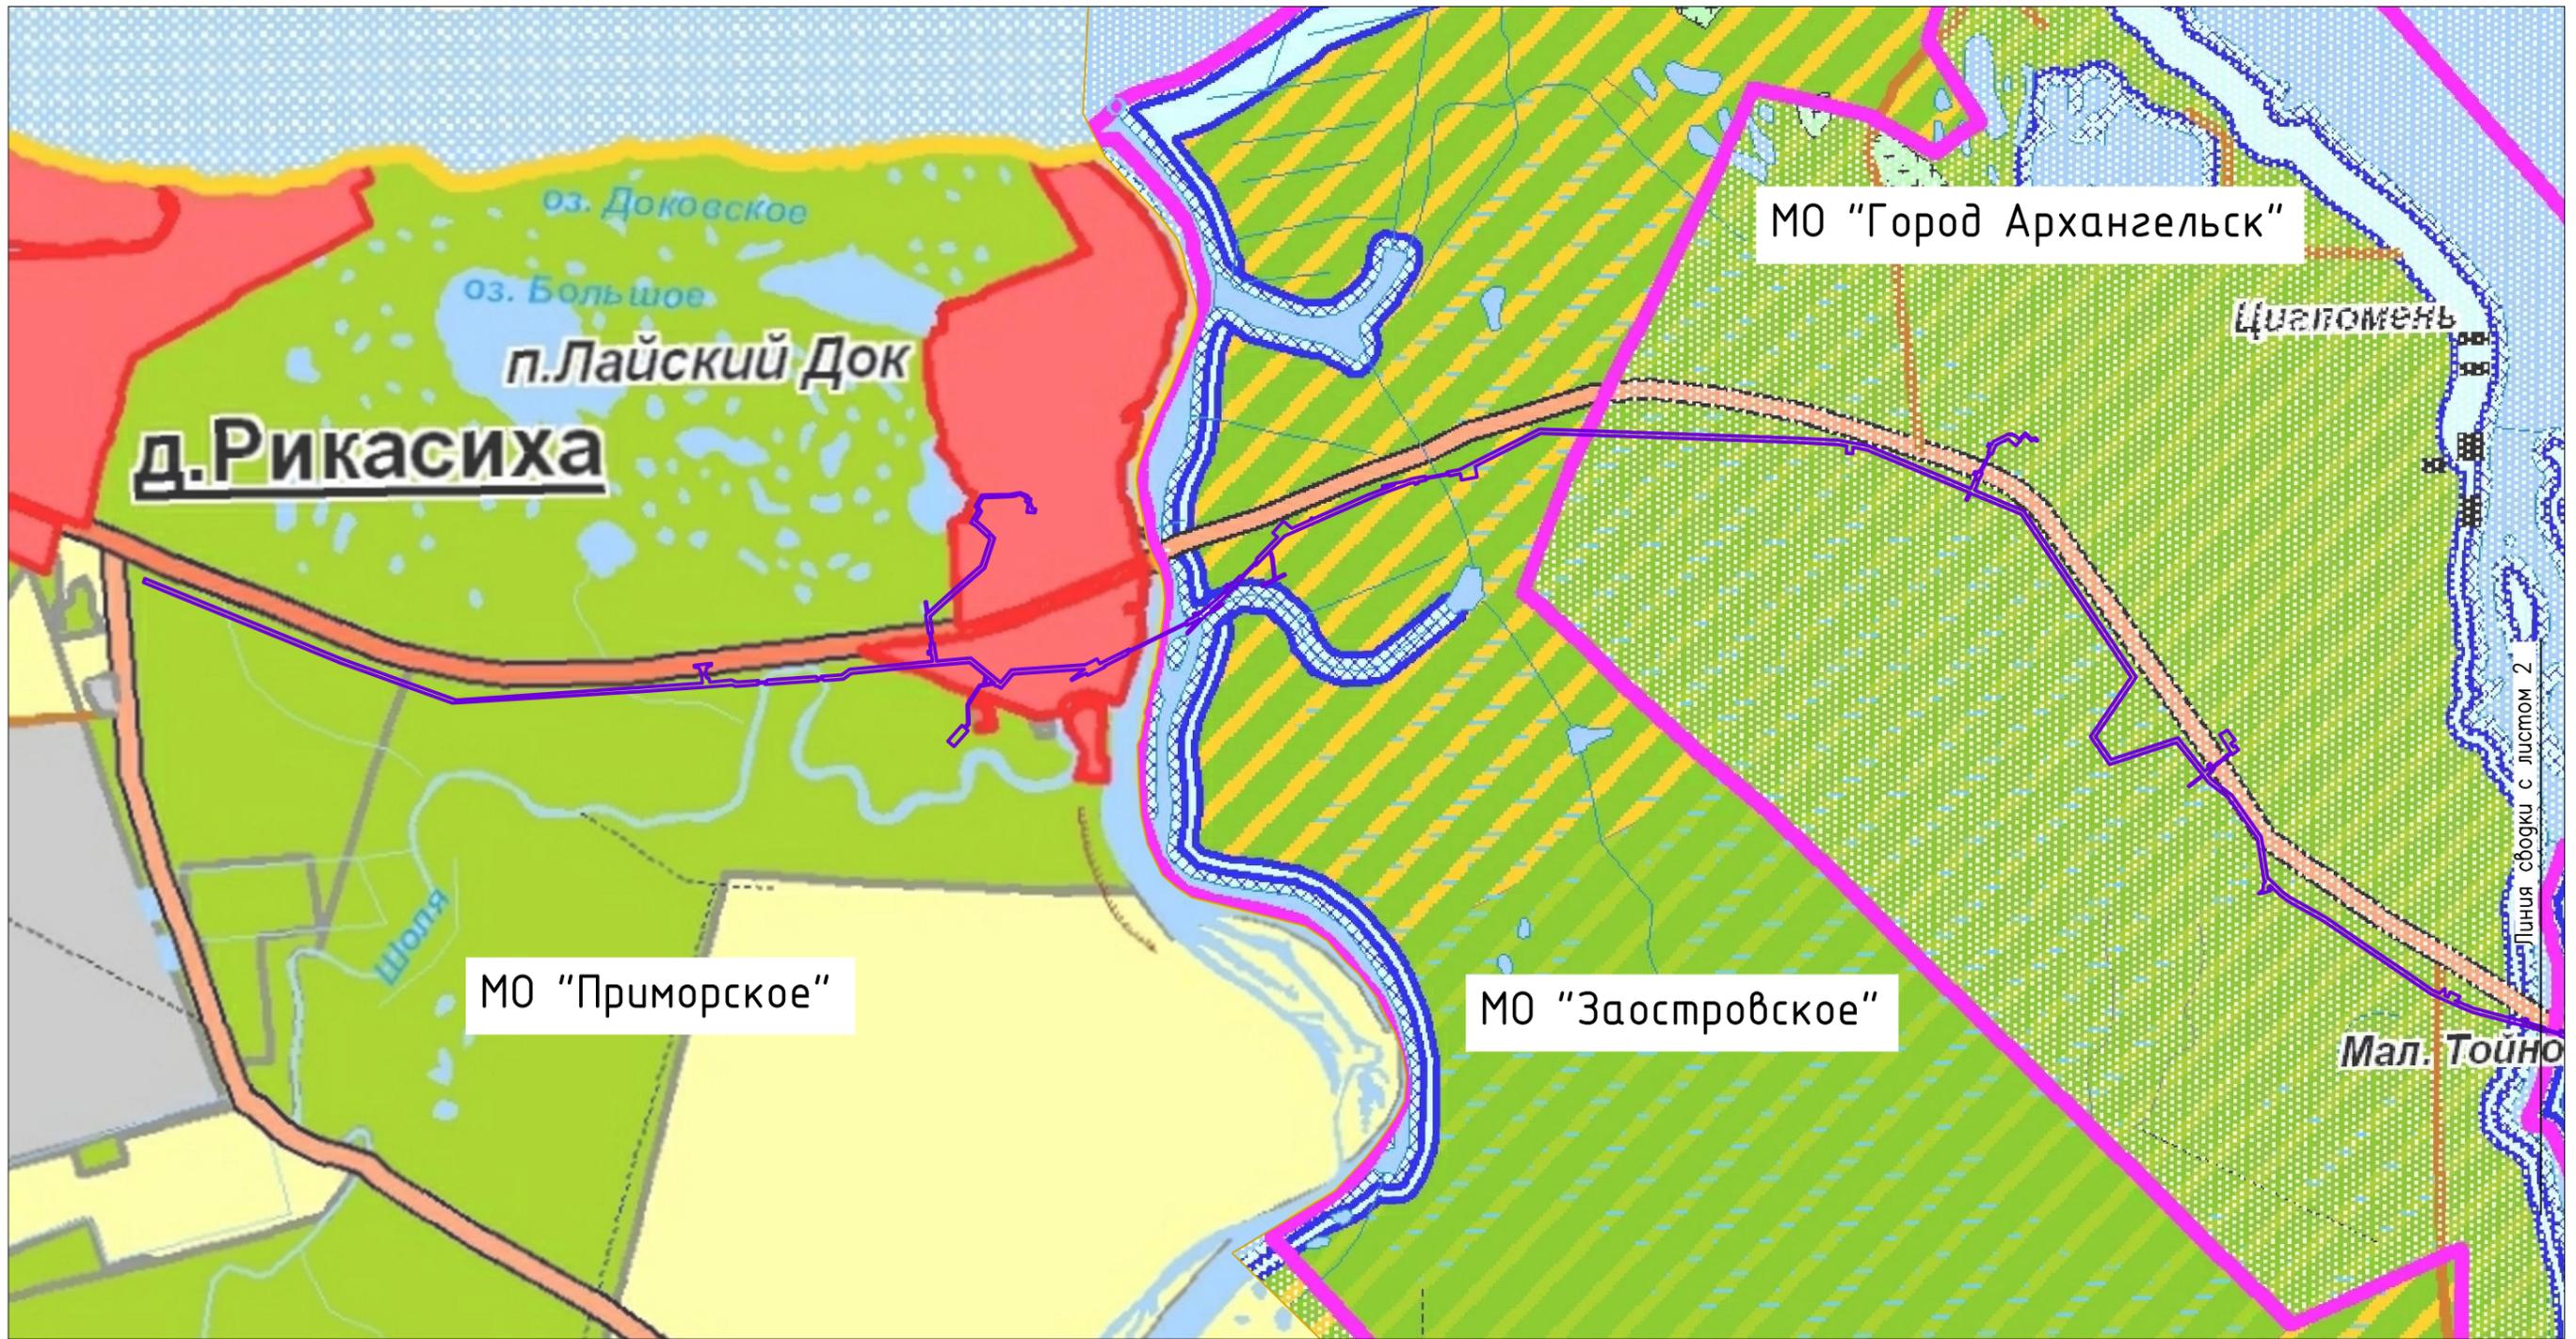

Согласовано	
Взам. инв. №	
Погр. и дата	
Инв. № подл.	

УСЛОВНЫЕ ОБОЗНАЧЕНИЯ

Границы

- Граница муниципальных районов
- Граница городских округов
- Граница сельских поселений
- Граница населенных пунктов
- Границы зон планируемого размещения газопровода

Категории земель

- Земли населенных пунктов
- Земли сельскохозяйственного назначения
- Земли промышленности, энергетики, тра радиовещания, телевидения, информатик обеспечения космической деятельности, : безопасности и земли иного специальнос
- Земли лесного фонда
- Земли водного фонда

						378-01-365/15-29/640-1-ППТ-МО2.1.ГЧ-1			
						Газопровод межпоселковый от ГРС "Рикасиха" до ст. Исакогорка Архангельской области			
№, Изм	Кол.уч.	Лист	№, Док.	Подпись	Дата	Проект планировки и проект межевания территории (Материалы по обоснованию)	Стадия	Лист	Листов
Разраб.	Алябьев				08.19		П	1	3
Проверил	Валиева				08.19	Схема расположения элемента планировочной структуры М1:25000	 ООО "ЭкспертГаз" г. Санкт-Петербург		



Инв. № подл. | Попл. и дата | Взам. инв. № | Соегласовано


- Категории земель**
- земли населенных пунктов
 - земли сельскохозяйственного назначения
 - земли промышленности, энергетики, транспорта, связи, радиовещания, телевидения, информатики, земли для обеспечения космической деятельности, земли обороны, безопасности и земли иного специального назначения
 - земли особо охраняемых территорий и объектов
 - земли лесного фонда
 - земли водного фонда
- Особо охраняемые природные территории**
- государственный биологический заказник
 - границы зон планируемого размещения газопровода

378-01-365/15-29/640-1-ППТ-МО2.1.ГЧ-1					
Газопровод межпоселковый от ГРС "Рикасиха" до ст. Исакогорка Архангельской области					
№.Изм	Кол.уч.	Лист	№.Док.	Подпись	Дата
Разраб.	Алябьев				08.19
Проверил	Валиева				08.19
				Проект планировки и проект межевания территории (Материалы по обоснованию)	Стадия Лист Листов
				Схема расположения элемента планировочной структуры М1:25000	П 2 3
				ООО "ЭкспертГаз" г.Санкт-Петербург	



Инв. № подл.	Погр. и дата	Взам. инв. №	Согласовано

378-01-365/15-29/640-1-ППТ-МО2.1.ГЧ-1					
Газопровод межпоселковый от ГРС "Рикасиха" до ст. Исакогорка Архангельской области					
№.Изм	Кол.уч.	Лист	№.Док.	Подпись	Дата
Разраб.	Алябьев			<i>[Signature]</i>	08.19
Проверил	Валиева			<i>[Signature]</i>	08.19
Проект планировки и проект межевания территории (Материалы по обоснованию)					
Схема расположения элемента планировочной структуры М1:25000					
Стадия	Лист	Листов	000 "ЭкспертГаз" г.Санкт-Петербург		
П	3	3			

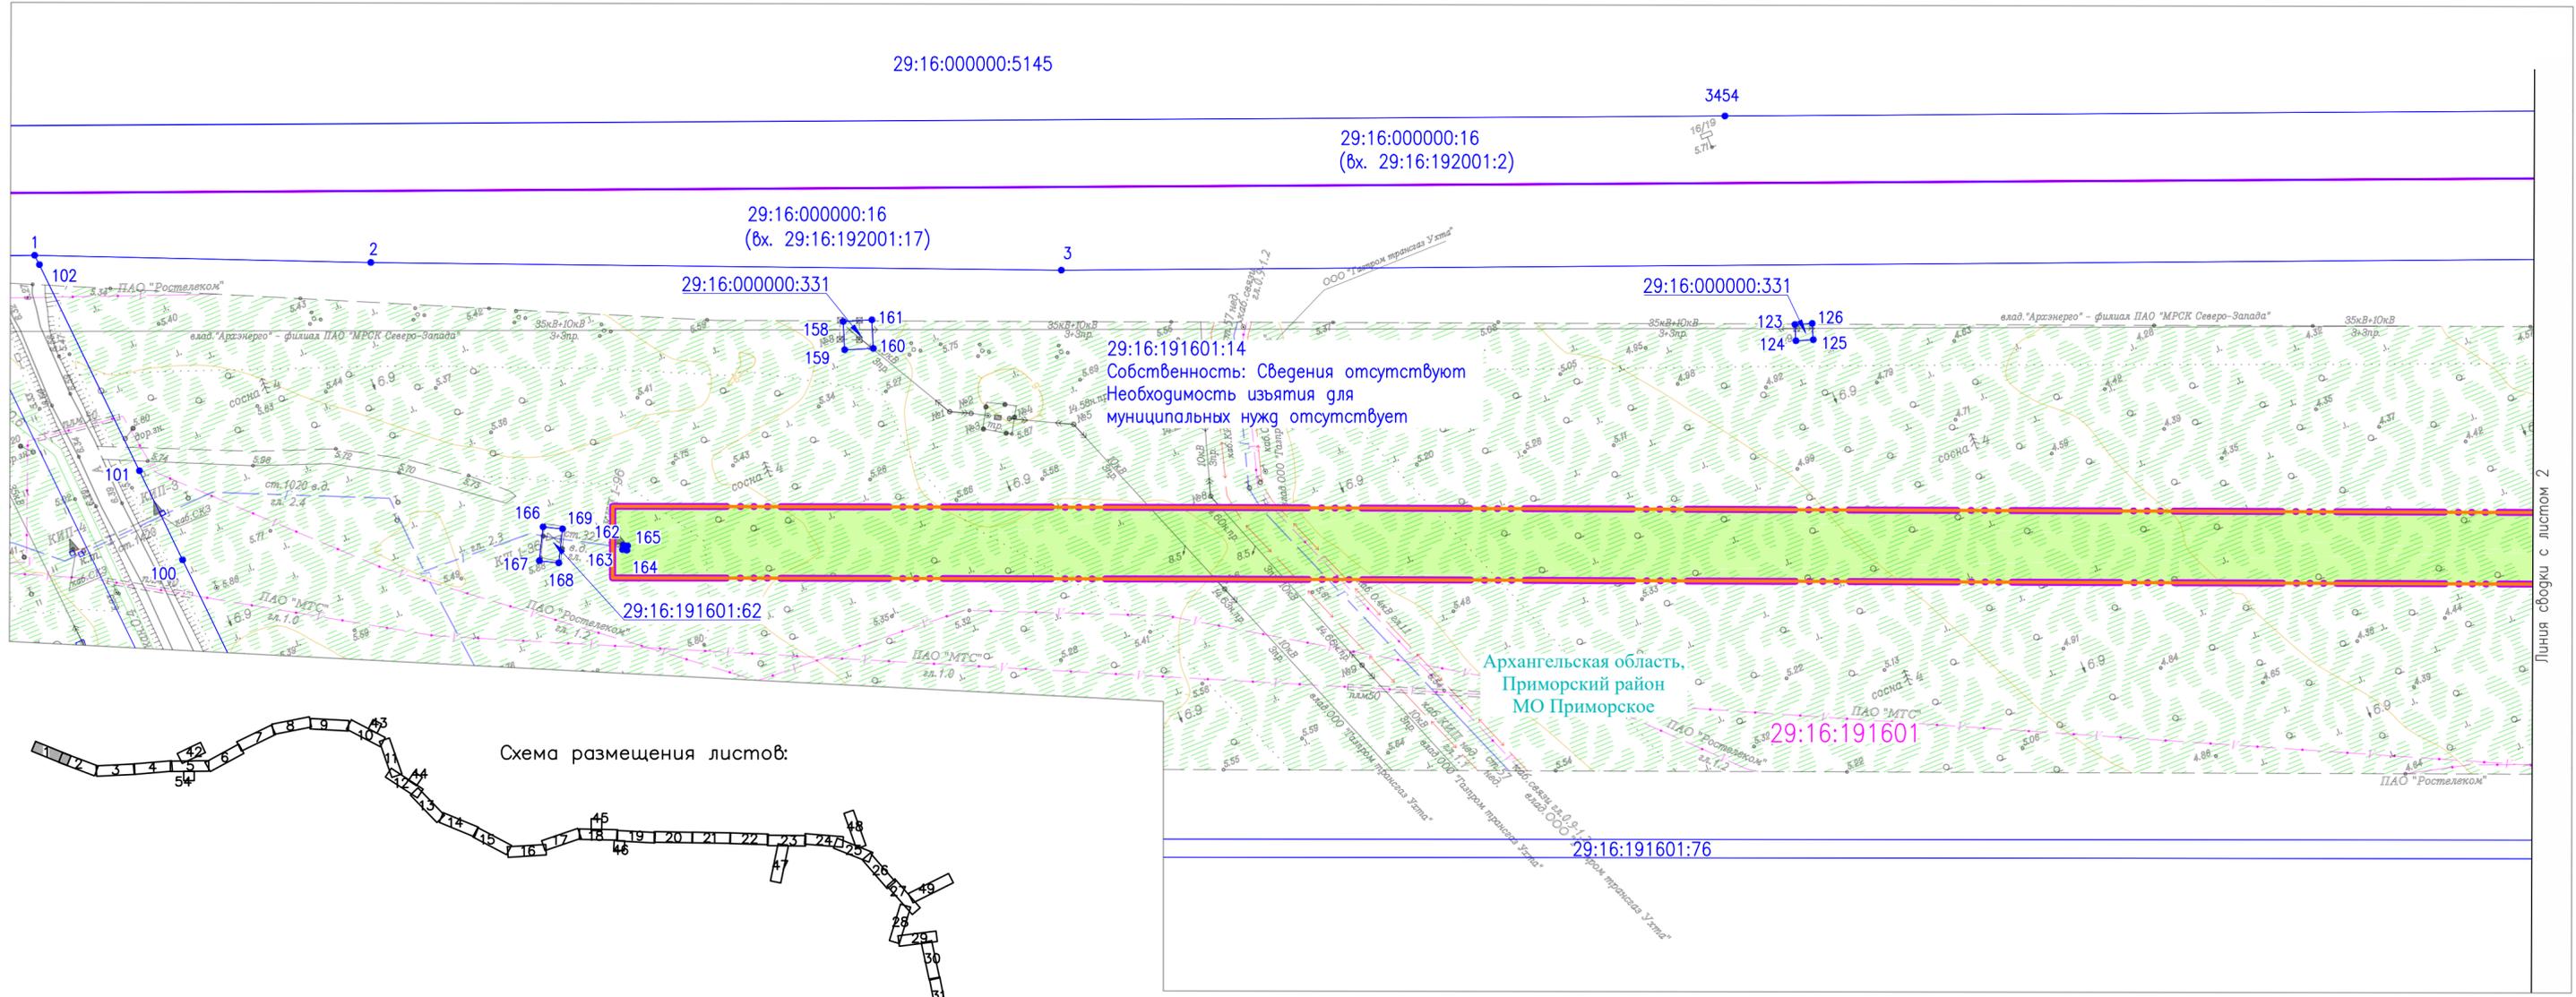

Архангельская область,
Приморский район
МО Приморское


Границы зон планируемого размещения объекта «Строительство и реконструкция автомобильной дороги М-8 «Холмогоры» от Москвы через Ярославль, Вологду до Архангельска. Реконструкция автомобильной дороги М-8 «Холмогоры» Москва – Ярославль – Вологда – Архангельск, подъезд к городу Северодвинск на участке км 0+700 – км 13+000, Архангельская область»

Условные обозначения

- Границы зон планируемого размещения газопровода
 - Границы территории, в отношении которой осуществляется подготовка проекта планировки
 - 29:16:000000:331 Кадастровые номера земельных участков
 - 29:16:191601 Кадастровые номера кварталов
 - Границы существующих земельных участков, учтенных в ЕГРН
 - Границы кадастровых кварталов
 - Телефон
 - Теплосеть
 - Канализация
 - Кабель электрический низкого напряжения
 - Газопровод
 - Сети связи
 - Водопровод
 - Линия электропередач
 - Характерные точки земельных участков, учтенных в ЕГРН, их номера
 - Границы населенных пунктов
 - Границы муниципальных образований
- Категории земель
- Земли населенных пунктов
 - Земли лесного фонда
 - Земли промышленности, энергетики, транспорта, связи, радиовещания, телевидения, информатики, земли для обеспечения космической деятельности, земли обороны, безопасности и земли иного специального назначения
 - Земли сельскохозяйственного назначения
 - Категория не установлена
 - Земли водного фонда
 - Земли особо охраняемых территорий и объектов

					378-01-365/15-29/640-1-ППТ-МО2.1.ГЧ-2				
					Газопровод межпоселковый от ГРС "Рикасиха" го ст. Исакогорка Архангельской области				
№.Изм	Кол.уч.	Лист	№.Док.	Подпись	Дата	Проект межевания территории (Материалы по обоснованию)	Стадия	Лист	Листов
Разраб.	Алябьев				08.19		П	1	56
Проверил	Валиева				08.19	Схема использования территории в период подготовки ППТ		ООО "ЭкспертГаз" г.Санкт-Петербурге	
						Масштаб 1:1000		Формат А4х4	


Согласовано	
Инв. № подл.	
Подпись и дата	
Взам. инв. №	

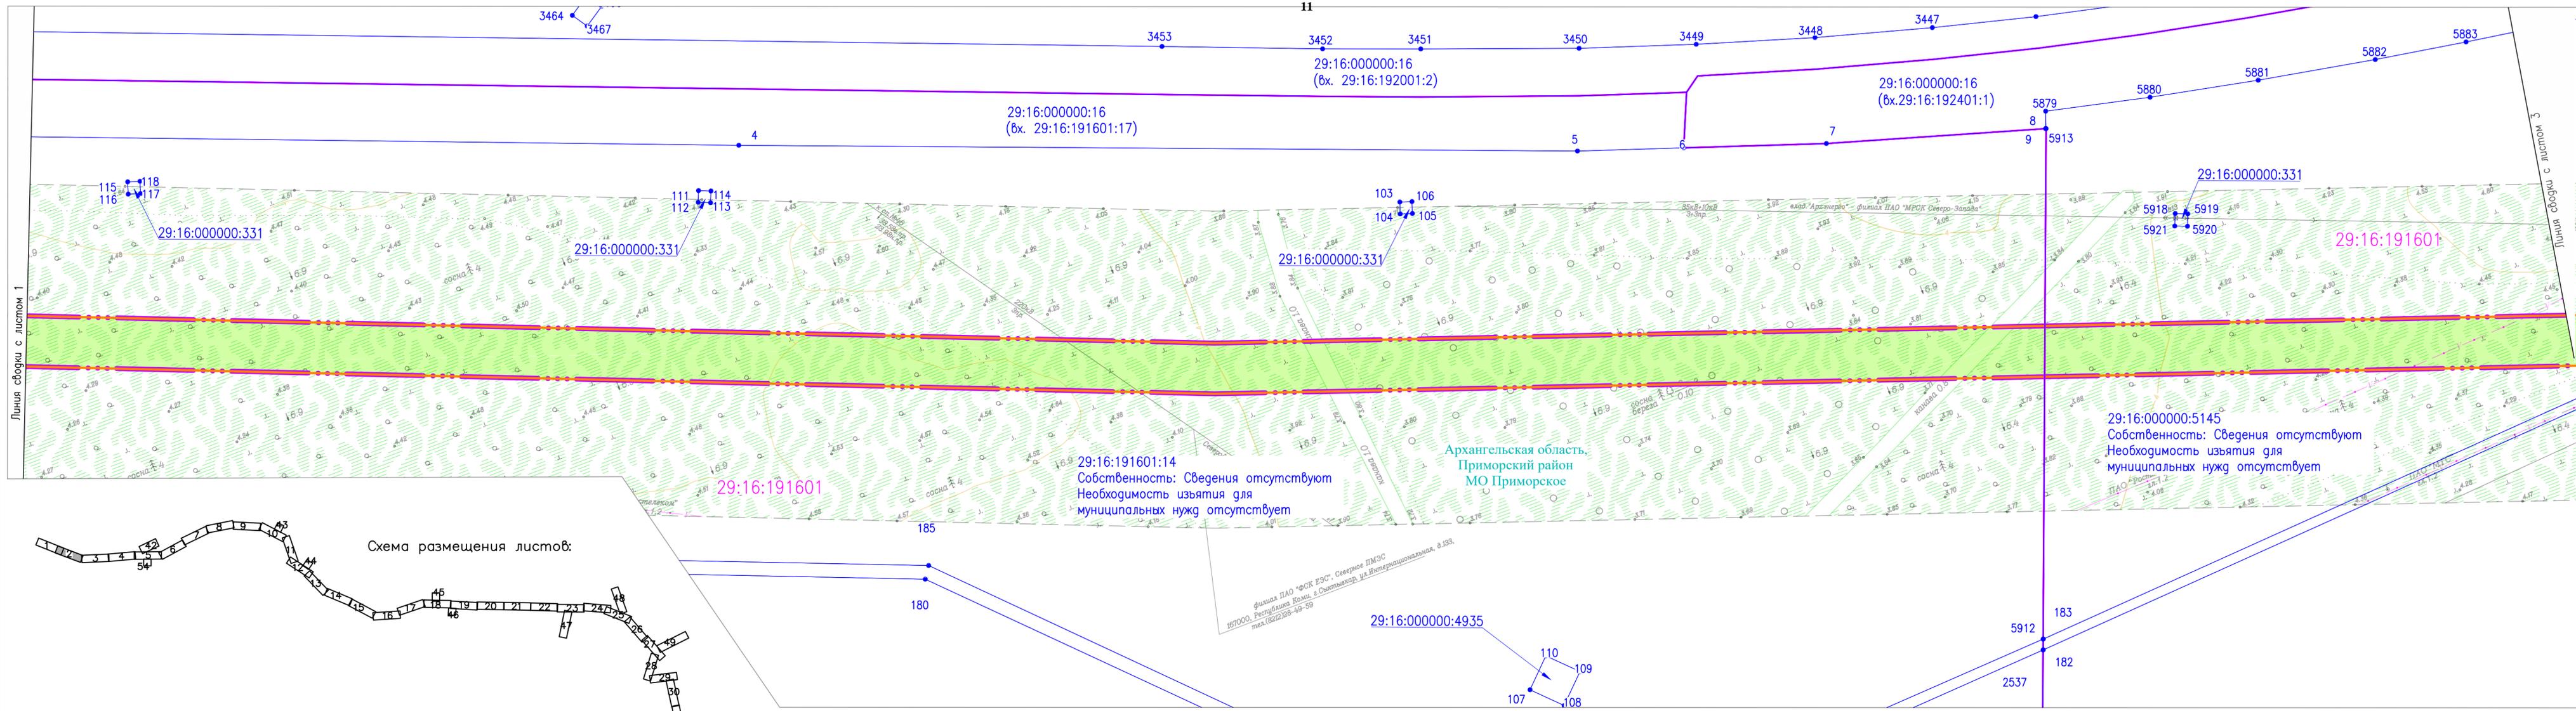

филиал ПАО "ФСК ЕЭС", Северное ПМЭС
167000, Республика Коми, г.Сыктывкар, ул.Интернациональная, д.133,
тел.(8212)28-19-59


378-01-365/15-29/640-1-ППТ-МО2.1.ГЧ-2					
Газопровод межпоселковый от ГРС "Рикасиха" до ст. Исакогорка Архангельской области					
№.Изм	Кол.уч.	Лист	№.Док.	Подпись	Дата
Разраб.	Алябьев			<i>Алябьев</i>	08.19
Проверил	Валиева			<i>Валиева</i>	08.19
Проект межевания территории (Материалы по обоснованию)				Стадия	Лист
				П	2
Схема использования территории в период подготовки ППТ				Листов	56
Масштаб 1:1000				ООО "ЭкспертГаз" г.Санкт-Петербург	

Согласовано	
Взам. инв. №	
Подпись и дата	
Инв. № подл.	

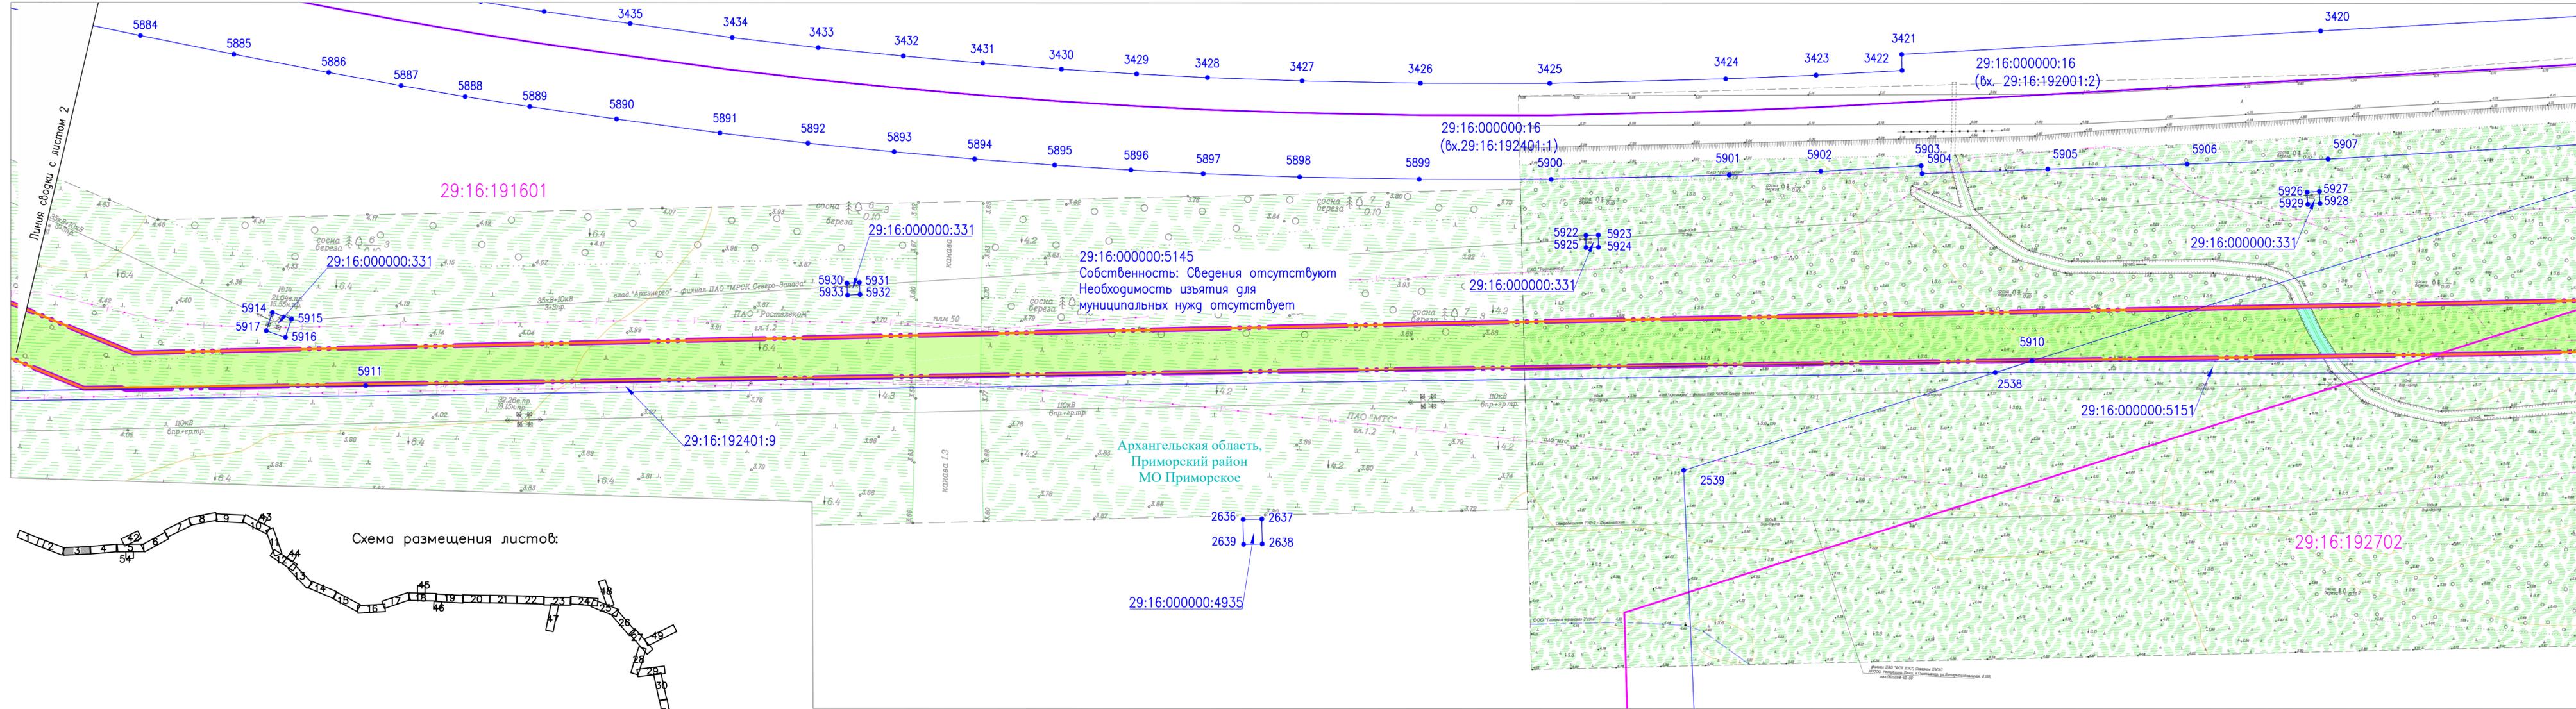

Согласовано
Взам. инв. №
Подпись и дата
Инв. № подл.

					378-01-365/15-29/640-1-ППТ-МО2.1.ГЧ-2				
					Газопровод межпоселковый от ГРС "Рикасиха" до ст. Исакогорка Архангельской области				
№.Изм	Кол.уч.	Лист	№.Док.	Подпись	Дата	Проект межевания территории (Материалы по обоснованию)	Стадия	Лист	Листов
		Разраб.	Алябьев	<i>[Signature]</i>	08.19	Схема использования территории в период подготовки ППТ Масштаб 1:1000	П	3	56
		Проверил	Валиева	<i>[Signature]</i>	08.19				
						ООО "ЭкспертГаз"			
						г.Санкт-Петербурге			
						ЭкспертГаз			
						Формат А4х4			

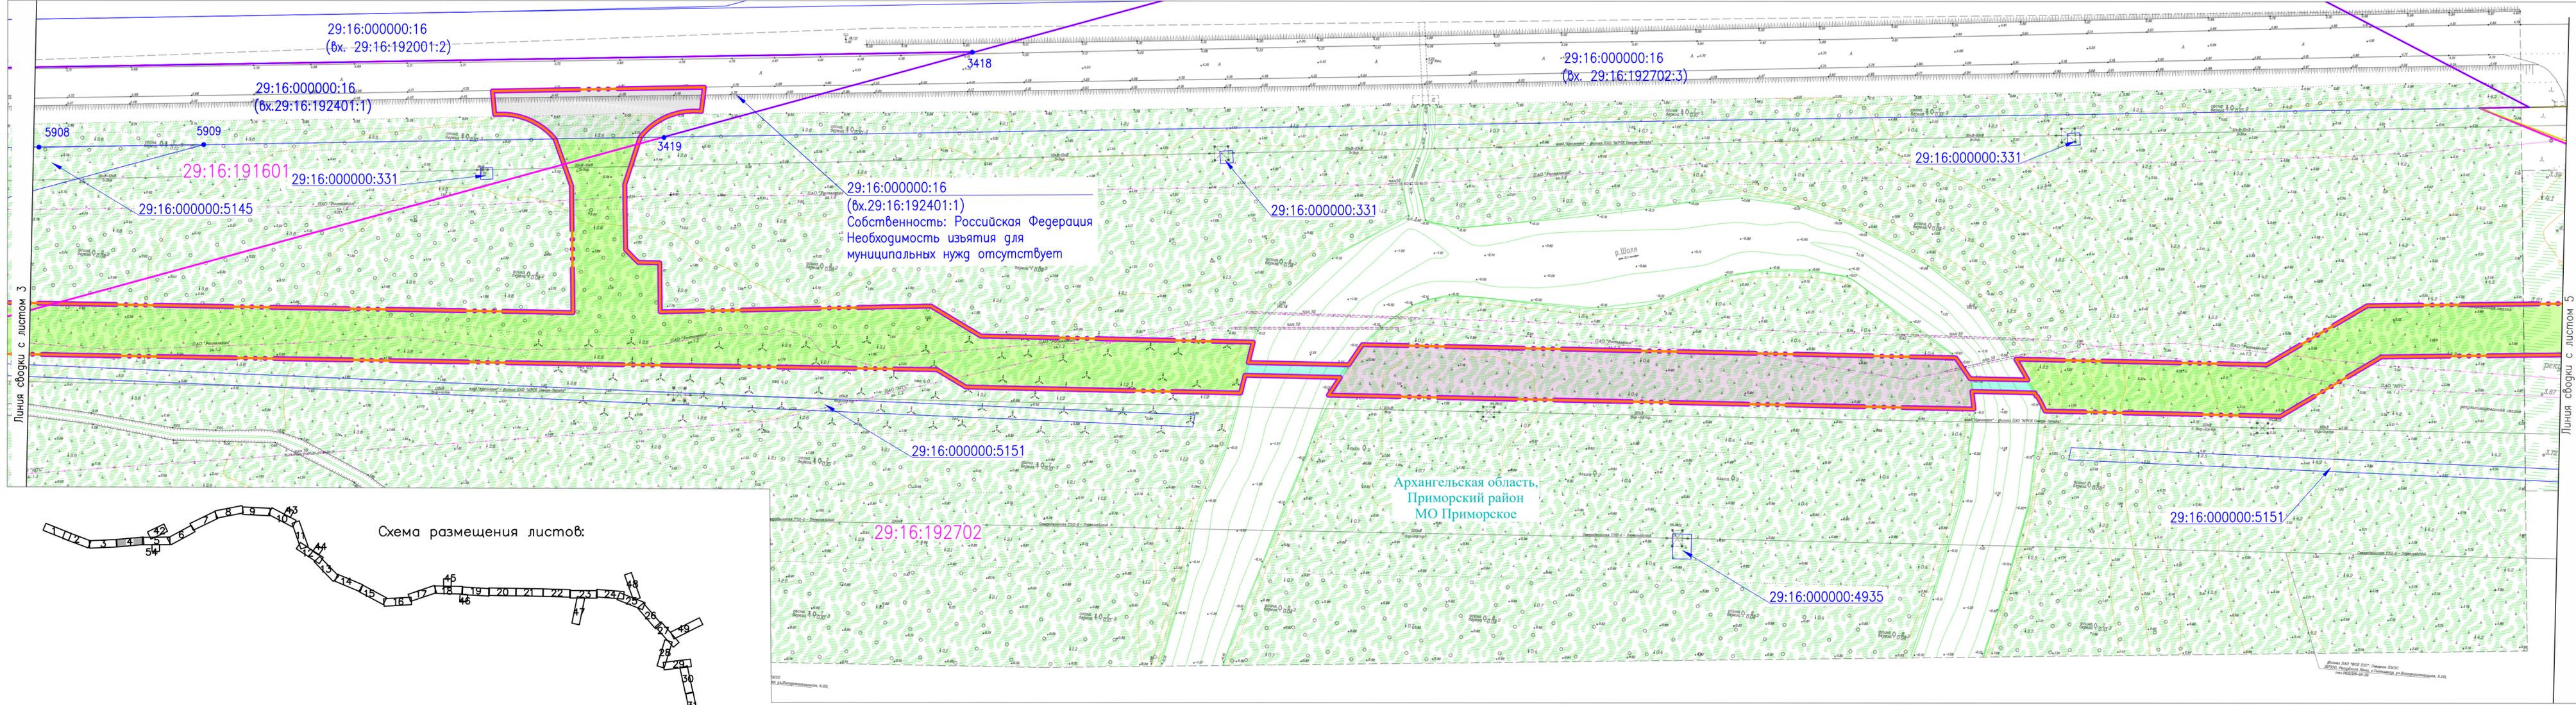

Архангельская область,
Приморский район
МО Приморское

Схема размещения листов:



				378-01-365/15-29/640-1-ППТ-МО2.1.ГЧ-2					
				Газопровод межпоселковый от ГРС "Рикасиха" го ст. Исакогорка Архангельской области					
№.Изм	Кол.уч.	Лист	№.Док.	Подпись	Дата	Проект межевания территории (Материалы по обоснованию)	Стадия	Лист	Листов
Схема использования территории в период подготовки ППТ Масштаб 1:1000							ООО "ЭкспертГаз" г.Санкт-Петербурге		

Согласовано	
Взам. инв. №	
Подпись и дата	
Инв. № подл.	


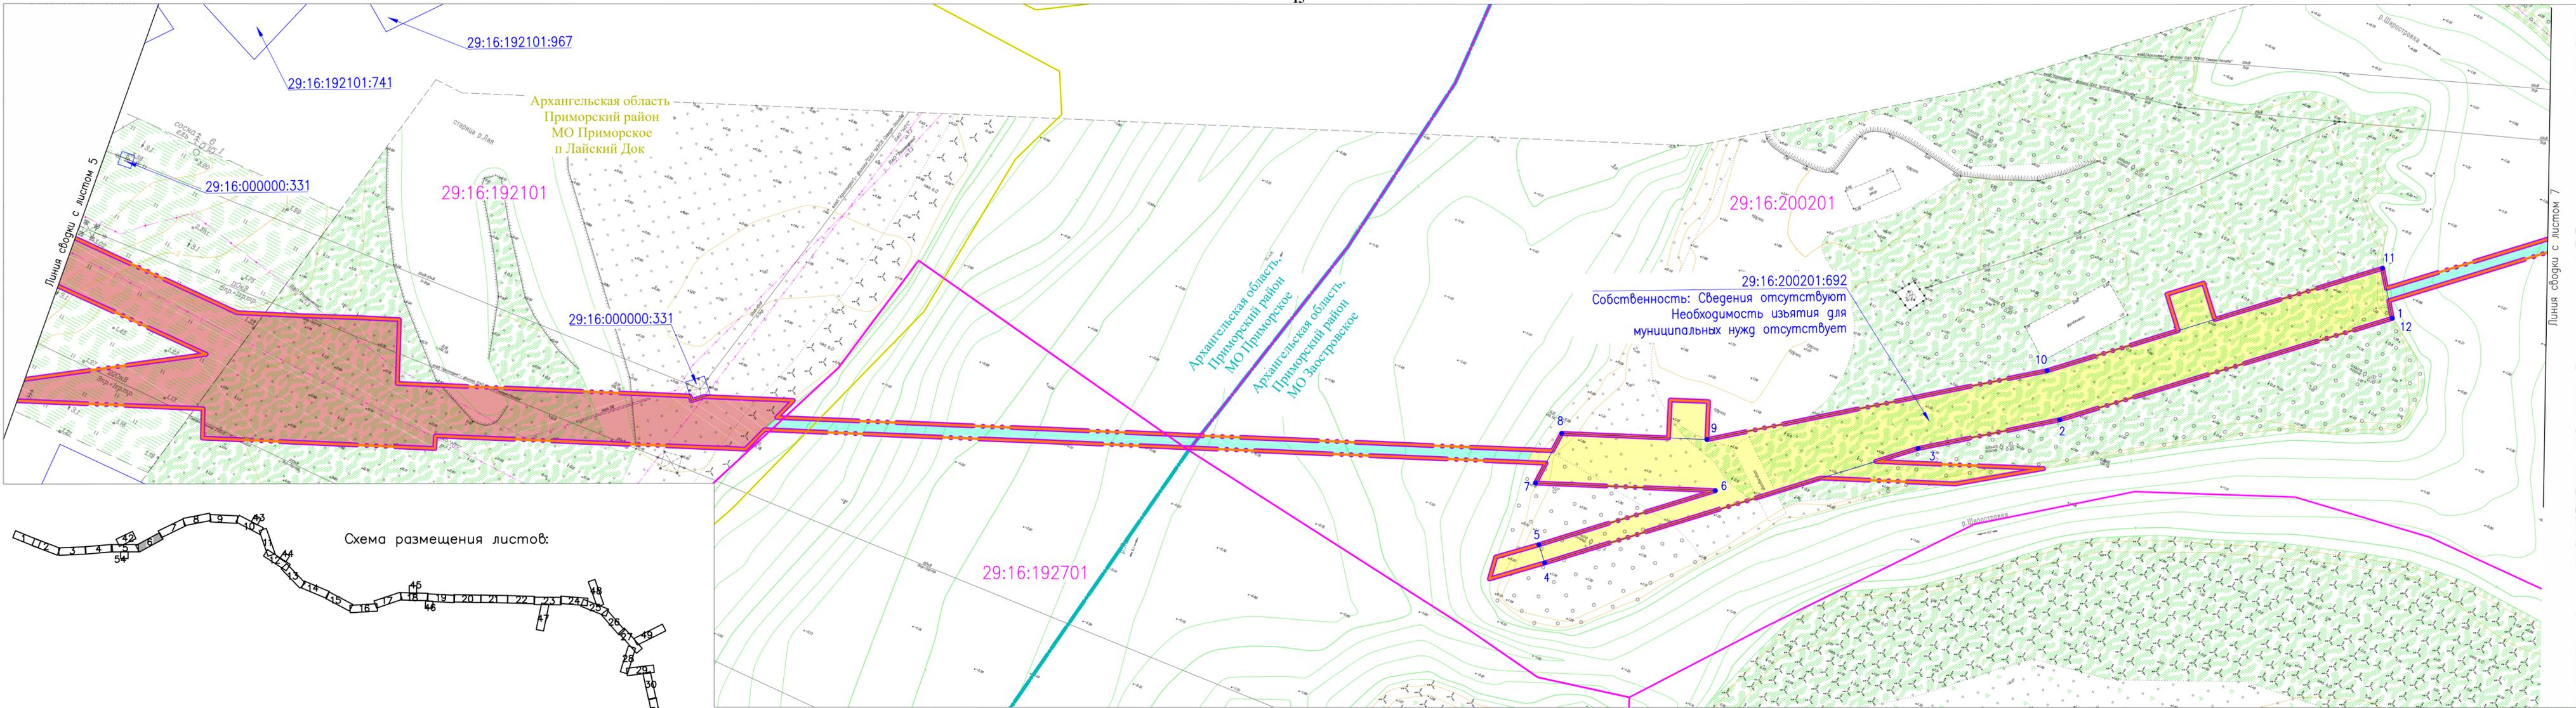


Схема размещения листов:



378-01-365/15-29/640-1-ППТ-МО2.1.ГЧ-2					
Газопровод межпоселковый от ГРС "Рикасиха" до ст. Исакогорка Архангельской области					
№.Изм.	Кол.уч.	Лист	№.Док.	Подпись	Дата
Разраб.	Алябьев			<i>[Signature]</i>	08.19
Проверил	Валиева			<i>[Signature]</i>	08.19
Проект межевания территории (Материалы по обоснованию)				Стадия	Лист
				П	6
Схема использования территории в период подготовки ППТ				Листов	56
Масштаб 1:1000				ООО "ЭкспертГаз" г.Санкт-Петербурге	

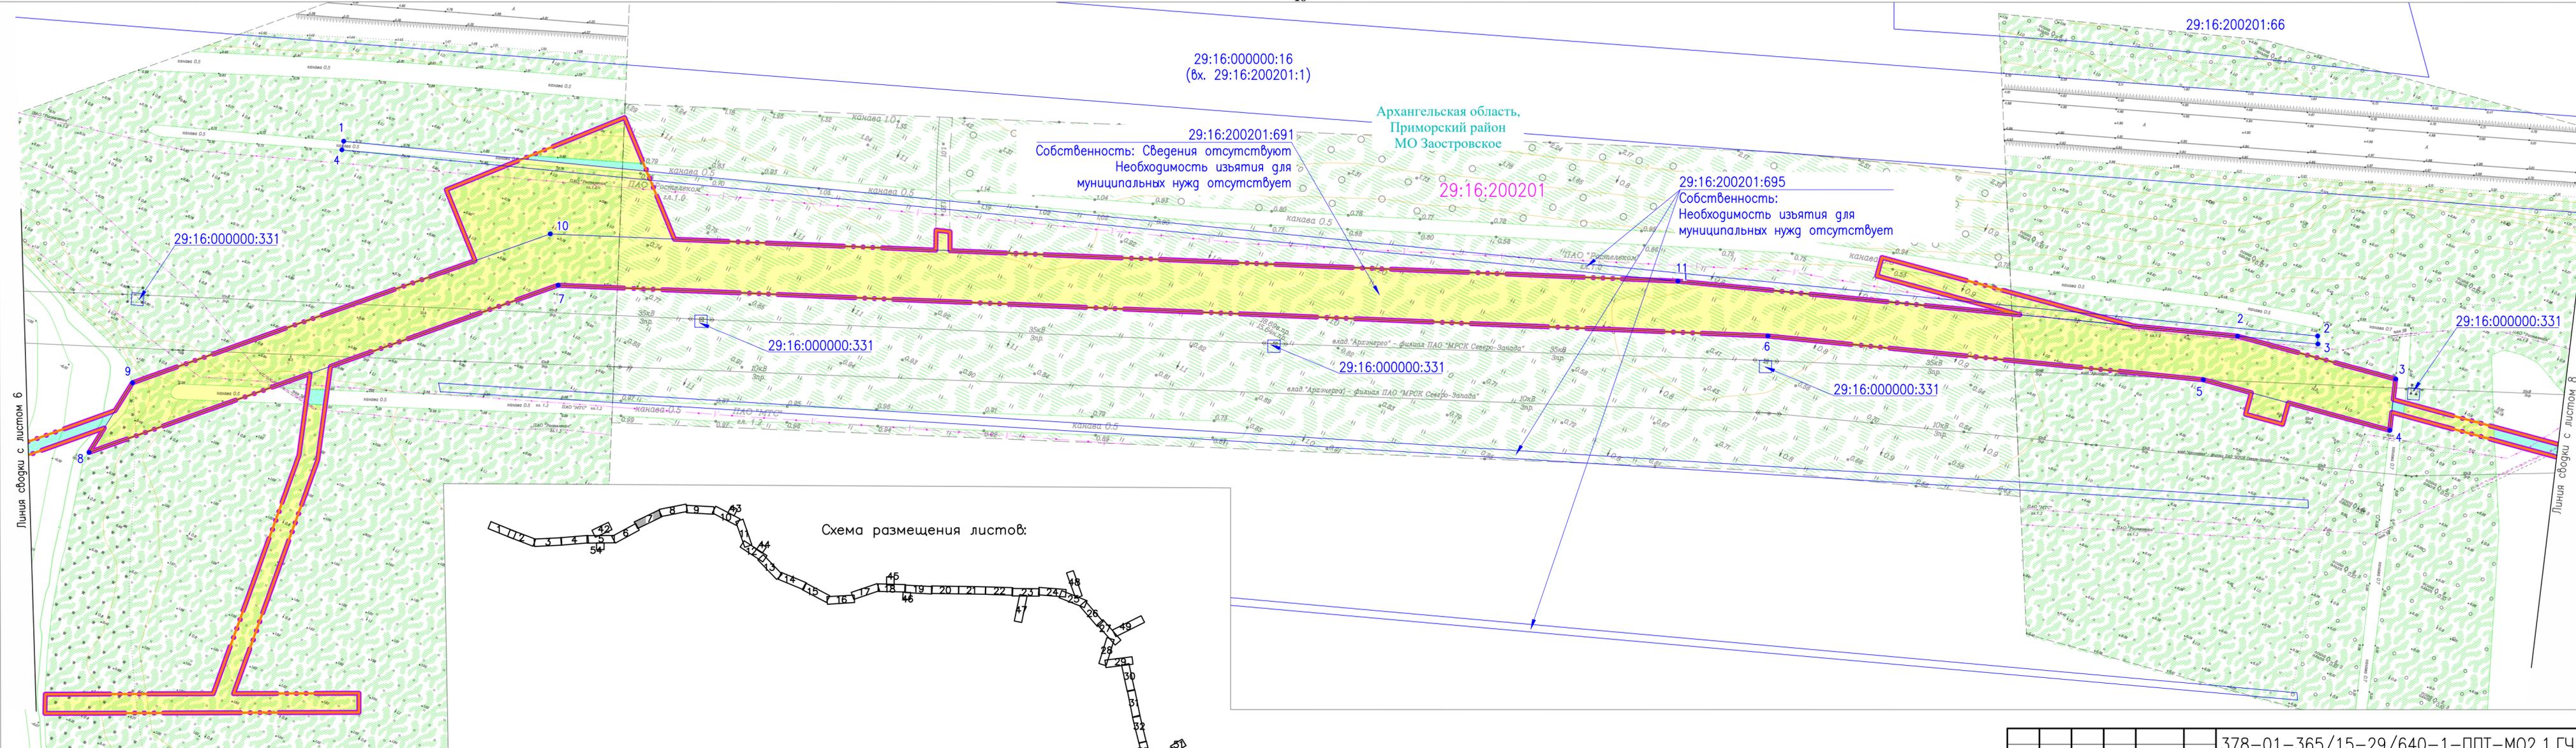

29:16:000000:16
(вх. 29:16:200201:1)

29:16:200201:691
Собственность: Сведения отсутствуют
Необходимость изъятия для муниципальных нужд отсутствует

29:16:200201

29:16:200201:695
Собственность: Сведения отсутствуют
Необходимость изъятия для муниципальных нужд отсутствует

29:16:000000:331

29:16:000000:331


29:16:000000:331

29:16:000000:331

29:16:000000:331

Линия сборки с листом 6


Линия сборки с листом 8

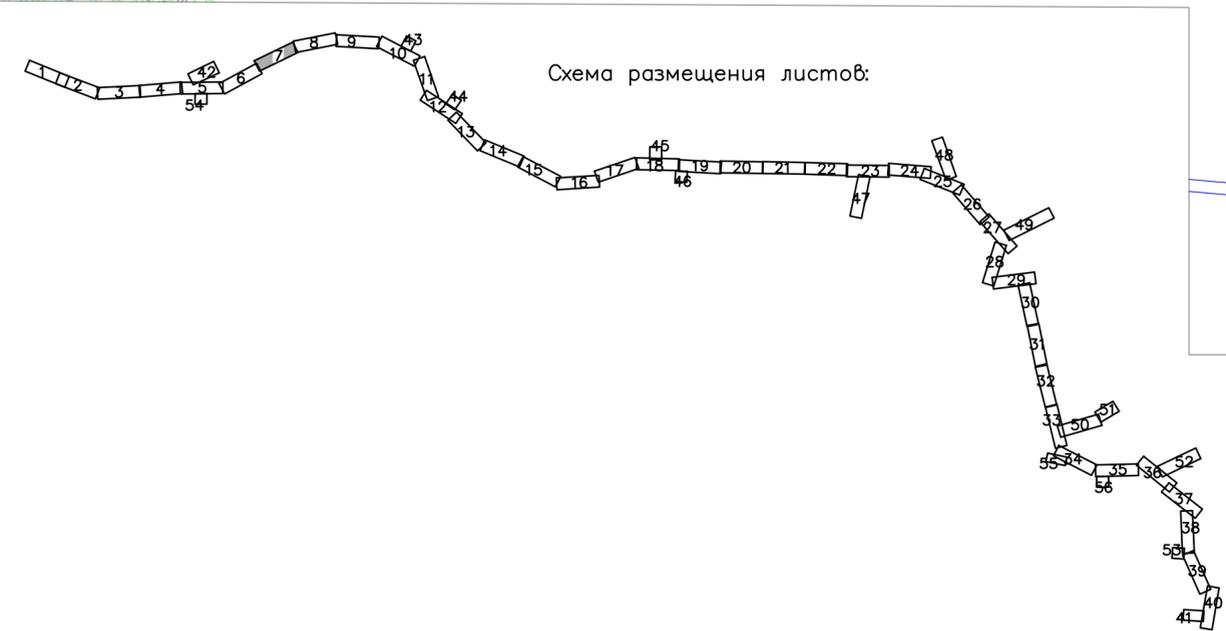


Согласовано
Взам. инв. №
Подпись и дата
Инв. № подл.

					378-01-365/15-29/640-1-ППТ-МО2.1.ГЧ-2				
					Газопровод межпоселковый от ГРС "Рикасиха" го ст. Исакогорка Архангельской области				
№.Изм	Кол.уч.	Лист	№.Док.	Подпись	Дата	Проект межевания территории (Материалы по обоснованию)	Стадия	Лист	Листов
				Алябьев	08.19		П	7	56
				Валиева	08.19				
					Схема использования территории в период подготовки ППТ Масштаб 1:1000			ООО "ЭкспертГаз" г.Санкт-Петербурге	

Согласовано
Взам. инв. №
Подпись и дата
Инв. № подл.

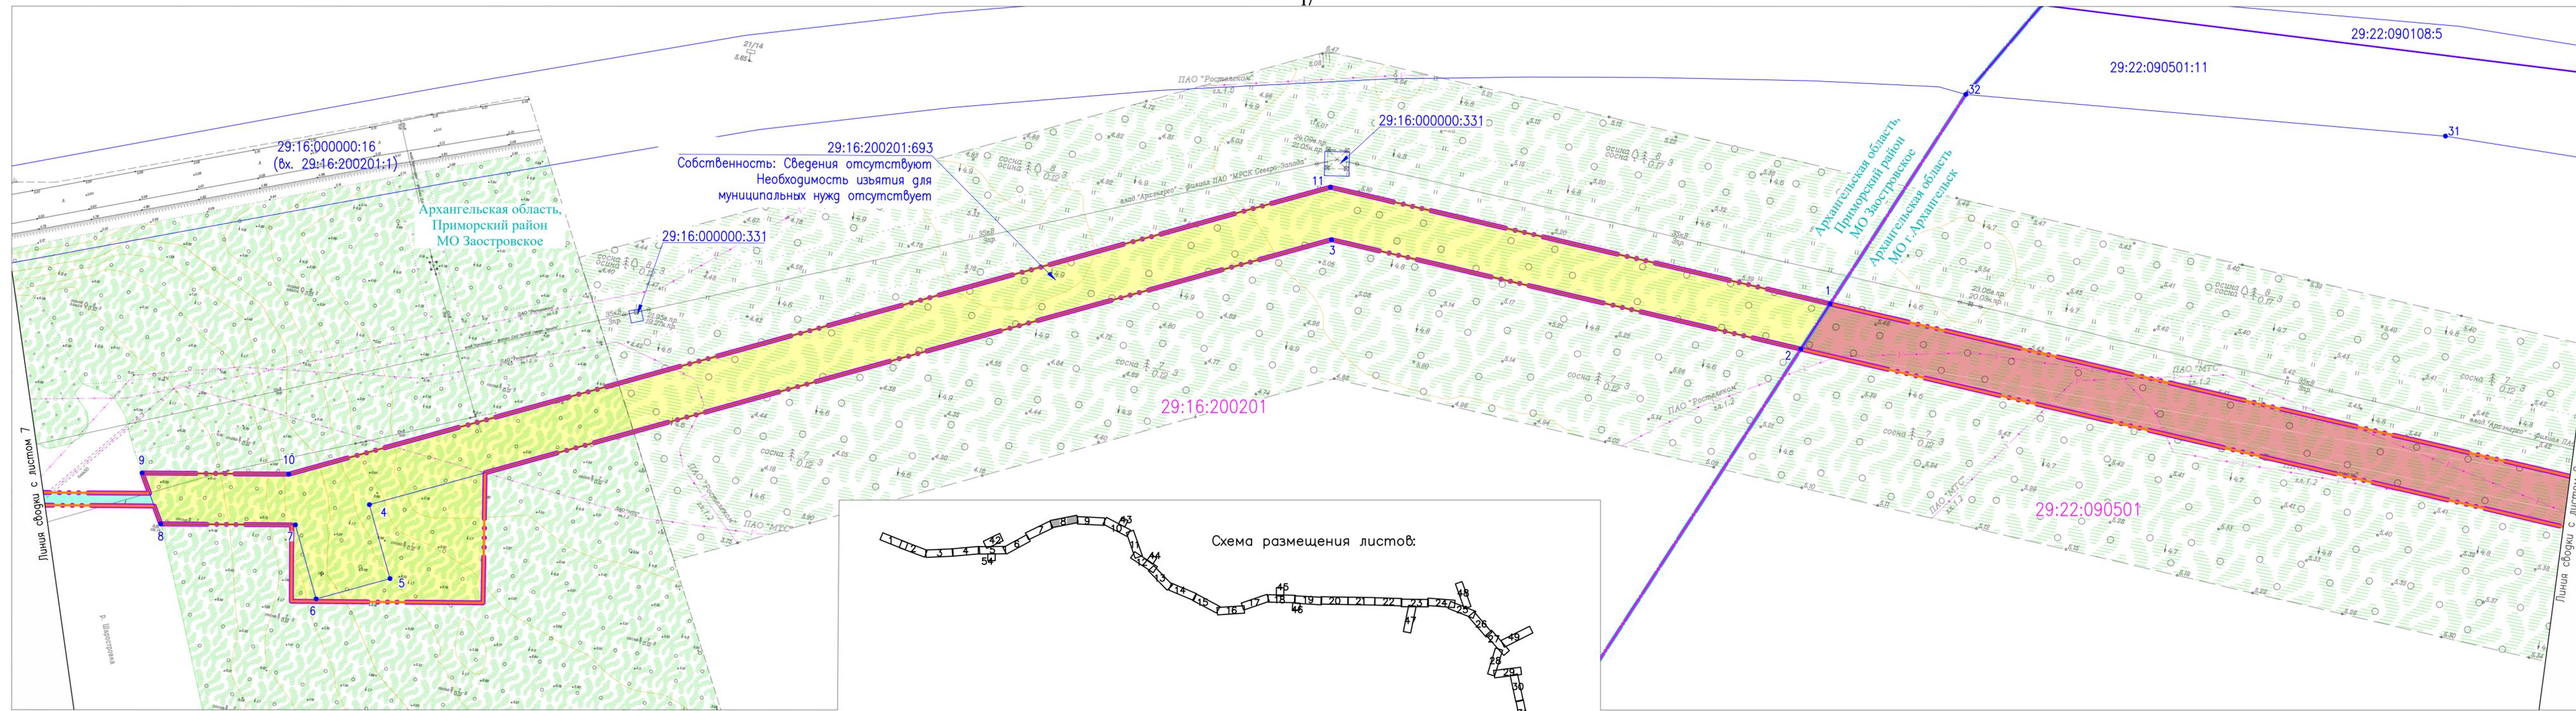

378-01-365/15-29/640-1-ППТ-МО2.1.ГЧ-2									
Газопровод межпоселковый от ГРС "Рикасиха" до ст. Исакогорка Архангельской области									
№.Изм	Кол.уч.	Лист	№.Док.	Подпись	Дата	Проект межевания территории (Материалы по обоснованию)	Стадия	Лист	Листов
Разраб.	Алябьев	08.19			08.19				
Проверил	Валиева					Схема использования территории в период подготовки ППТ		ООО "ЭкспертГаз" г.Санкт-Петербурге	
Масштаб 1:1000							Формат А4х4		

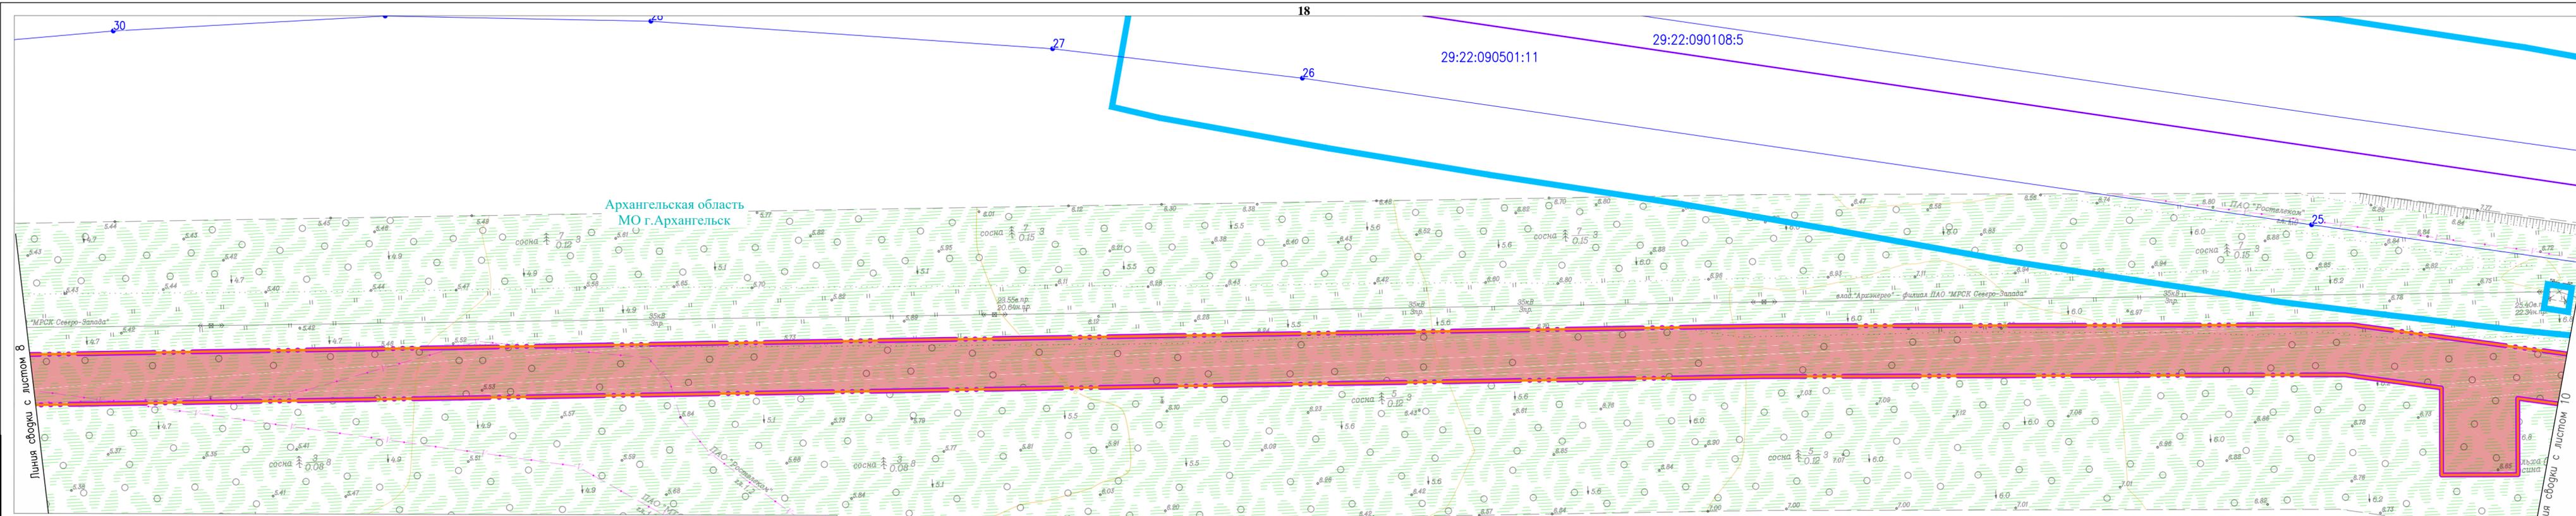


29:22:090501





Согласовано	
Взам. инв. №	
Подпись и дата	
Инв. № подл.	

				378-01-365/15-29/640-1-ППТ-МО2.1.ГЧ-2		
				Газопровод межпоселковый от ГРС "Рикасиха" до ст. Исакогорка Архангельской области		
№.Изм	Кол.уч.	Лист	№.Док.	Подпись	Дата	Стация
Разраб.	Алябьев	9		<i>Алябьев</i>	08.19	Лист
Проверил	Валиева			<i>Валиева</i>	08.19	Листов
				Проект межевания территории (Материалы по обоснованию)		П
				Схема использования территории в период подготовки ППТ		9
				Масштаб 1:1000		56
				ООО "ЭкспертГаз" г.Санкт-Петербурге		
				ЭкспертГаз		
				Формат А4х4		

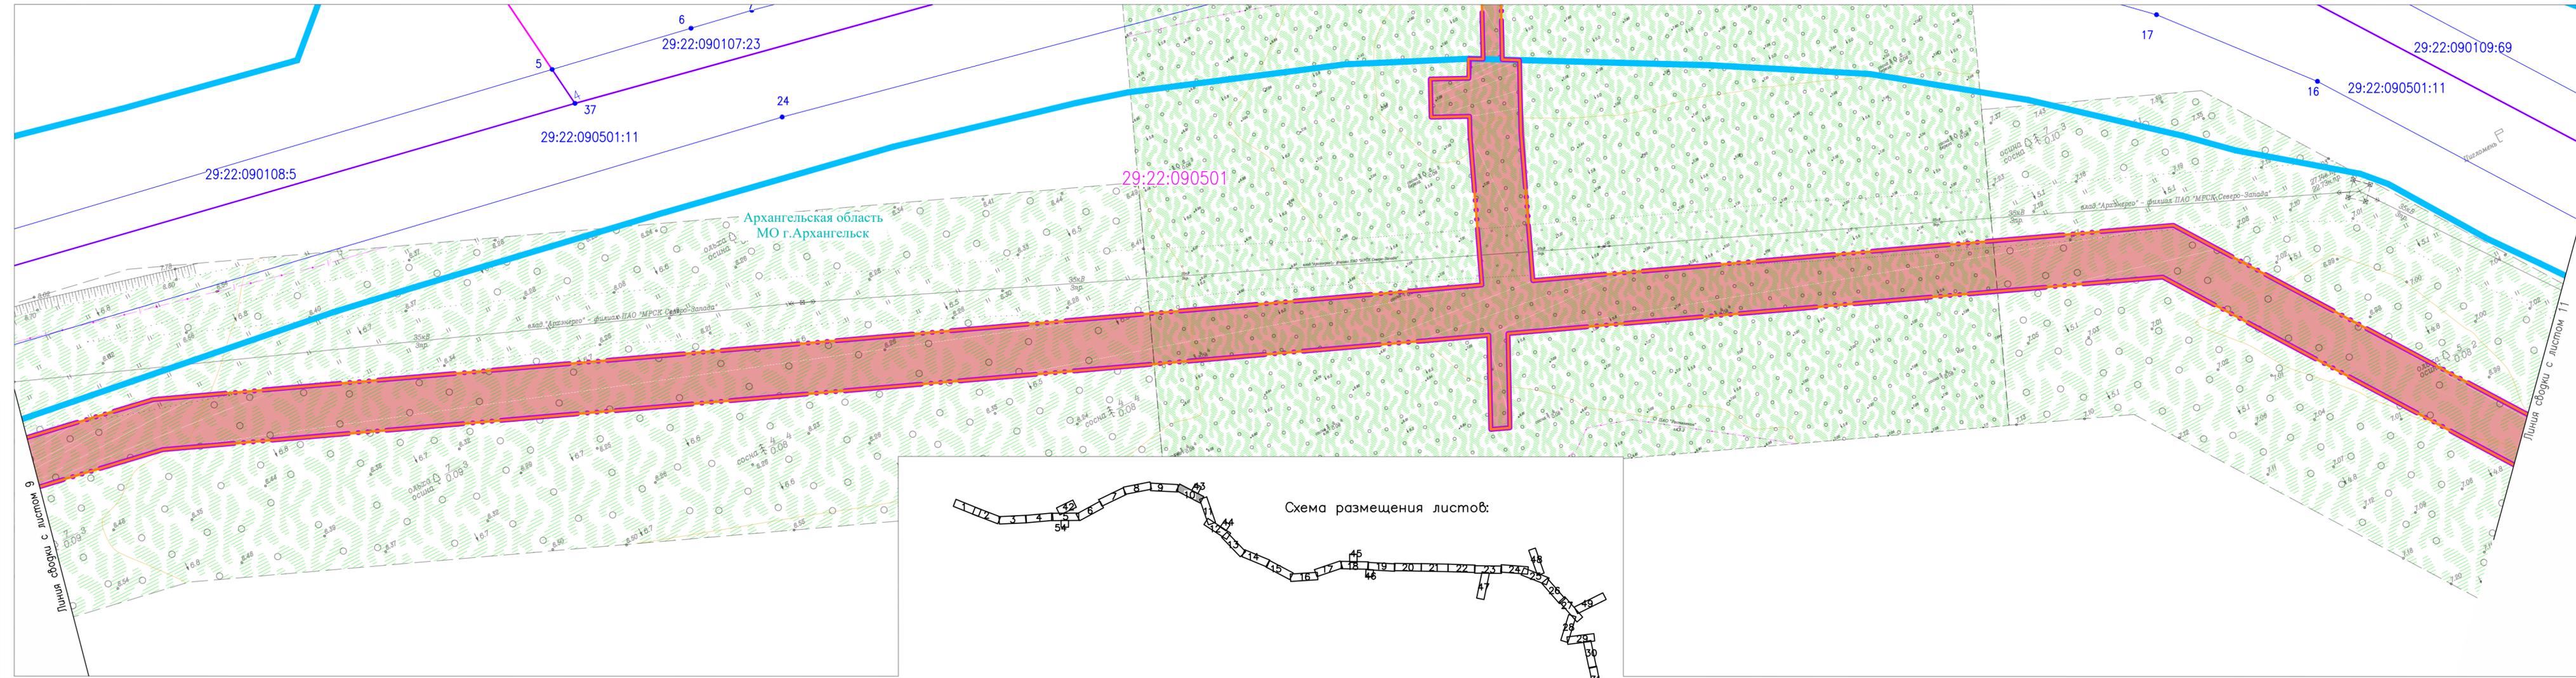

Согласовано
Взам. инв. №
Подпись и дата
Инв. № подл.



378-01-365/15-29/640-1-ППТ-МО2.1.ГЧ-2									
Газопровод межпоселковый от ГРС "Рикасиха" до ст. Исакогорка Архангельской области									
№.Изм	Кол.уч.	Лист	№.Док.	Подпись	Дата	Проект межевания территории (Материалы по обоснованию)	Стадия	Лист	Листов
Разработчик	Алябьев			<i>Алябьев</i>	08.19	Схема использования территории в период подготовки ППТ	ООО "ЭкспертГаз"	г.Санкт-Петербург	Формат А4х4
Проверил	Валиева			<i>Валиева</i>	08.19				

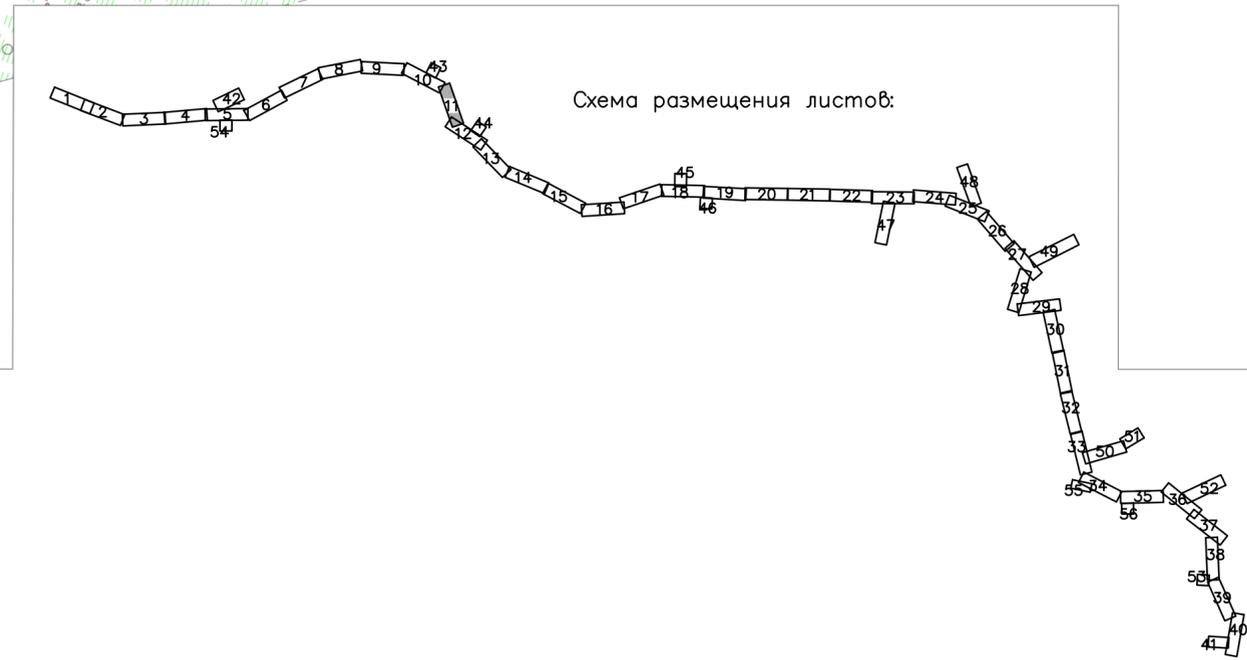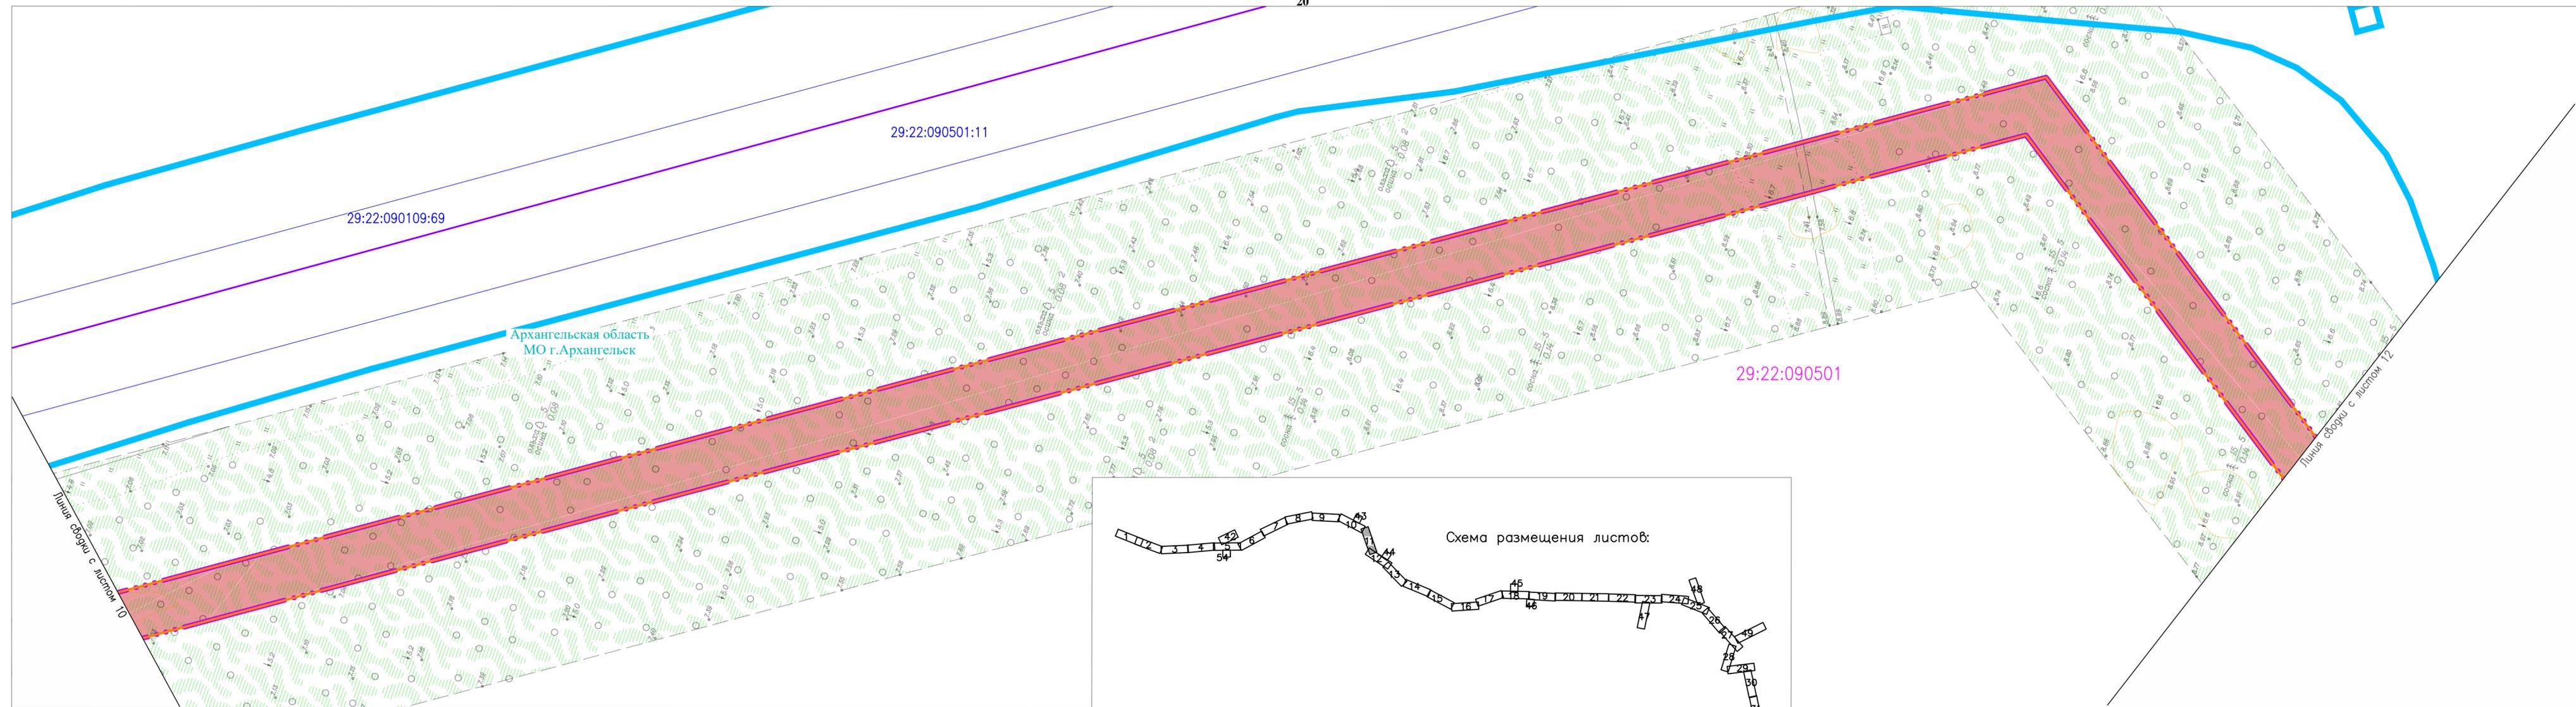

Согласовано	
Инв. № подл.	
Подпись и дата	
Взам. инв. №	



378-01-365/15-29/640-1-ППТ-МО2.1.ГЧ-2									
Газопровод межпоселковый от ГРС "Рикасиха" до ст. Исакогорка Архангельской области									
№.Изм.	Кол.уч.	Лист	№.Док.	Подпись	Дата	Проект межевания территории (Материалы по обоснованию)	Стадия	Лист	Листов
							П	11	56
Разраб.	Алябьев				08.19	Схема использования территории в период подготовки ППТ Масштаб 1:1000	ООО "ЭкспертГаз" г.Санкт-Петербурге		
Проверил	Валиева				08.19		ЭкспертГаз		

Линия сводки с листом 44

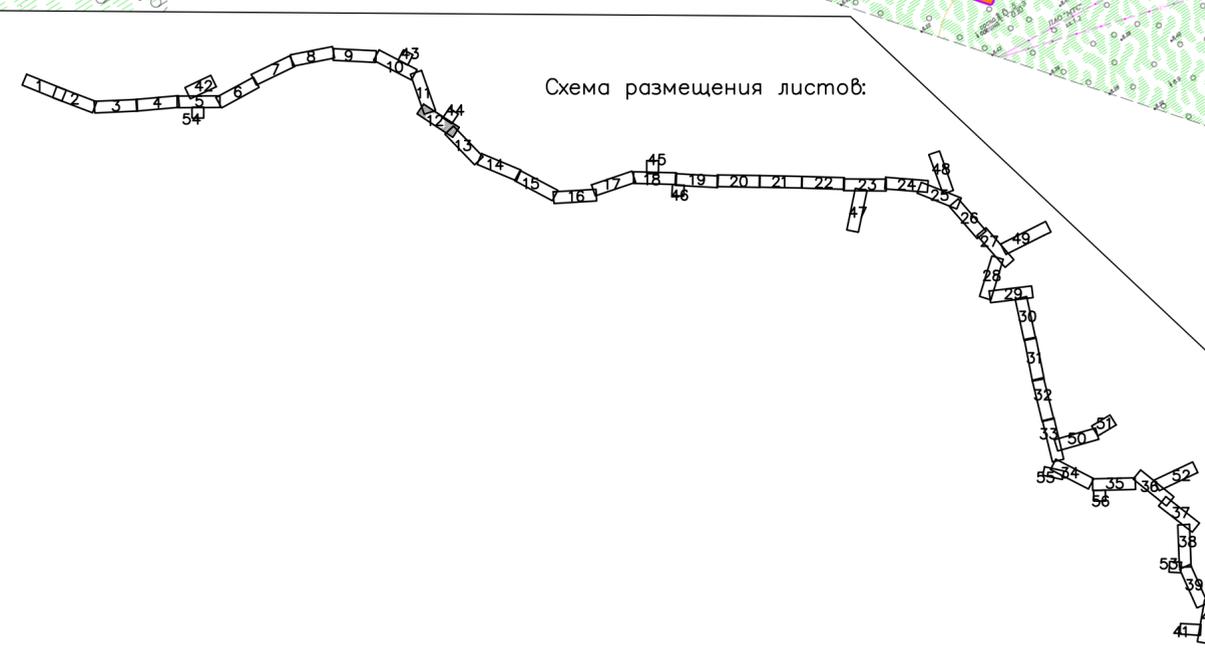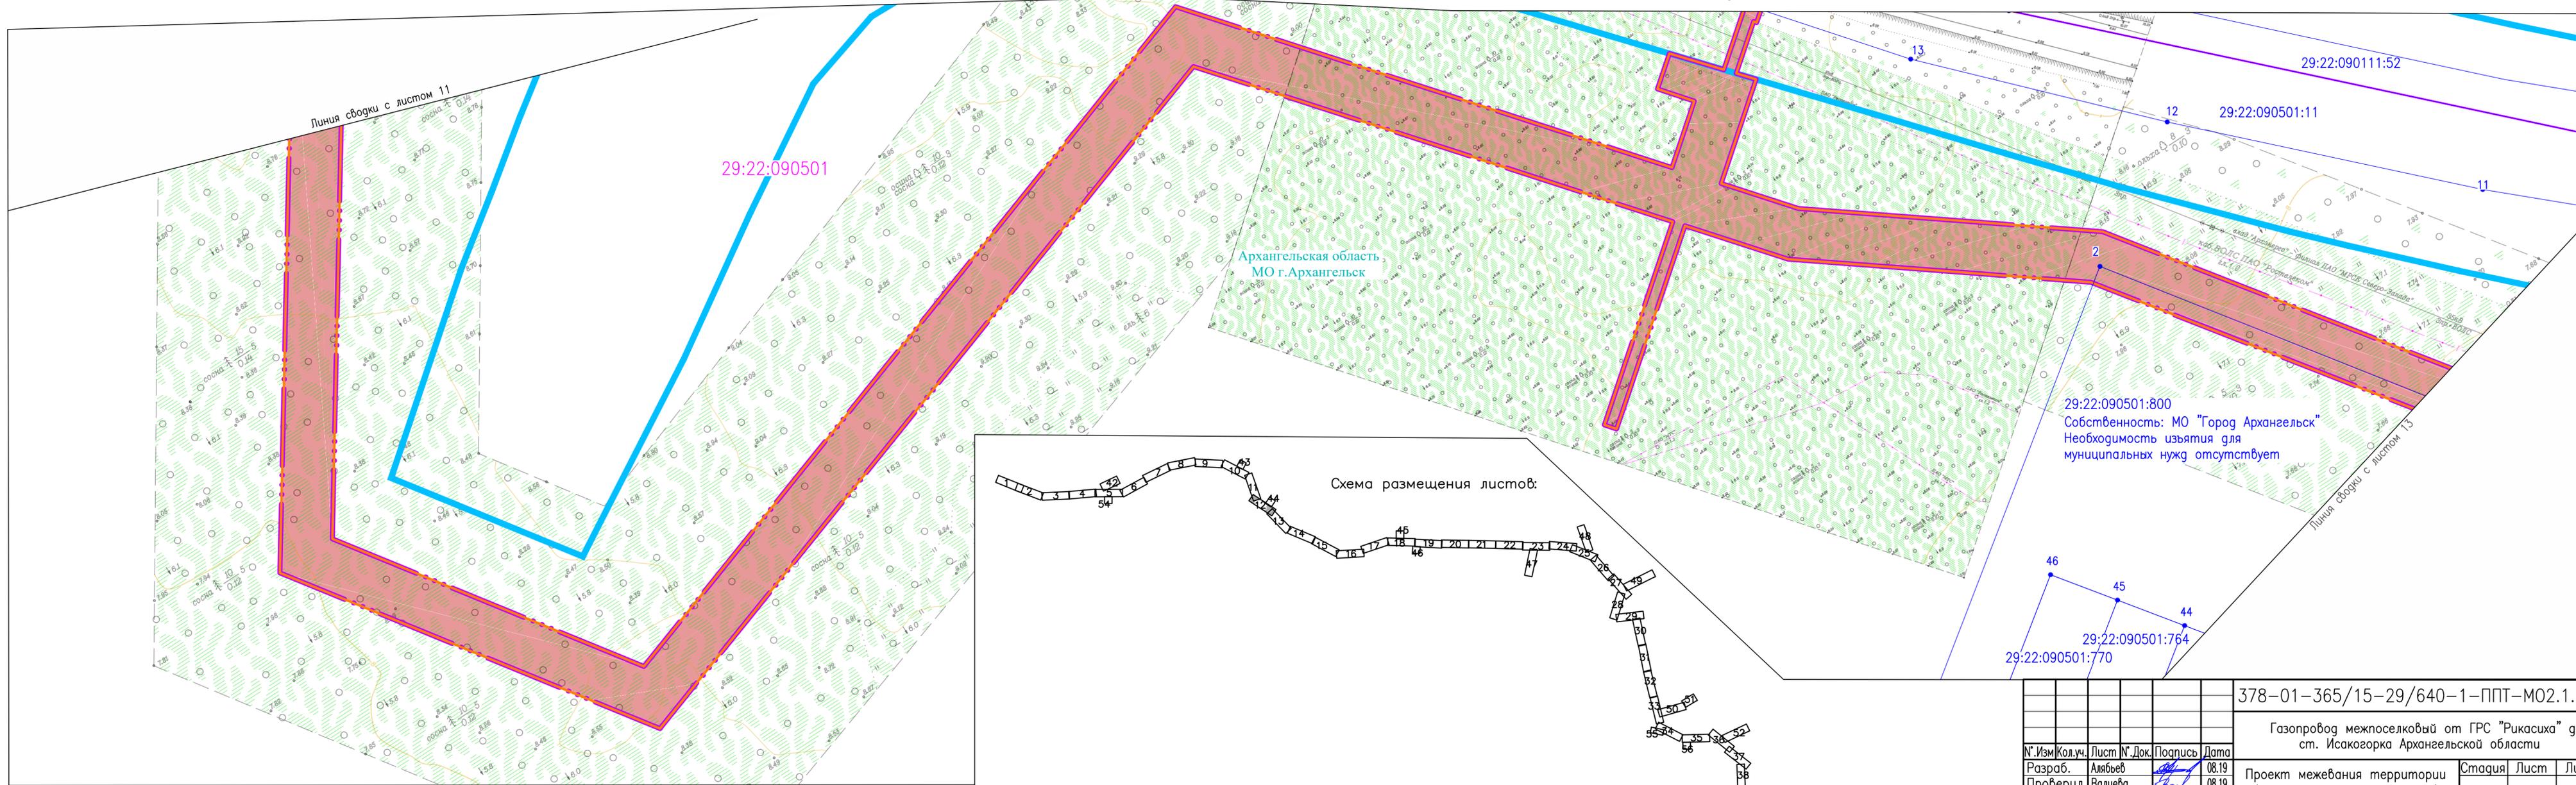

				378-01-365/15-29/640-1-ППТ-МО2.1.ГЧ-2					
				Газопровод межпоселковый от ГРС "Рикасиха" го ст. Исакогорка Архангельской области					
№.Изм.	Кол.уч.	Лист	№.Док.	Подпись	Дата	Проект межевания территории (Материалы по обоснованию)	Стадия	Лист	Листов
		Разраб.	Алябьев	<i>[Signature]</i>	08.19		П	12	56
		Проверил	Валиева	<i>[Signature]</i>	08.19				
				Схема использования территории в период подготовки ППТ Масштаб 1:1000			ООО "ЭкспертГаз" г.Санкт-Петербурге		

Согласовано	
Взам. инв. №	
Подпись и дата	
Инв. № подл.	

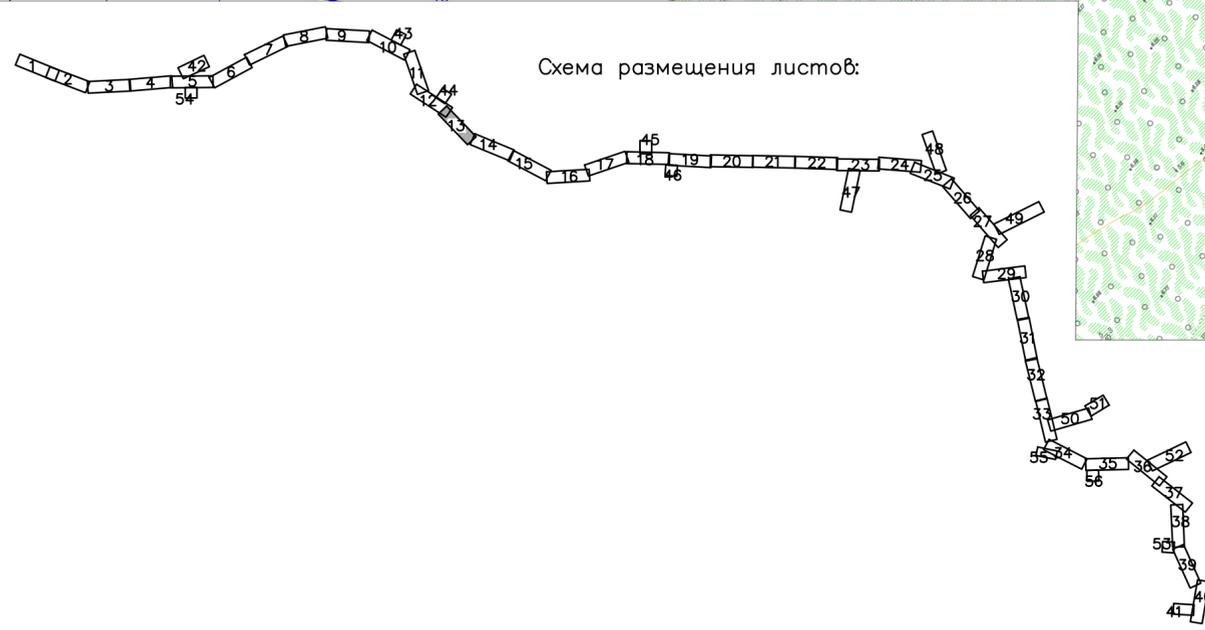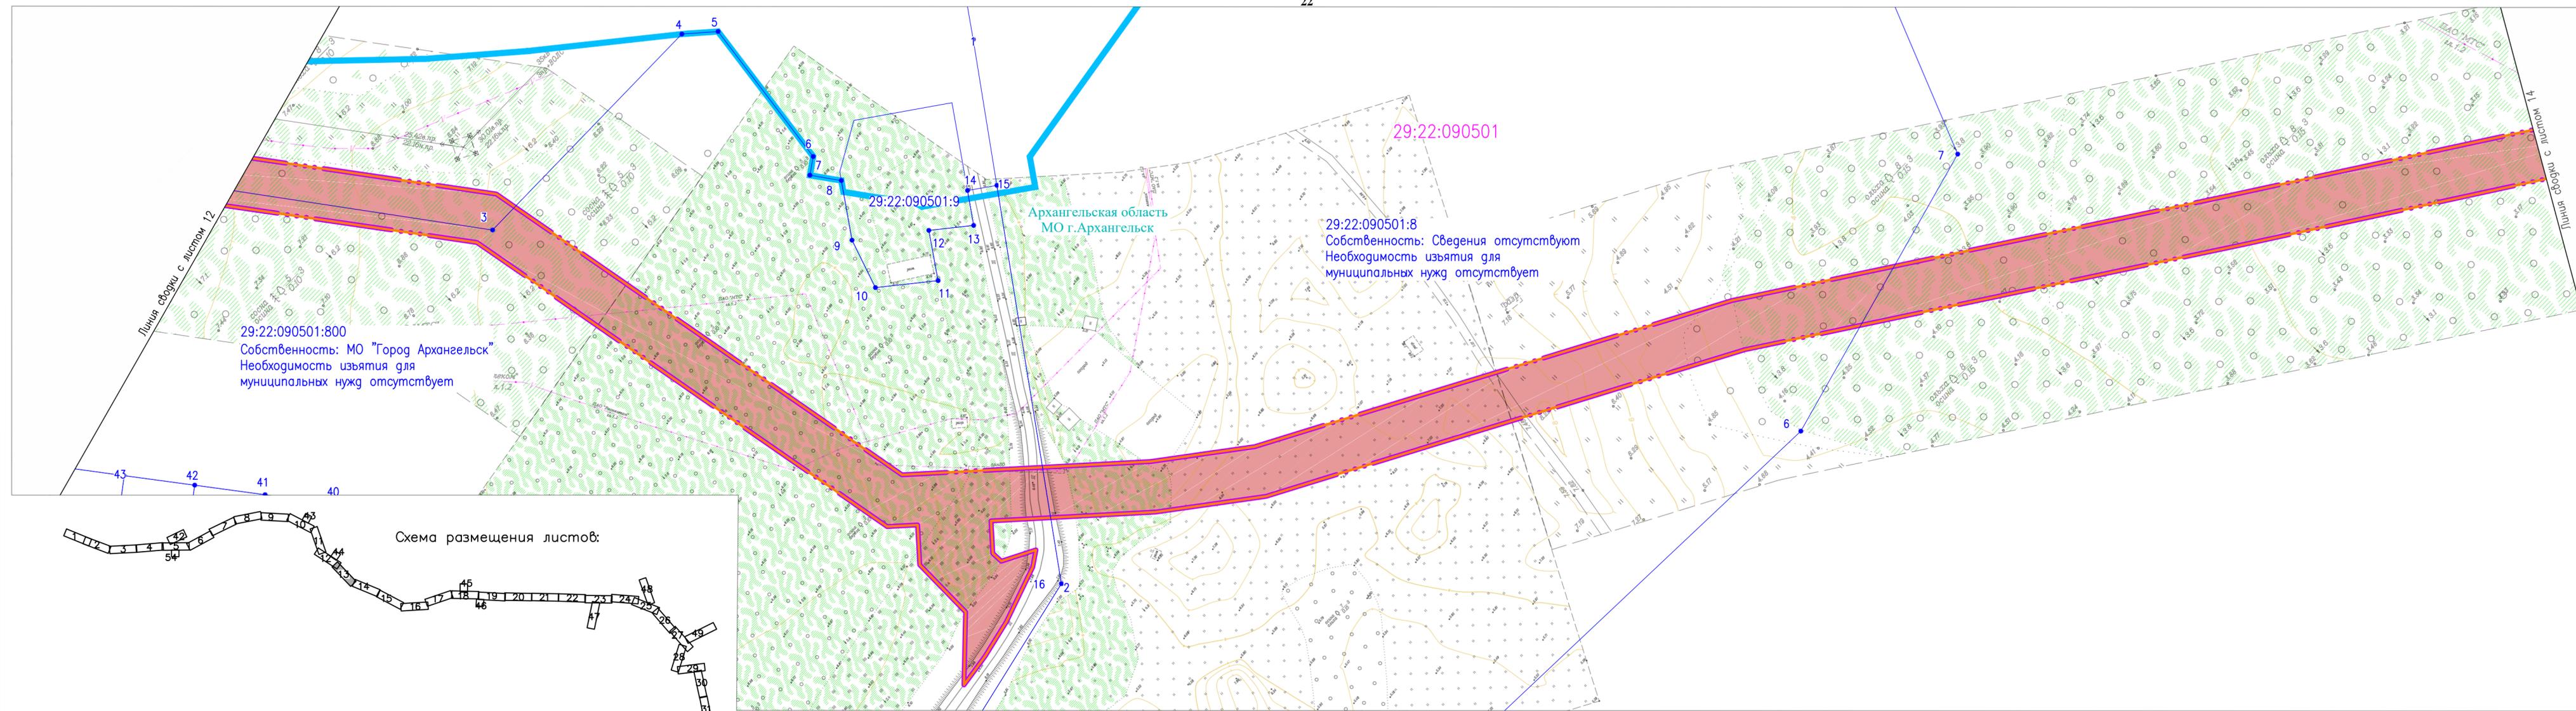

Согласовано
Взам. инв. №
Подпись и дата
Инв. № подл.

378-01-365/15-29/640-1-ППТ-МО2.1.ГЧ-2									
Газопровод межпоселковый от ГРС "Рикасиха" до ст. Исакогорка Архангельской области									
№.Изм	Кол.уч.	Лист	№.Док.	Подпись	Дата	Проект межевания территории (Материалы по обоснованию)	Стадия	Лист	Листов
Разраб.	Алябьев	08.19			08.19				
Проверил	Валиева					Схема использования территории в период подготовки ППТ			000 "ЭкспертГаз" г.Санкт-Петербурге
						Масштаб 1:1000			


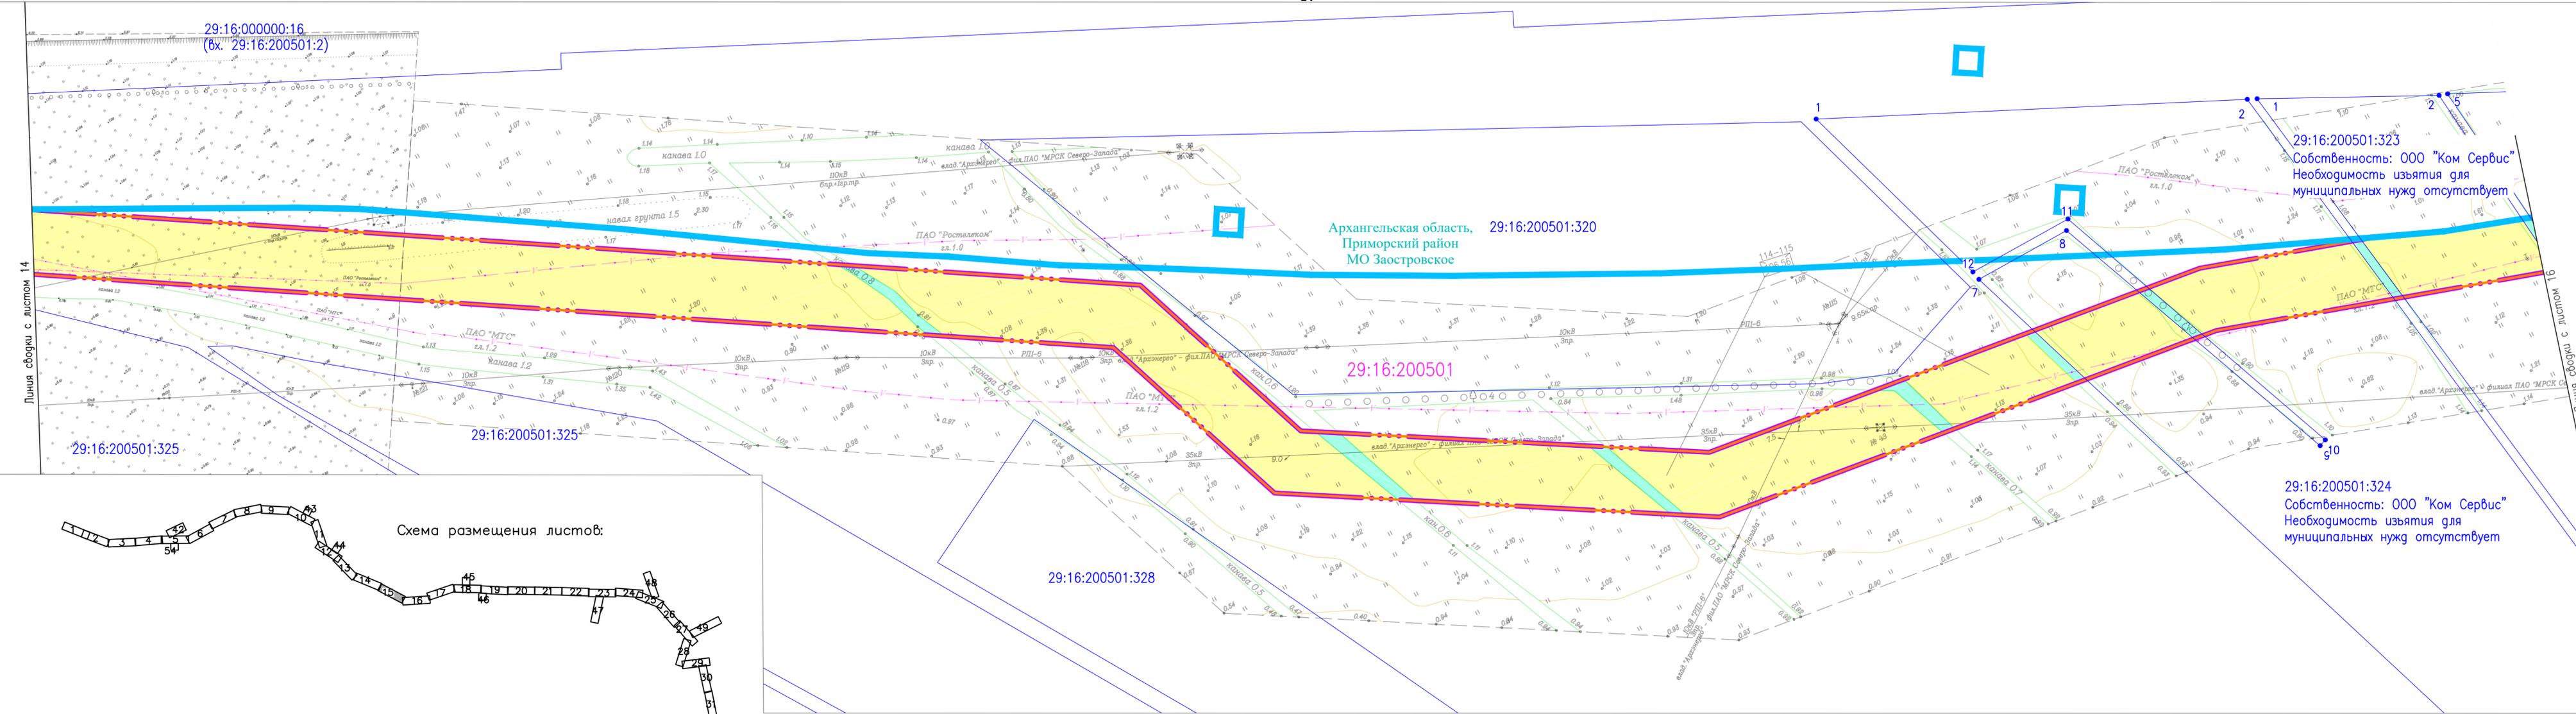


Схема размещения листов:


378-01-365/15-29/640-1-ППТ-МО2.1.ГЧ-2					
Газопровод межпоселковый от ГРС "Рикасиха" до ст. Исакогорка Архангельской области					
№.Изм.	Кол.уч.	Лист	№.Док.	Подпись	Дата
Разраб.	Алябьев			<i>Алябьев</i>	08.19
Проверил	Валиева			<i>Валиева</i>	08.19
Проект межевания территории (Материалы по обоснованию)				Стадия	Лист
				П	15
Схема использования территории в период подготовки ППТ				Лист	56
Масштаб 1:1000				ООО "ЭкспертГаз" г.Санкт-Петербург	

Согласовано	
Взам. инв. №	
Подпись и дата	
Инв. № подл.	

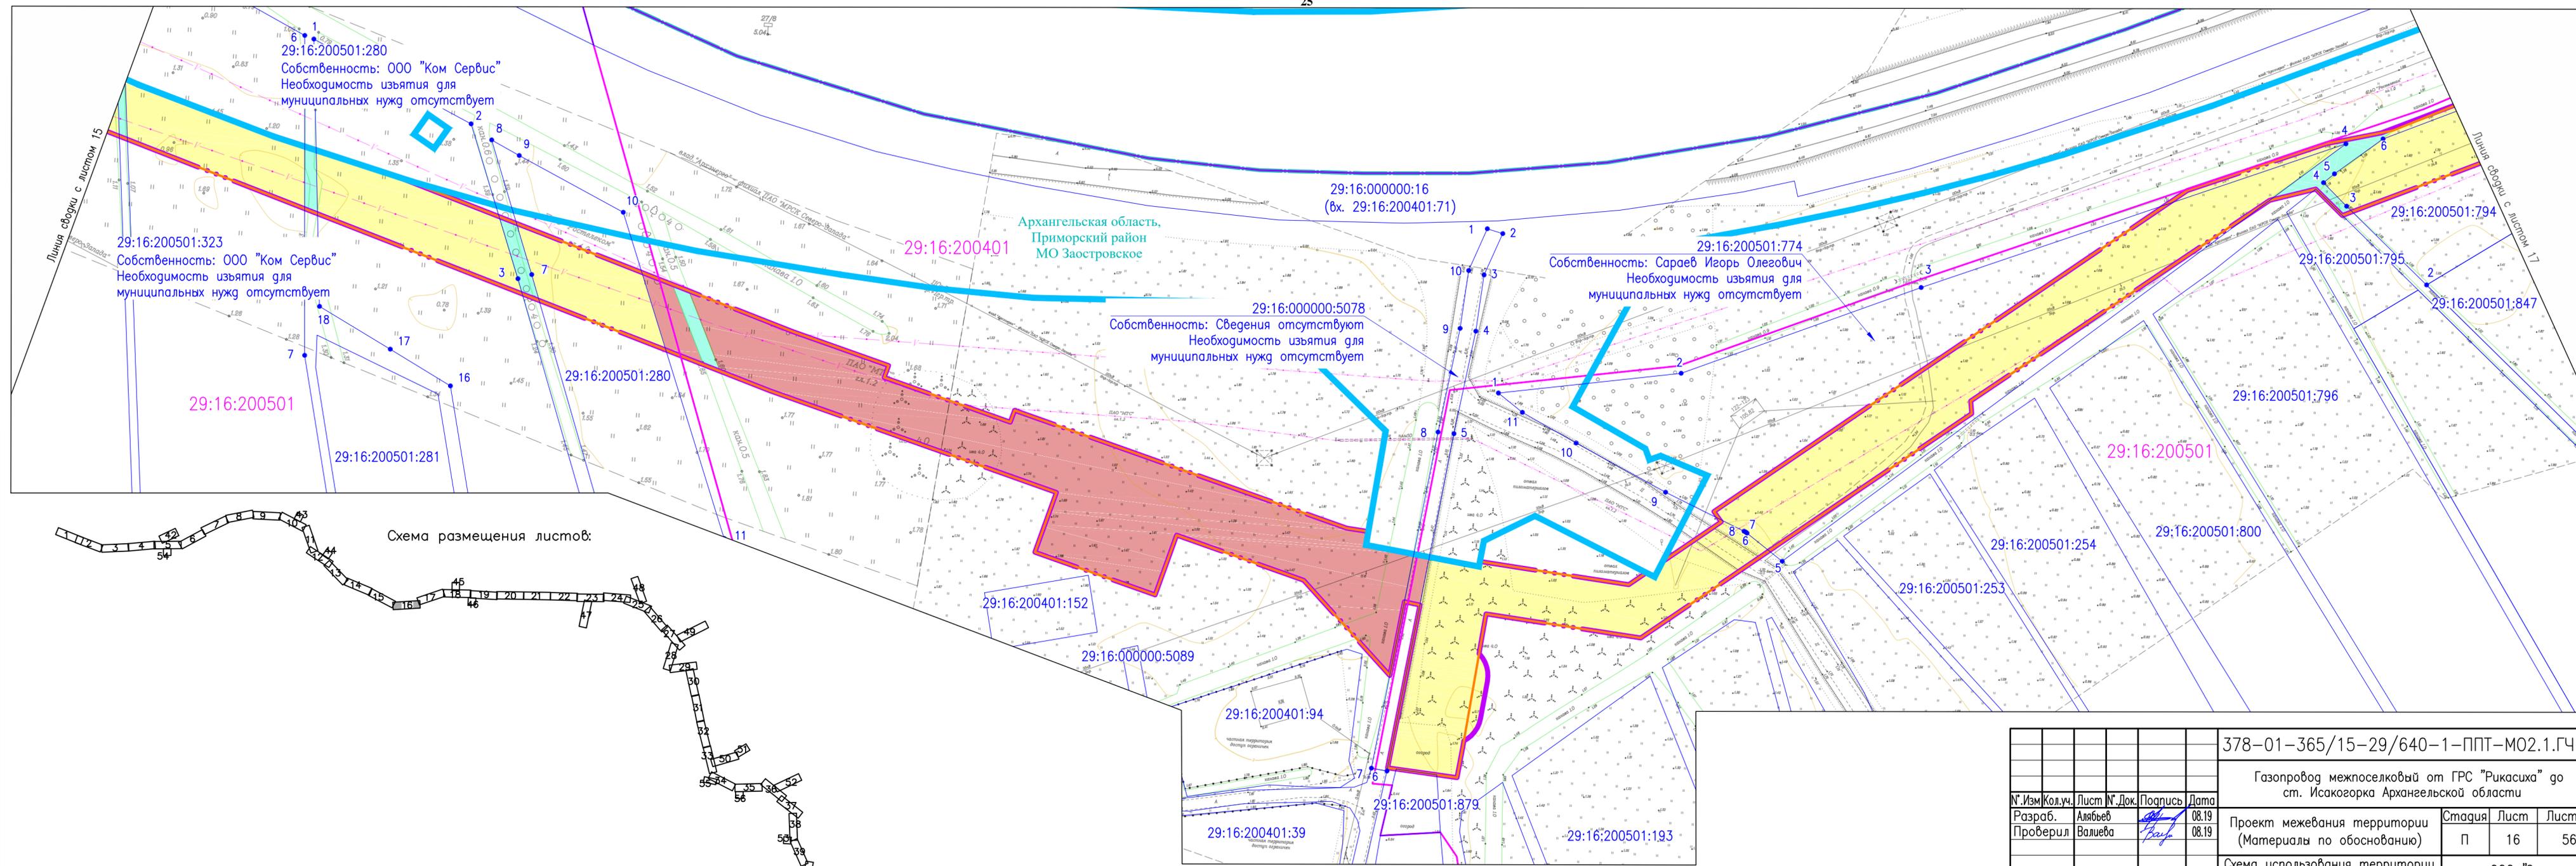


Согласовано
Взам. инв. №
Подпись и дата
Инв. № подл.

378-01-365/15-29/640-1-ППТ-МО2.1.ГЧ-2									
Газопровод межпоселковый от ГРС "Рикасиха" го ст. Исакогорка Архангельской области									
№.Изм	Кол.уч.	Лист	№.Док.	Подпись	Дата	Проект межевания территории (Материалы по обоснованию)	Стадия	Лист	Листов
Разраб.	Алябьев	08.19			08.19				
Проверил	Валиева					Схема использования территории в период подготовки ППТ		ООО "ЭкспертГаз" г.Санкт-Петербурге	
Масштаб 1:1000							Формат А4х4		

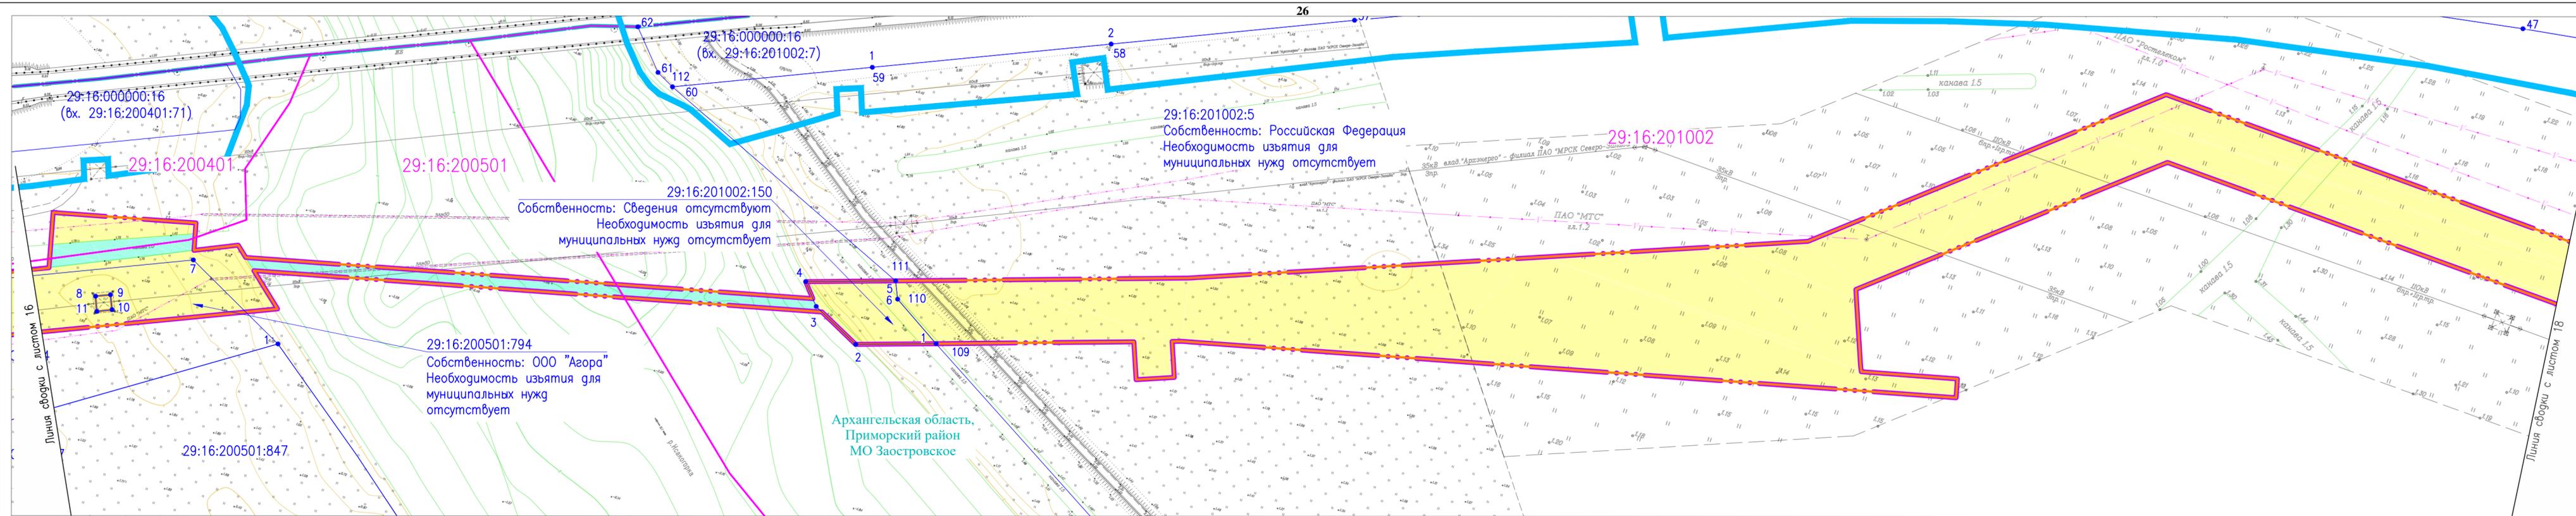

Согласовано
Взам. инв. №
Подпись и дата
Инв. № подл.

					378-01-365/15-29/640-1-ППТ-МО2.1.ГЧ-2				
					Газопровод межпоселковый от ГРС "Рикасиха" до ст. Исакогорка Архангельской области				
№ Изм.	Кол. уч.	Лист	№ Док.	Подпись	Дата	Проект межевания территории (Материалы по обоснованию)	Стадия	Лист	Листов
				Алябьев	08.19		П	17	56
				Валиева	08.19				
					Схема использования территории в период подготовки ППТ			ООО "ЭкспертГаз" г. Санкт-Петербурге	
					Масштаб 1:1000			ЭкспертГаз	

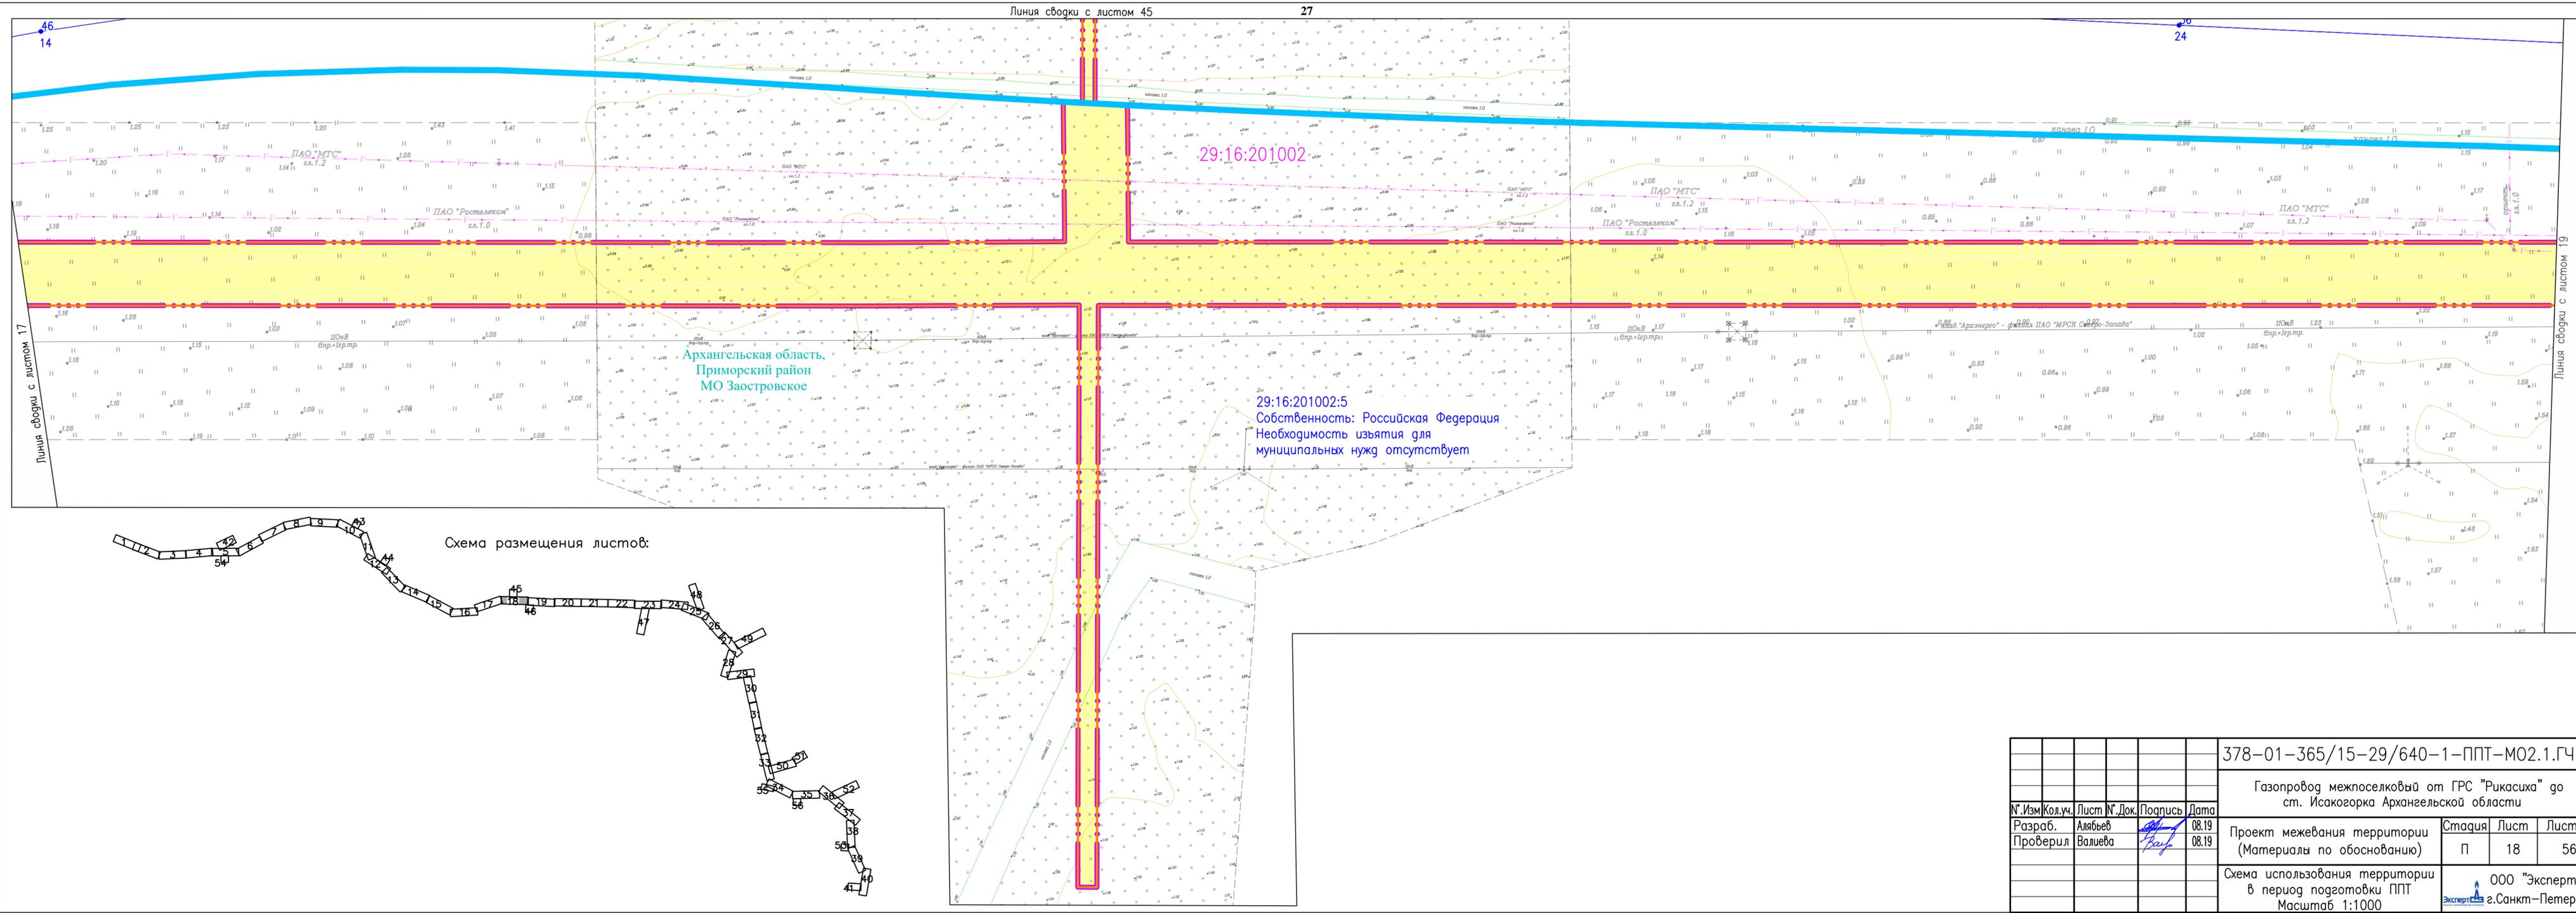


Архангельская область,
Приморский район
МО Заостровское

29:16:201002

29:16:201002:5
Собственность: Российская Федерация
Необходимость изъятия для
муниципальных нужд отсутствует

Схема размещения листов:

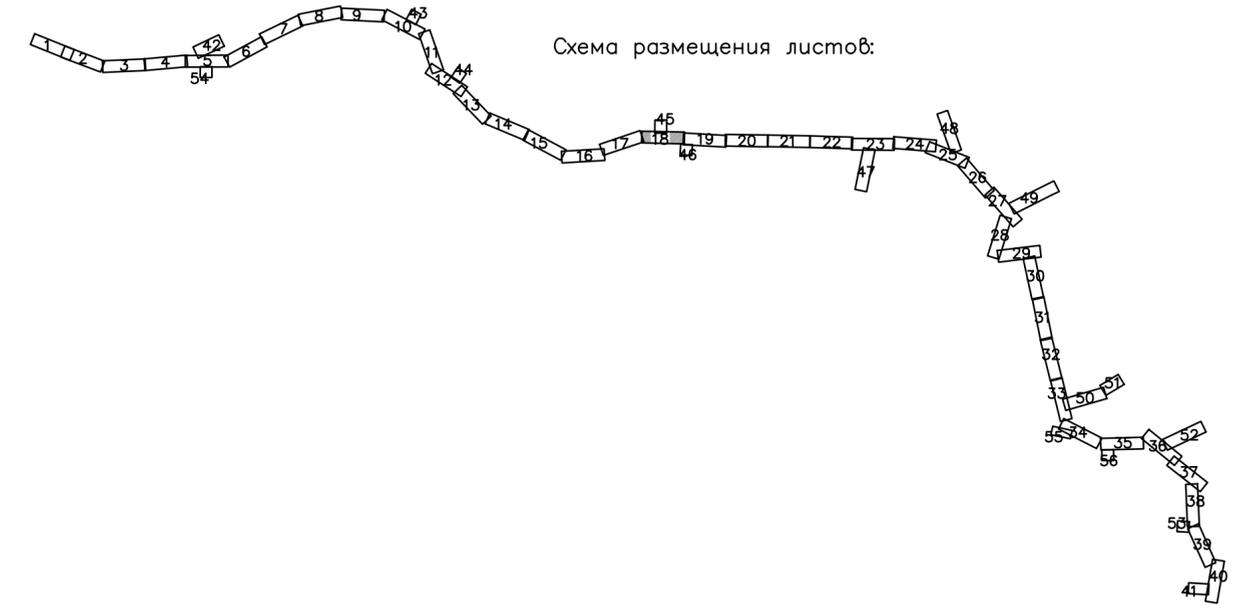


				378-01-365/15-29/640-1-ППТ-МО2.1.ГЧ-2		
				Газопровод межпоселковый от ГРС "Рикасиха" до ст. Исакогорка Архангельской области		
№.Изм	Кол.уч.	Лист	№.Док.	Подпись	Дата	Проект межевания территории (Материалы по обоснованию)
		Разраб.	Алябьев	<i>[Signature]</i>	08.19	Стадия
		Проверил	Валиева	<i>[Signature]</i>	08.19	П
				Схема использования территории в период подготовки ППТ		Лист
				Масштаб 1:1000		Листов
				ООО "ЭкспертГаз"		56
				г.Санкт-Петербург		
				Формат А4х4		

Согласовано

Взам. инв. №

Подпись и дата

Инв. № подл.

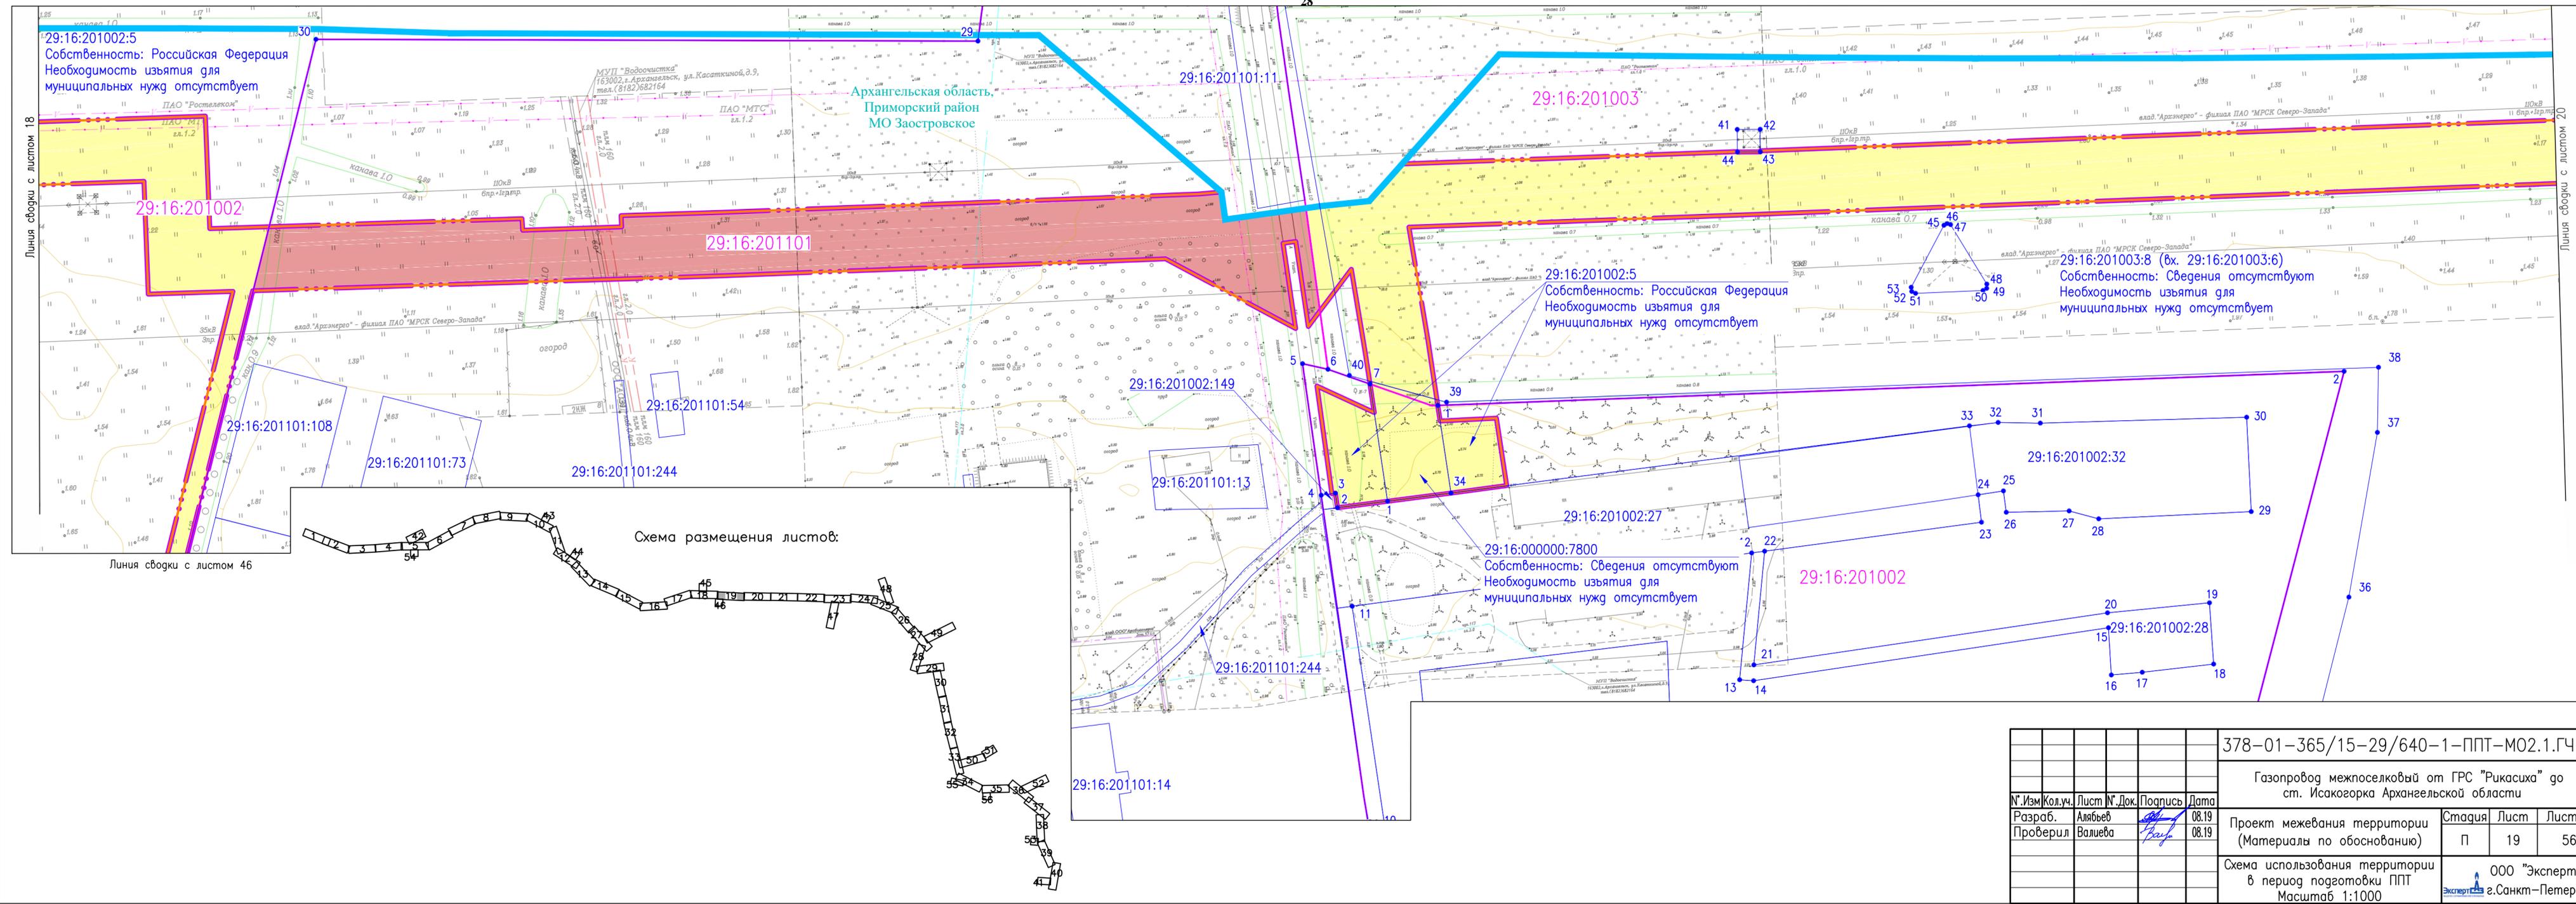

29:16:201002:5
Собственность: Российская Федерация
Необходимость изъятия для муниципальных нужд отсутствует

Архангельская область
Приморский район
МО Заостровское

29:16:201101:11

29:16:201003

29:16:201002

29:16:201101

29:16:201002:5
Собственность: Российская Федерация
Необходимость изъятия для муниципальных нужд отсутствует

29:16:201003:8 (вх. 29:16:201003:6)
Собственность: Сведения отсутствуют
Необходимость изъятия для муниципальных нужд отсутствует

29:16:201101:108

29:16:201101:73

29:16:201101:244

29:16:201101:54

29:16:201002:149

29:16:201101:13


29:16:201002:27

29:16:000000:7800
Собственность: Сведения отсутствуют
Необходимость изъятия для муниципальных нужд отсутствует

29:16:201002

Линия сборки с листом 46

Схема размещения листов:

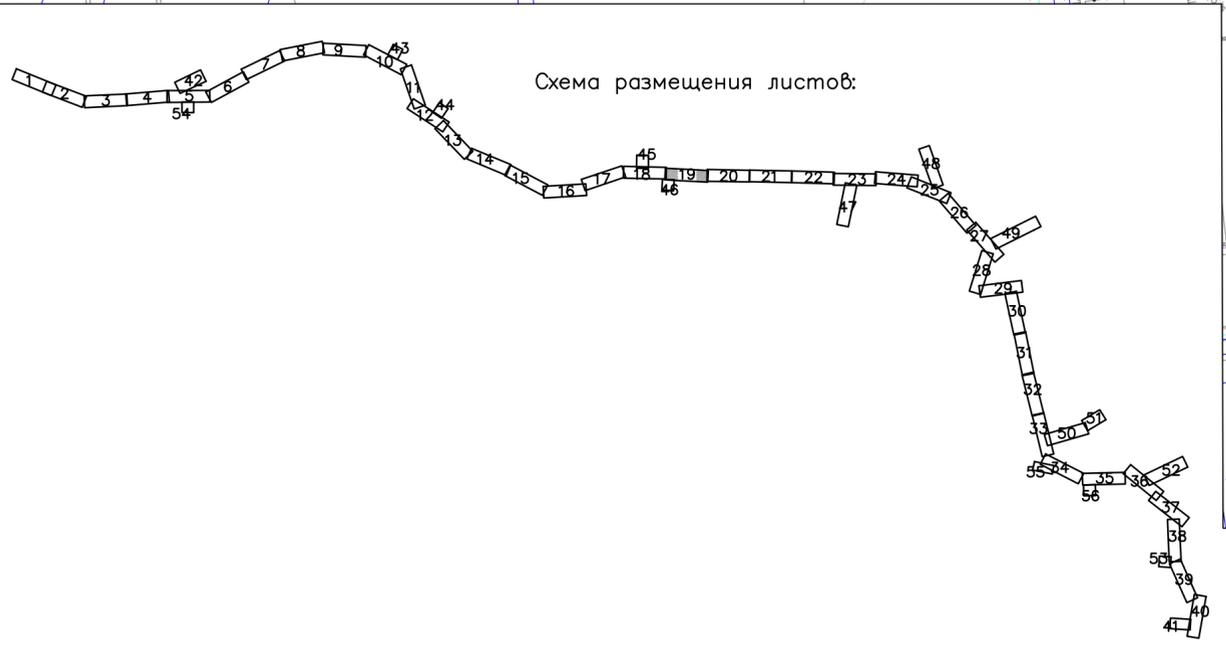

29:16:201101:14


				378-01-365/15-29/640-1-ППТ-МО2.1.ГЧ-2		
				Газопровод межпоселковый от ГРС "Рикасиха" го ст. Исакогорка Архангельской области		
№.Изм	Кол.уч.	Лист	№.Док.	Подпись	Дата	
Разраб.	Алябьев	08.19		<i>[Signature]</i>	08.19	
Проверил	Валиева			<i>[Signature]</i>		
				Проект межевания территории (Материалы по обоснованию)	Стадия	Лист
				П	19	56
				Схема использования территории в период подготовки ППТ		
				Масштаб 1:1000		
				ООО "ЭкспертГаз" г.Санкт-Петербург		
				Формат А4х4		

29:16:201003:8
(вх. 29:16:201003:7)

29:16:000000:16
(вх. 29:16:201003:1)

29:16:201003:1

15

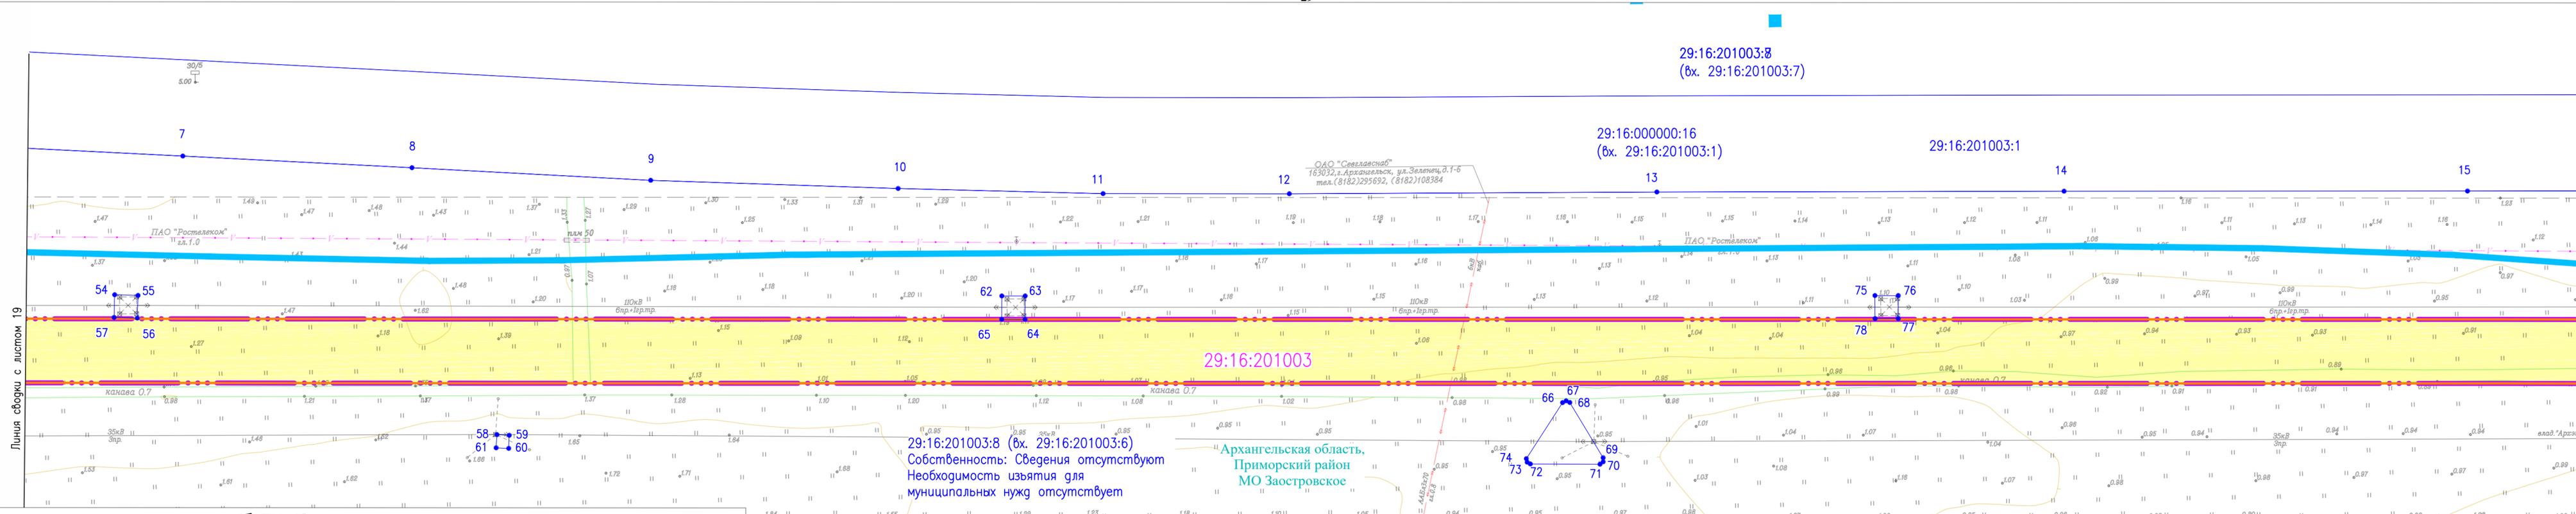

Линия сборки с листом 19


Линия сборки с листом 21

29:16:201003

29:16:201003:8 (вх. 29:16:201003:6)
Собственность: Сведения отсутствуют
Необходимость изъятия для муниципальных нужд отсутствует

Архангельская область,
Приморский район
МО Заостровское

Схема размещения листов:

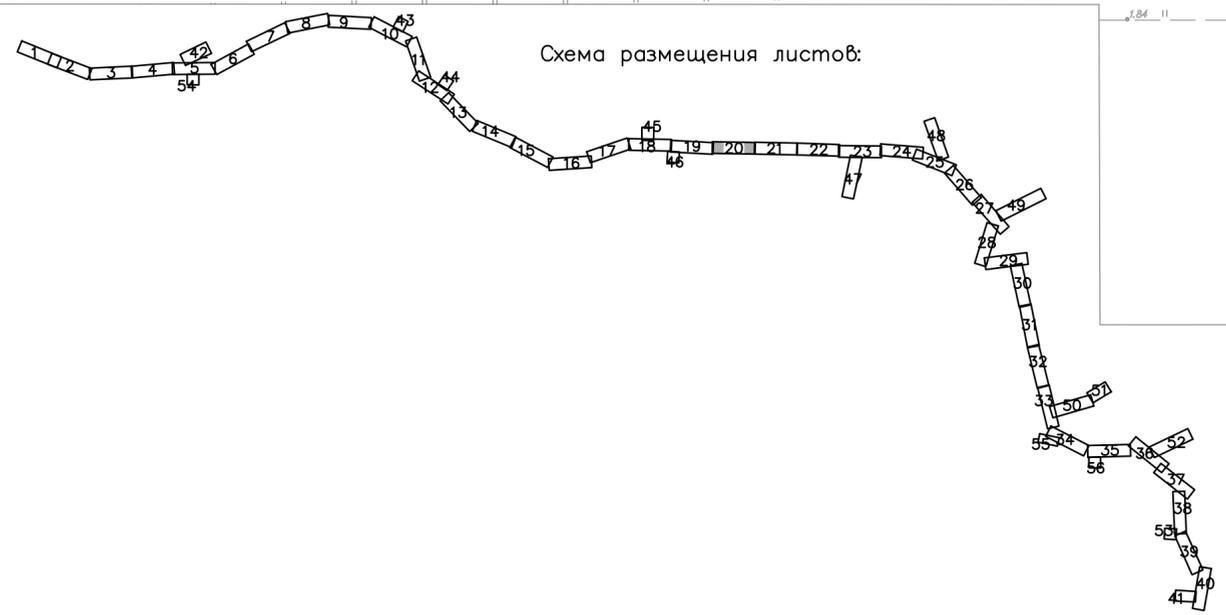

				378-01-365/15-29/640-1-ППТ-МО2.1.ГЧ-2		
				Газопровод межпоселковый от ГРС "Рикасиха" до ст. Исакогорка Архангельской области		
№.Изм.	Кол.уч.	Лист	№.Док.	Подпись	Дата	Проект межевания территории (Материалы по обоснованию)
		Разраб.	Алябьев	<i>Алябьев</i>	08.19	Стадия
		Проверил	Валиева	<i>Валиева</i>	08.19	Лист
				Схема использования территории в период подготовки ППТ Масштаб 1:1000		Листов
				ООО "ЭкспертГаз" г.Санкт-Петербурге		56

29:16:201003:8
(вх. 29:16:201003:7)

29:16:201004:673

29:16:000000:16
(вх. 29:16:201003:1)

29:16:201004:684
Собственность: ООО "Руссобел"
Необходимость изъятия для муниципальных нужд отсутствует

29:16:000000:16
(вх. 29:16:201004:2)

29:16:201004:832
Собственность: Сведения отсутствуют
Необходимость изъятия для муниципальных нужд отсутствует

29:16:201004:689
Собственность: ООО "Руссобел"
Необходимость изъятия для муниципальных нужд отсутствует

29:16:201003

29:16:201004

Архангельская область,
Приморский район
МО Заостровское


29:16:201003:8 (вх. 29:16:201003:6)
Собственность: Сведения отсутствуют
Необходимость изъятия для муниципальных нужд отсутствует

29:16:201004:687
Собственность: ООО "Руссобел"
Необходимость изъятия для муниципальных нужд отсутствует

29:16:201004:236
Собственность: ООО "Руссобел"
Необходимость изъятия для муниципальных нужд отсутствует

29:16:201004:685

Схема размещения листов:

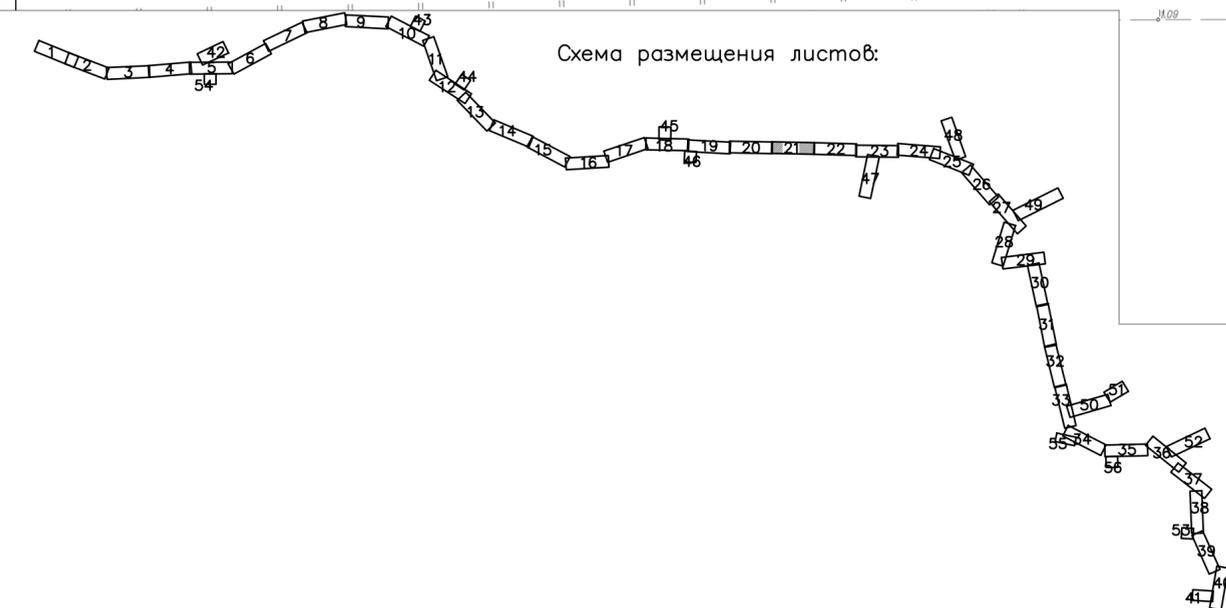

				378-01-365/15-29/640-1-ППТ-МО2.1.ГЧ-2		
				Газопровод межпоселковый от ГРС "Рикасиха" го ст. Исакогорка Архангельской области		
№.Изм	Кол.уч.	Лист	№.Док.	Подпись	Дата	Проект межевания территории (Материалы по обоснованию)
		Разраб.	Алябьев	<i>[Signature]</i>	08.19	Стадия
		Проверил	Валиева	<i>[Signature]</i>	08.19	Лист
				Схема использования территории в период подготовки ППТ Масштаб 1:1000		Листов
				ООО "ЭкспертГаз" г.Санкт-Петербурге		56

29:16:000000:16
(вх. 29:16:201004:2)

29:16:000000:16
(вх. 29:16:201004:2)

29:16:201004:689
Собственность: ООО "Руссobel"
Необходимость изъятия для муниципальных нужд отсутствует

29:16:201004:650
Собственность: ООО "Руссobel"
Необходимость изъятия для муниципальных нужд отсутствует

29:16:201004

Архангельская область,
Приморский район
МО Заостровское

29:16:201004:686

29:16:201004:831
Собственность: Сведения отсутствуют
Необходимость изъятия для муниципальных нужд отсутствует

29:16:201004:692


29:16:201801:384

29:16:201004:685


29:16:201004:688

29:16:201004:651

Схема размещения листов:

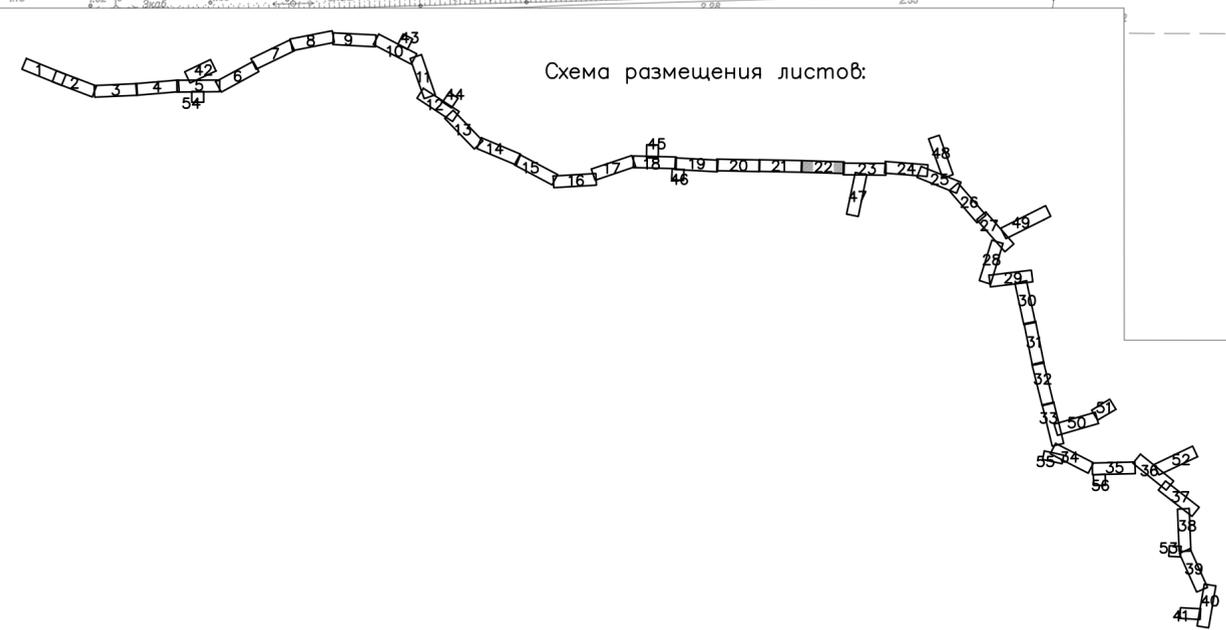

				378-01-365/15-29/640-1-ППТ-МО2.1.ГЧ-2		
				Газопровод межпоселковый от ГРС "Рикасиха" до ст. Исакогорка Архангельской области		
№.Изм.	Кол.уч.	Лист	№.Док.	Подпись	Дата	Проект межевания территории (Материалы по обоснованию)
		Разраб.	Алябьев	<i>[Signature]</i>	08.19	Стадия
		Проверил	Валиева	<i>[Signature]</i>	08.19	Лист
				Схема использования территории в период подготовки ППТ Масштаб 1:1000		Листов
				ООО "ЭкспертГаз" г.Санкт-Петербург		56

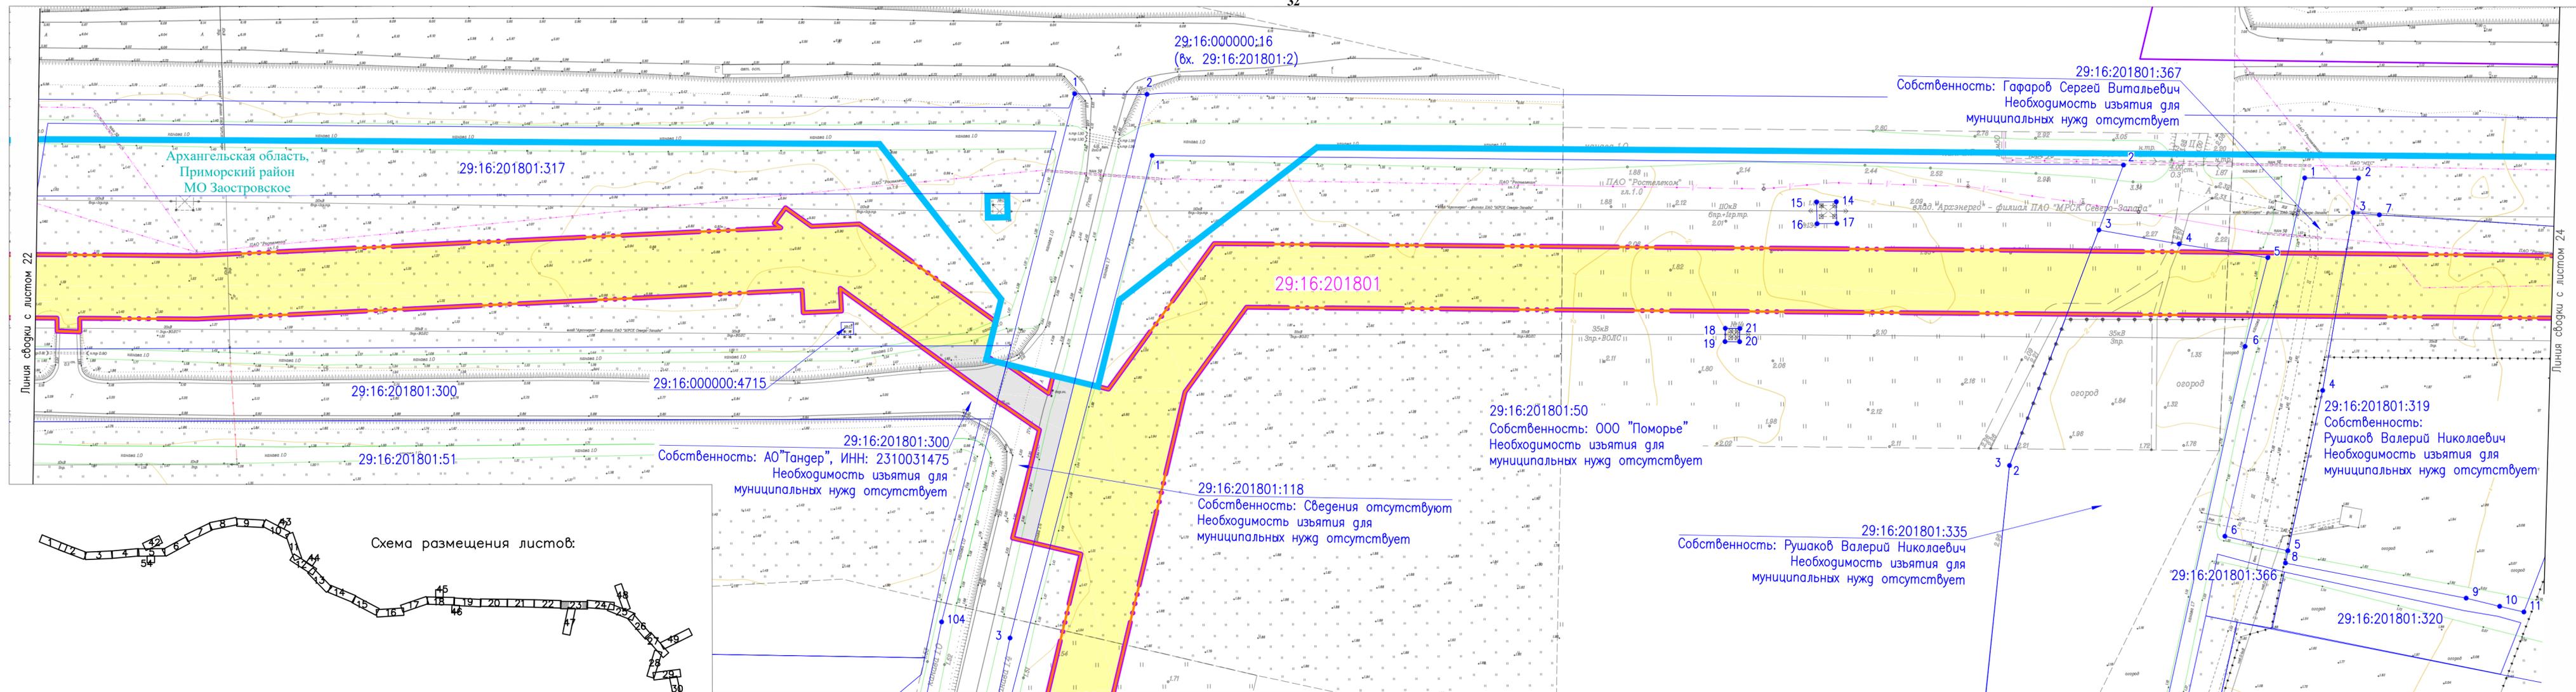

Линия сводки с листом 22

Линия сводки с листом 24


Линия сводки с листом 47



Схема размещения листов:



				378-01-365/15-29/640-1-ППТ-МО2.1.ГЧ-2		
				Газопровод межпоселковый от ГРС "Рикасиха" го ст. Исакогорка Архангельской области		
№.Изм	Кол.уч.	Лист	№.Док.	Подпись	Дата	
Разраб.	Алябьев	1	Док.	<i>Алябьев</i>	08.19	Проект межевания территории (Материалы по обоснованию)
Проверил	Валиева	1	Док.	<i>Валиева</i>	08.19	Схема использования территории в период подготовки ППТ Масштаб 1:1000
				Стадия	Лист	Листов
				П	23	56
				ООО "ЭкспертГаз" г.Санкт-Петербург		
				Формат А4х4		

Согласовано	
Взам. инв. №	
Подпись и дата	
Инв. № подл.	

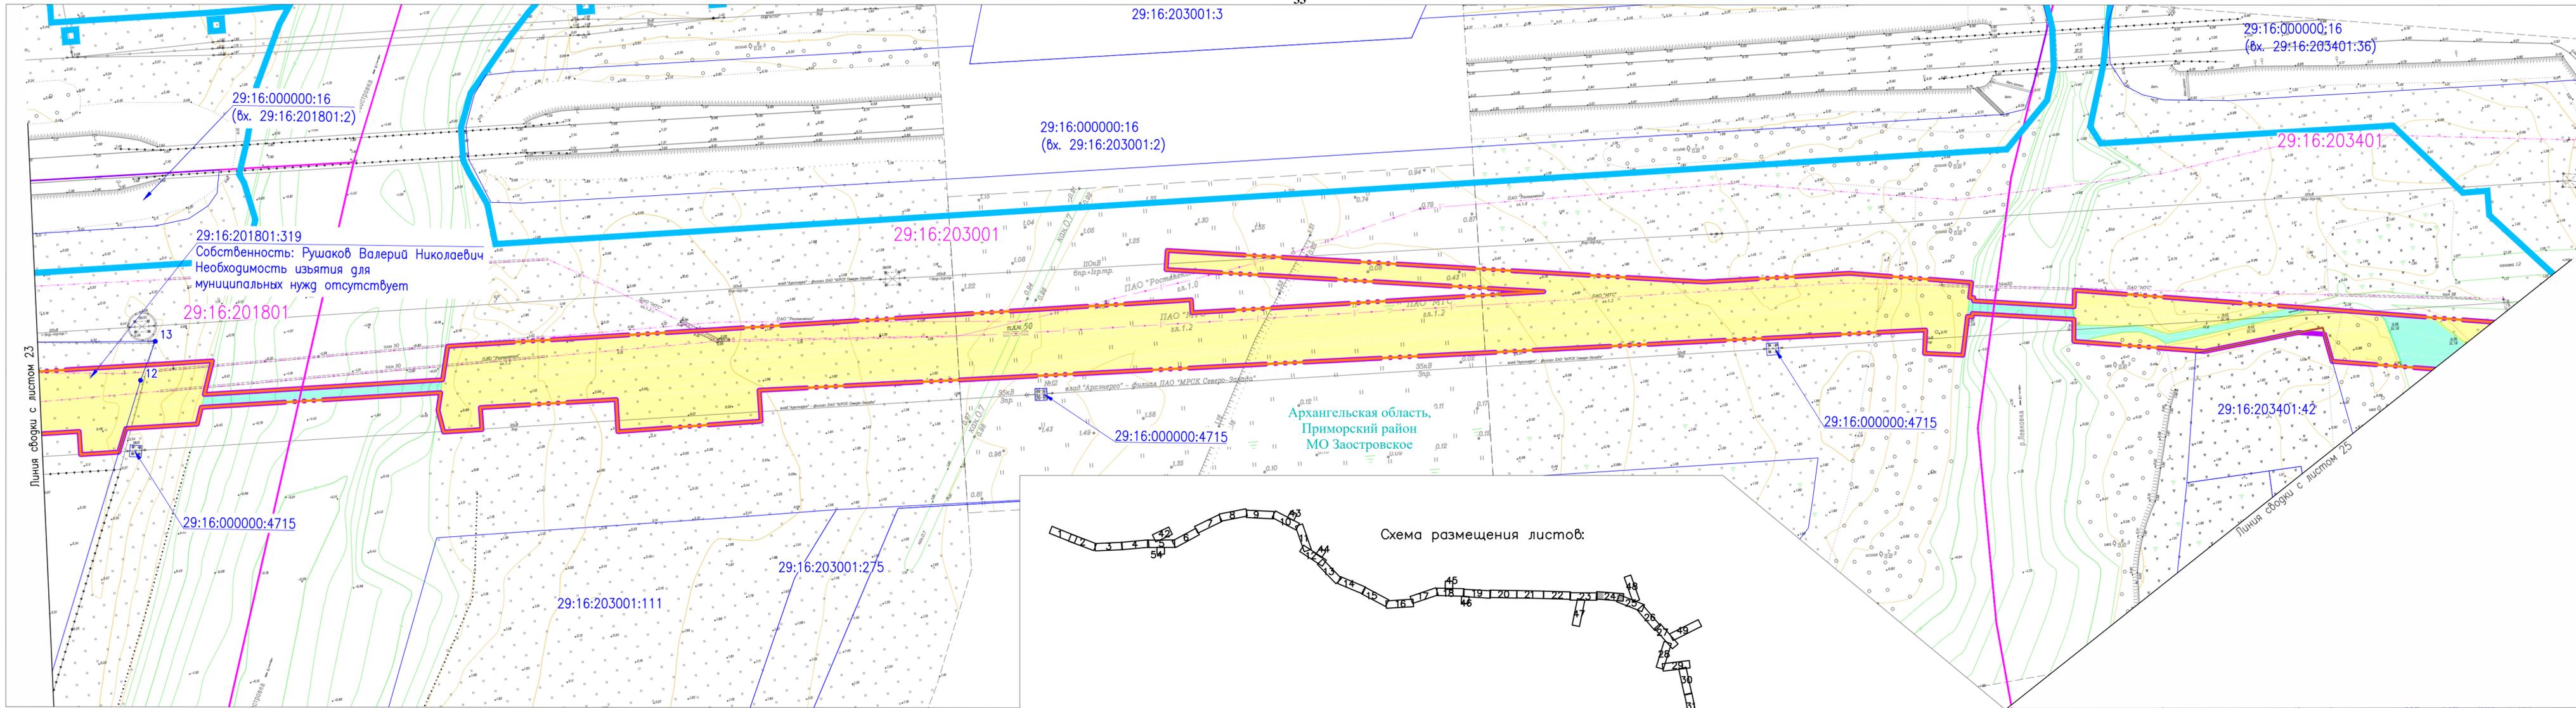

Согласовано	
Взам. инв. №	
Подпись и дата	
Инв. № подл.	


				378-01-365/15-29/640-1-ППТ-МО2.1.ГЧ-2					
				Газопровод межпоселковый от ГРС "Рикасиха" го ст. Исакогорка Архангельской области					
№ Изм	Кол.ч.	Лист	№ Док.	Подпись	Дата	Проект межевания территории (Материалы по обоснованию)	Стадия	Лист	Листов
				Алябьев	08.19	Проект межевания территории (Материалы по обоснованию)	П	24	56
				Валиева	08.19				
				Схема использования территории в период подготовки ППТ Масштаб 1:1000			ООО "ЭкспертГаз" г. Санкт-Петербурге		

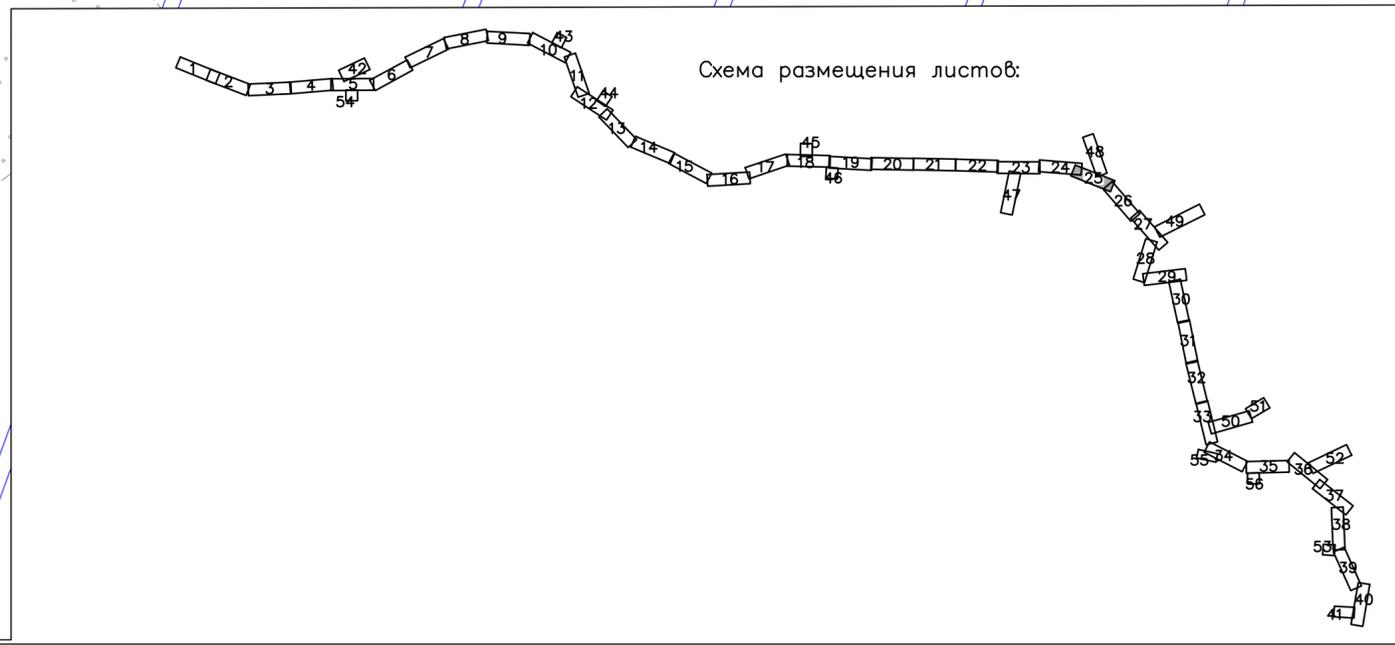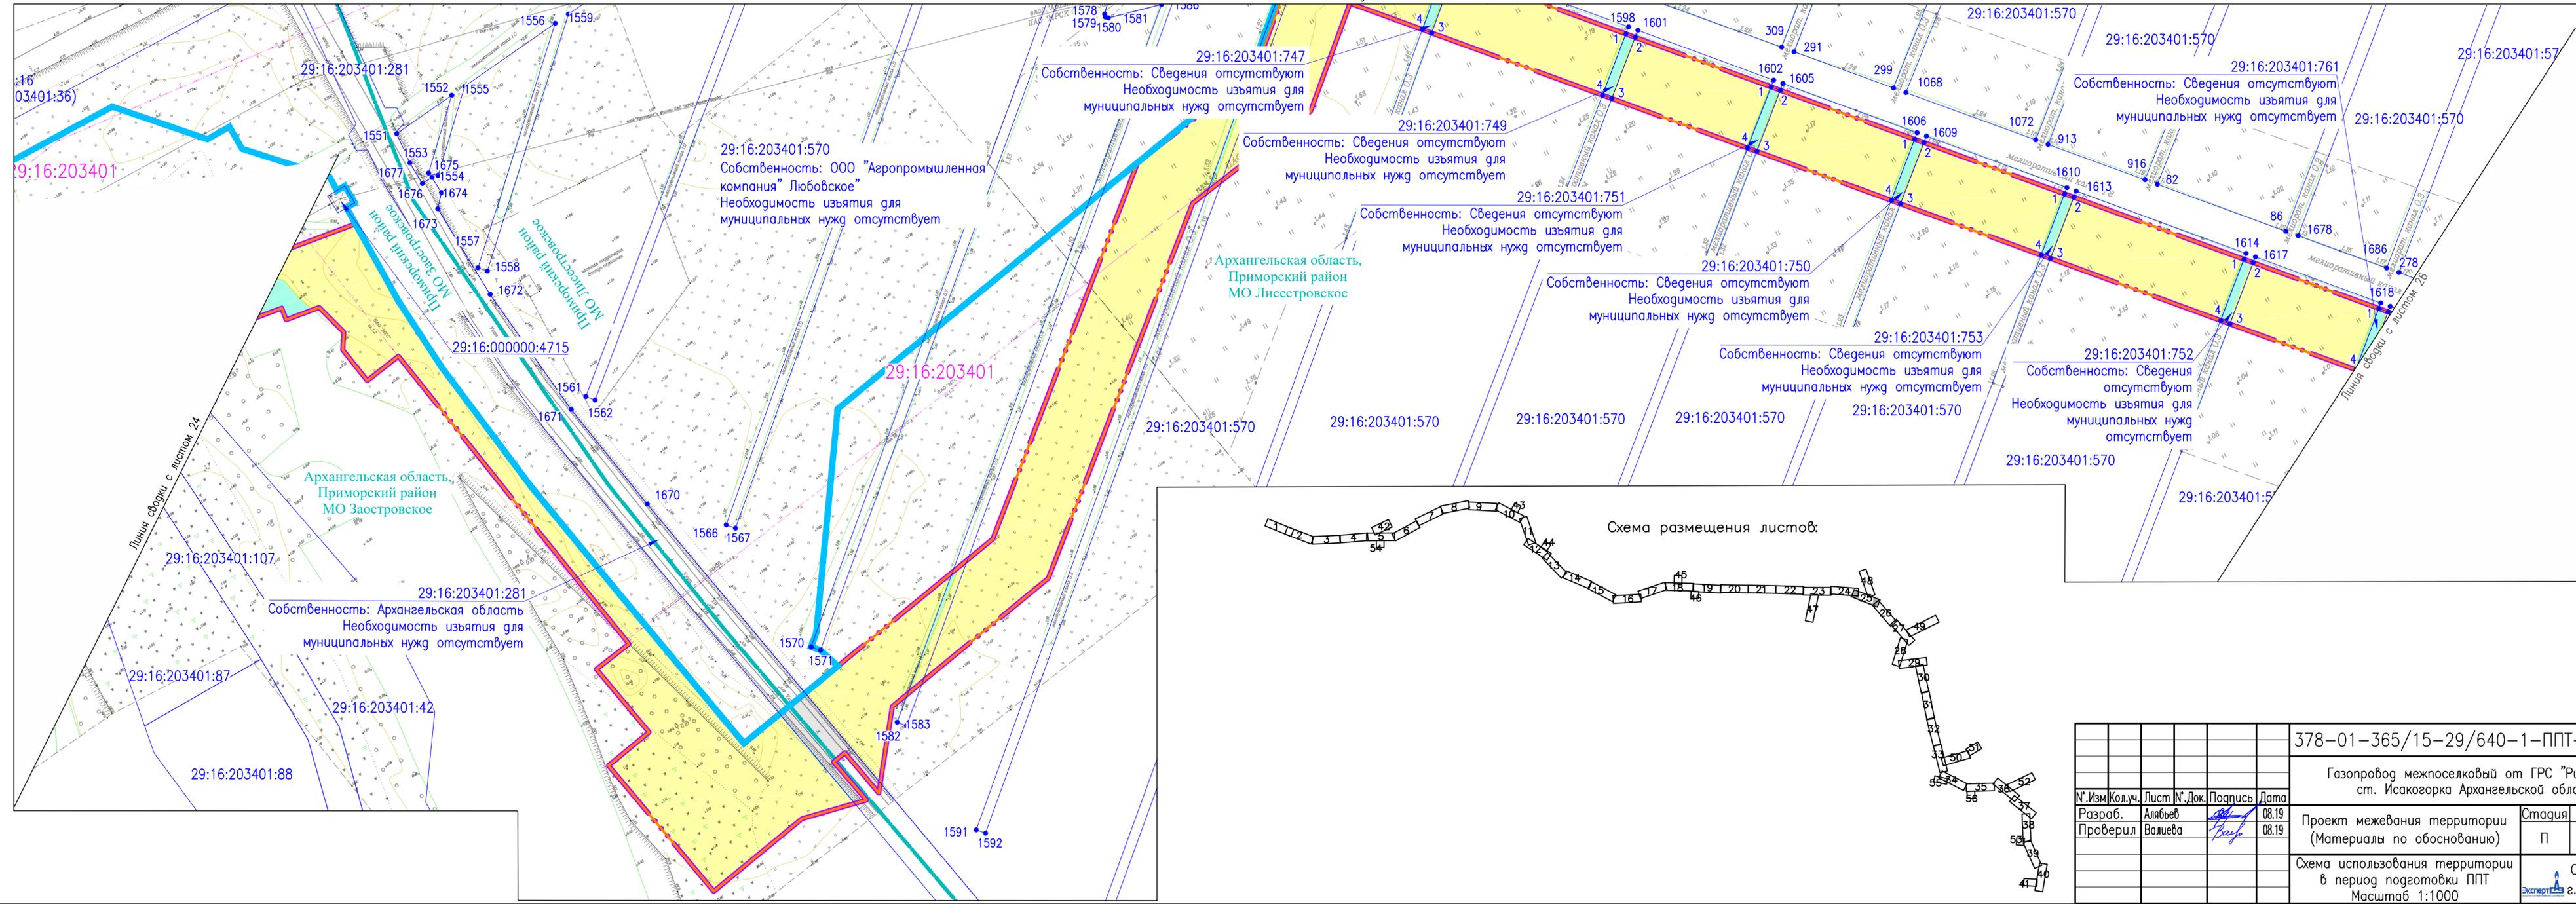

378-01-365/15-29/640-1-ППТ-МО2.1.ГЧ-2				
Газопровод межпоселковый от ГРС "Рикасиха" го ст. Исакогорка Архангельской области				
№.Изм	Кол.уч.	Лист	№.Док.	Дата
Разраб.	Алябьев	56	08.19	08.19
Проверил	Валиева	55	08.19	08.19
Проект межевания территории (Материалы по обоснованию)			Стадия	Лист
Схема использования территории в период подготовки ППТ			П	25
Масштаб 1:1000			Листов	56
ООО "ЭкспертГаз" г.Санкт-Петербург				

Согласовано	
Взам. инв. №	
Подпись и дата	
Инв. № подл.	

Согласовано
Взам. инв. №
Подпись и дата
Инв. № подл.

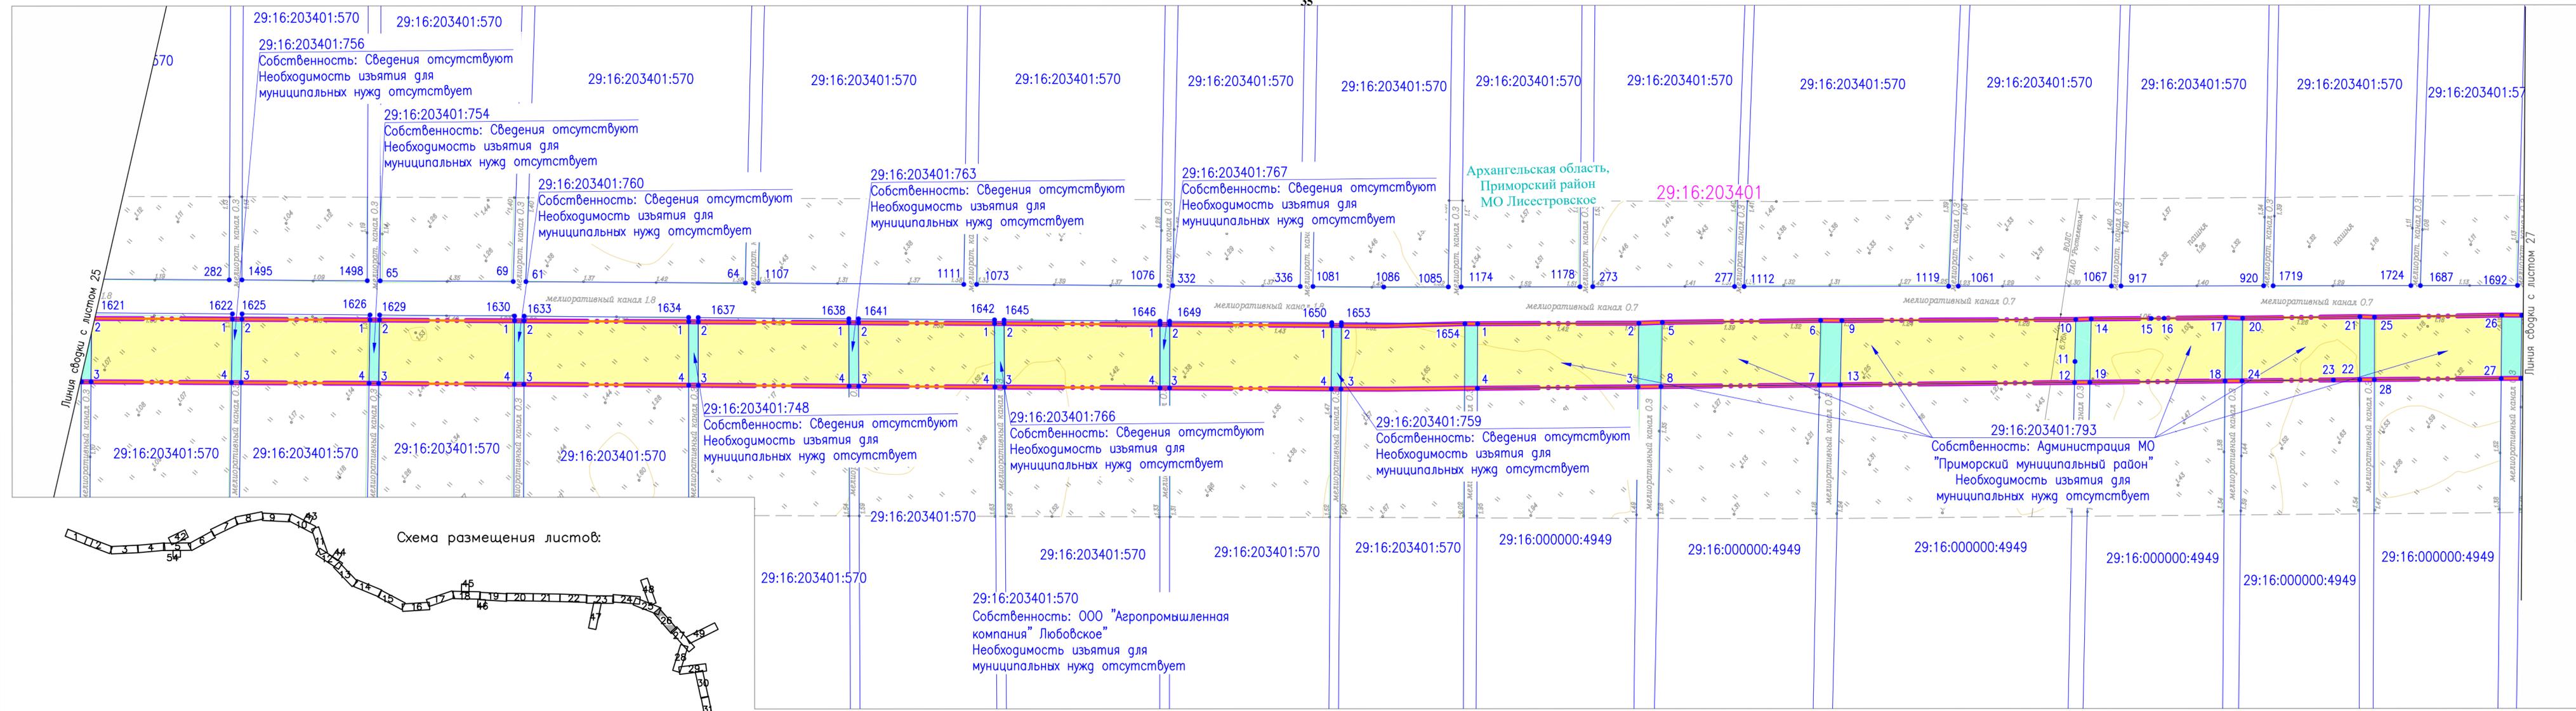

378-01-365/15-29/640-1-ППТ-МО2.1.ГЧ-2									
Газопровод межпоселковый от ГРС "Рикасиха" го ст. Исакогорка Архангельской области									
№.Изм	Кол.уч.	Лист	№.Док.	Подпись	Дата	Проект межевания территории (Материалы по обоснованию)	Стадия	Лист	Листов
Разраб.	Алябьев	08.19			08.19				
Проверил	Валиева					Схема использования территории в период подготовки ППТ		ООО "ЭкспертГаз" г.Санкт-Петербурге	
Масштаб 1:1000									


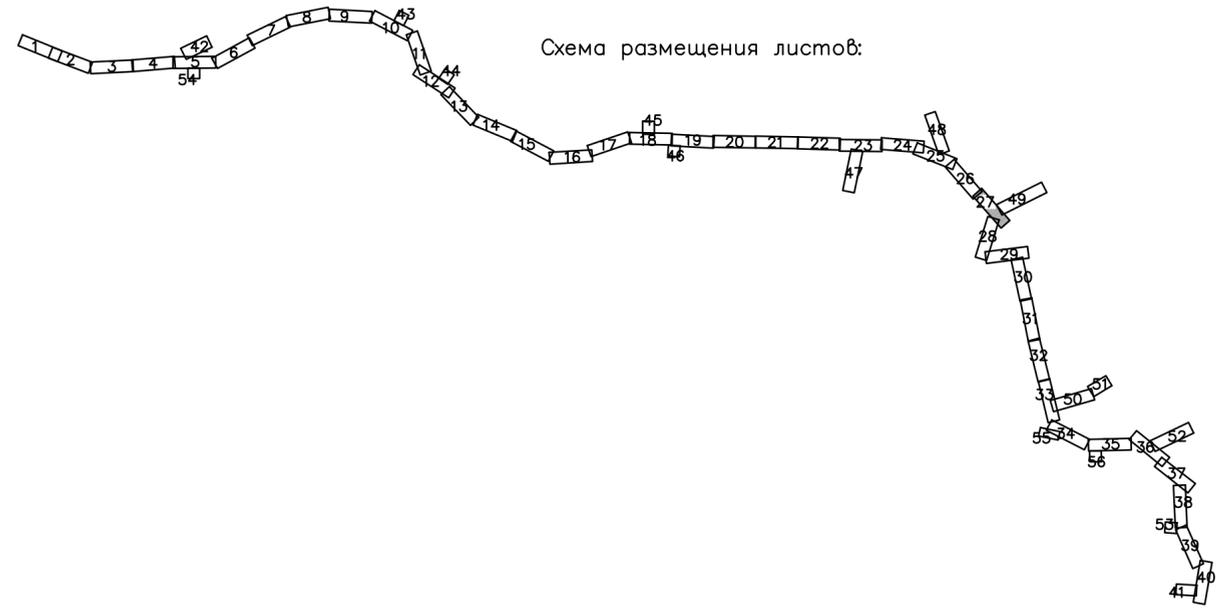


Схема размещения листов:

Линия сбодки с листом 49

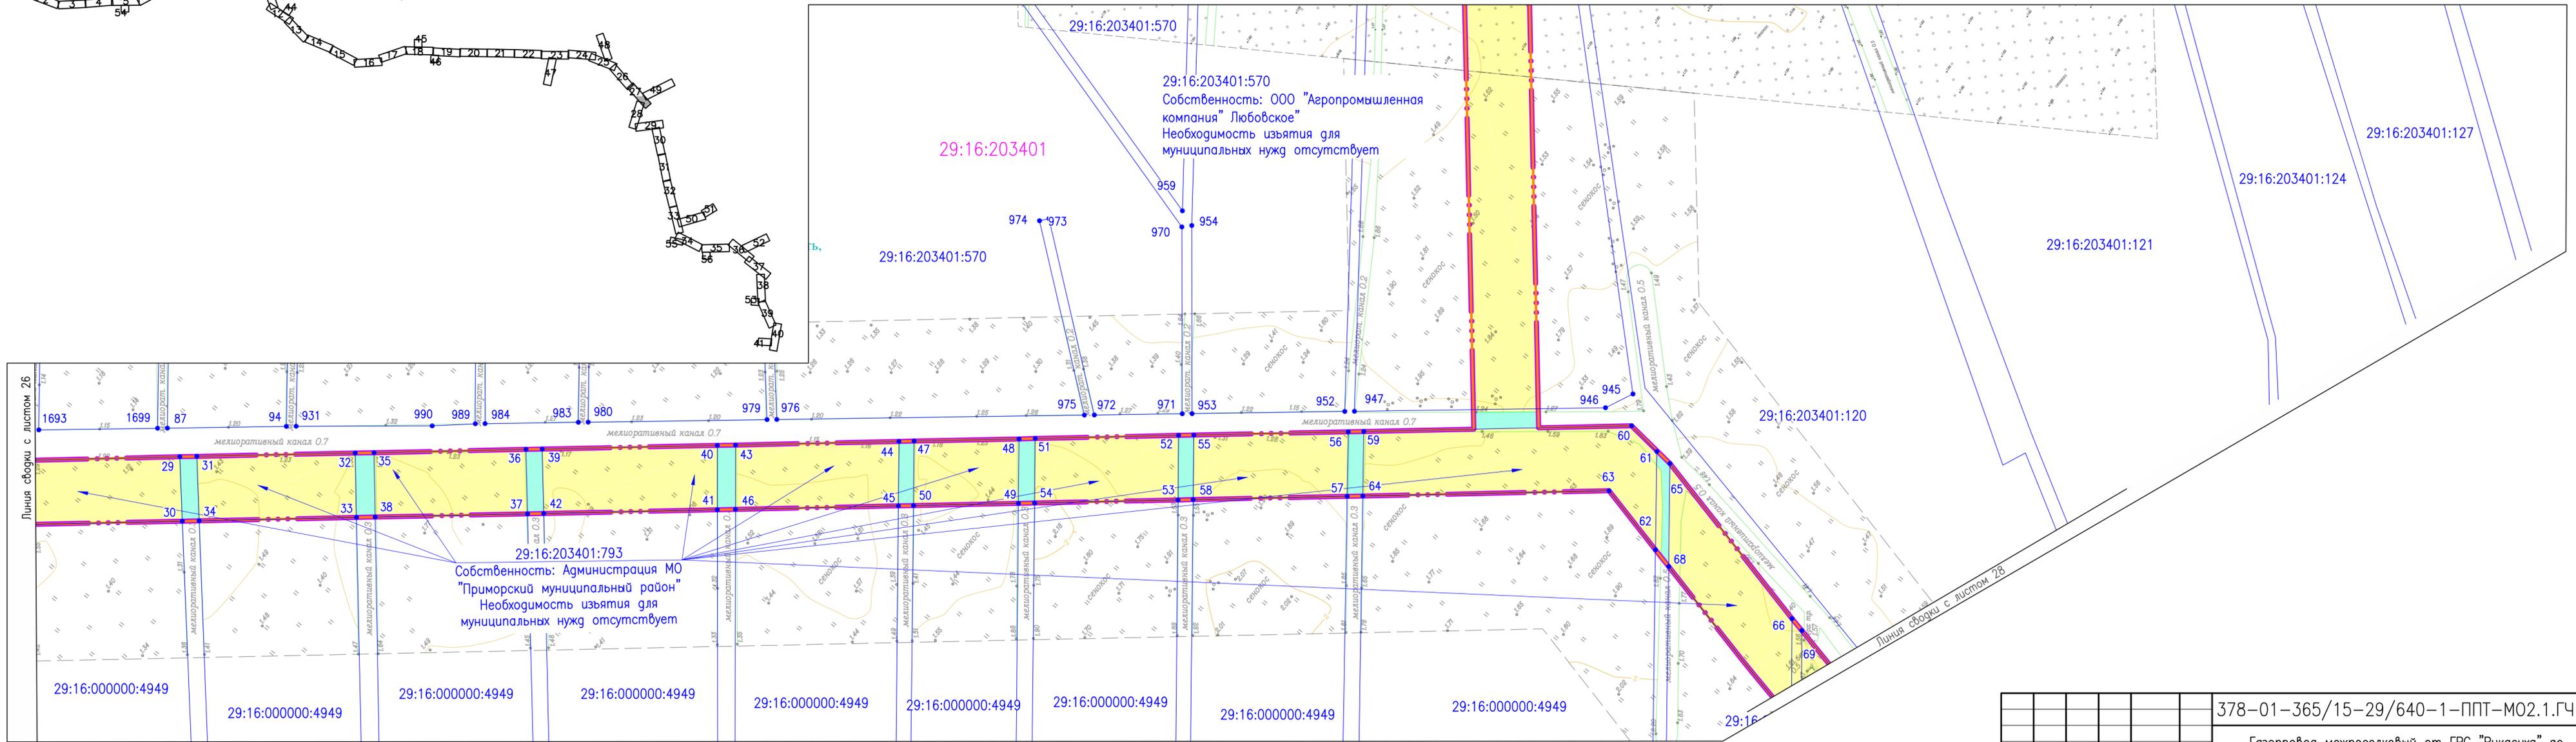

29:16:203401

29:16:203401:570
 Собственность: ООО "Агропромышленная компания" Любовское
 Необходимость изъятия для муниципальных нужд отсутствует



29:16:203401:793
 Собственность: Администрация МО "Приморский муниципальный район"
 Необходимость изъятия для муниципальных нужд отсутствует

Линия сбодки с листом 26

Линия сбодки с листом 28

Согласовано
Взам. инв. №
Подпись и дата
Инв. № подл.


					378-01-365/15-29/640-1-ППТ-МО2.1.ГЧ-2				
					Газопровод межпоселковый от ГРС "Рикасиха" го ст. Исакогорка Архангельской области				
№.Изм	Кол.уч.	Лист	№.Док.	Подпись	Дата	Проект межевания территории (Материалы по обоснованию)	Стадия	Лист	Листов
Разраб.	Алябьев	1	Док.	<i>Алябьев</i>	08.19				
Проверил	Валиева			<i>Валиева</i>	08.19	Схема использования территории в период подготовки ППТ Масштаб 1:1000	П	27	56

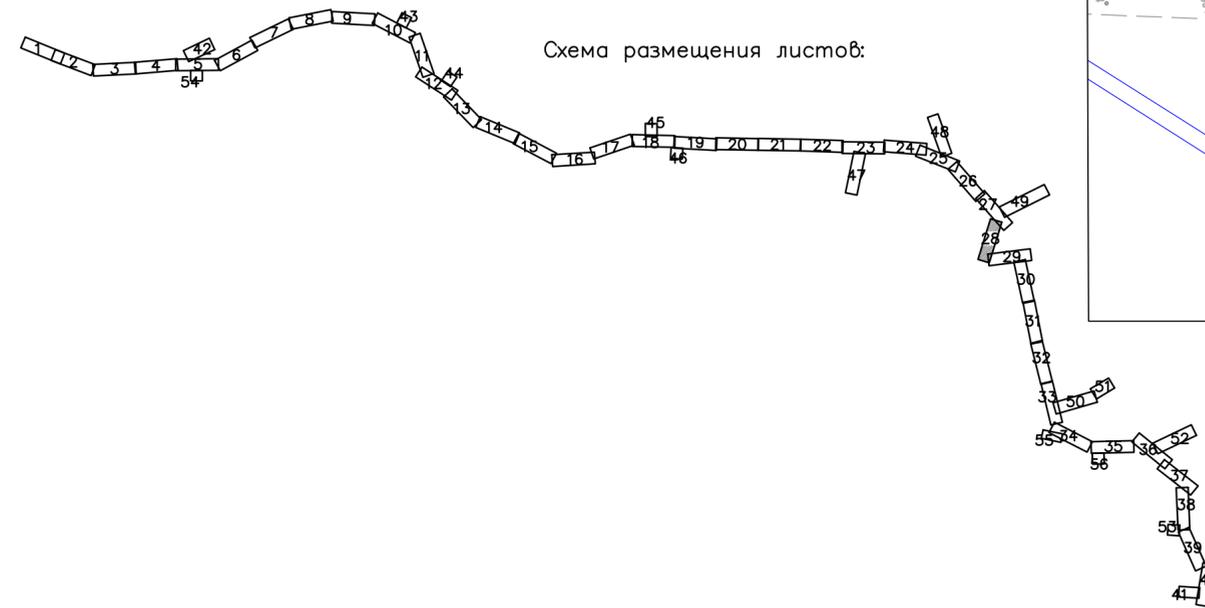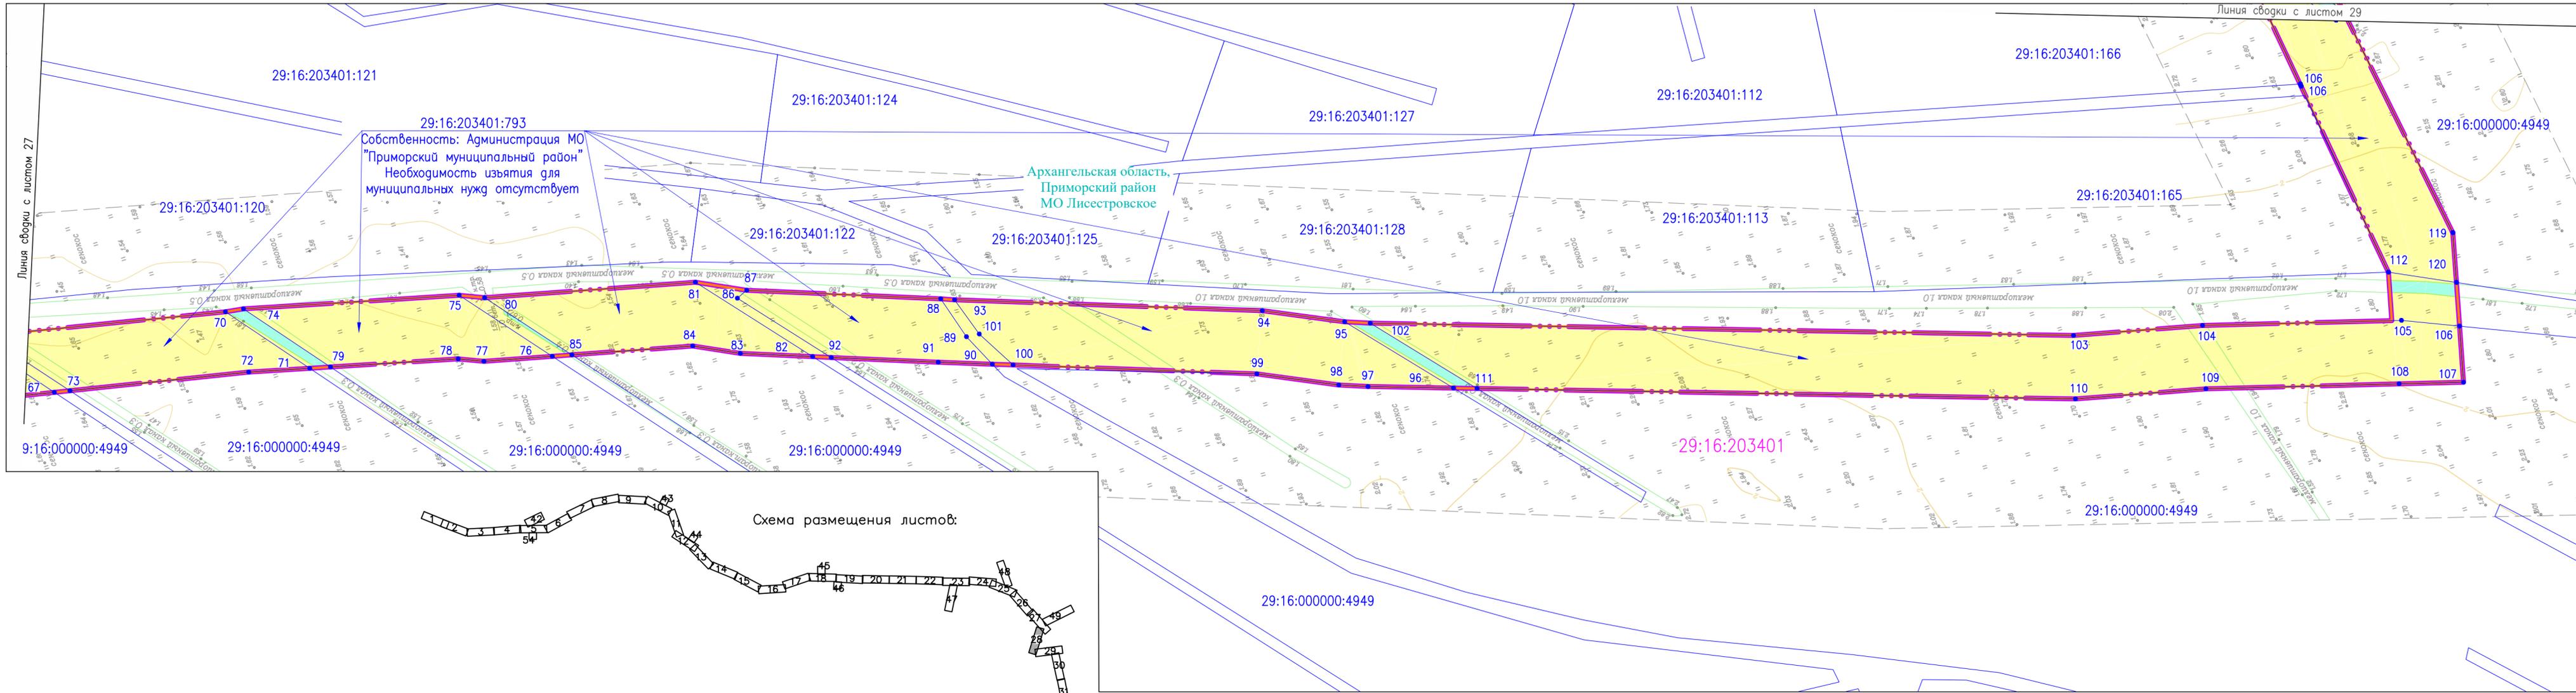

Согласовано
Взам. инв. №
Подпись и дата
Инв. № подл.

					378-01-365/15-29/640-1-ППТ-МО2.1.ГЧ-2				
					Газопровод межпоселковый от ГРС "Рикасиха" го ст. Исакогорка Архангельской области				
№.Изм	Кол.уч.	Лист	№.Док.	Подпись	Дата	Проект межевания территории (Материалы по обоснованию)	Стадия	Лист	Листов
							П	28	56
					Схема использования территории в период подготовки ППТ			ООО "ЭкспертГаз" г.Санкт-Петербурге	
					Масштаб 1:1000			ЭкспертГаз	

Согласовано
Взам. инв. №
Подпись и дата
Инв. № подл.

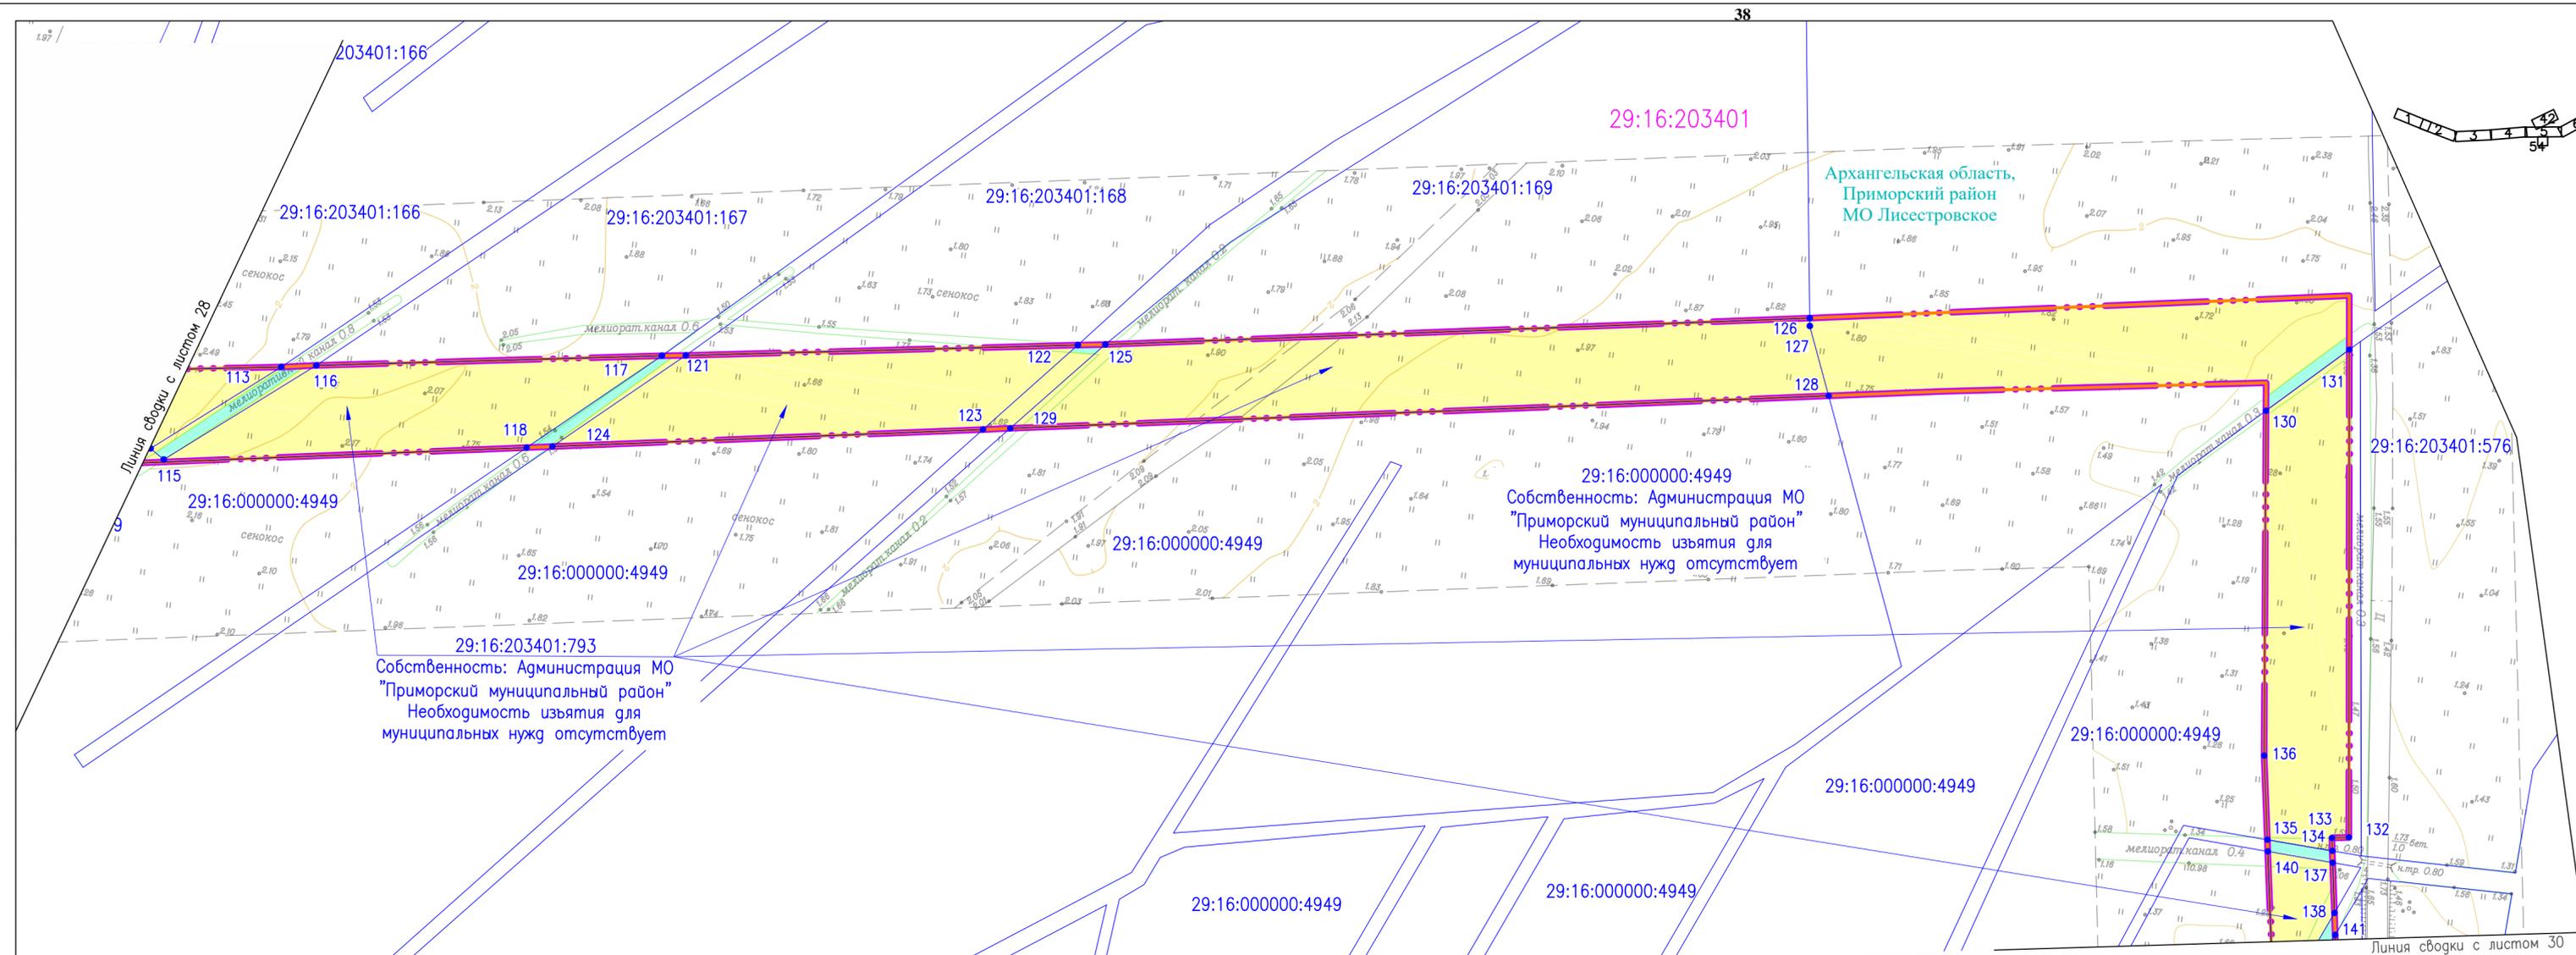

29:16:203401

Архангельская область,
Приморский район
МО Лисестровское

29:16:000000:4949
Собственность: Администрация МО
"Приморский муниципальный район"
Необходимость изъятия для
муниципальных нужд отсутствует


29:16:203401:793
Собственность: Администрация МО
"Приморский муниципальный район"
Необходимость изъятия для
муниципальных нужд отсутствует

Схема размещения листов:





378-01-365/15-29/640-1-ППТ-МО2.1.ГЧ-2					
Газопровод межпоселковый от ГРС "Рикасиха" до ст. Исакогорка Архангельской области					
№.Изм	Кол.уч.	Лист	№.Док.	Подпись	Дата
Разраб.	Алябьев	08.19			08.19
Проверил	Валиева				
Проект межевания территории (Материалы по обоснованию)				Стадия	Лист
				П	29
Схема использования территории в период подготовки ППТ				Листов	56
Масштаб 1:1000				ООО "ЭкспертГаз" г.Санкт-Петербурге	

Согласовано
Взам. инв. №
Подпись и дата
Инв. № подл.

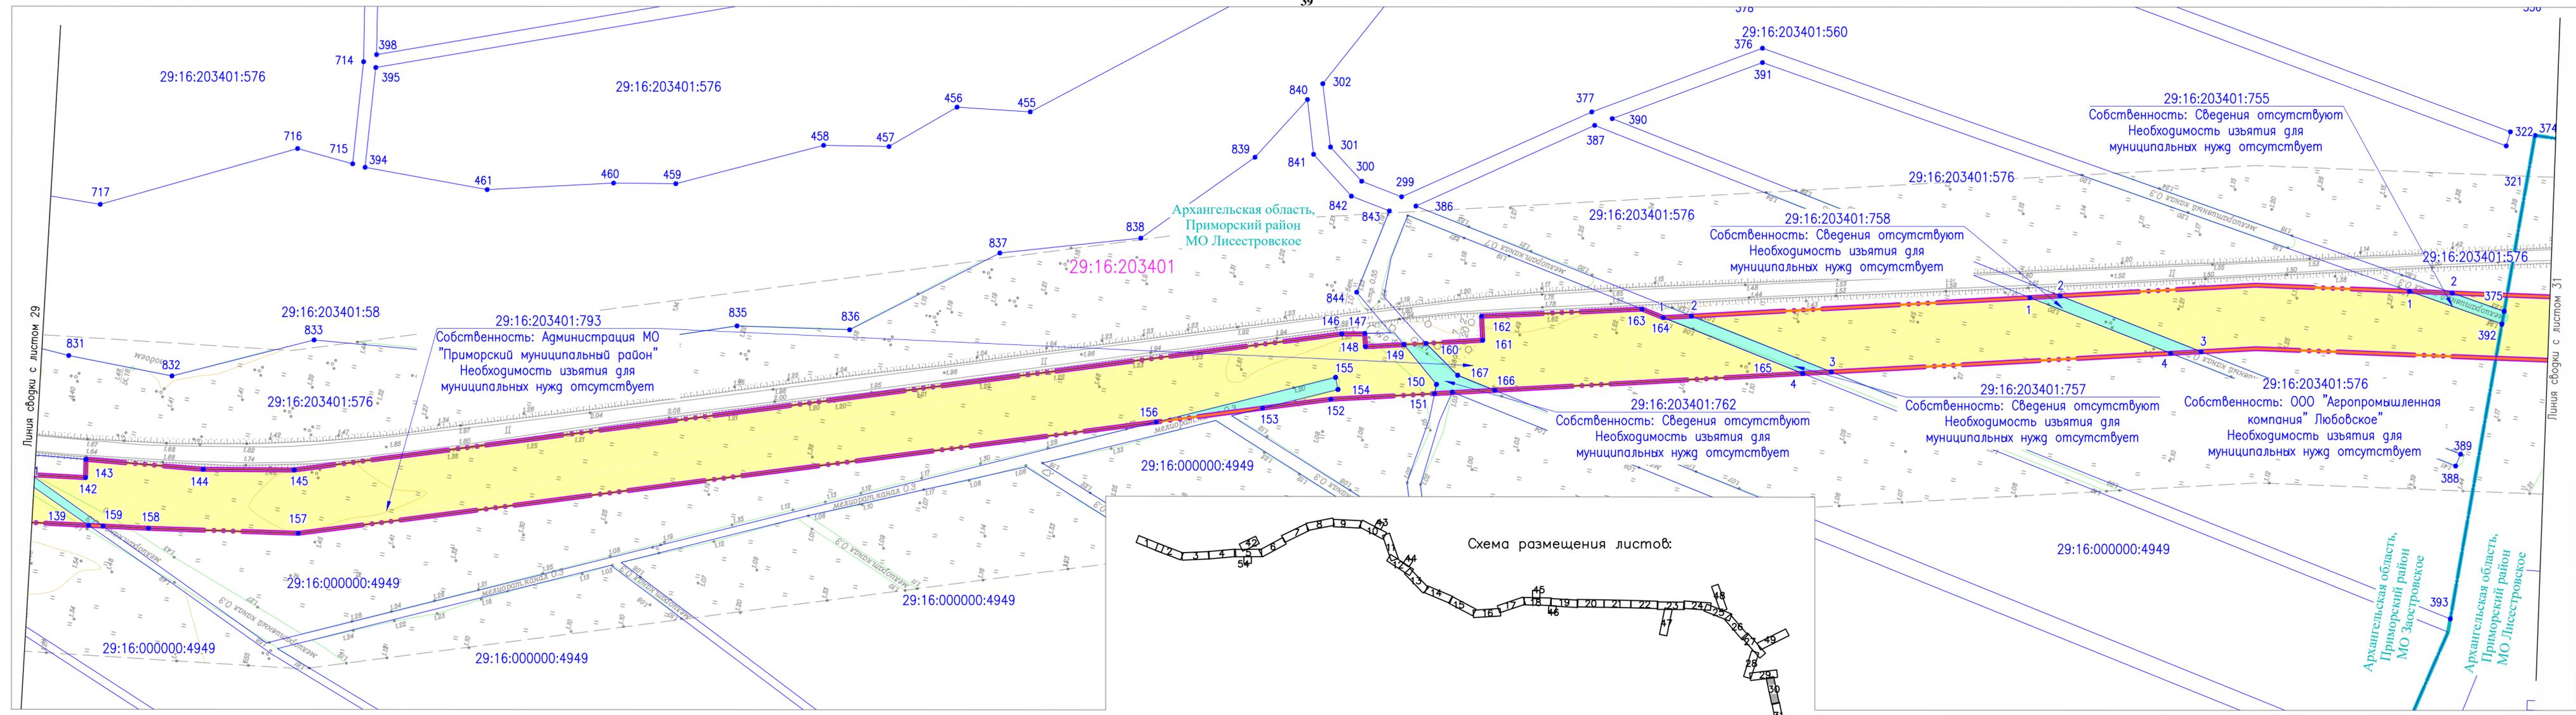

378-01-365/15-29/640-1-ППТ-МО2.1.ГЧ-2					
Газопровод межпоселковый от ГРС "Рикасиха" го ст. Исакогорка Архангельской области					
№.Изм	Кол.уч.	Лист	№.Док.	Подпись	Дата
Разраб.	Алябьев	56		<i>Алябьев</i>	08.19
Проверил	Валиева			<i>Валиева</i>	08.19
Проект межевания территории (Материалы по обоснованию)			Стадия	Лист	Листов
Схема использования территории в период подготовки ППТ			П	30	56
Масштаб 1:1000			ООО "ЭкспертГаз" г.Санкт-Петербурге		

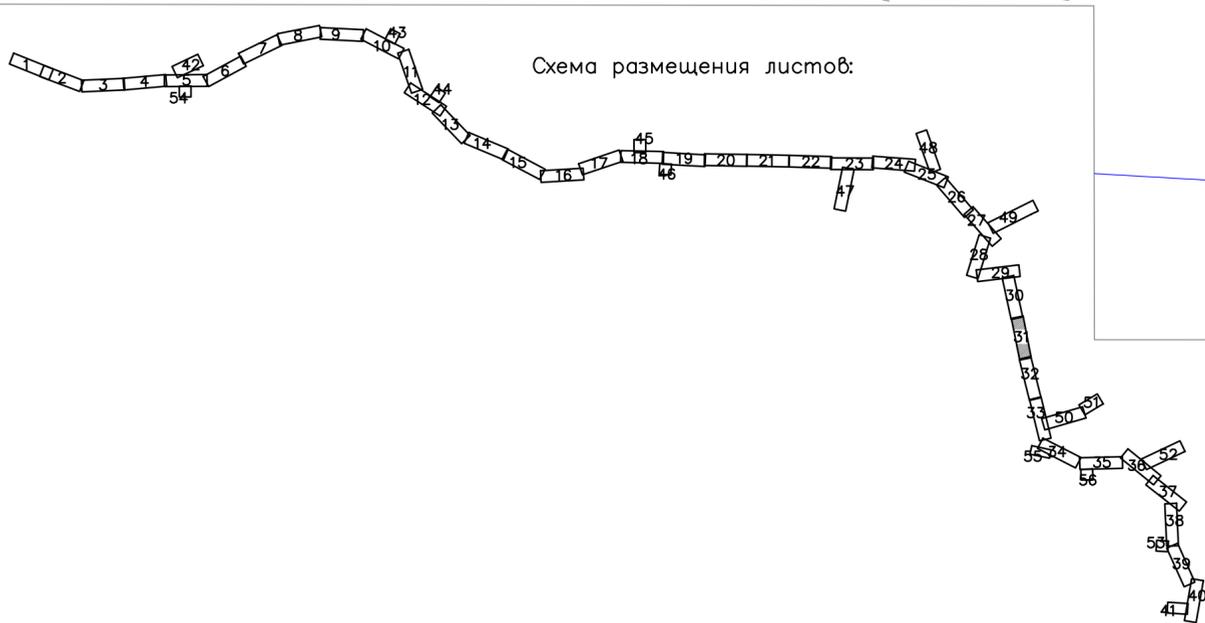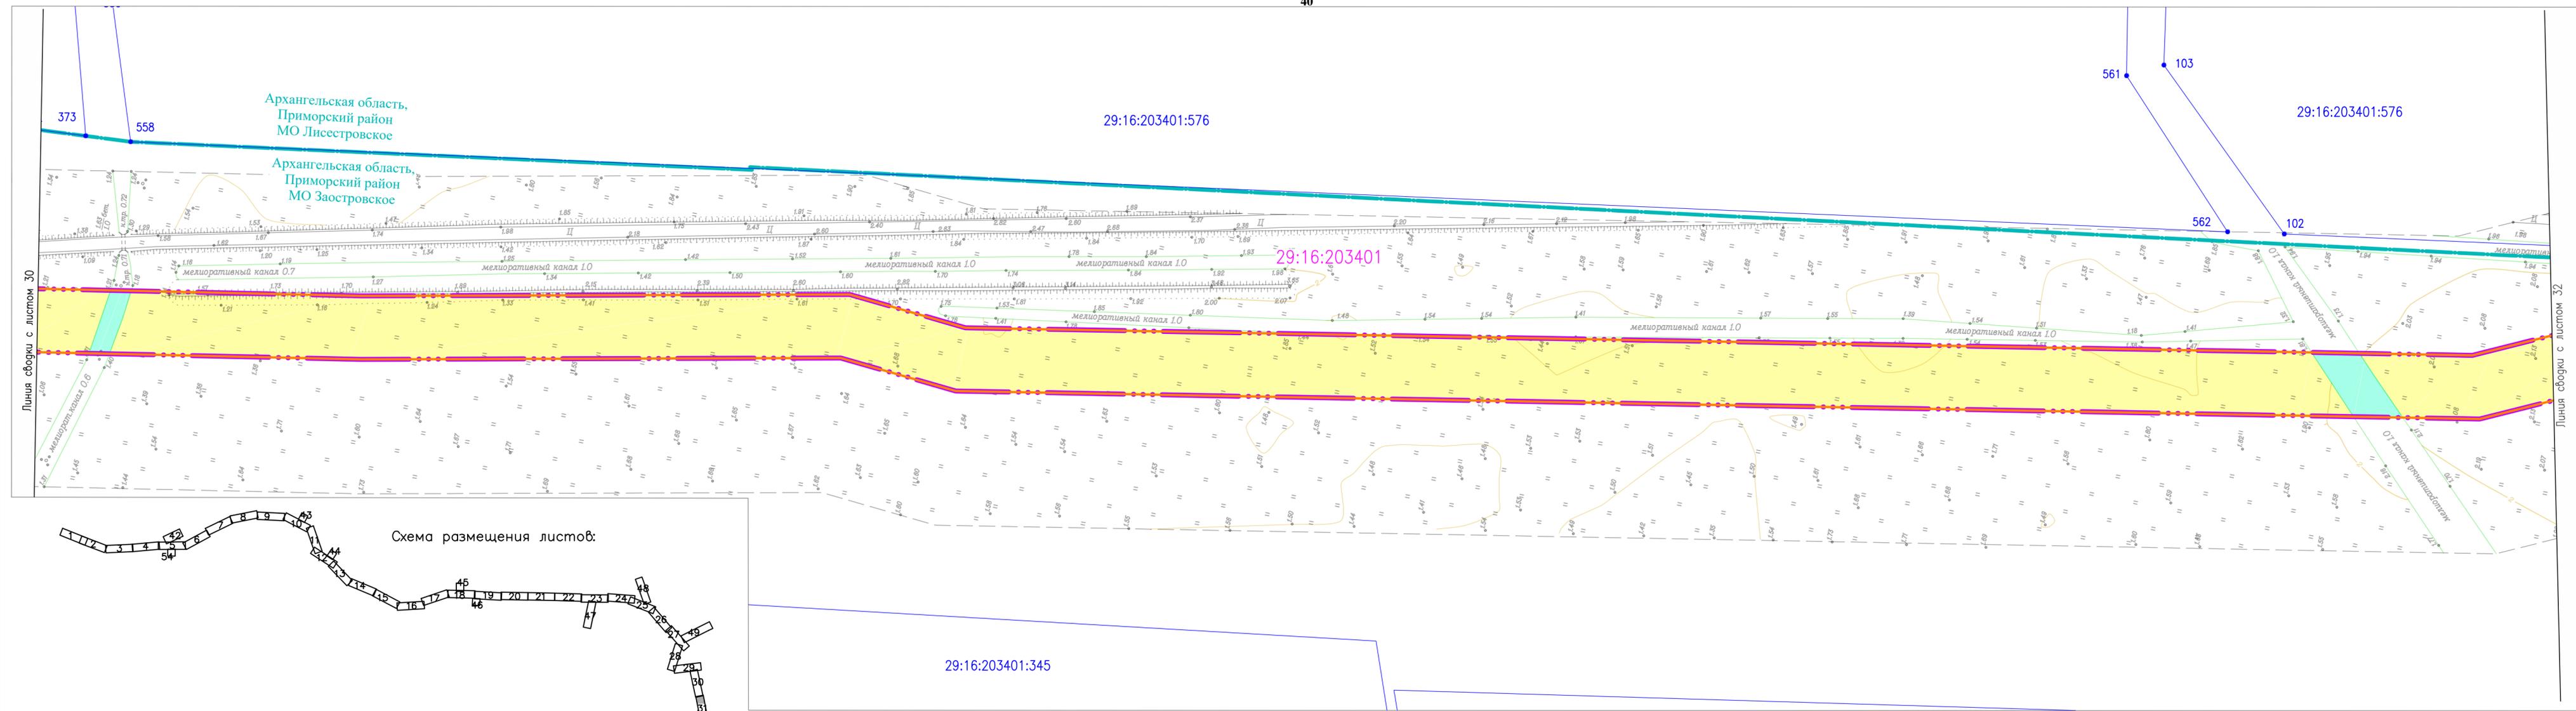

Согласовано
Взам. инв. №
Подпись и дата
Инв. № подл.

					378-01-365/15-29/640-1-ППТ-МО2.1.ГЧ-2				
					Газопровод межпоселковый от ГРС "Рикасиха" до ст. Исакогорка Архангельской области				
№.Изм	Кол.уч.	Лист	№.Док.	Подпись	Дата	Проект межевания территории (Материалы по обоснованию)	Стадия	Лист	Листов
				Алябьев	08.19		П	31	56
				Валиева	08.19				
					Схема использования территории в период подготовки ППТ Масштаб 1:1000			ООО "ЭкспертГаз" г.Санкт-Петербурге	

29:16:203401:576
Собственность: ООО "Агропромышленная компания" Любовское
Необходимость изъятия для муниципальных нужд отсутствует

29:16:203401:576
Собственность: ООО "Агропромышленная компания" Любовское
Необходимость изъятия для муниципальных нужд отсутствует

29:16:203401:764
Собственность: Сведения отсутствуют
Необходимость изъятия для муниципальных нужд отсутствует

29:16:203401

Архангельская область,
Приморский район
МО Лисестровское

Архангельская область,
Приморский район
МО Заостровское

29:16:203401:765
Собственность: Сведения отсутствуют
Необходимость изъятия для муниципальных нужд отсутствует

Линия съёмки с листом 31

Линия съёмки с листом 33

Схема размещения листов:



					378-01-365/15-29/640-1-ППТ-МО2.1.ГЧ-2				
					Газопровод межпоселковый от ГРС "Рикасиха" го ст. Исакогорка Архангельской области				
№.Изм	Кол.уч.	Лист	№.Док.	Подпись	Дата	Проект межевания территории (Материалы по обоснованию)	Стадия	Лист	Листов
Разраб.	Алябьев			<i>Алябьев</i>	08.19				
Проверил	Валиева			<i>Валиева</i>	08.19	Схема использования территории в период подготовки ППТ		ООО "ЭкспертГаз" г.Санкт-Петербурге	
						Масштаб 1:1000		Формат А4х4	

29:16:203401:576
Собственность: ООО "Агропромышленная компания" Любовское"
Необходимость изъятия для муниципальных нужд отсутствует

29:16:203401:765
Собственность: Сведения отсутствуют
Необходимость изъятия для муниципальных нужд отсутствует

29:16:203401

29:16:203401:556
Собственность: ООО "Агропромышленная компания" Любовское"
Необходимость изъятия для муниципальных нужд отсутствует

Архангельская область,
Приморский район
МО Лисестровское


29:16:203401:769
Собственность: Сведения отсутствуют
Необходимость изъятия для муниципальных нужд отсутствует

29:16:203401:768
Собственность: Сведения отсутствуют
Необходимость изъятия для муниципальных нужд отсутствует

29:16:203401:351


29:16:203401:212

Схема размещения листов:

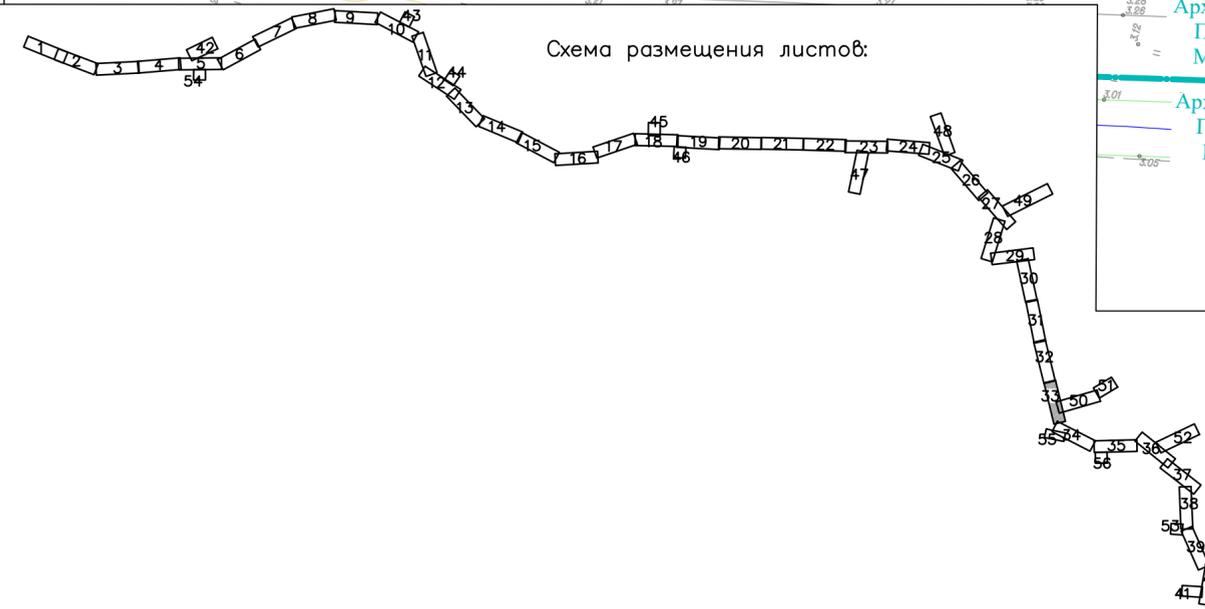



					378-01-365/15-29/640-1-ППТ-МО2.1.ГЧ-2					
					Газопровод межпоселковый от ГРС "Рикасиха" до ст. Исакогорка Архангельской области					
№.Изм	Кол.уч.	Лист	№.Док.	Подпись	Дата	Проект межевания территории (Материалы по обоснованию)	Стадия	Лист	Листов	
							П	33	56	
					Схема использования территории в период подготовки ППТ Масштаб 1:1000			ООО "ЭкспертГаз" г.Санкт-Петербурге		

Согласовано
Взам. инв. №
Подпись и дата
Инв. № подл.

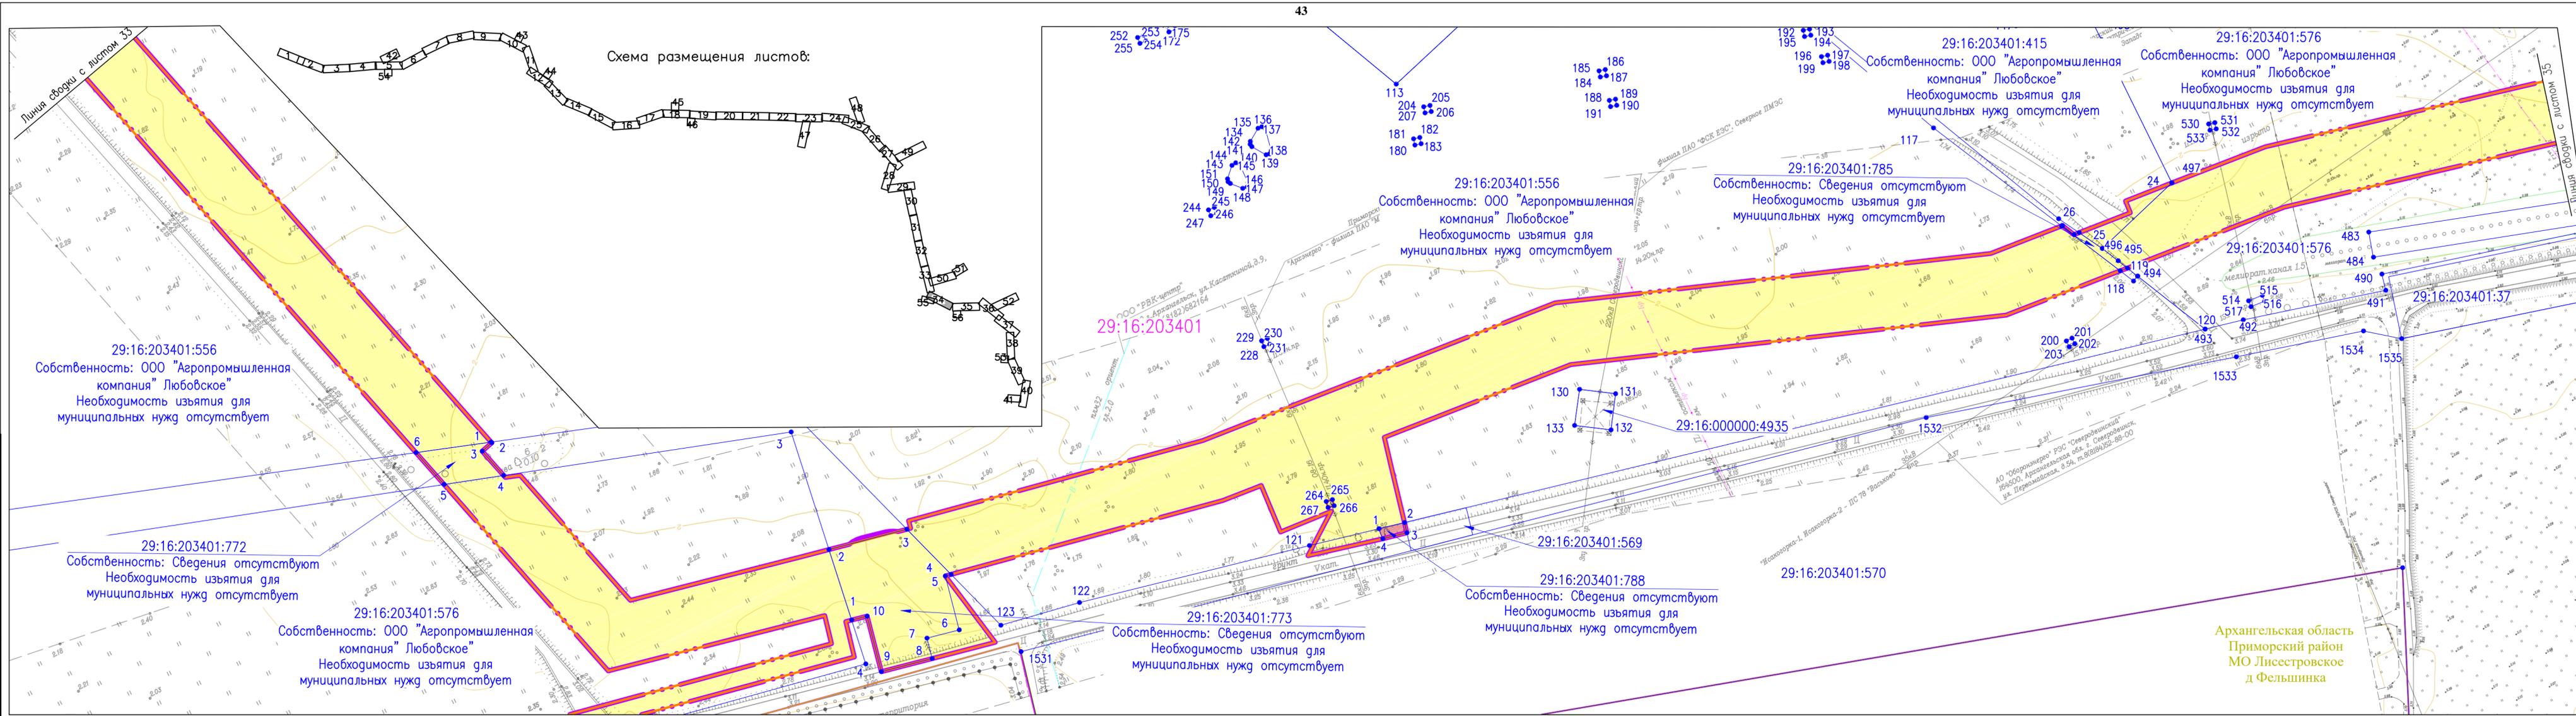



Согласовано	
Взам. инв. №	
Подпись и дата	
Инв. № подл.	

				378-01-365/15-29/640-1-ППТ-МО2.1.ГЧ-2	
				Газопровод межпоселковый от ГРС "Рикасиха" го ст. Исакогорка Архангельской области	
№.Изм	Кол.уч.	Лист	№.Док.	Подпись	Дата
Разраб.	Алябьев			<i>[Signature]</i>	08.19
Проверил	Валиева			<i>[Signature]</i>	08.19
				Проект межевания территории (Материалы по обоснованию)	Стадия
				П	Лист
				56	Листов
				Схема использования территории в период подготовки ППТ	000 "ЭкспертГаз"
				Масштаб 1:1000	г. Санкт-Петербурге
					Формат А4х4

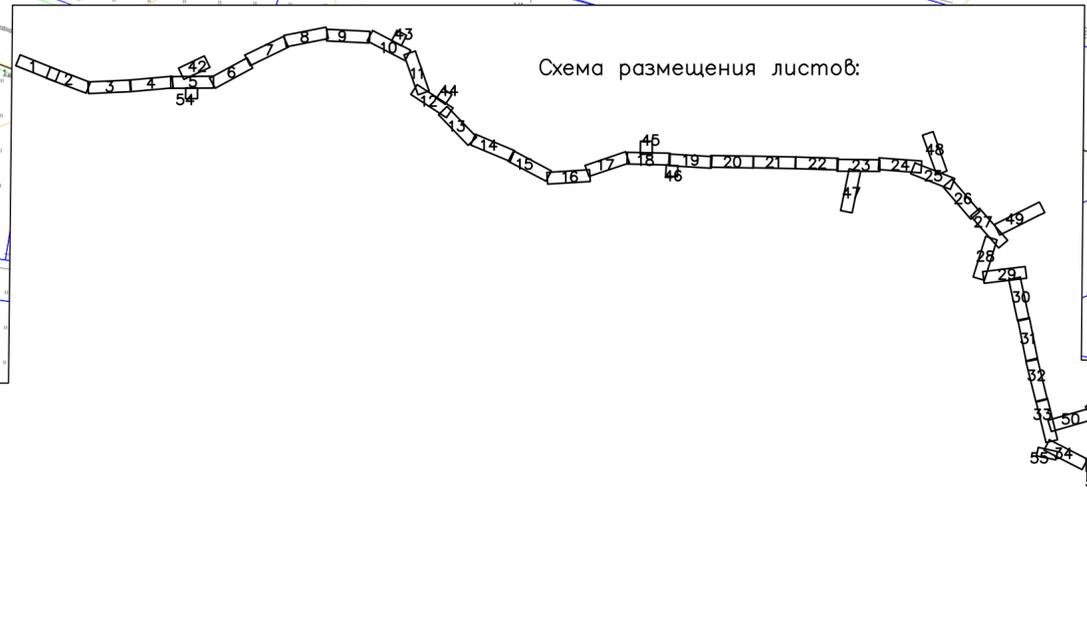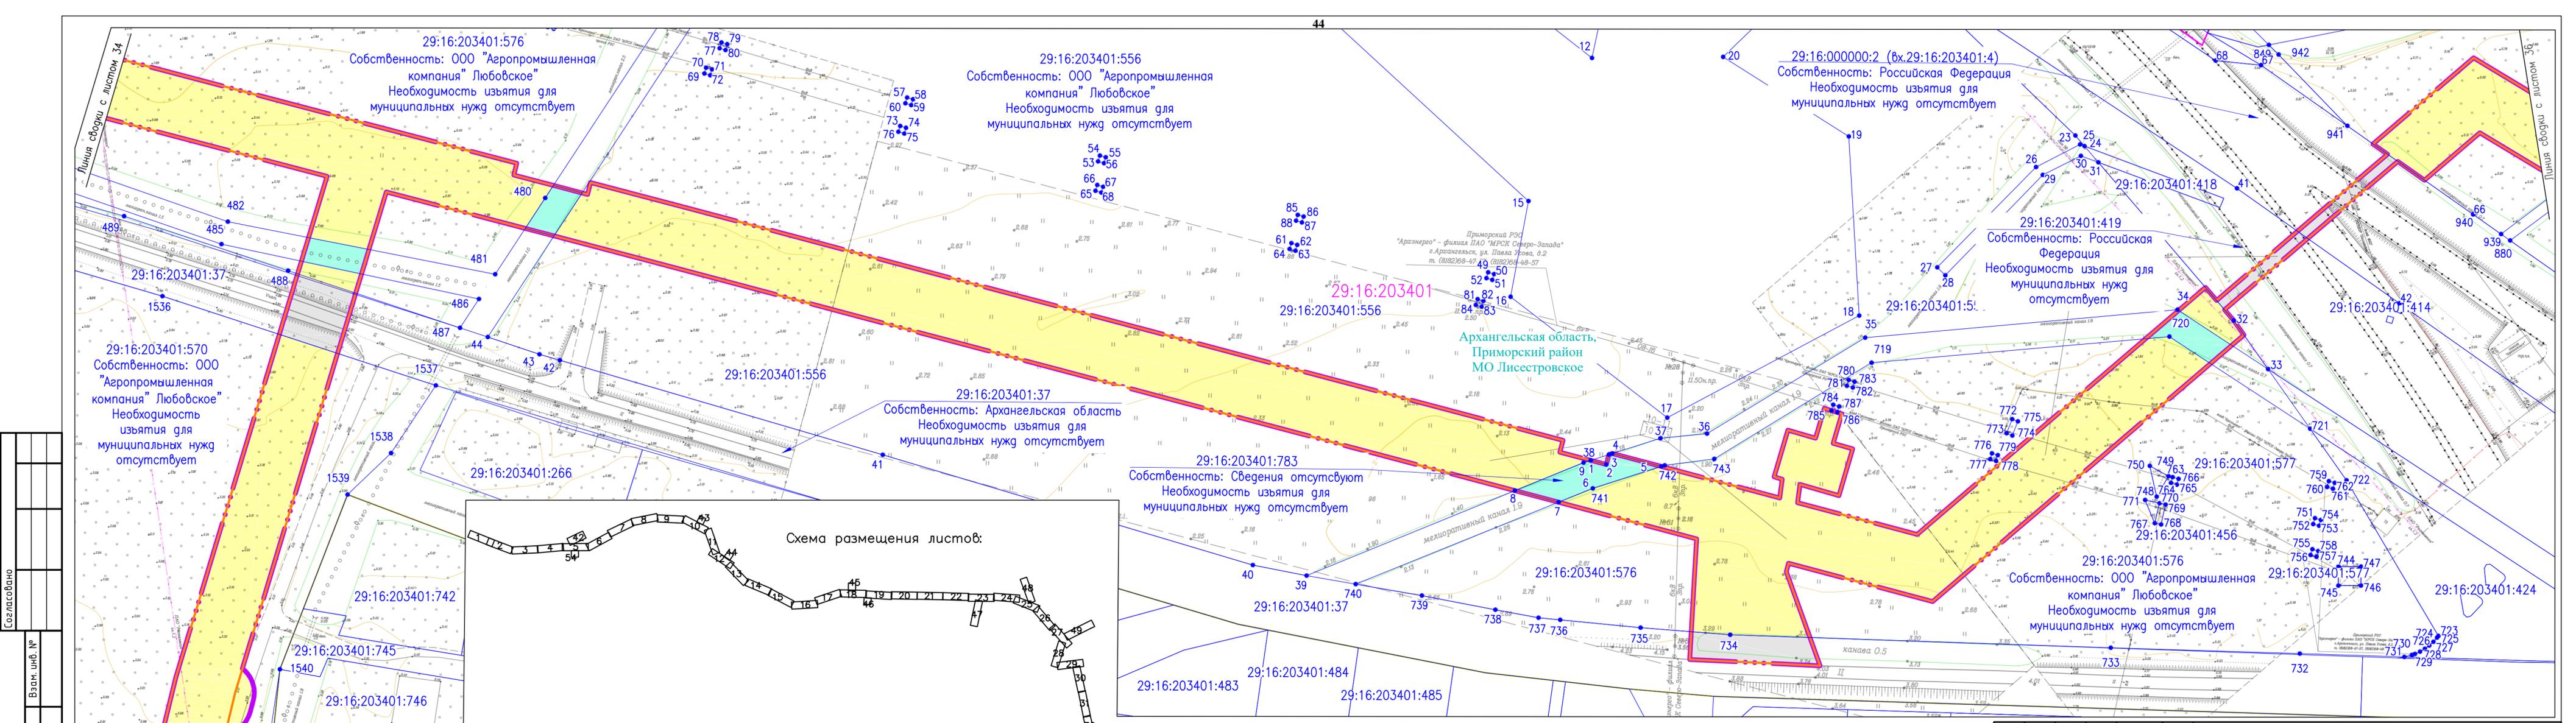


Согласовано	
Взам. инв. №	
Подпись и дата	
Инв. № подл.	

378-01-365/15-29/640-1-ППТ-МО2.1.ГЧ-2							
Газопровод межпоселковый от ГРС "Рикасиха" го ст. Исакогорка Архангельской области							
№.Изм	Кол.уч.	Лист	№.Док.	Подпись	Дата		
Разраб.	Алябьев			<i>[Signature]</i>	08.19		
Проверил	Валиева			<i>[Signature]</i>	08.19		
Проект межевания территории (Материалы по обоснованию)					Стадия	Лист	Листов
					П	35	56
Схема использования территории в период подготовки ППТ Масштаб 1:1000					ООО "ЭкспертГаз" г.Санкт-Петербург		

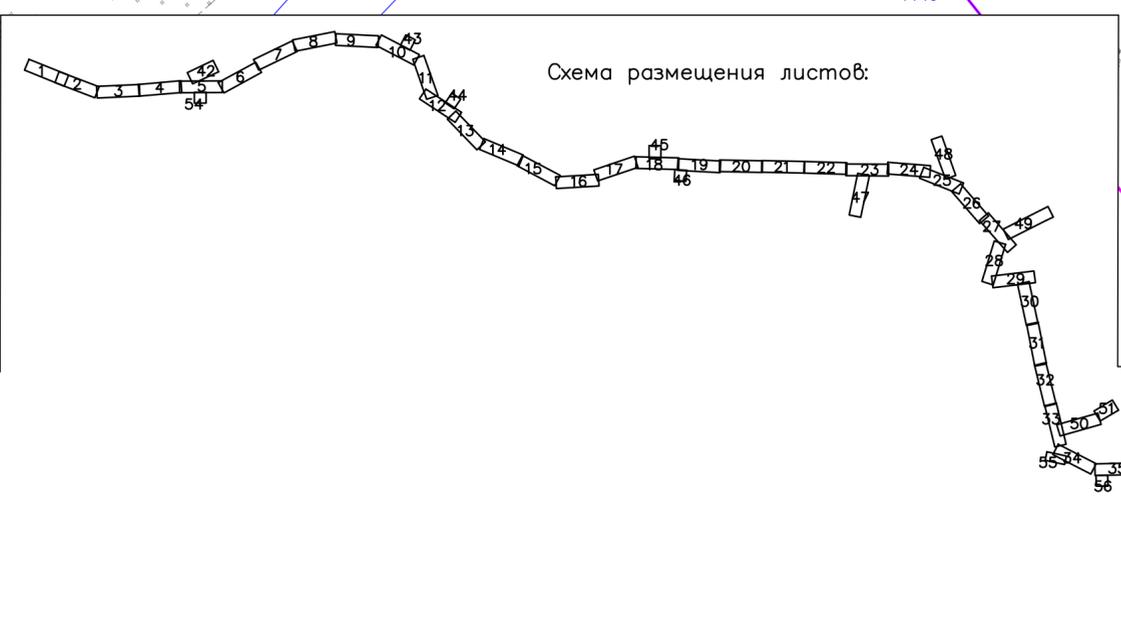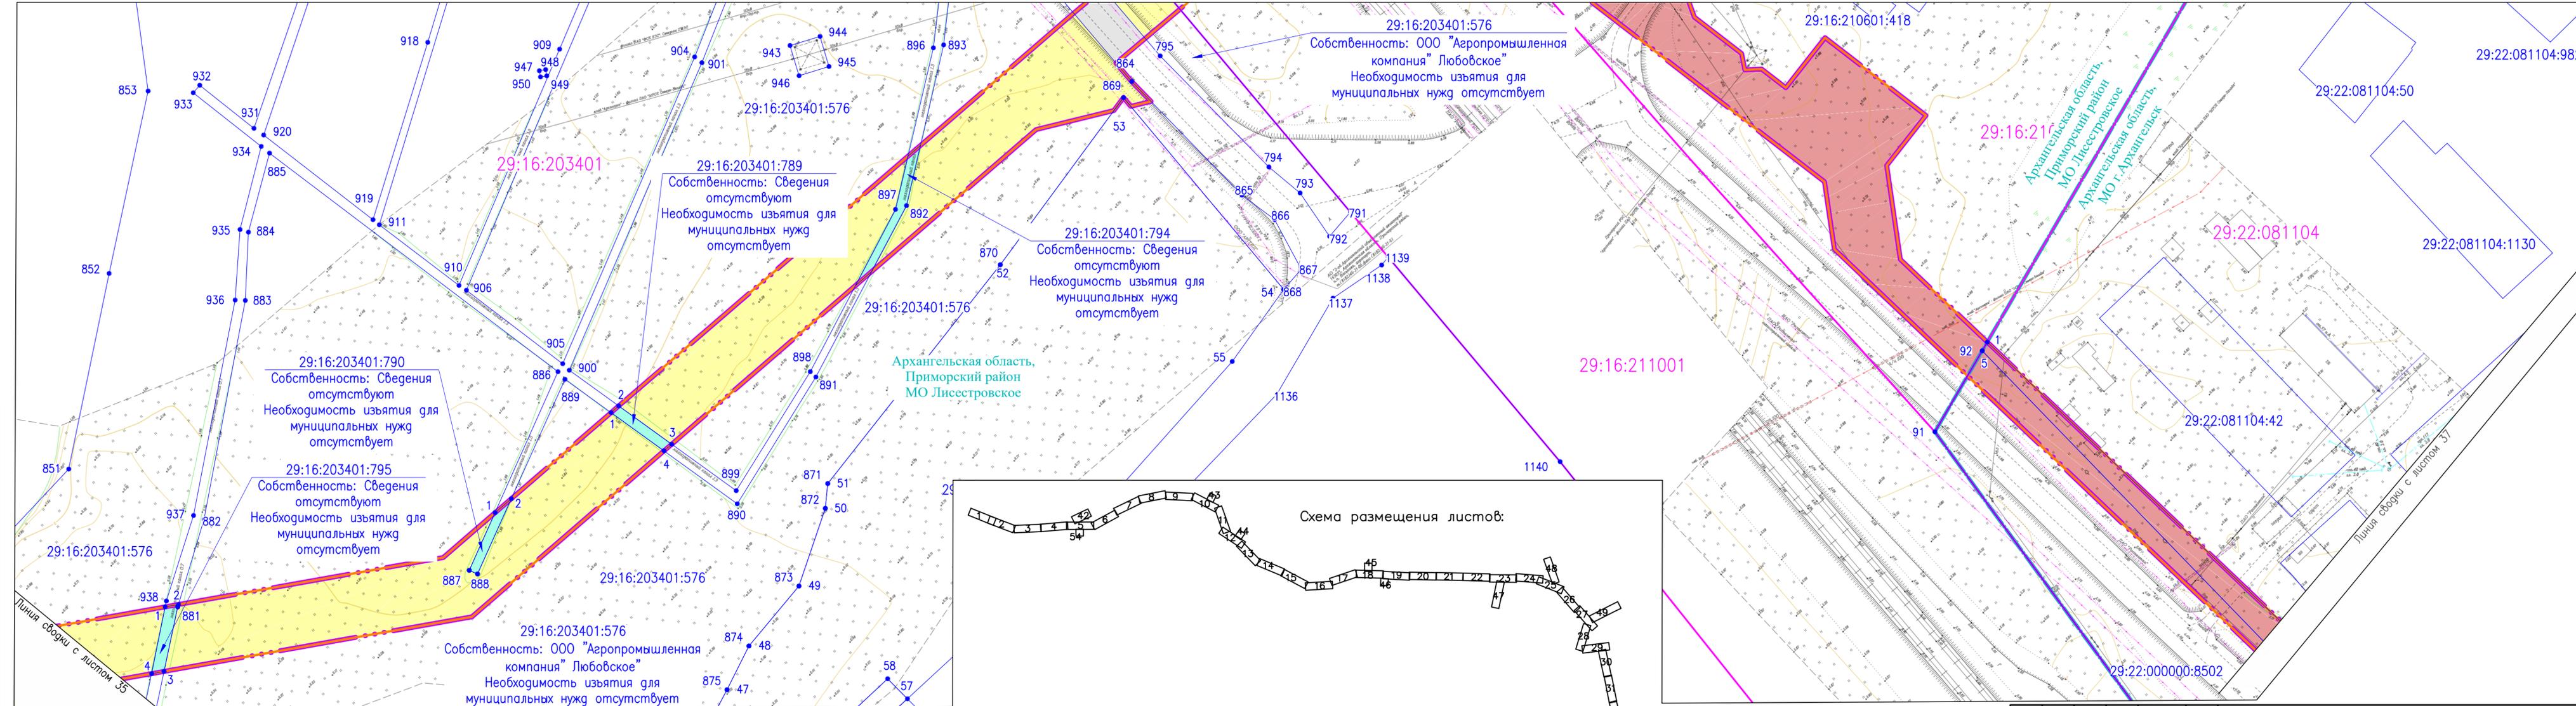

Согласовано	
Взам. инв. №	
Подпись и дата	
Инв. № подл.	

378-01-365/15-29/640-1-ППТ-МО2.1.ГЧ-2							
Газопровод межпоселковый от ГРС "Рикасиха" го ст. Исакогорка Архангельской области							
№.Изм	Кол.уч.	Лист	№.Док.	Подпись	Дата		
Разраб.	Алябьев			<i>Алябьев</i>	08.19		
Проверил	Валиева			<i>Валиева</i>	08.19		
Проект межевания территории (Материалы по обоснованию)					Стадия	Лист	Листов
					П	36	56
Схема использования территории в период подготовки ППТ					ООО "ЭкспертГаз" г.Санкт-Петербург		
Масштаб 1:1000					Формат А4х4		

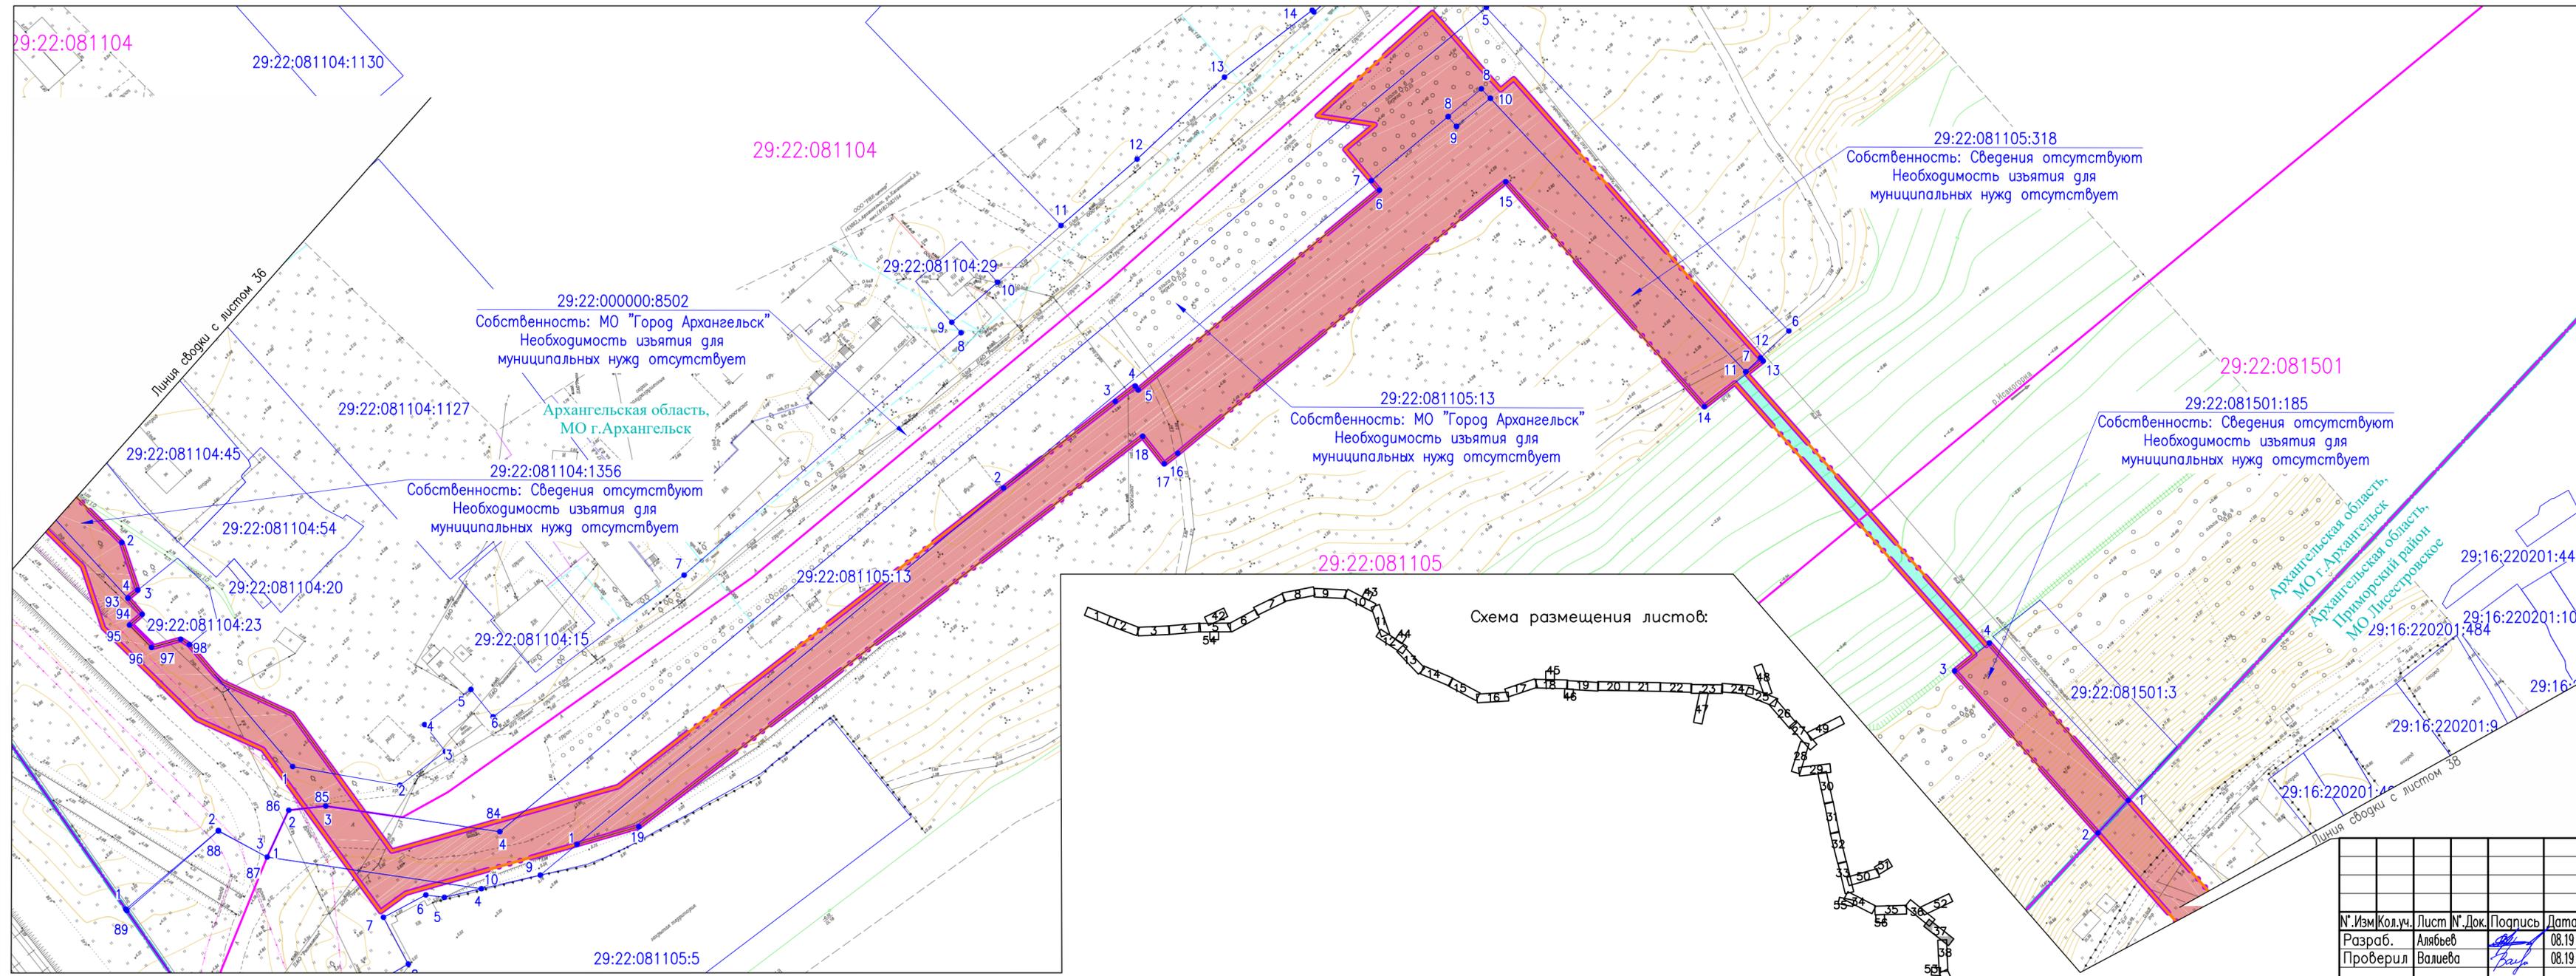

378-01-365/15-29/640-1-ППТ-МО2.1.ГЧ-2				
Газопровод межпоселковый от ГРС "Рикасиха" до ст. Исакогорка Архангельской области				
№.Изм	Кол.уч.	Лист	№.Док.	Подпись
Разраб.	Алябьев	08.19		
Проверил	Валиева	08.19		
Проект межевания территории (Материалы по обоснованию)				
Стадия	Лист	Листов		
П	37	56		
Схема использования территории в период подготовки ППТ				
Масштаб 1:1000				
ООО "ЭкспертГаз" г.Санкт-Петербурге				

Согласовано	
Взам. инв. №	
Подпись и дата	
Инв. № подл.	

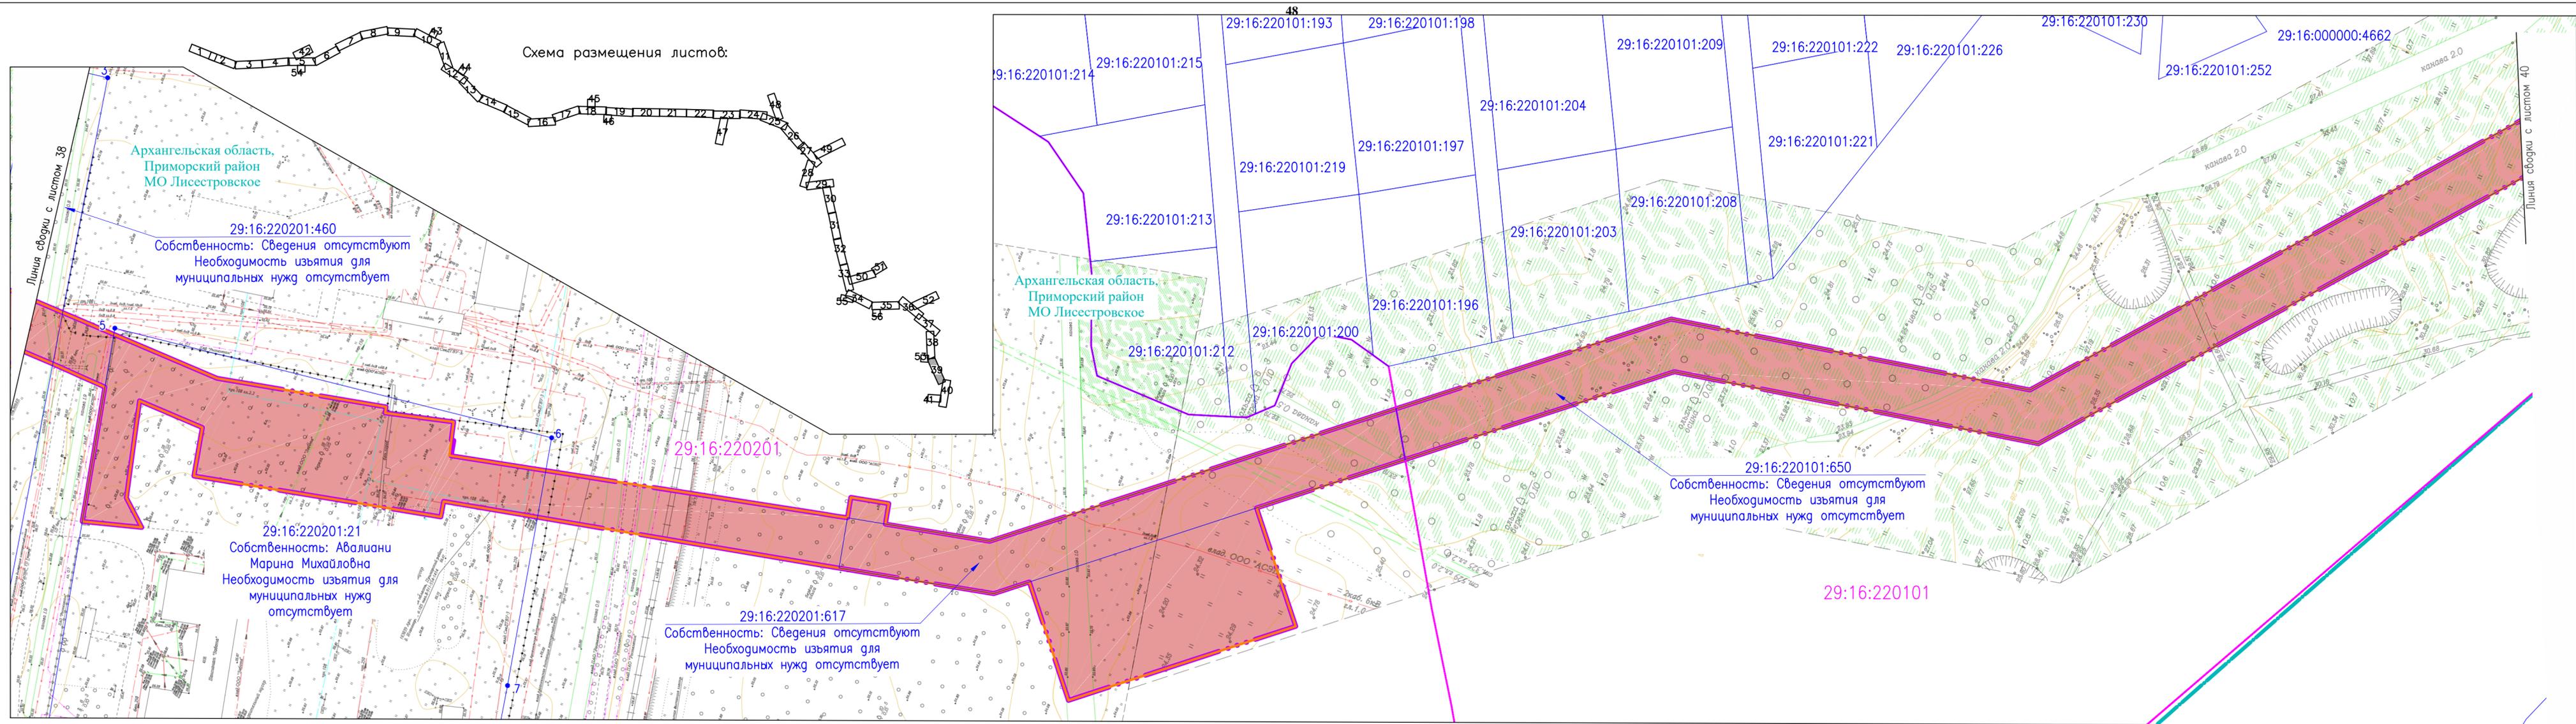


Схема размещения листов:



Архангельская область,
Приморский район
МО Лисестровское

29:16:220201:460
Собственность: Сведения отсутствуют
Необходимость изъятия для
муниципальных нужд отсутствует

29:16:220201:21
Собственность: Авалиани
Марина Михайловна
Необходимость изъятия для
муниципальных нужд
отсутствует

29:16:220201

29:16:220201:617
Собственность: Сведения отсутствуют
Необходимость изъятия для
муниципальных нужд отсутствует

Архангельская область,
Приморский район
МО Лисестровское


29:16:220101:650
Собственность: Сведения отсутствуют
Необходимость изъятия для
муниципальных нужд отсутствует

29:16:220101


Согласовано	
Взам. инв. №	
Подпись и дата	
Инв. № подл.	

					378-01-365/15-29/640-1-ППТ-МО2.1.ГЧ-2				
					Газопровод межпоселковый от ГРС "Рикасиха" го ст. Исакогорка Архангельской области				
№.Изм	Кол.уч.	Лист	№.Док.	Подпись	Дата	Проект межевания территории (Материалы по обоснованию)	Стадия	Лист	Листов
Разраб.	Алябьев			<i>Алябьев</i>	08.19				
Проверил	Валиева			<i>Валиева</i>	08.19	Схема использования территории в период подготовки ППТ		ООО "ЭкспертГаз" г.Санкт-Петербурге	
					Масштаб 1:1000		Формат А4х4		

Согласовано
Инв. № подл.
Подпись и дата
Взам. инв. №

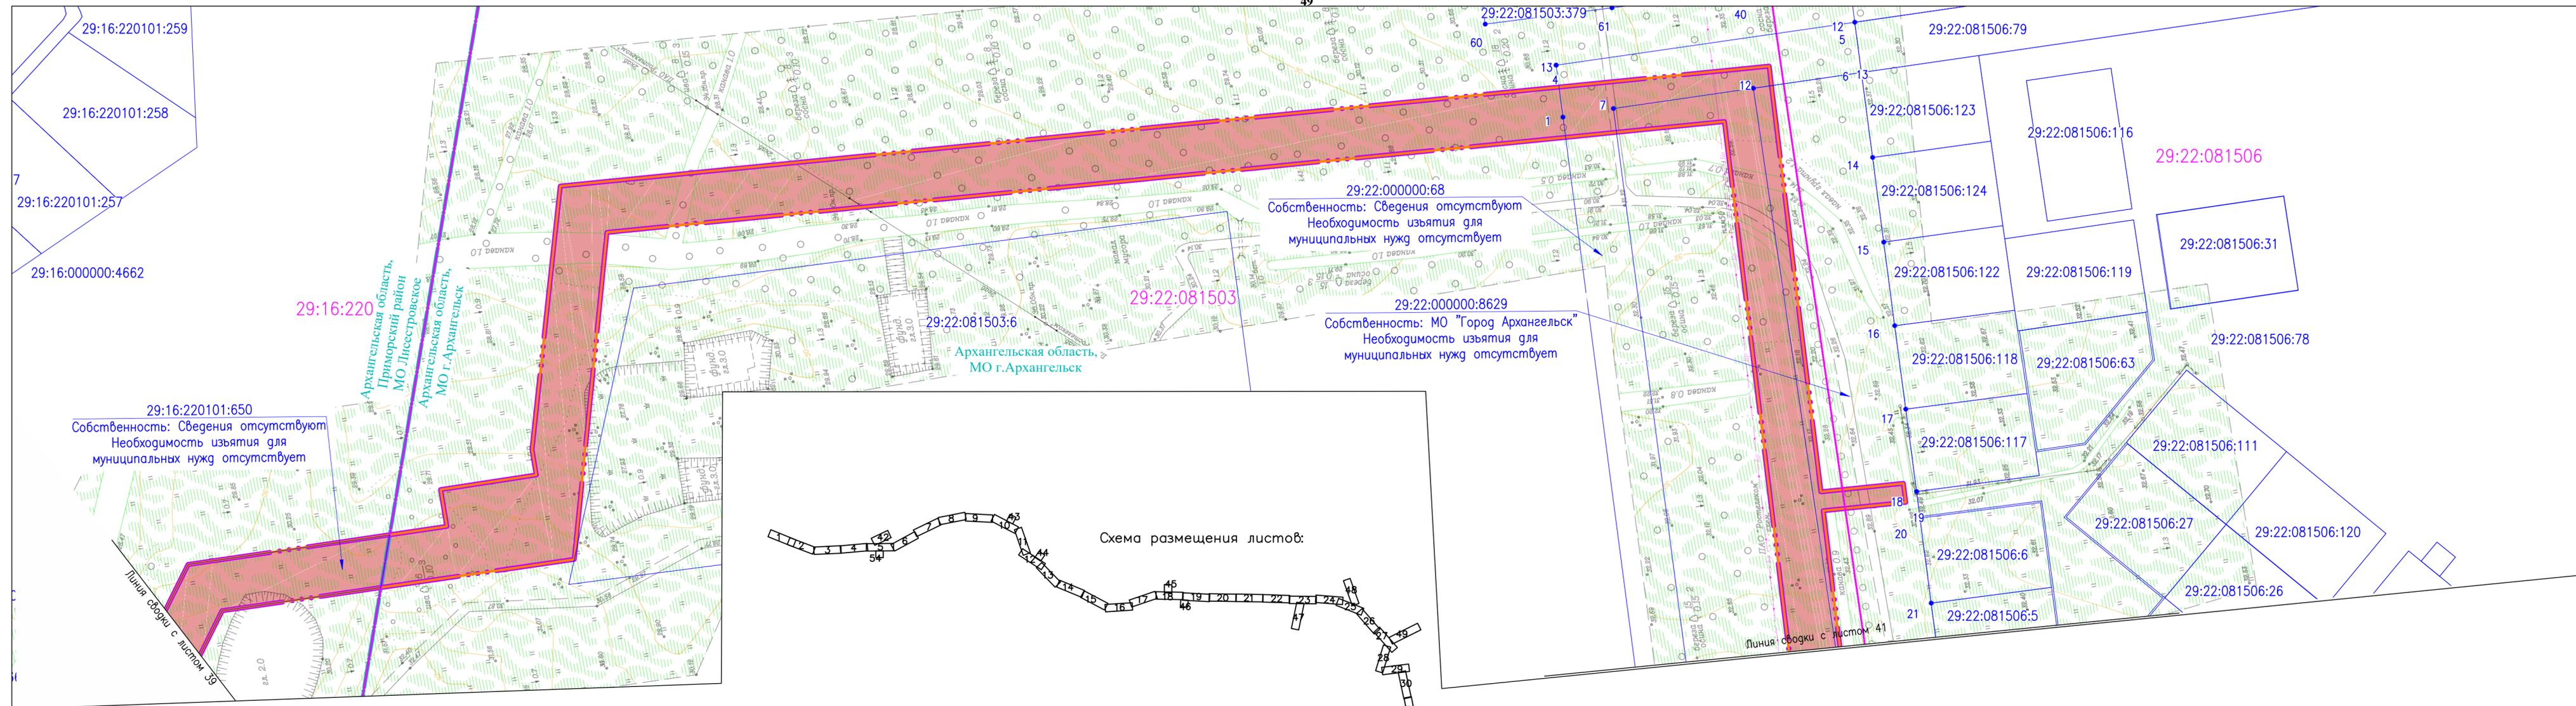

378-01-365/15-29/640-1-ППТ-МО2.1.ГЧ-2									
Газопровод межпоселковый от ГРС "Рикасиха" го ст. Исакогорка Архангельской области									
№.Изм	Кол.уч.	Лист	№.Док.	Подпись	Дата	Проект межевания территории (Материалы по обоснованию)	Стадия	Лист	Листов
Разраб.	Алябьев				08.19	Схема использования территории в период подготовки ППТ Масштаб 1:1000	П	40	56
Проверил	Валиева				08.19				
							ООО "ЭкспертГаз" г.Санкт-Петербурге		


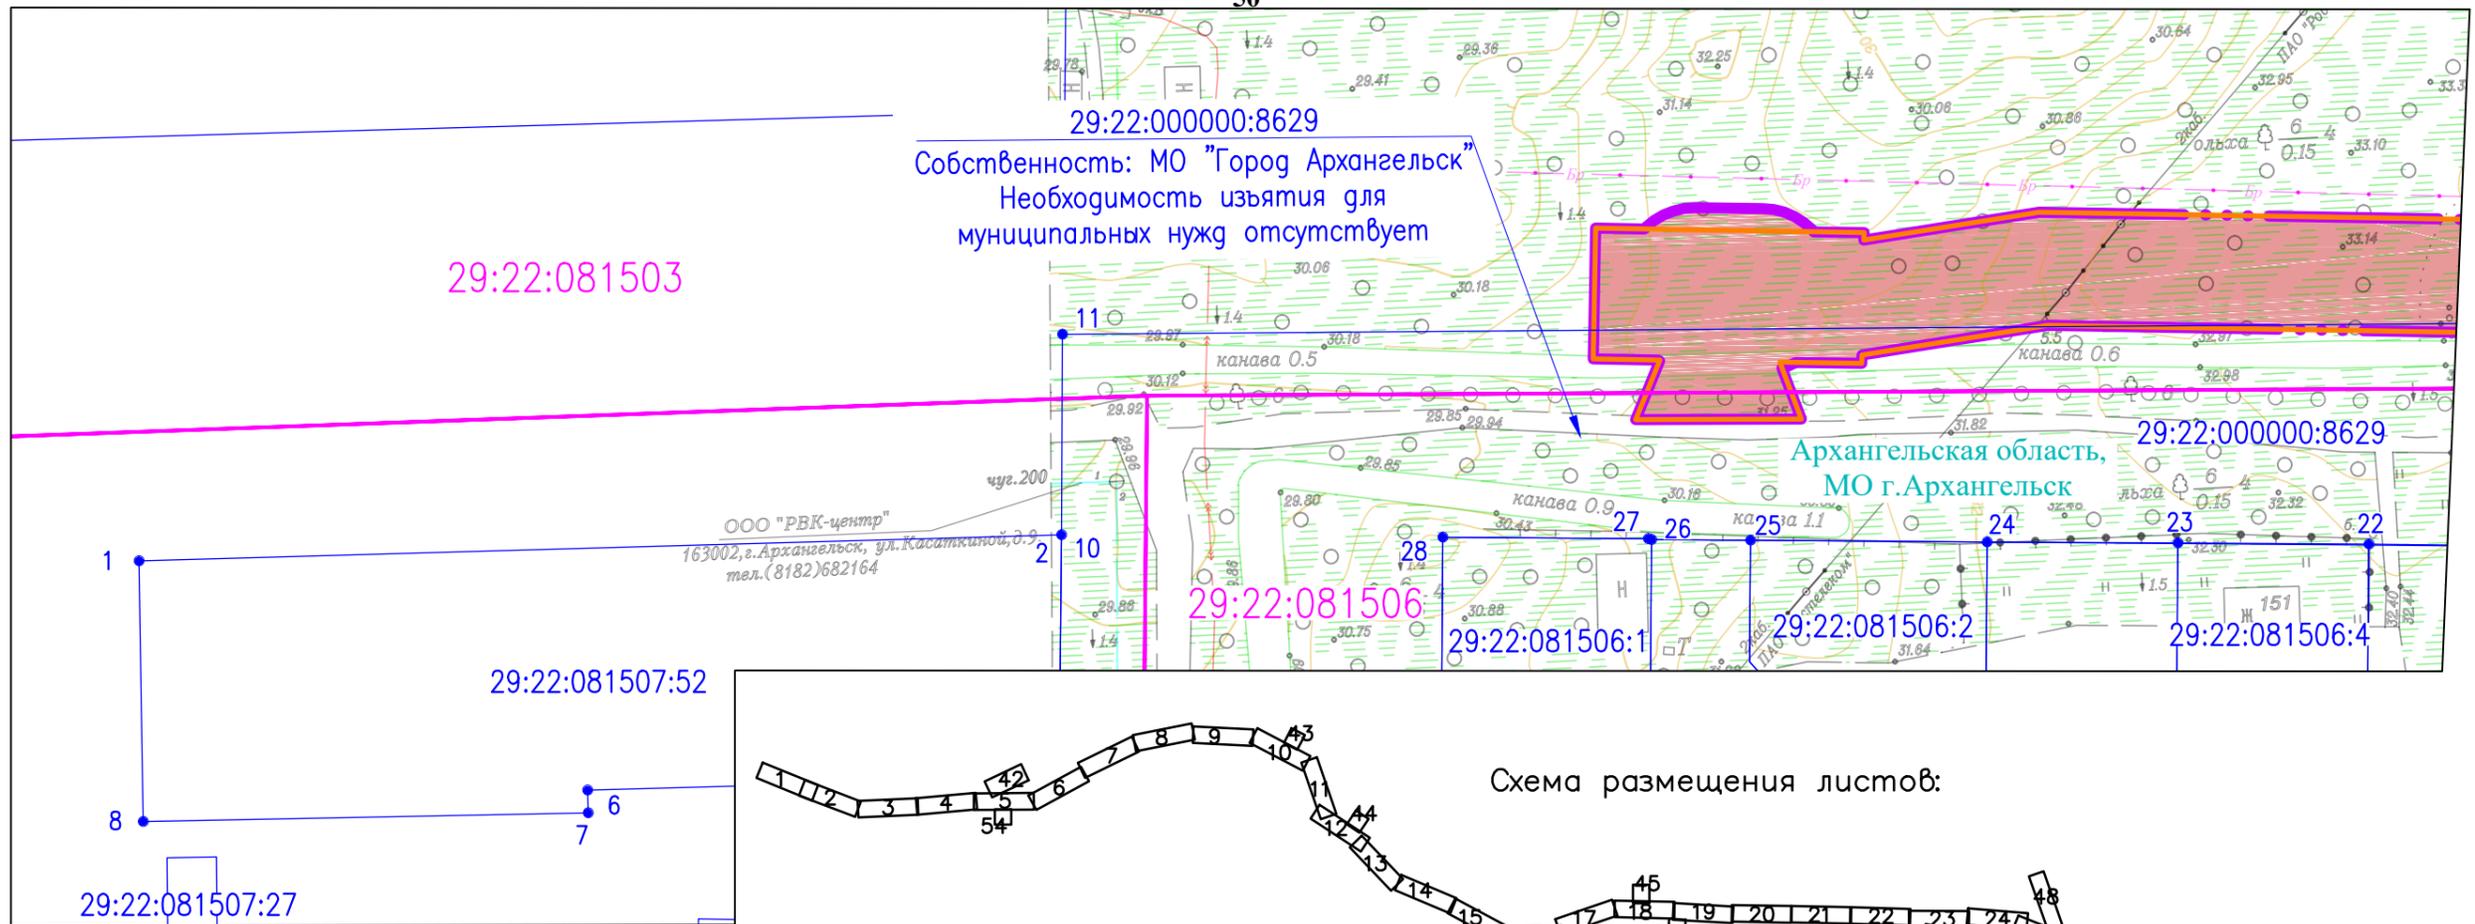


Линия сводки с листом 40



Согласовано			
Инв. № подл.	Взам. инв. №	Подпись и дата	


						378-01-365/15-29/640-1-ППТ-МО2.1.ГЧ-2			
						Газопровод межпоселковый от ГРС "Рикасиха" до ст. Исакогорка Архангельской области			
№.Изм	Кол.уч.	Лист	№.Док.	Подпись	Дата	Проект межевания территории (Материалы по обоснованию)	Стадия	Лист	Листов
Разраб.	Алябьев			<i>Алябьев</i>	08.19		П	41	56
Проверил	Валиева			<i>Валиева</i>	08.19	Схема использования территории в период подготовки ППТ Масштаб 1:1000		ООО "ЭкспертГаз" г.Санкт-Петербург	

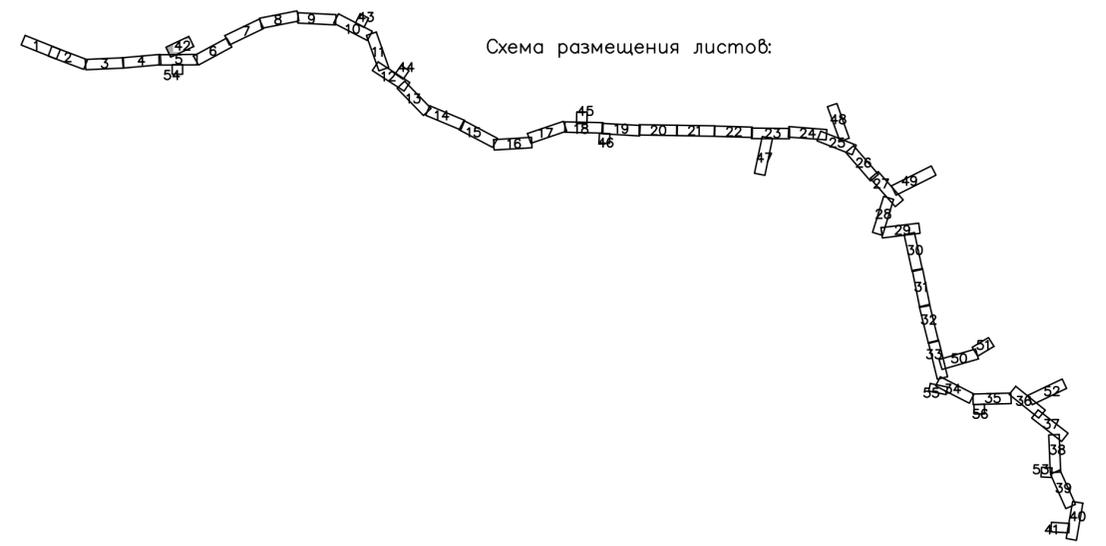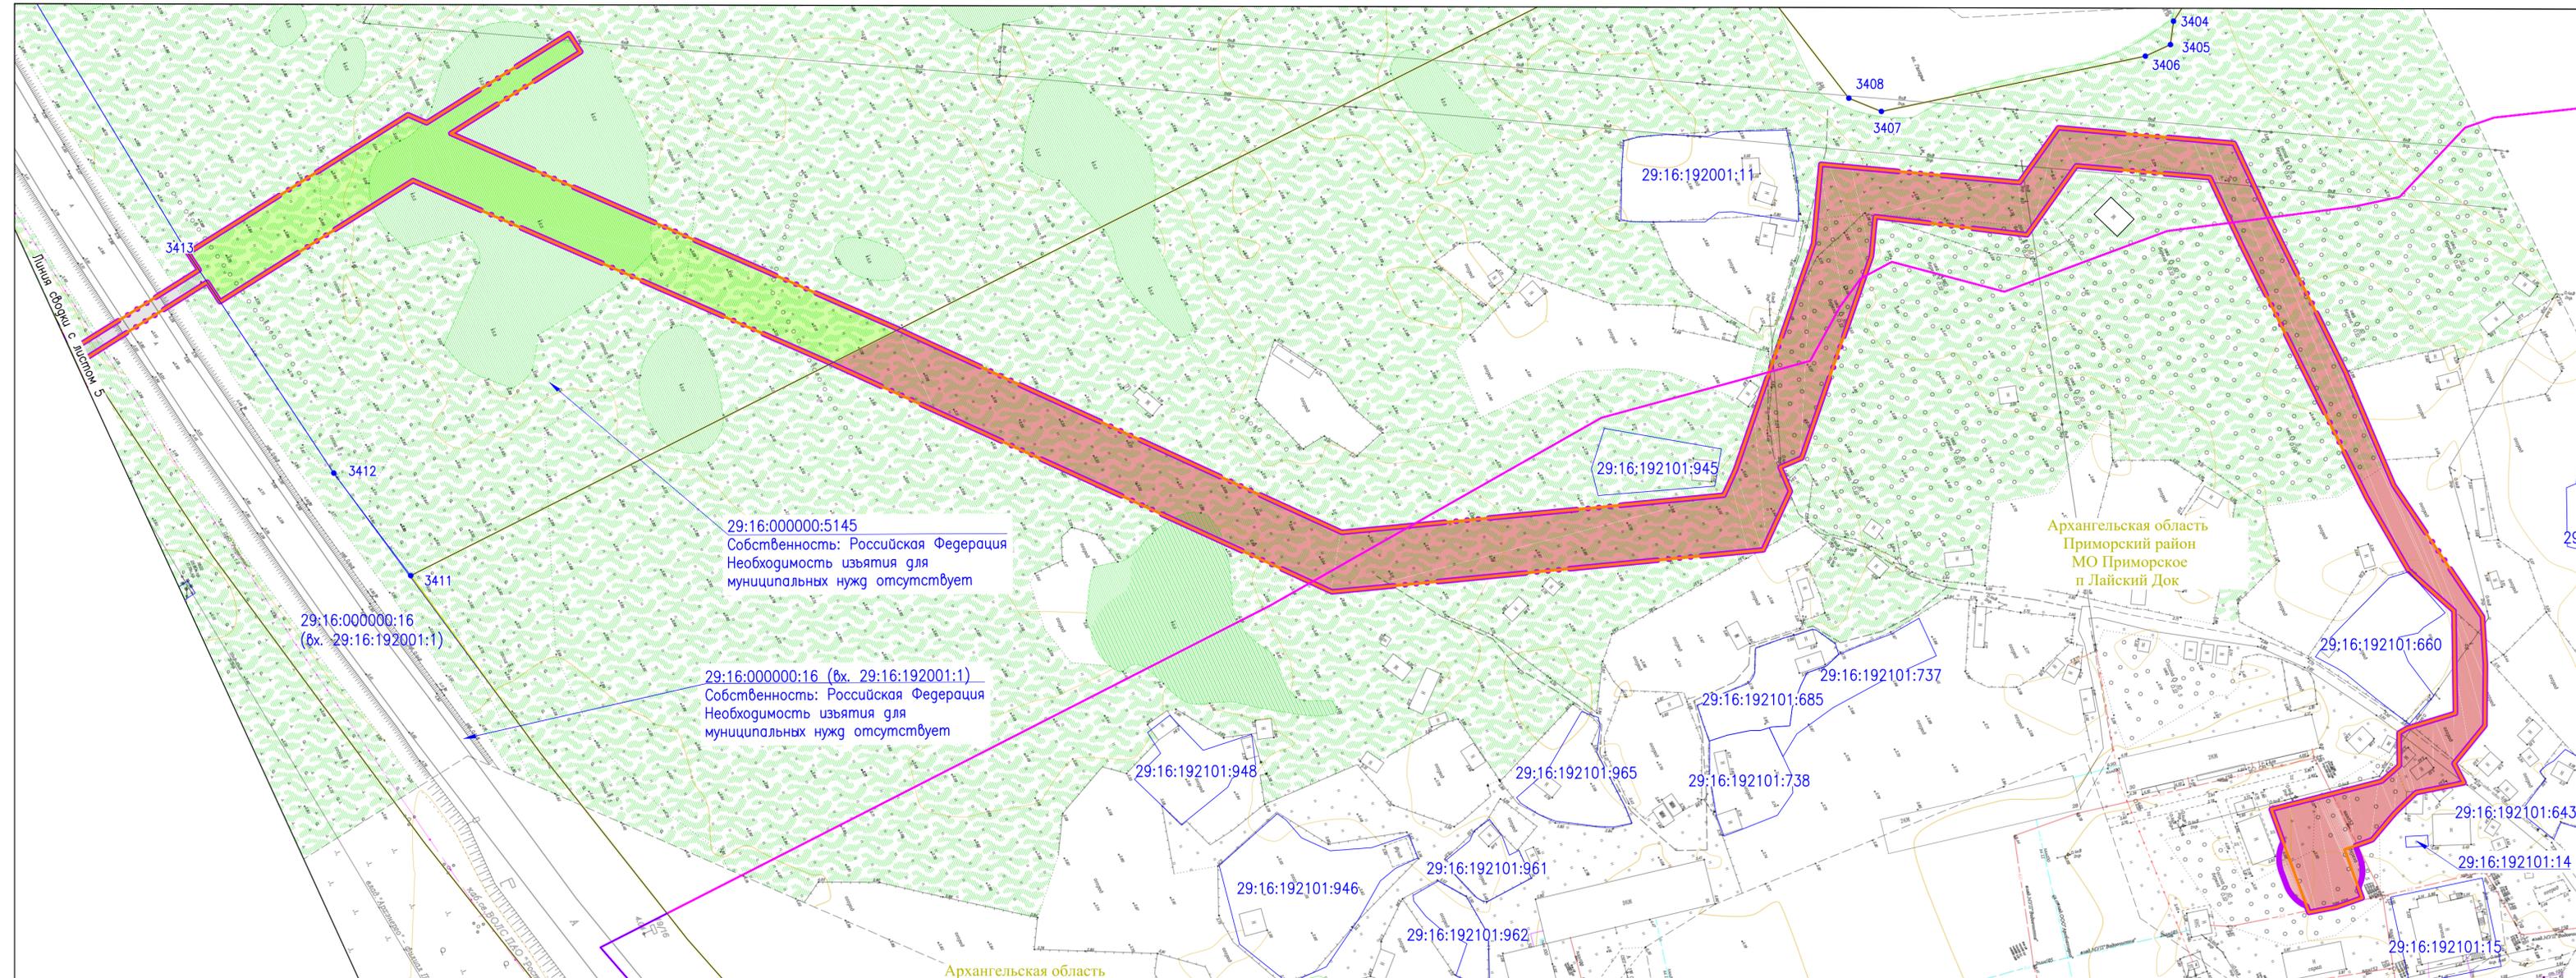

Согласовано
 Инв. № подл.
 Подпись и дата
 Взам. инв. №

378-01-365/15-29/640-1-ППТ-МО2.1.ГЧ-2					
Газопровод межпоселковый от ГРС "Рикасиха" до ст. Исакогорка Архангельской области					
№.Изм.	Колуч.	Лист	№.Док.	Подпись	Дата
Разраб.	Аляьев			<i>Аляьев</i>	08.19
Проверил	Валева			<i>Валева</i>	08.19
Проект межевания территории (Материалы по обоснованию)				Стадия	Лист
				П	42
Схема использования территории в период подготовки ППТ				Листов	56
Масштаб 1:1000				ООО "ЭкспертГаз" г. Санкт-Петербург	
Формат А4х5					

Схема размещения листов:

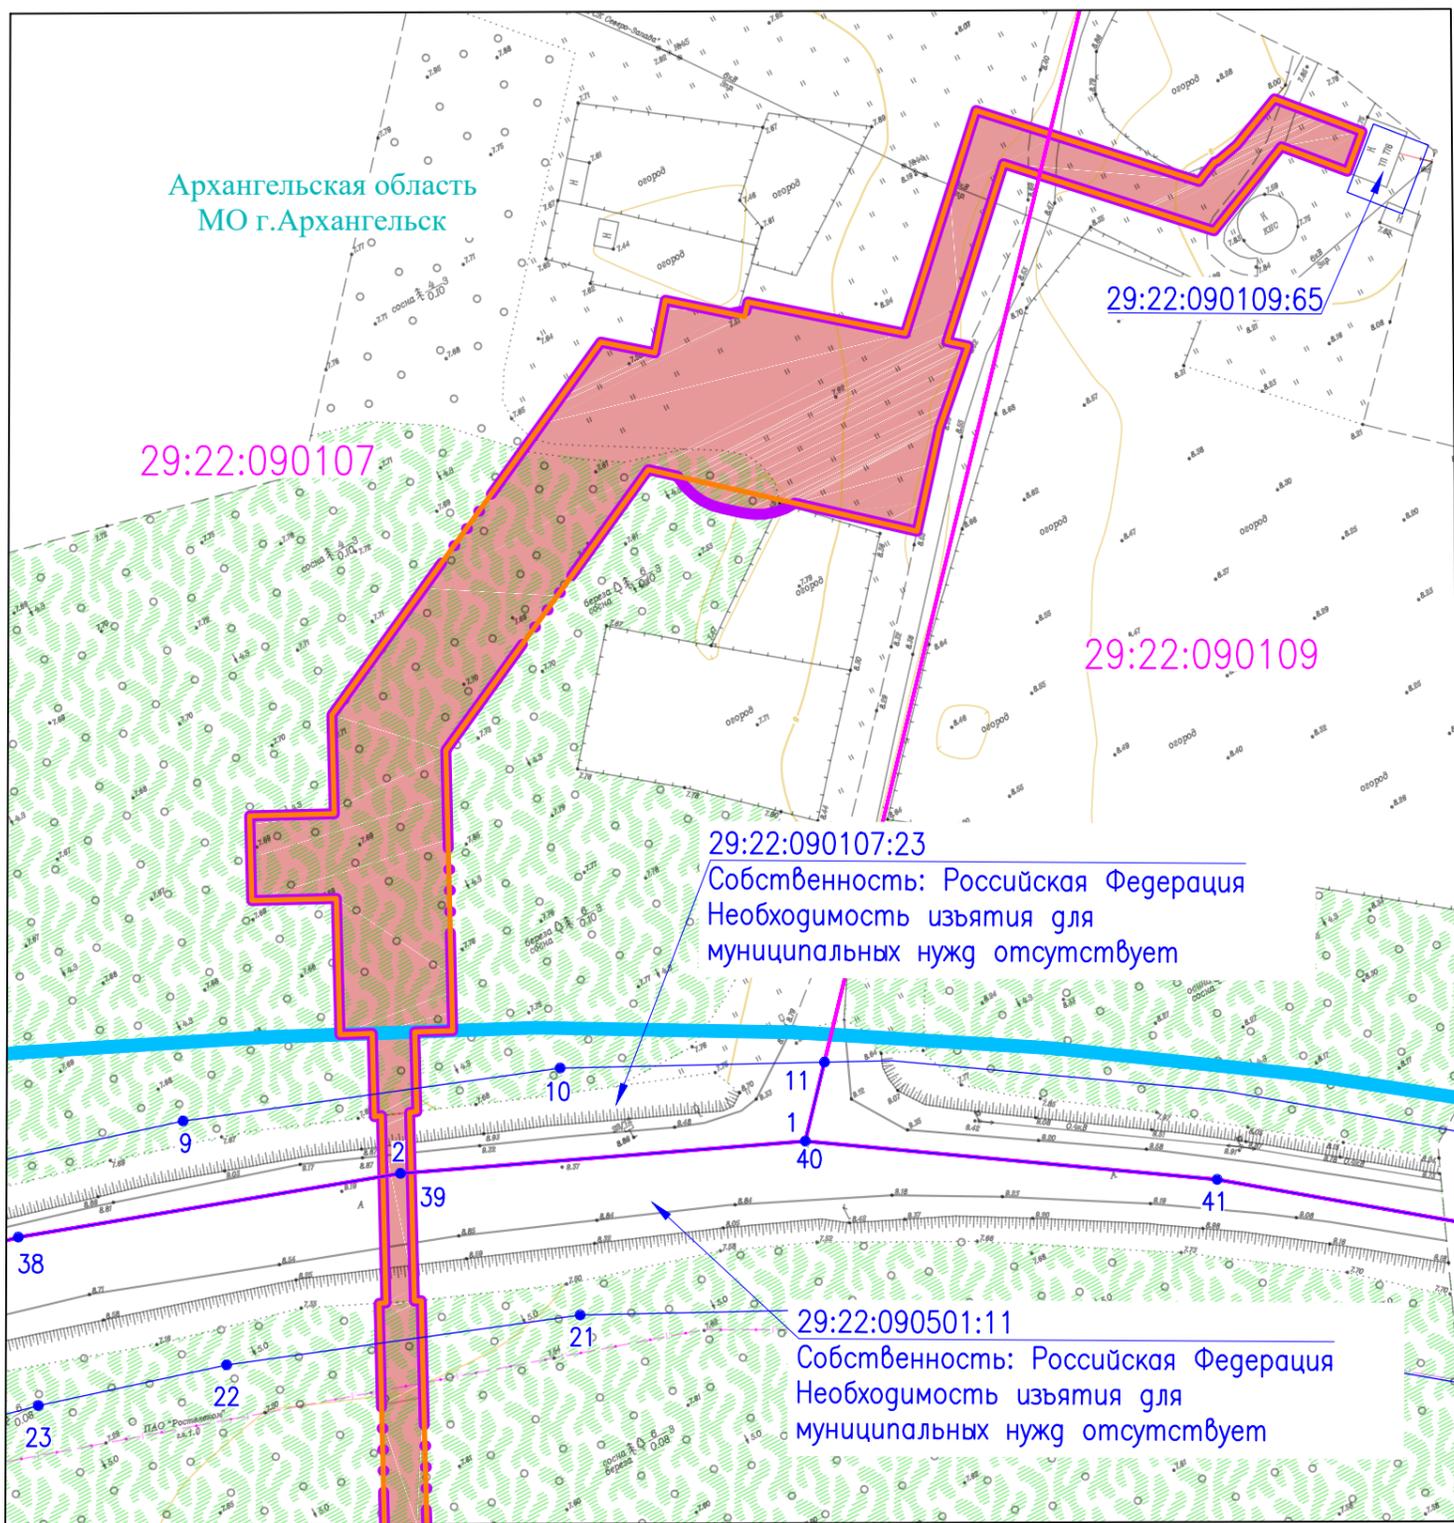

Согласовано	
Взам. инв. №	
Подпись и дата	
Инв. № подл.	

378-01-365/15-29/640-1-ППТ-МО2.1.ГЧ-2					
Газопровод межпоселковый от ГРС "Рикасиха" до ст. Исакогорка Архангельской области					
№.Изм.	Кол.уч.	Лист	№.Док.	Подпись	Дата
Разраб.	Алябьев			<i>[Signature]</i>	08.19
Проверил	Валиева			<i>[Signature]</i>	08.19
Проект межевания территории (Материалы по обоснованию)				Стадия	Лист
				П	43
Схема использования территории в период подготовки ППТ Масштаб 1:1000				Листов	56
				ООО "ЭкспертГаз" г.Санкт-Петербург	
				ЭкспертГаз	


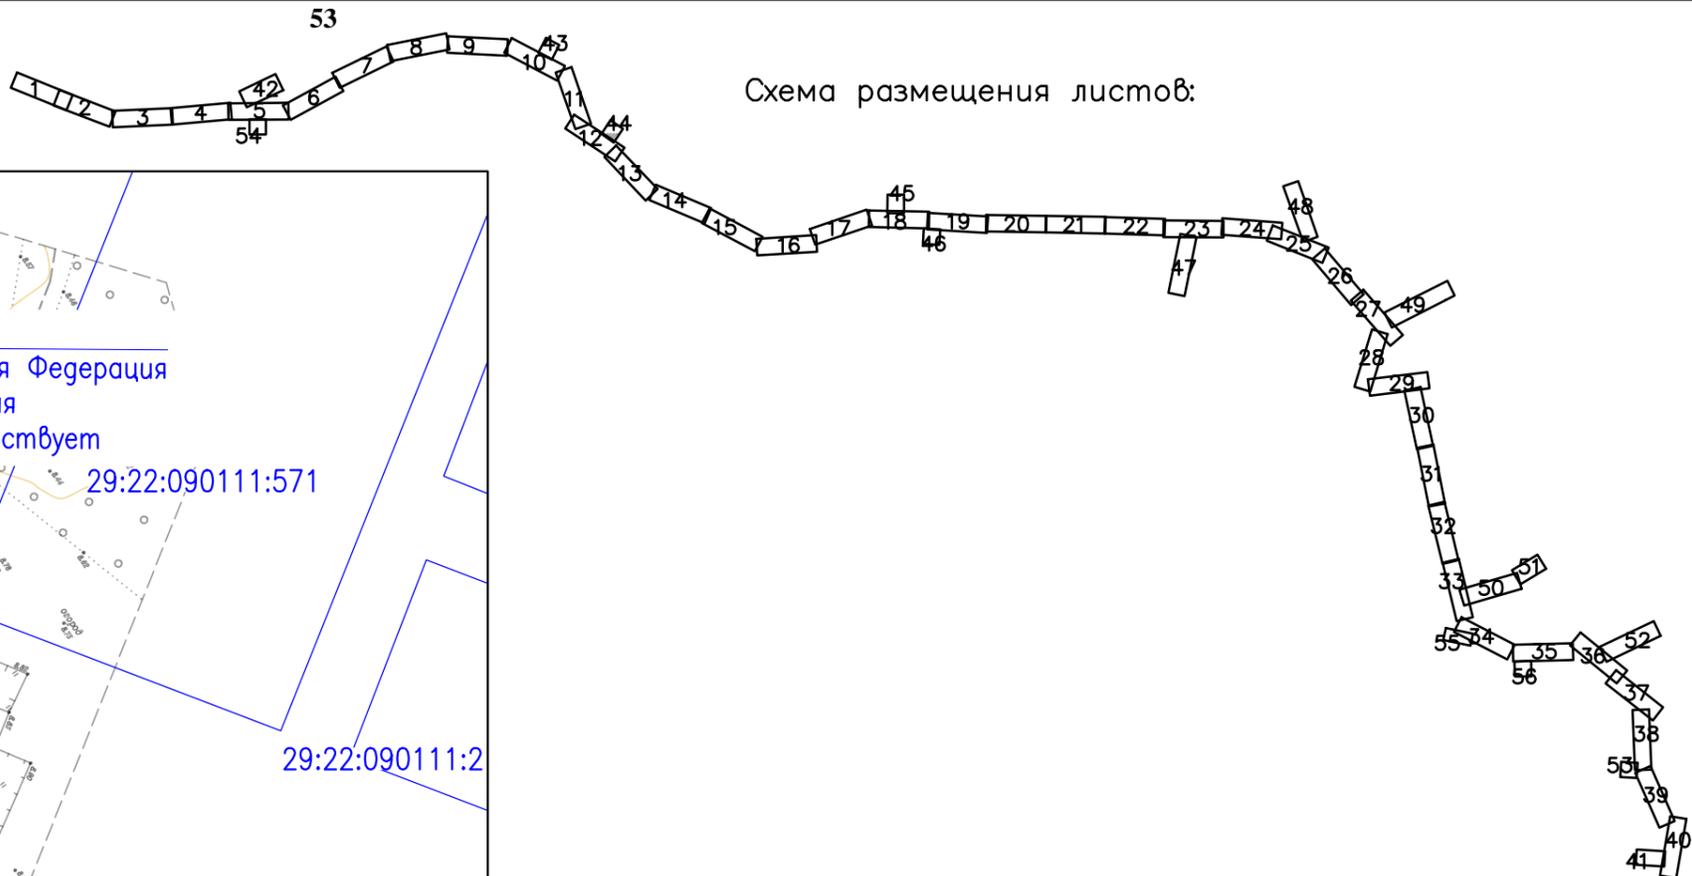



Схема размещения листов:

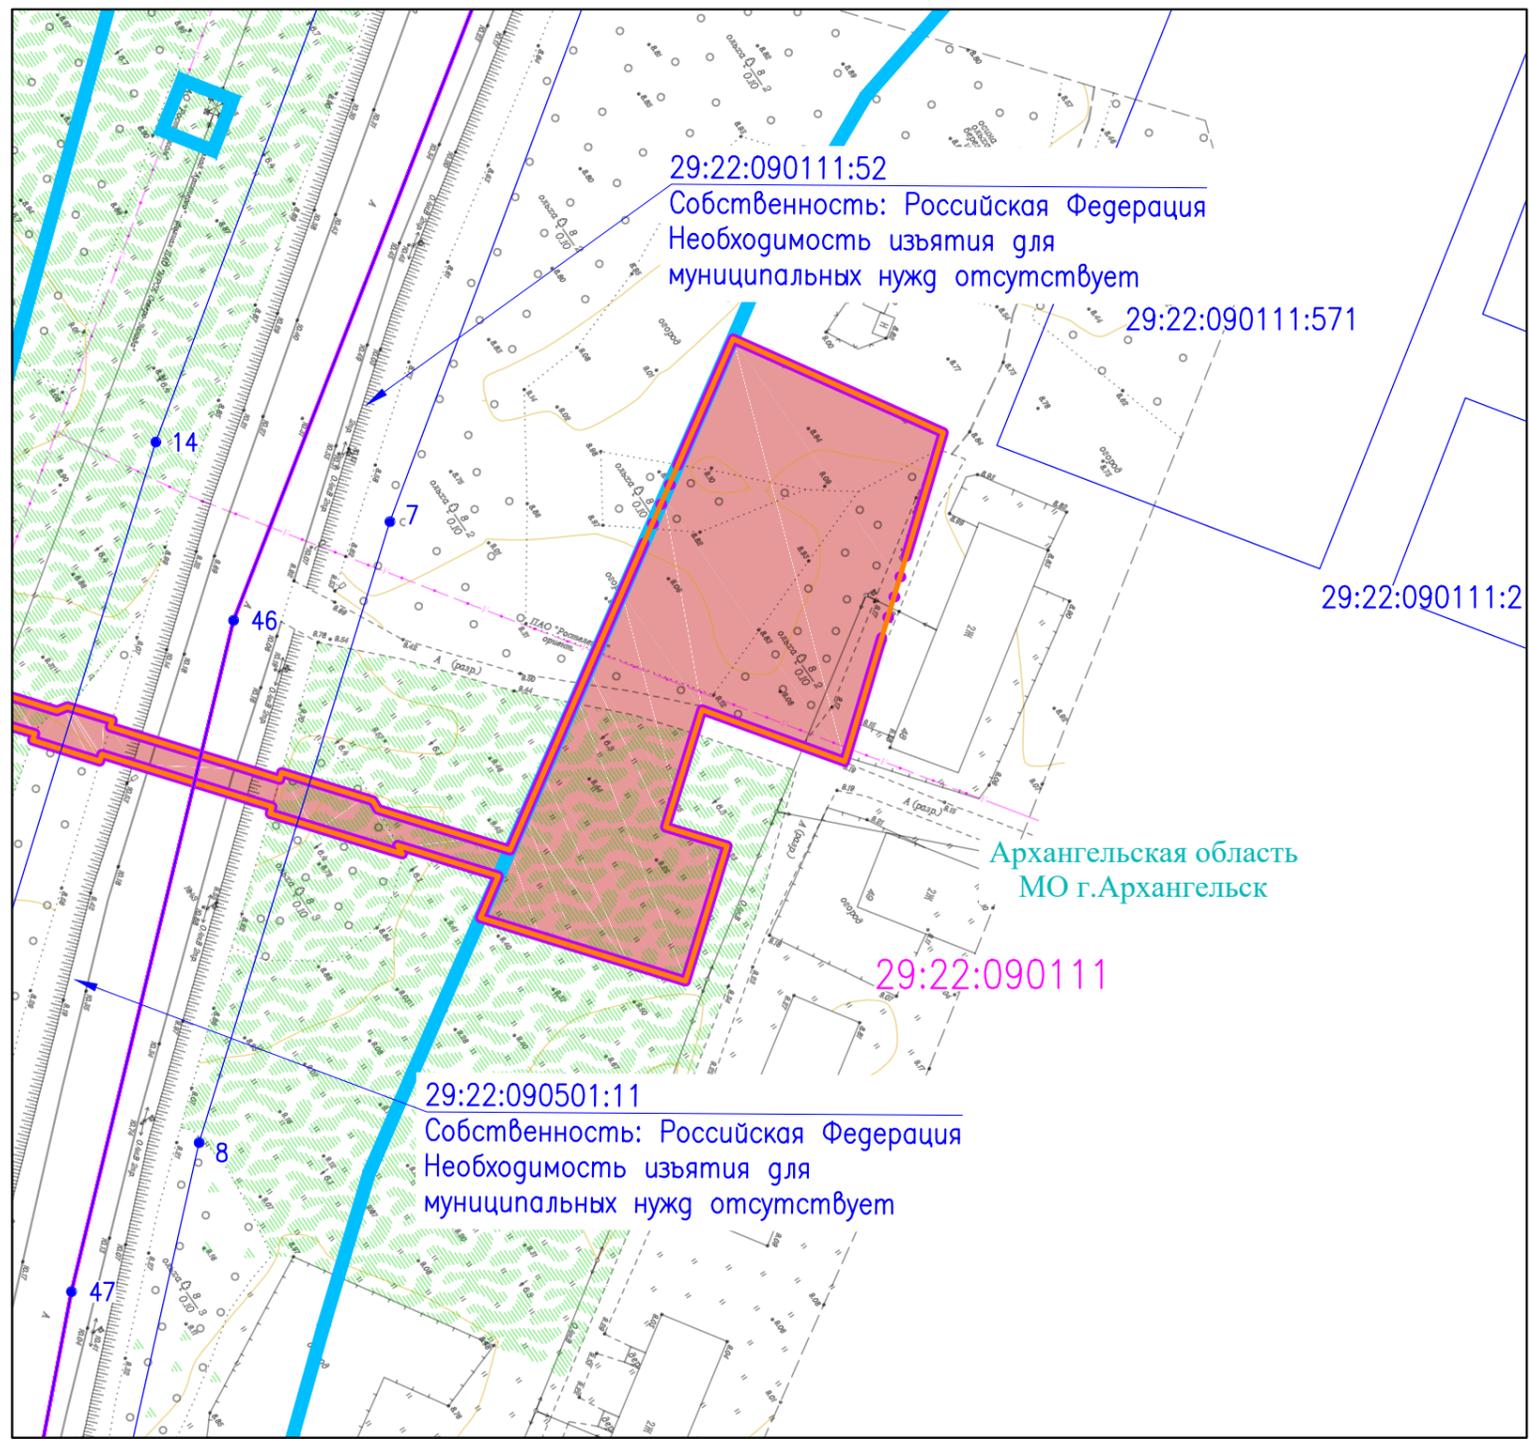

Линия сводки с листом 12

Согласовано				
Взам. инв. №				
Подпись и дата				
Инв. № подл.				

						378-01-365/15-29/640-1-ППТ-МО2.1.ГЧ-2			
						Газопровод межпоселковый от ГРС "Рикасиха" до ст. Исакогорка Архангельской области			
№.Изм	Кол.уч.	Лист	№.Док.	Подпись	Дата	Проект межевания территории (Материалы по обоснованию)	Стадия	Лист	Листов
Разраб.	Алябьев			<i>Алябьев</i>	08.19		П	44	56
Проверил	Валиева			<i>Валиева</i>	08.19	Схема использования территории в период подготовки ППТ Масштаб 1:1000		ООО "ЭкспертГаз" г.Санкт-Петербург	
						Формат А4х2			

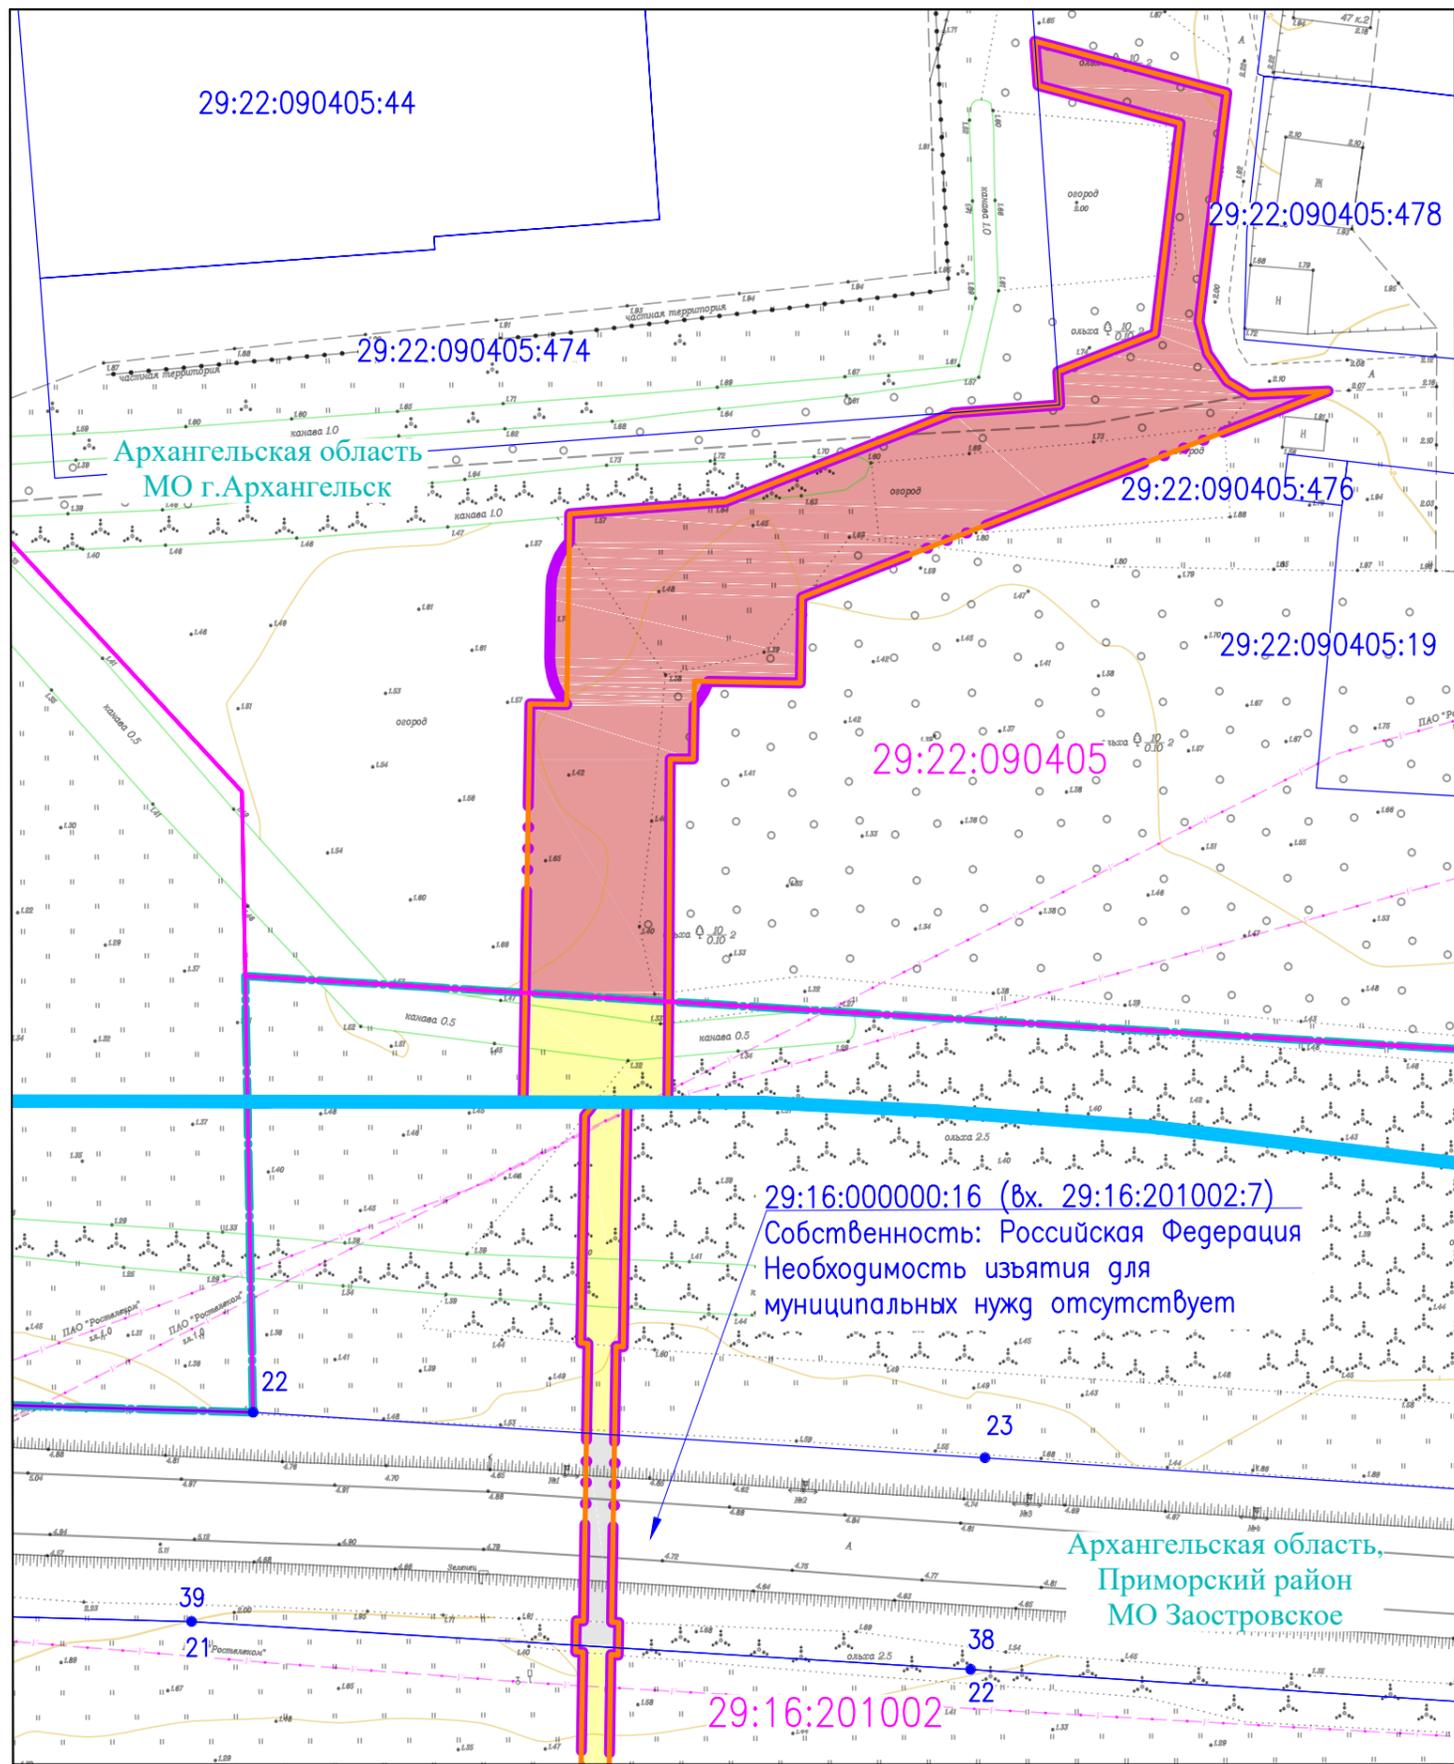

29:22:090405:44

29:22:090405:478

29:22:090405:474

Архангельская область
МО г.Архангельск

29:22:090405:476

29:22:090405:19

29:22:090405

29:16:000000:16 (вх. 29:16:201002:7)
Собственность: Российская Федерация
Необходимость изъятия для
муниципальных нужд отсутствует

Архангельская область,
Приморский район
МО Заостровское

29:16:201002

Линия сводки с листом 18

Схема размещения листов:

Согласовано

Взам. инв. №

Подпись и дата

Инв. № подл.

378-01-365/15-29/640-1-ППТ-МО2.1.ГЧ-2					
Газопровод межпоселковый от ГРС "Рикасиха" до ст. Исакогорка Архангельской области					
№.Изм	Кол.уч.	Лист	№.Док.	Подпись	Дата
Разраб.	Алябьев			<i>Алябьев</i>	08.19
Проверил	Валиева			<i>Валиева</i>	08.19
Проект межевания территории (Материалы по обоснованию)				Стадия	Лист
				П	45
Схема использования территории в период подготовки ППТ Масштаб 1:1000				Листов	
				56	
				ООО "ЭкспертГаз" г.Санкт-Петербург	
				Формат А4х2	



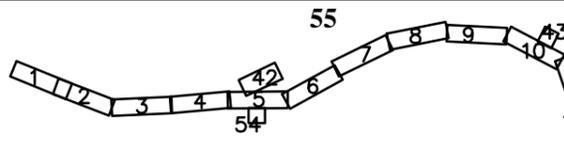


Схема размещения листов:

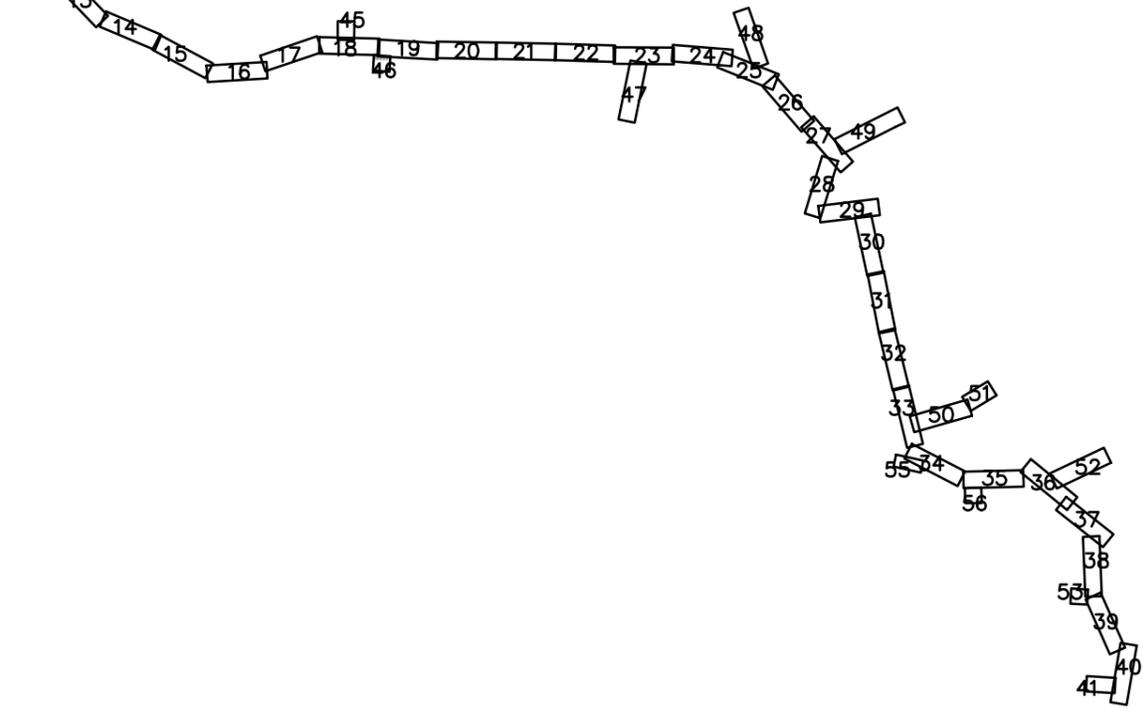


Линия сводки с листом 19

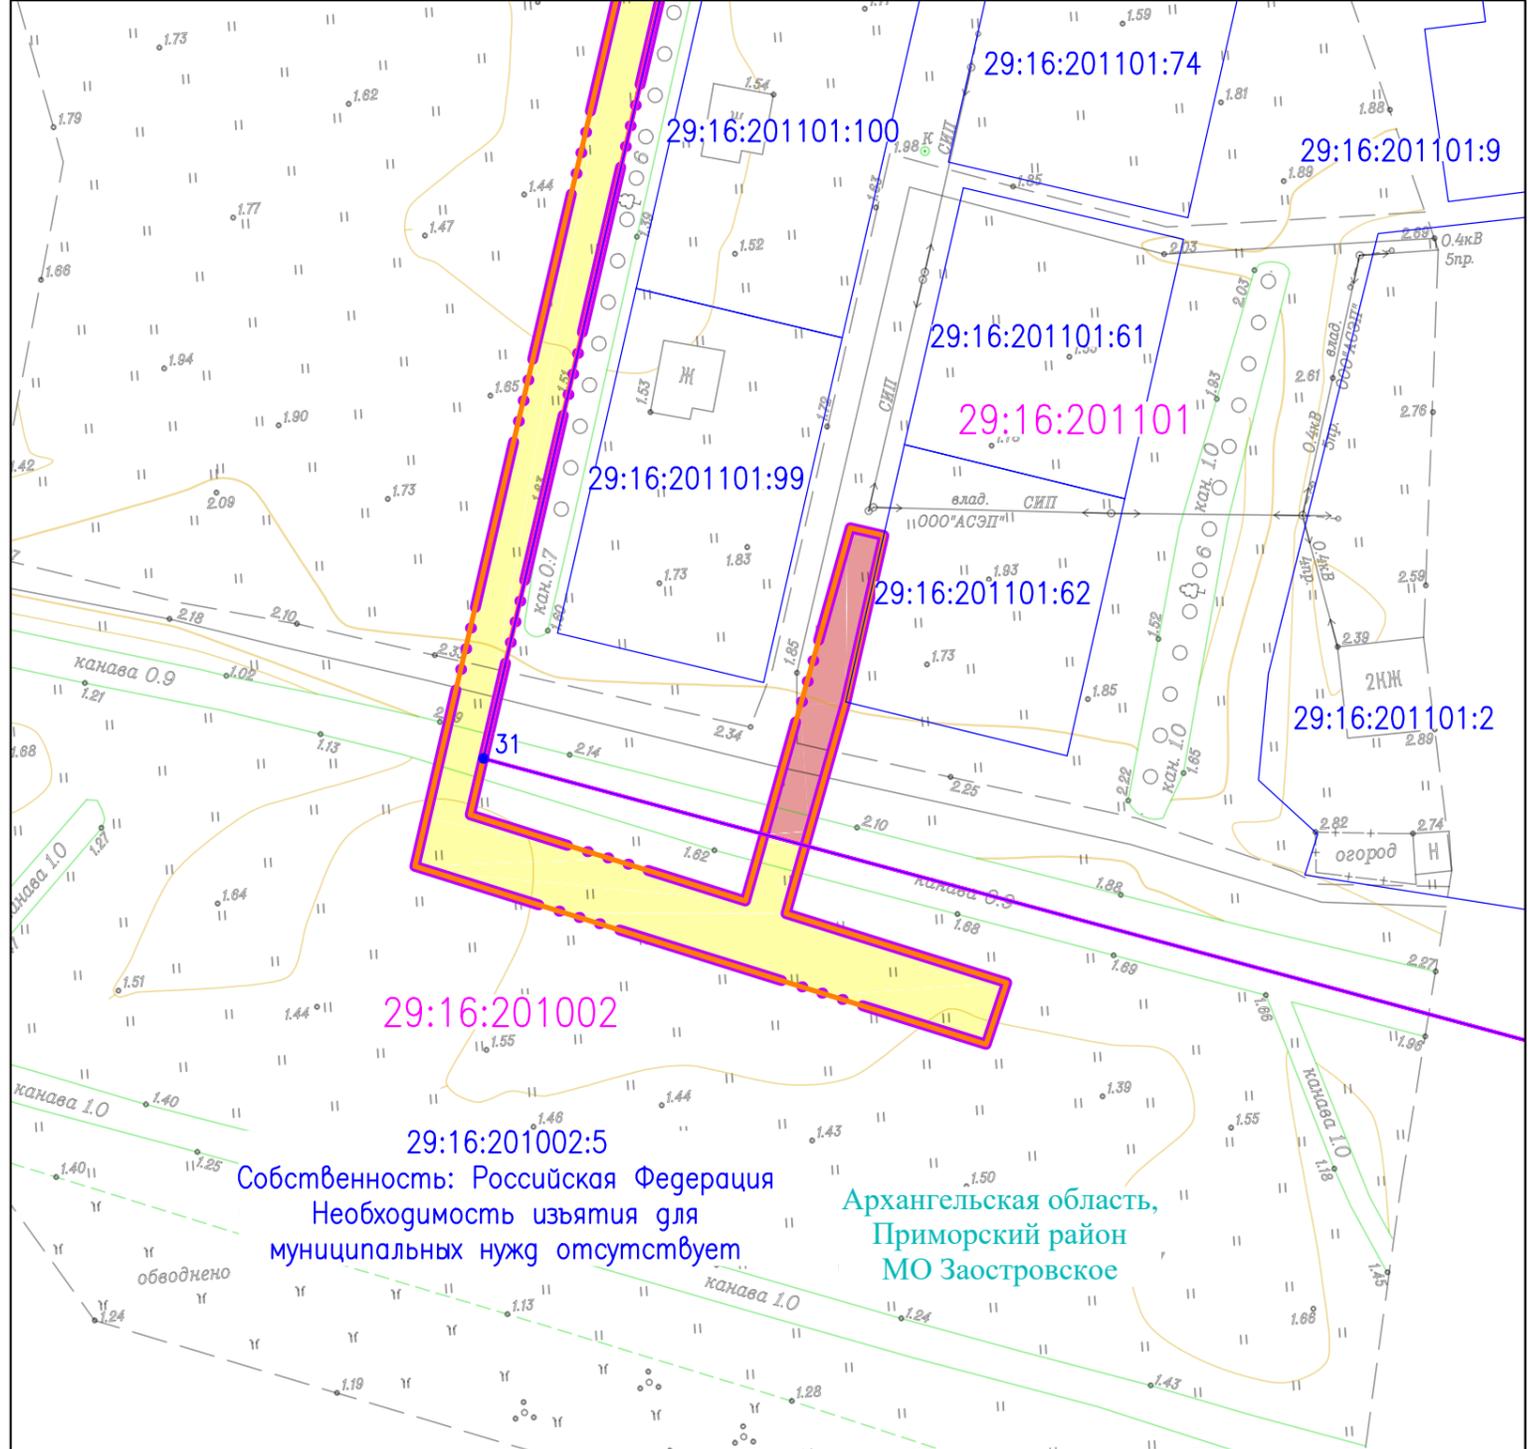

29:16:201002:5
 Собственность: Российская Федерация
 Необходимость изъятия для муниципальных нужд отсутствует
 Архангельская область,
 Приморский район
 МО Заостровское


Согласовано				
Инв. № подл.	Взам. инв. №	Подпись и дата		

378-01-365/15-29/640-1-ППТ-МО2.1.ГЧ-2					
Газопровод межпоселковый от ГРС "Рикасиха" до ст. Исакогорка Архангельской области					
№.Изм	Кол.уч.	Лист	№.Док.	Подпись	Дата
Разраб.	Алябьев			<i>Алябьев</i>	08.19
Проверил	Валиева			<i>Валиева</i>	08.19
Проект межевания территории (Материалы по обоснованию)				Стадия	Лист
				П	46
Схема использования территории в период подготовки ППТ Масштаб 1:1000				Листов	56
				ООО "ЭкспертГаз" г.Санкт-Петербург	
Формат А4х2					

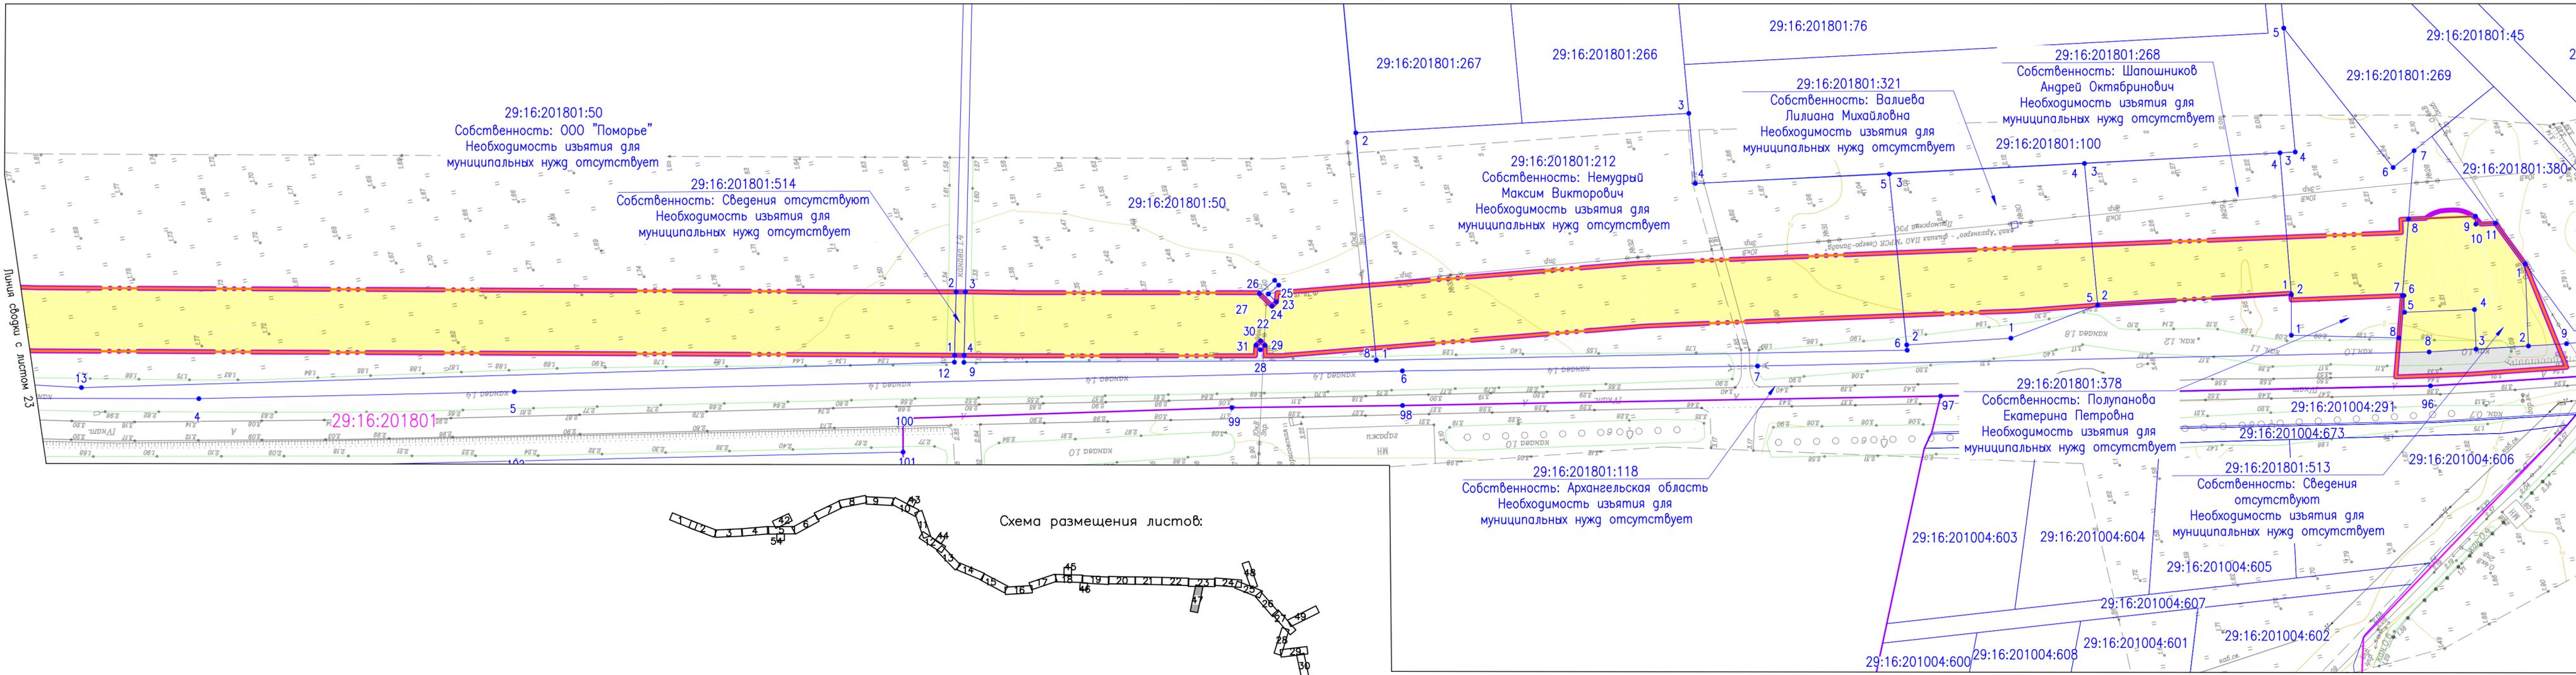

Согласовано
Взам. инв. №
Подпись и дата
Инв. № подл.

378-01-365/15-29/640-1-ППТ-МО2.1.ГЧ-2									
Газопровод межпоселковый от ГРС "Рикасиха" го ст. Исакогорка Архангельской области									
№.Изм	Кол.уч.	Лист	№.Док.	Подпись	Дата	Проект межевания территории (Материалы по обоснованию)	Стадия	Лист	Листов
Схема использования территории в период подготовки ППТ Масштаб 1:1000							ООО "ЭкспертГаз" г.Санкт-Петербург		

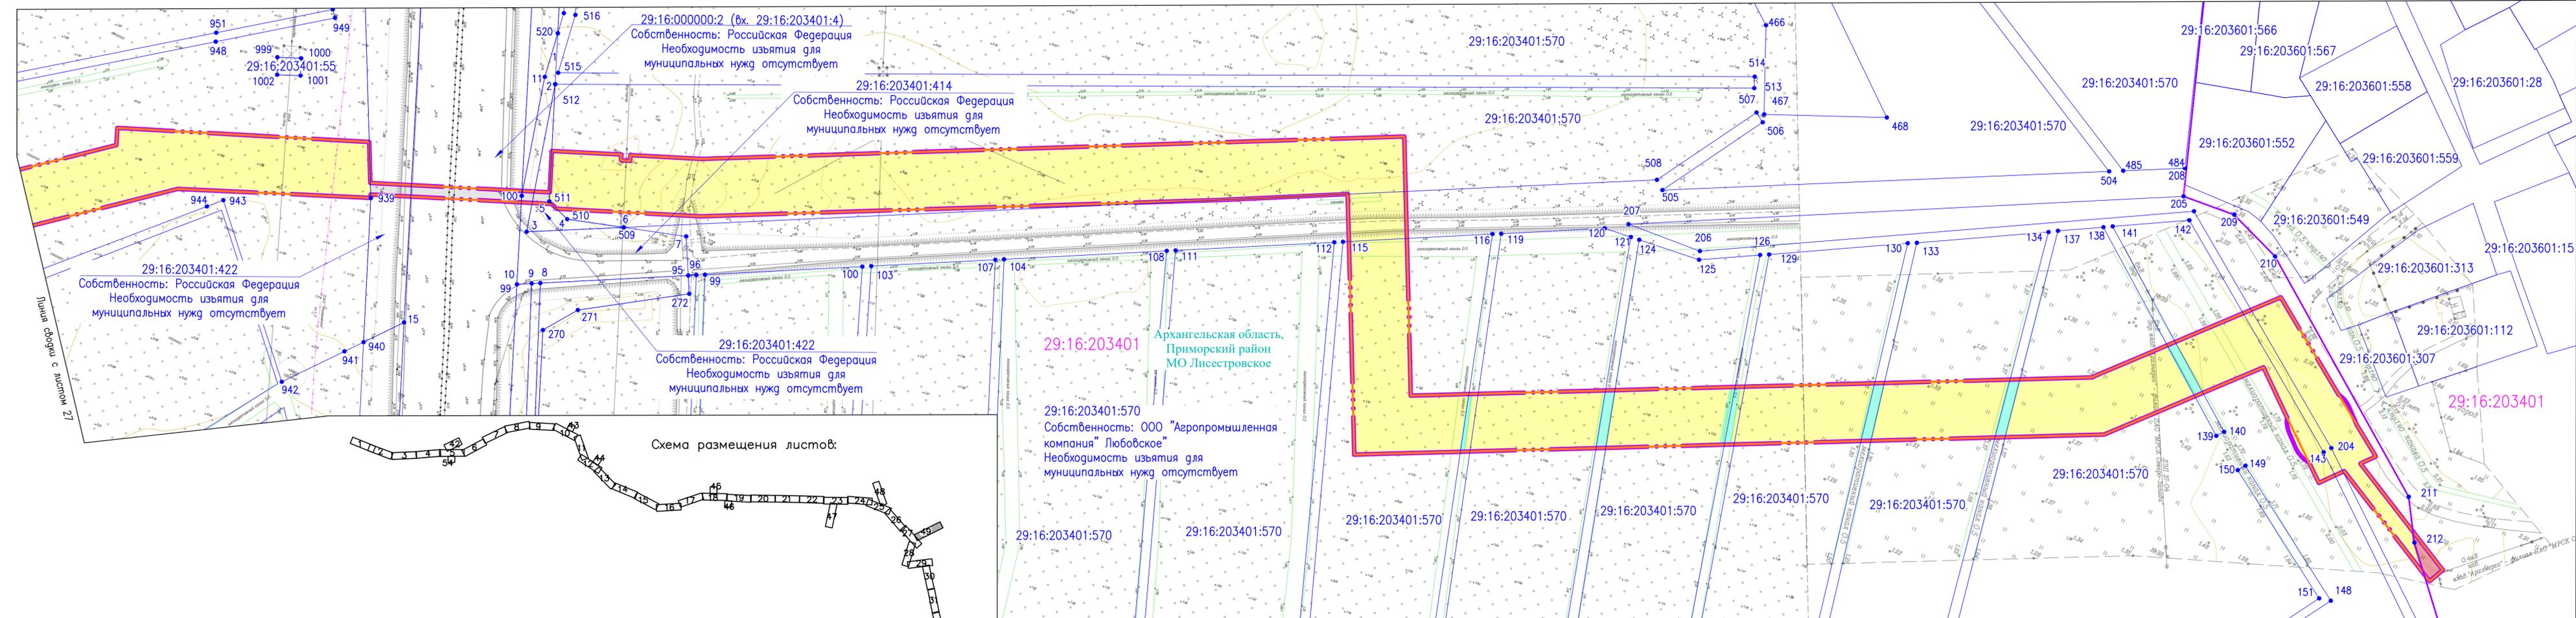

378-01-365/15-29/640-1-ППТ-М02.1.ГЧ-2					
Газопровод межпоселковый от ГРС "Рикасиха" до ст. Исакогорка Архангельской области					
№.Изм.	Колуч.	Лист	№.Док.	Подпись	Дата
Разраб.	Алябьев			<i>[Signature]</i>	08.19
Проверил	Валиева			<i>[Signature]</i>	08.19
Проект межевания территории (Материалы по обоснованию)				Стация	Лист
				П	49
Схема использования территории в период подготовки ППТ Масштаб 1:1000				Листов	56
				ООО "ЭкспертГаз" г.Санкт-Петербург	

Согласовано
Взам. инв. №
Подпись и дата
Инв. № подл.


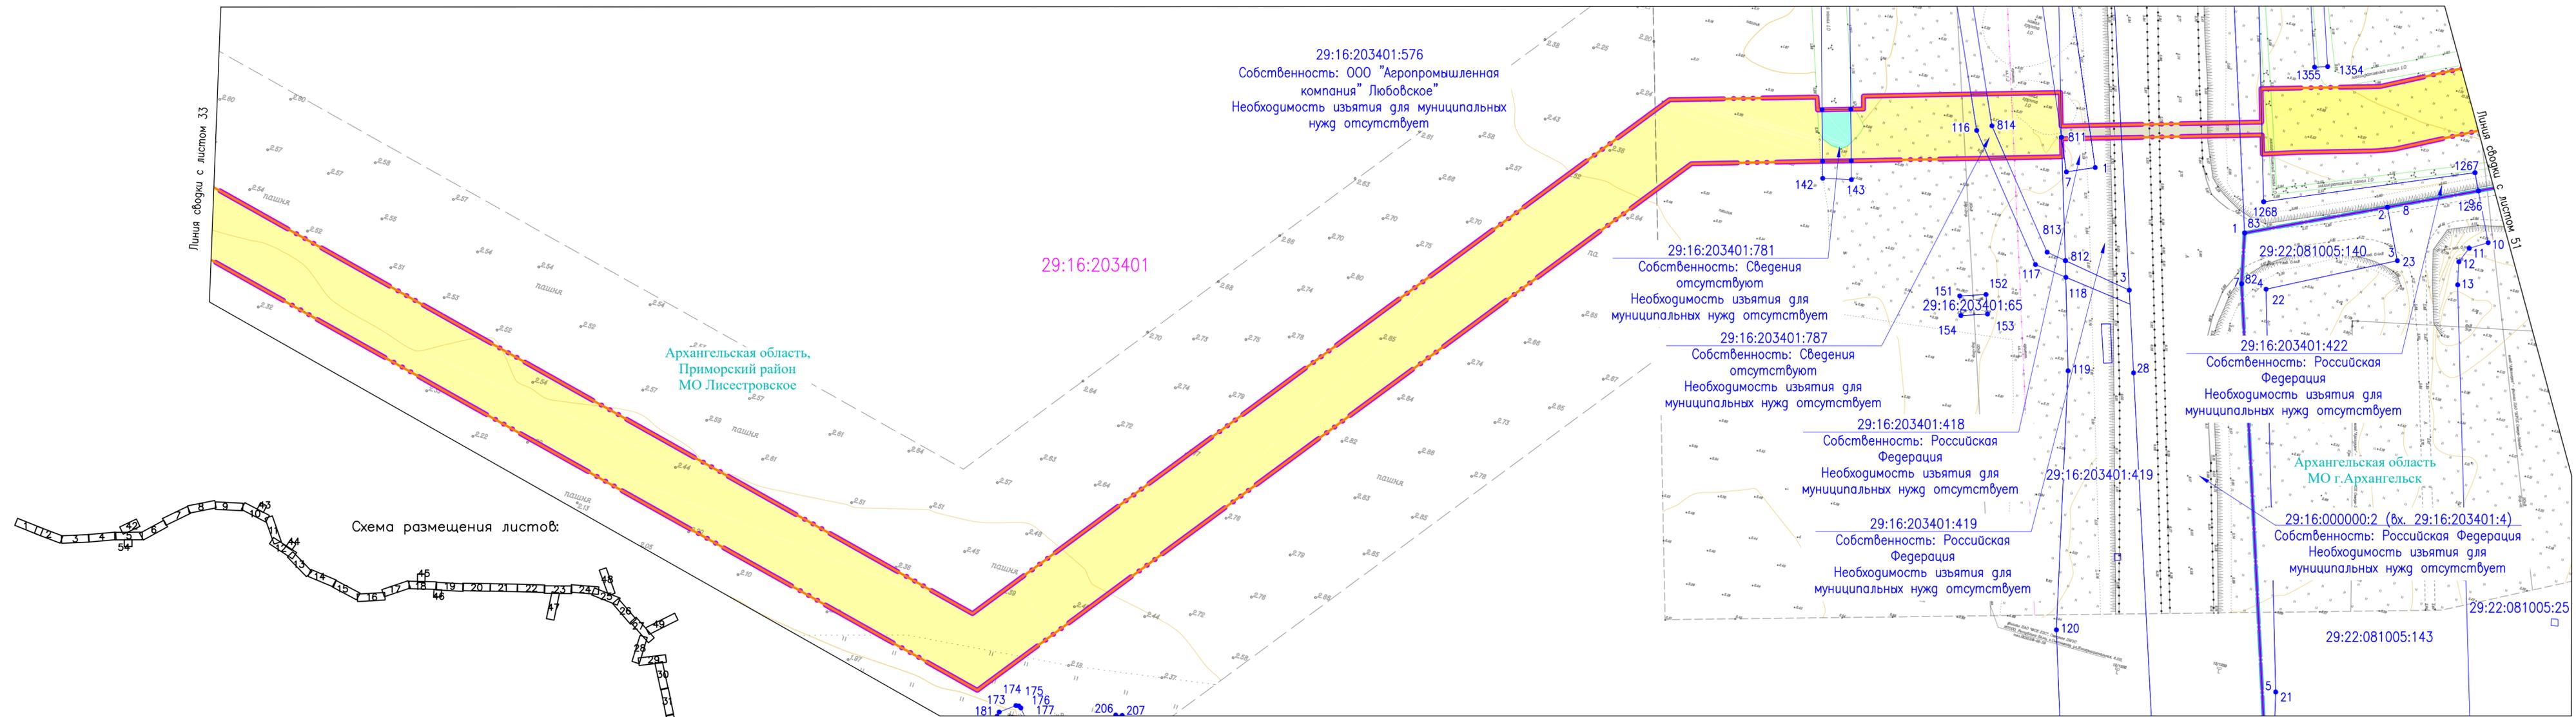


Схема размещения листов:




				378-01-365/15-29/640-1-ППТ-МО2.1.ГЧ-2		
				Газопровод межпоселковый от ГРС "Рикасиха" го ст. Исакогорка Архангельской области		
№.Изм.	Кол.ч.	Лист	№.Док.	Подпись	Дата	
Разраб.	Алябьев			<i>[Signature]</i>	08.19	Проект межевания территории (Материалы по обоснованию)
Проверил	Валиева			<i>[Signature]</i>	08.19	
				Схема использования территории в период подготовки ППТ		Стадия
				Масштаб 1:1000		Лист
						Листов
						ООО "ЭкспертГаз" г. Санкт-Петербурге

Согласовано	
Взам. инв. №	
Подпись и дата	
Инв. № подл.	

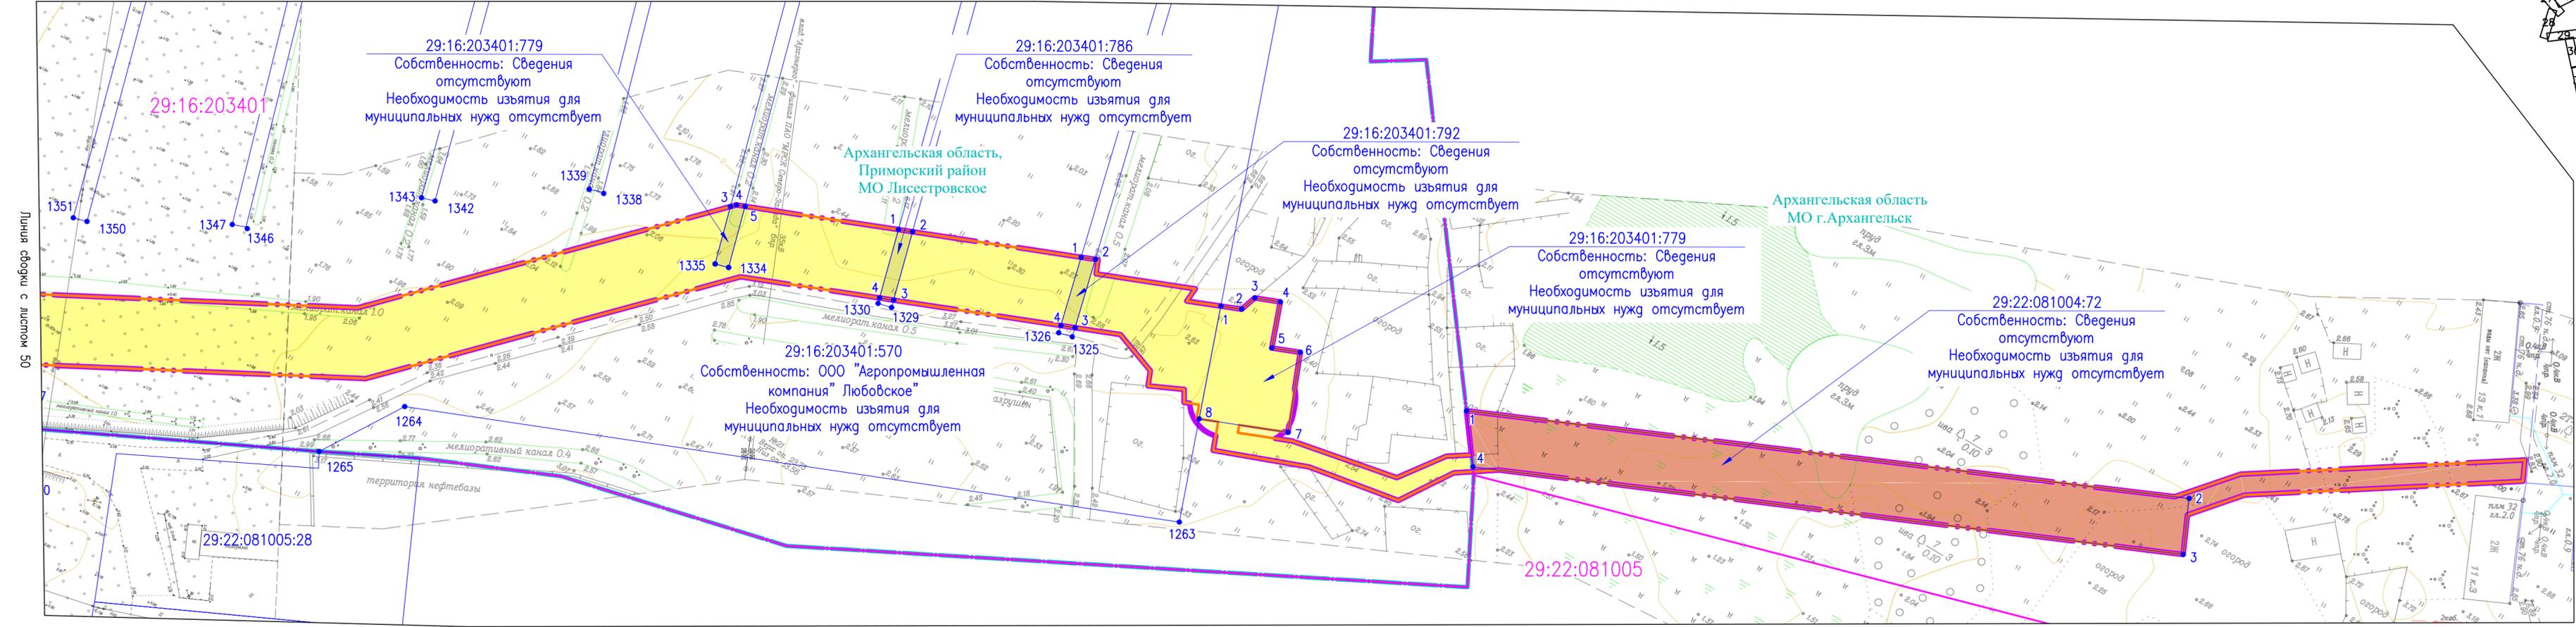

Согласовано
Взам. инв. №
Подпись и дата
Инв. № подл.



378-01-365/15-29/640-1-ППТ-МО2.1.ГЧ-2					
Газопровод межпоселковый от ГРС "Рикасиха" го ст. Исакогорка Архангельской области					
№.Изм.	Кол.уч.	Лист	№.Док.	Дата	
Разраб.	Алябьев	08.19			
Проверил	Валиева	08.19			
Проект межевания территории (Материалы по обоснованию)			Стадия	Лист	Листов
Схема использования территории в период подготовки ППТ Масштаб 1:1000			П	51	56
			ООО "ЭкспертГаз" г.Санкт-Петербург		
			Формат А4х4		

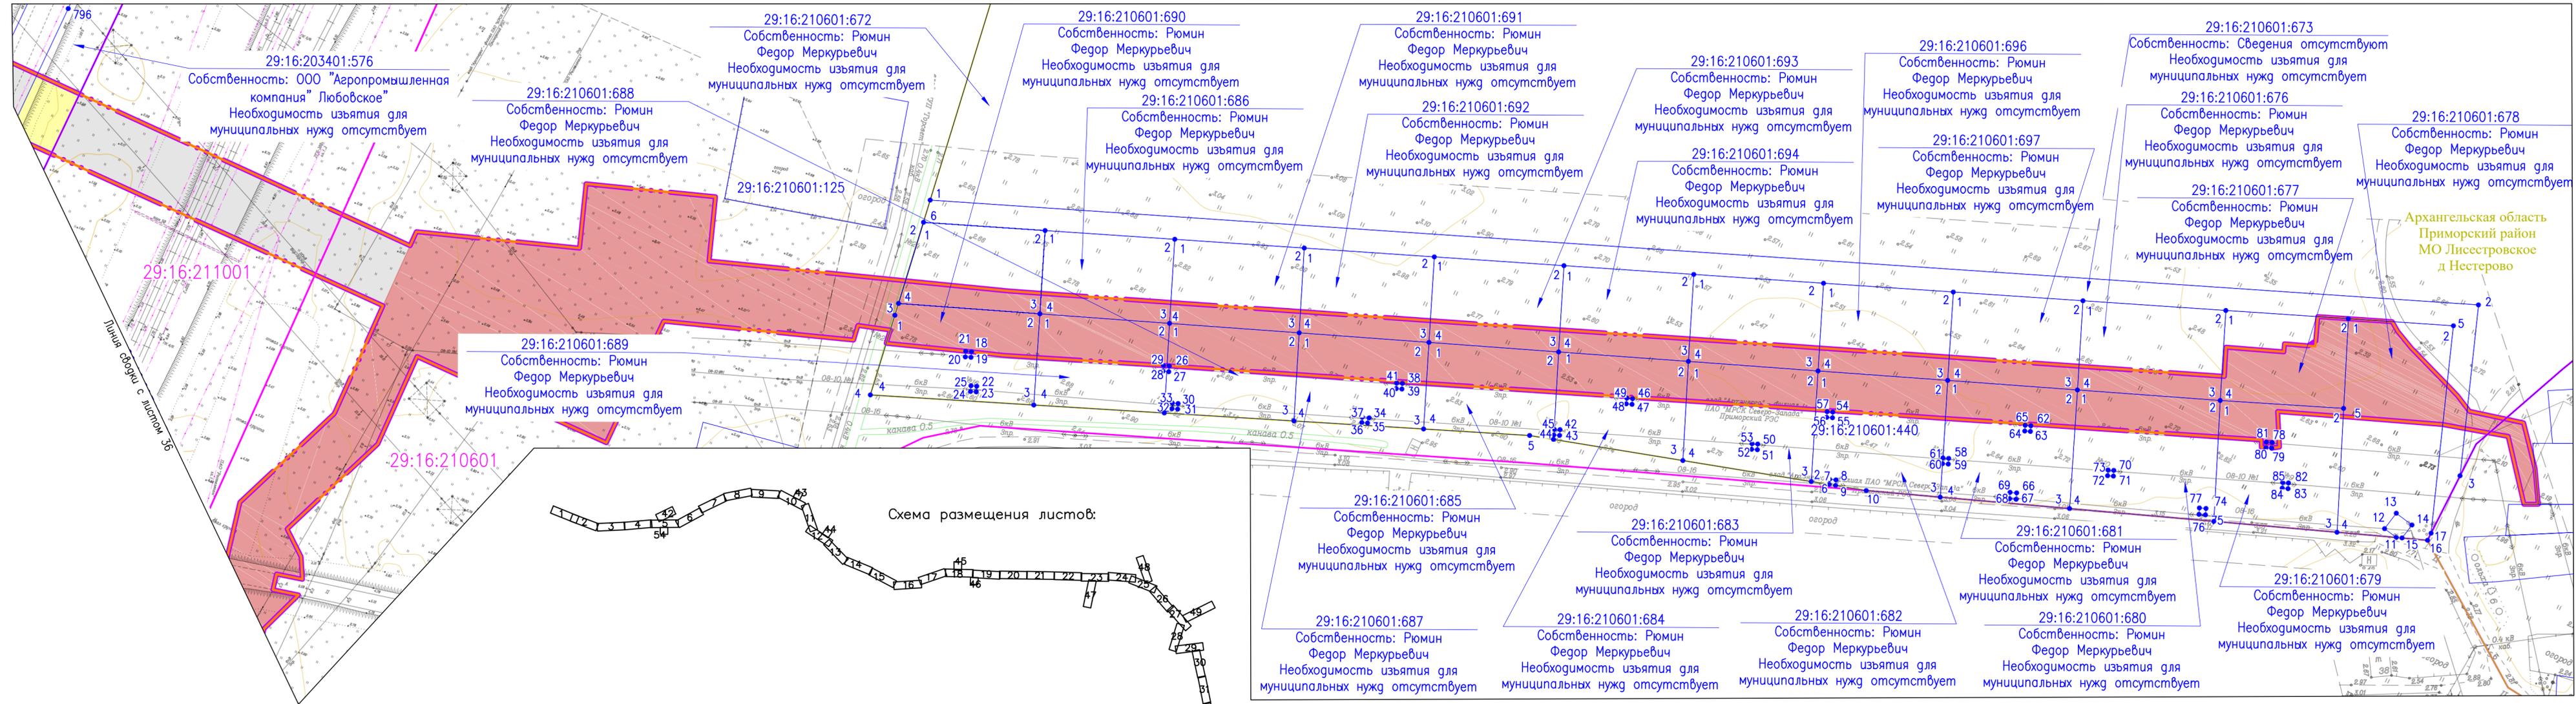

Архангельская область
Приморский район
МО Лисестровское
д Нестерово

Согласовано
Взам. инв. №
Подпись и дата
Инв. № подл.

378-01-365/15-29/640-1-ППТ-МО2.1.ГЧ-2					
Газопровод межпоселковый от ГРС "Рикасиха" го ст. Исакогорка Архангельской области					
№.Изм	Кол.ч.	Лист	№.Док.	Подпись	Дата
Разраб.	Алябьев			<i>[Signature]</i>	08.19
Проверил	Валиева			<i>[Signature]</i>	08.19
Проект межевания территории (Материалы по обоснованию)					Стация
Схема использования территории в период подготовки ППТ Масштаб 1:1000					Лист
					Листов
					П
					52
					56
					ООО "ЭкспертГаз"
					г.Санкт-Петербург
					ЭкспертГаз
					Формат А4х4

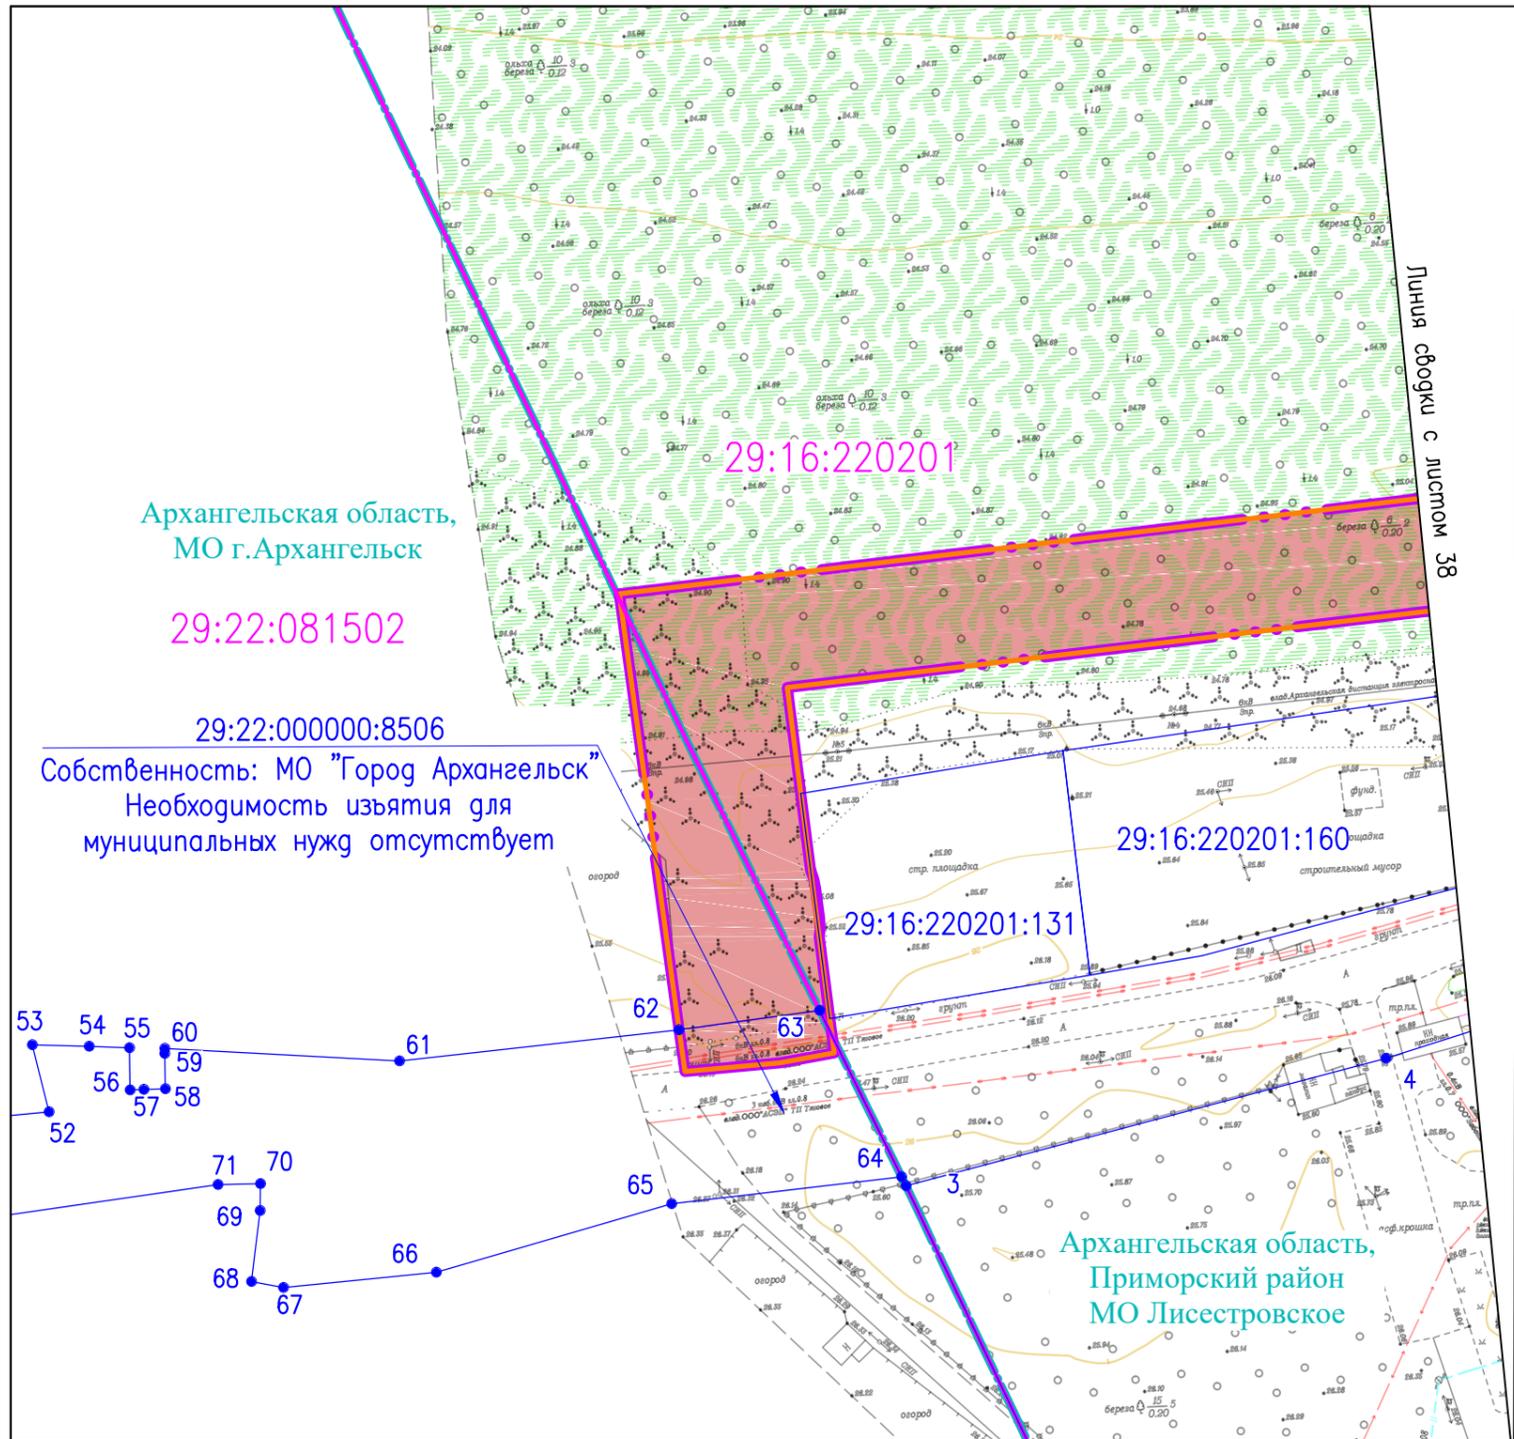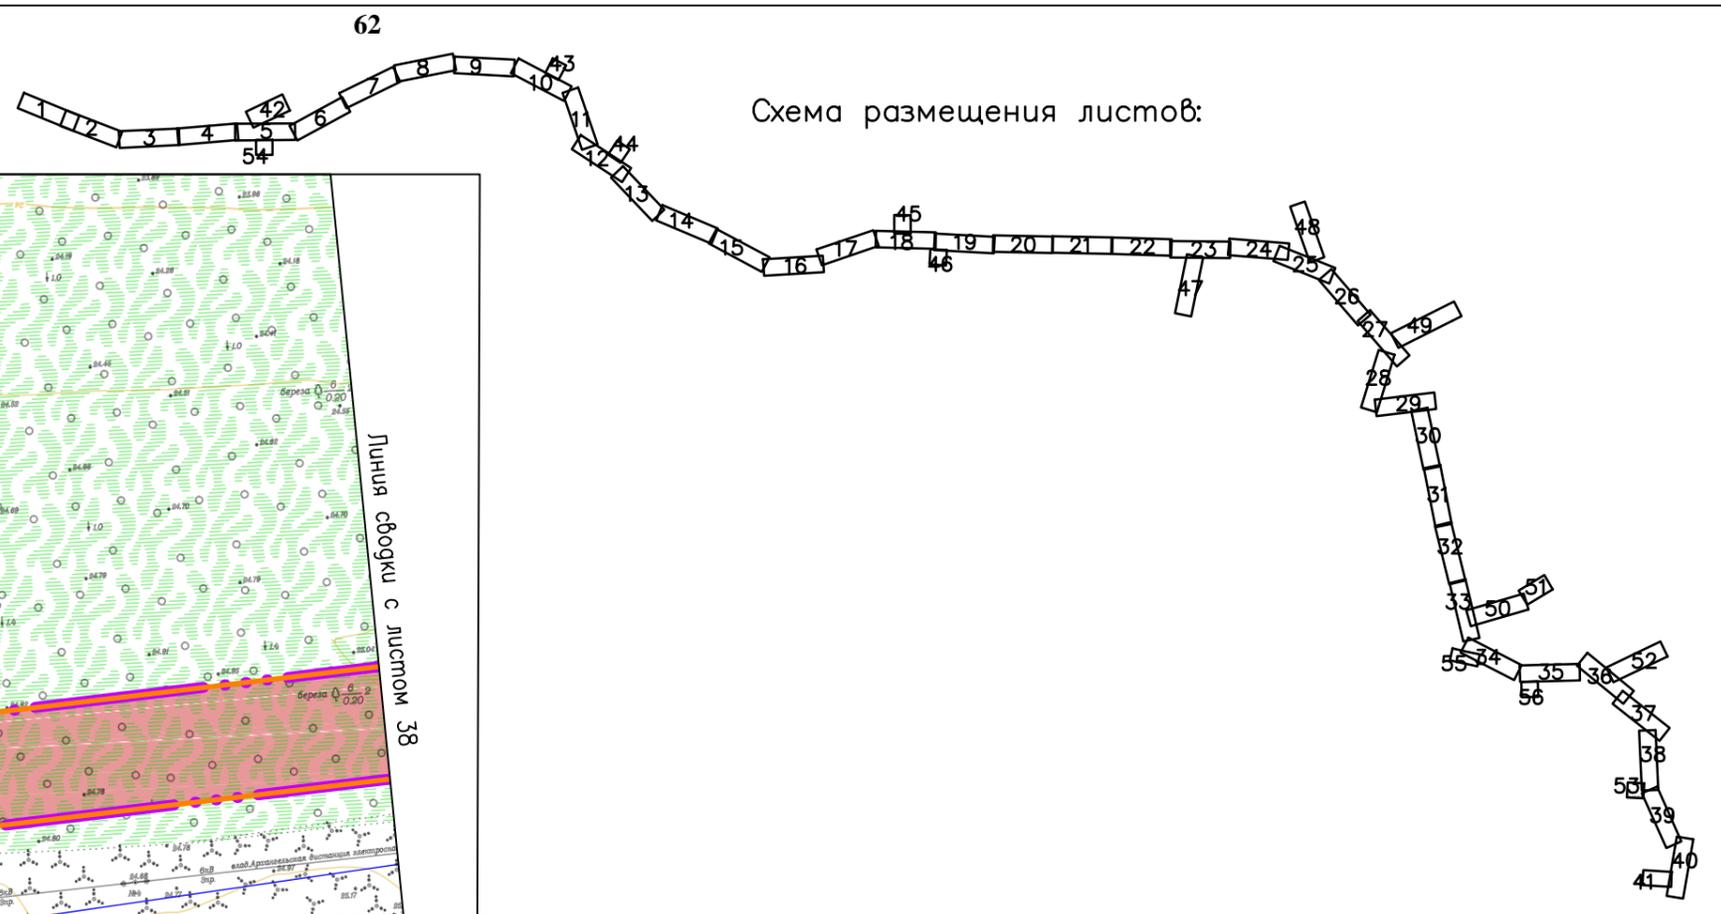

Архангельская область,
МО г.Архангельск

29:22:081502

29:22:000000:8506
Собственность: МО "Город Архангельск"
Необходимость изъятия для
муниципальных нужд отсутствует

29:16:220201:160



29:16:220201:131

Архангельская область,
Приморский район
МО Лисестровское

Согласовано	
Взам. инв. №	
Подпись и дата	
Инв. № подл.	

378-01-365/15-29/640-1-ППТ-МО2.1.ГЧ-2					
Газопровод межпоселковый от ГРС "Рикасиха" до ст. Исакогорка Архангельской области					
№.Изм	Кол.уч.	Лист	№.Док.	Подпись	Дата
Разраб.	Алябьев			<i>Алябьев</i>	08.19
Проверил	Валиева			<i>Валиева</i>	08.19
Проект межевания территории (Материалы по обоснованию)					
Стадия	Лист	Листов			
П	53	56			
Схема использования территории в период подготовки ППТ Масштаб 1:1000					
ООО "ЭкспертГаз" г.Санкт-Петербург					

Схема размещения листов:

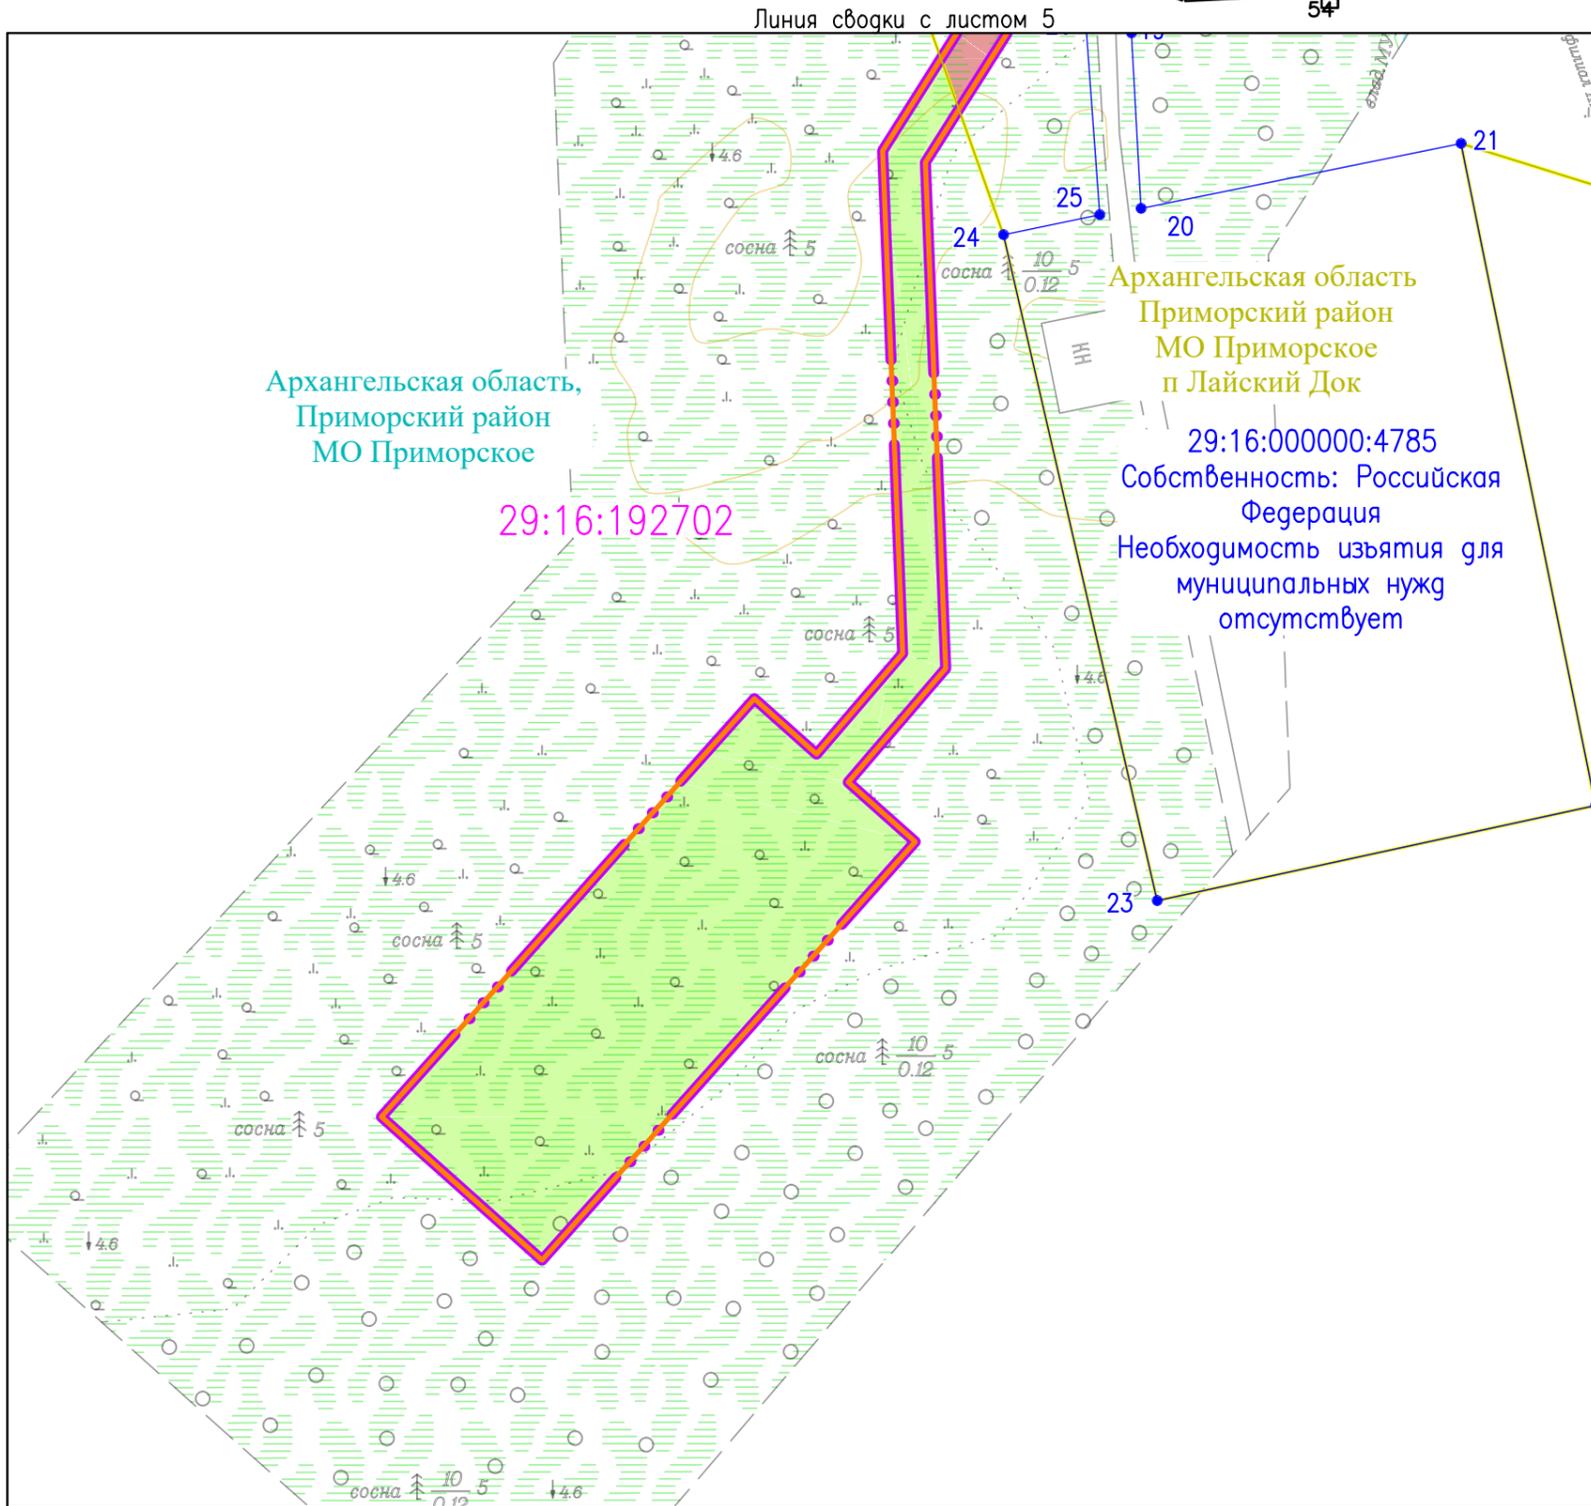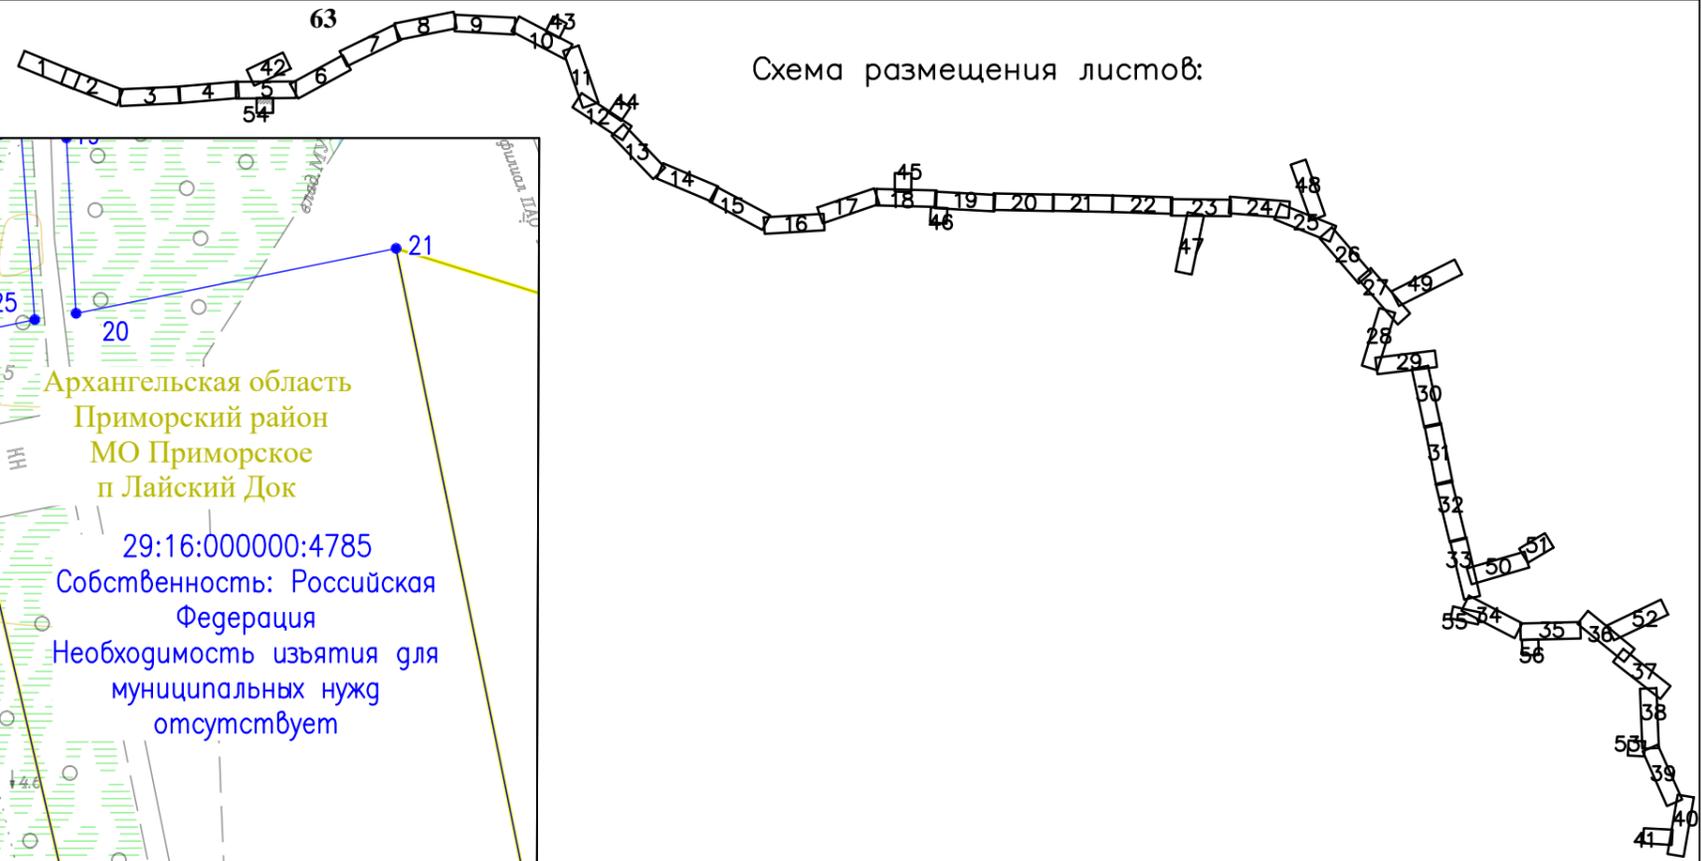

Архангельская область,
Приморский район
МО Приморское

29:16:192702

Архангельская область
Приморский район
МО Приморское
п Лайский Док


29:16:000000:4785
Собственность: Российская
Федерация
Необходимость изъятия для
муниципальных нужд
отсутствует

Линия сводки с листом 5

Согласовано

Инв. № подл.	Подпись и дата	Взам. инв. №

378-01-365/15-29/640-1-ППТ-МО2.1.ГЧ-2					
Газопровод межпоселковый от ГРС "Рикасиха" до ст. Исакогорка Архангельской области					
№.Изм	Кол.уч.	Лист	№.Док.	Подпись	Дата
Разраб.	Алябьев			<i>Алябьев</i>	08.19
Проверил	Валиева			<i>Валиева</i>	08.19
Проект межевания территории (Материалы по обоснованию)				Стадия	Лист
				П	54
Схема использования территории в период подготовки ППТ Масштаб 1:1000				Листов	56
				ООО "ЭкспертГаз" г.Санкт-Петербург	
				ЭкспертГаз	

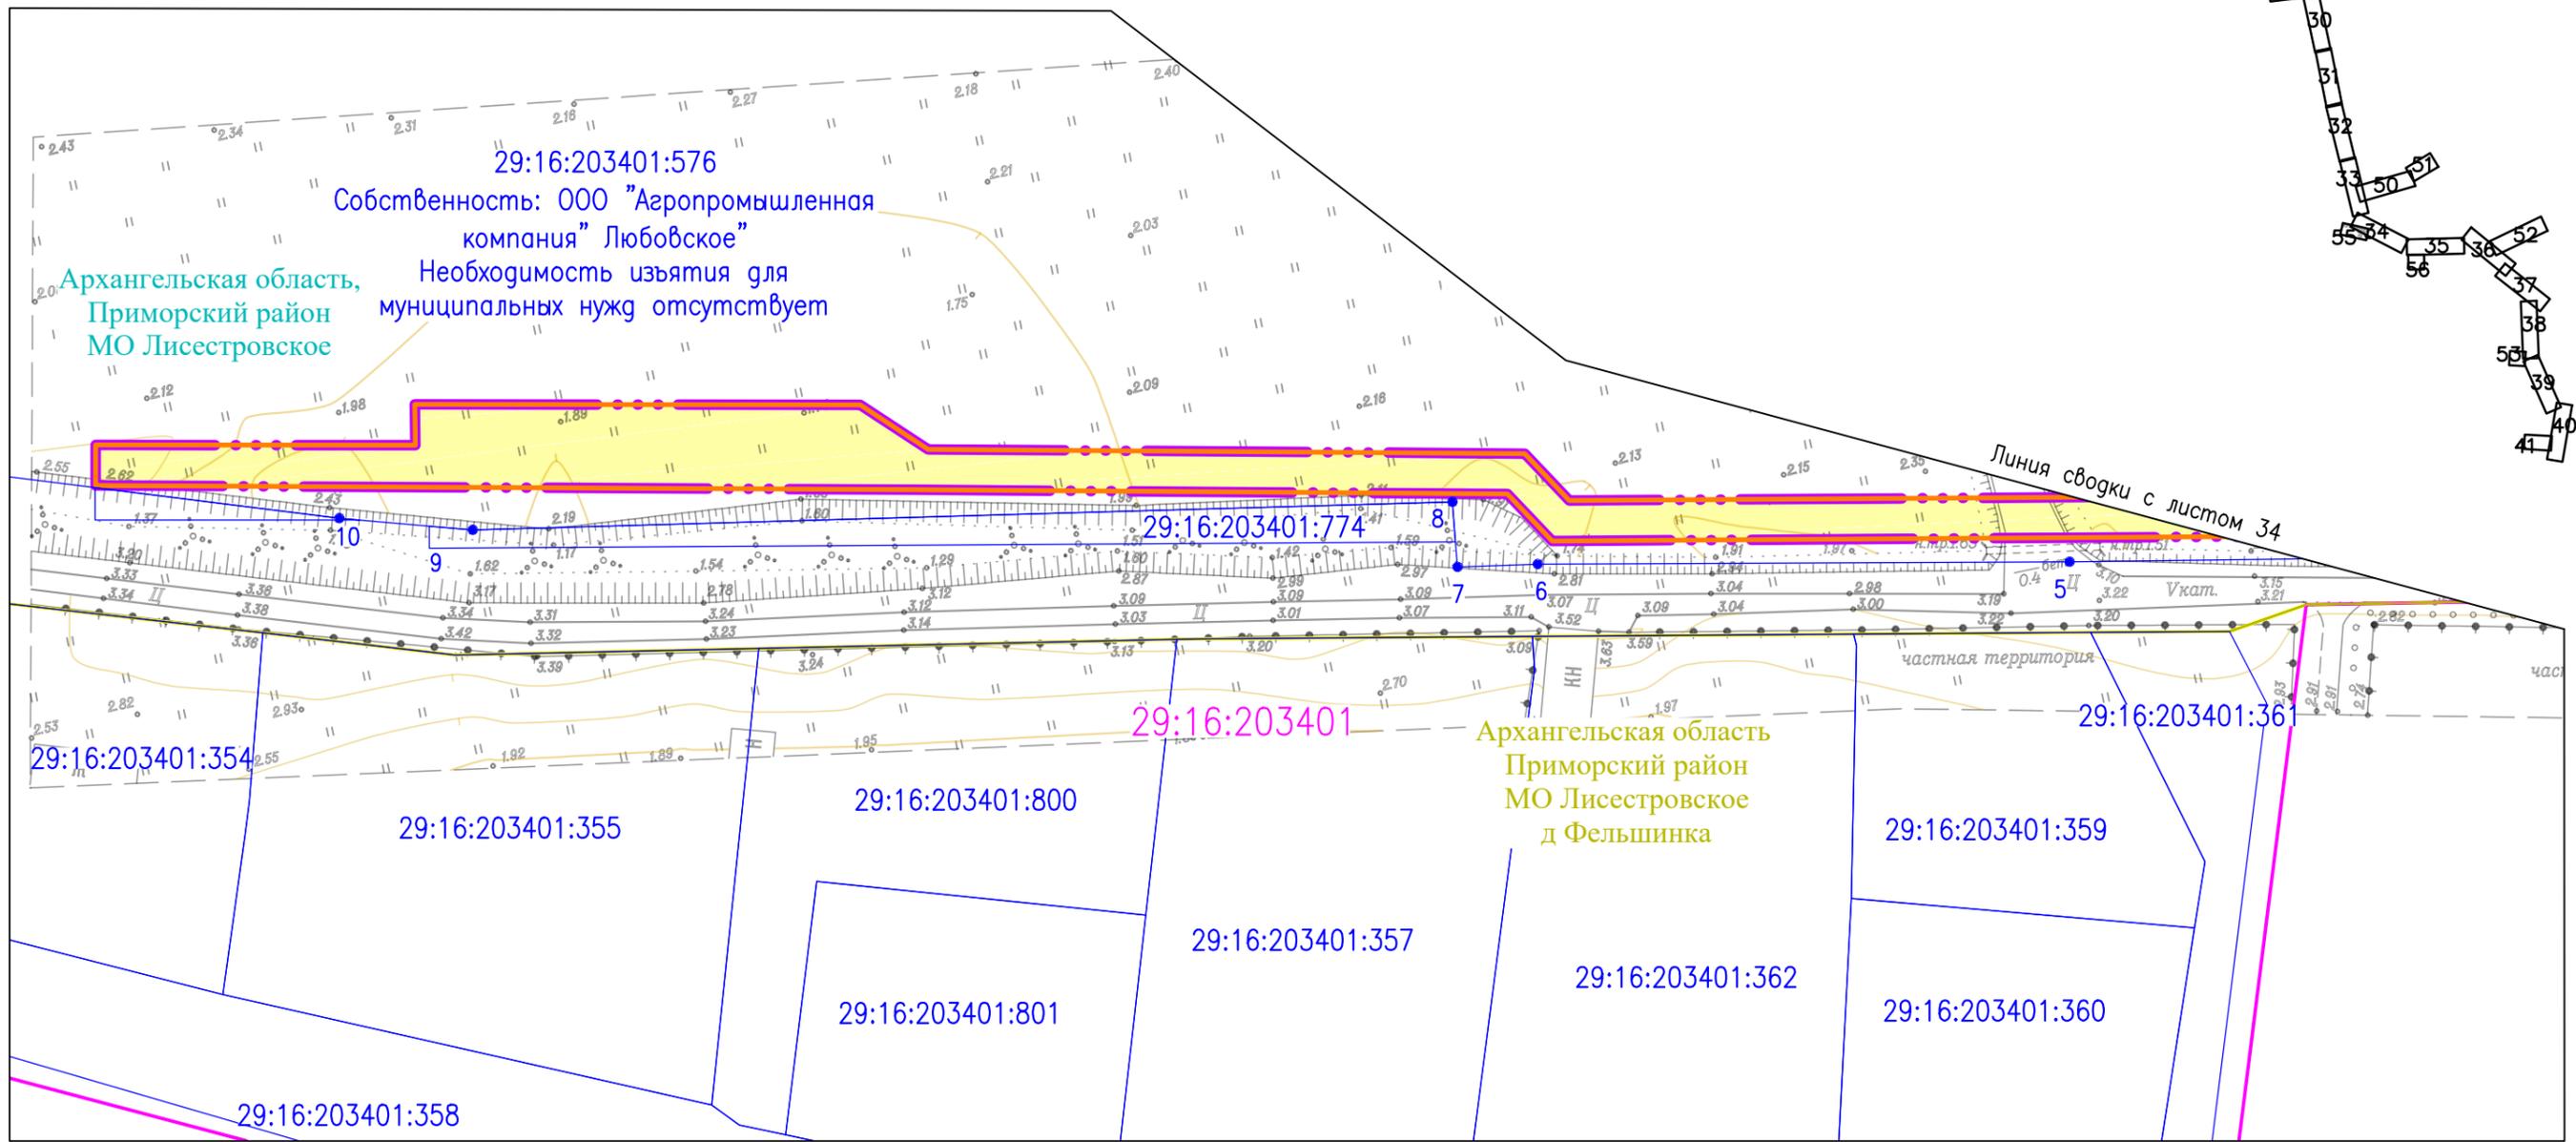

Согласовано	
Инв. № подл.	
Подпись и дата	
Взам. инв. №	

378-01-365/15-29/640-1-ППТ-МО2.1.ГЧ-2					
Газопровод межпоселковый от ГРС "Рикасиха" до ст. Исакогорка Архангельской области					
№.Изм	Кол.уч.	Лист	№.Док.	Подпись	Дата
Разраб.	Алябьев			<i>[Signature]</i>	08.19
Проверил	Валиева			<i>[Signature]</i>	08.19
Проект межевания территории (Материалы по обоснованию)				Стадия	Лист
				П	55
Схема использования территории в период подготовки ППТ Масштаб 1:1000				Листов	56
				ООО "ЭкспертГаз" г.Санкт-Петербург	


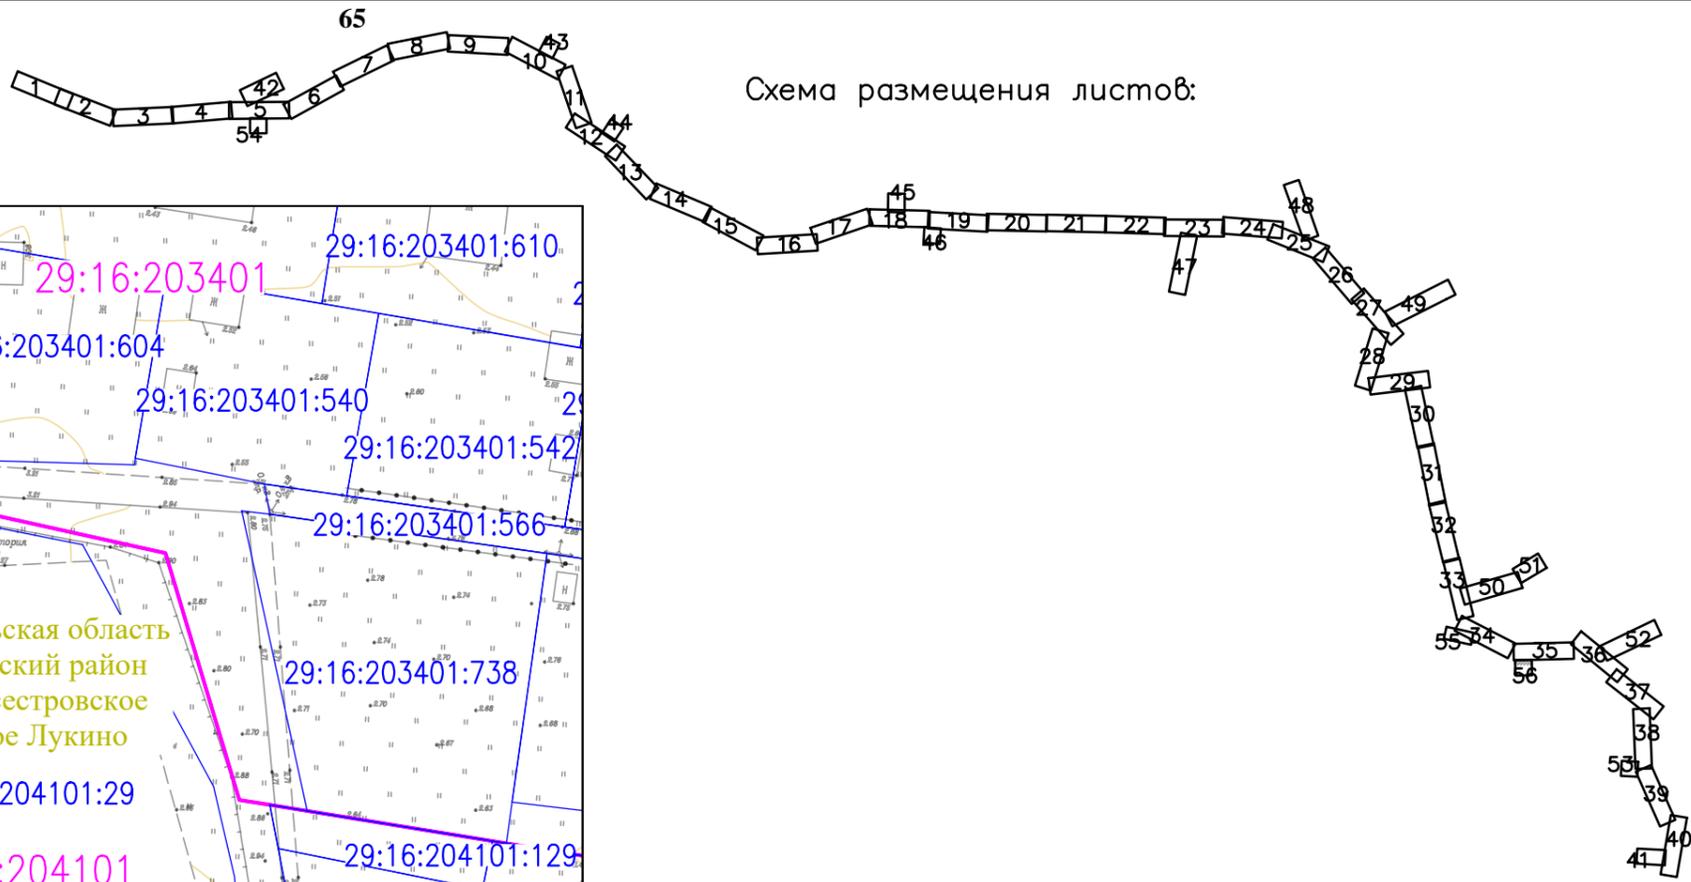


Схема размещения листов:

Линия сводки с листом 35

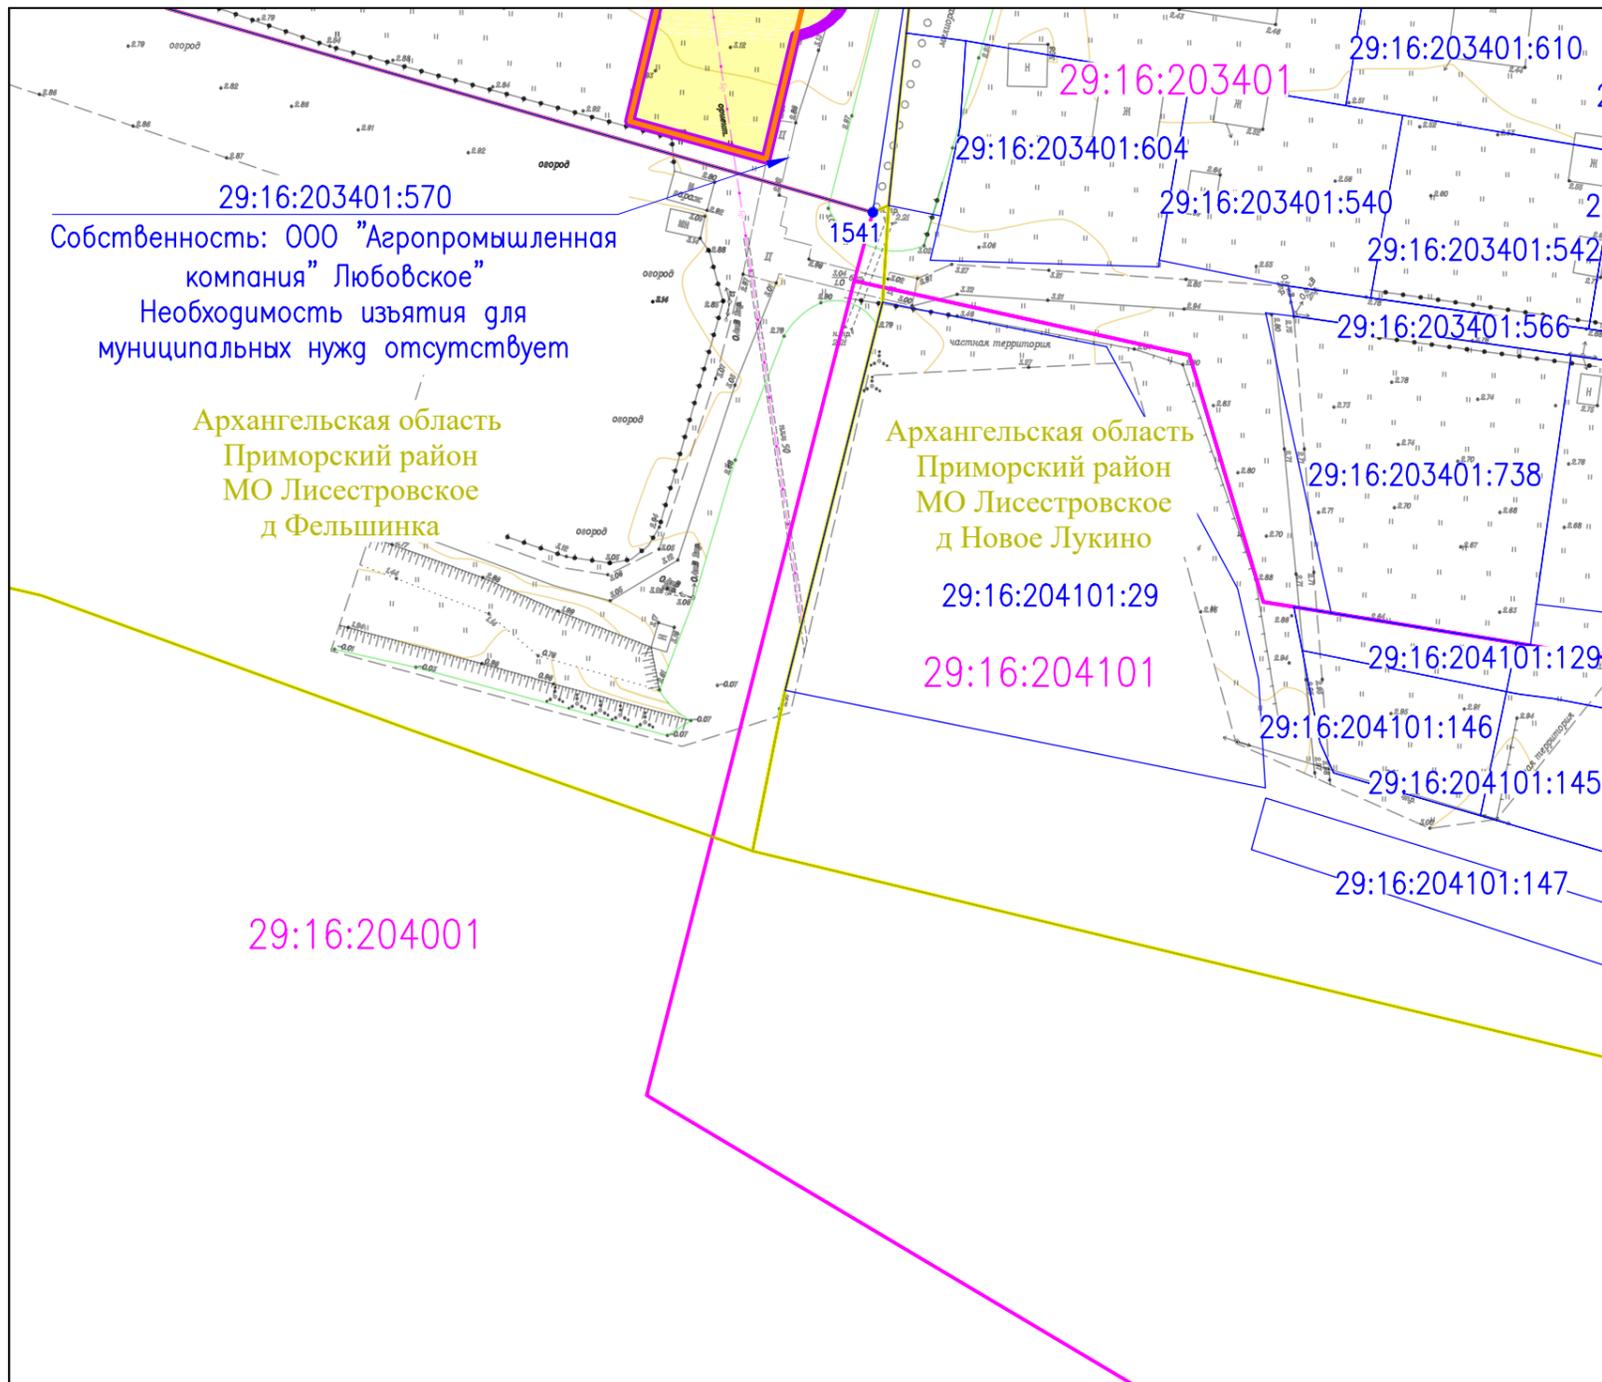

Согласовано			
Взам. инв. №			
Подпись и дата			
Инв. № подл.			

						378-01-365/15-29/640-1-ППТ-МО2.1.ГЧ-2			
						Газопровод межпоселковый от ГРС "Рикасиха" до ст. Исакогорка Архангельской области			
№.Изм	Кол.уч.	Лист	№.Док.	Подпись	Дата	Проект межевания территории (Материалы по обоснованию)	Стадия	Лист	Листов
Разраб.	Алябьев			<i>Алябьев</i>	08.19		П	56	56
Проверил	Валиева			<i>Валиева</i>	08.19	Схема использования территории в период подготовки ППТ Масштаб 1:1000		ООО "ЭкспертГаз" г.Санкт-Петербург	
						Формат А4х2			