


# СХЕМА РАСПОЛОЖЕНИЯ ЗЕМЕЛЬНОГО УЧАСТКА НА КАДАСТРОВОМ ПЛАНЕ ТЕРРИТОРИИ


в кадастровом квартале 29:22:030606  
в Северном территориальном округе  
г. Архангельска  
по ул. Богового В.Г.  
(категория земель - земли населенных пунктов)

**УТВЕРЖДЕНА**  
Распоряжением Главы  
городского округа "Город Архангельск"

от " \_\_\_\_ " \_\_\_\_\_ г. № \_\_\_\_

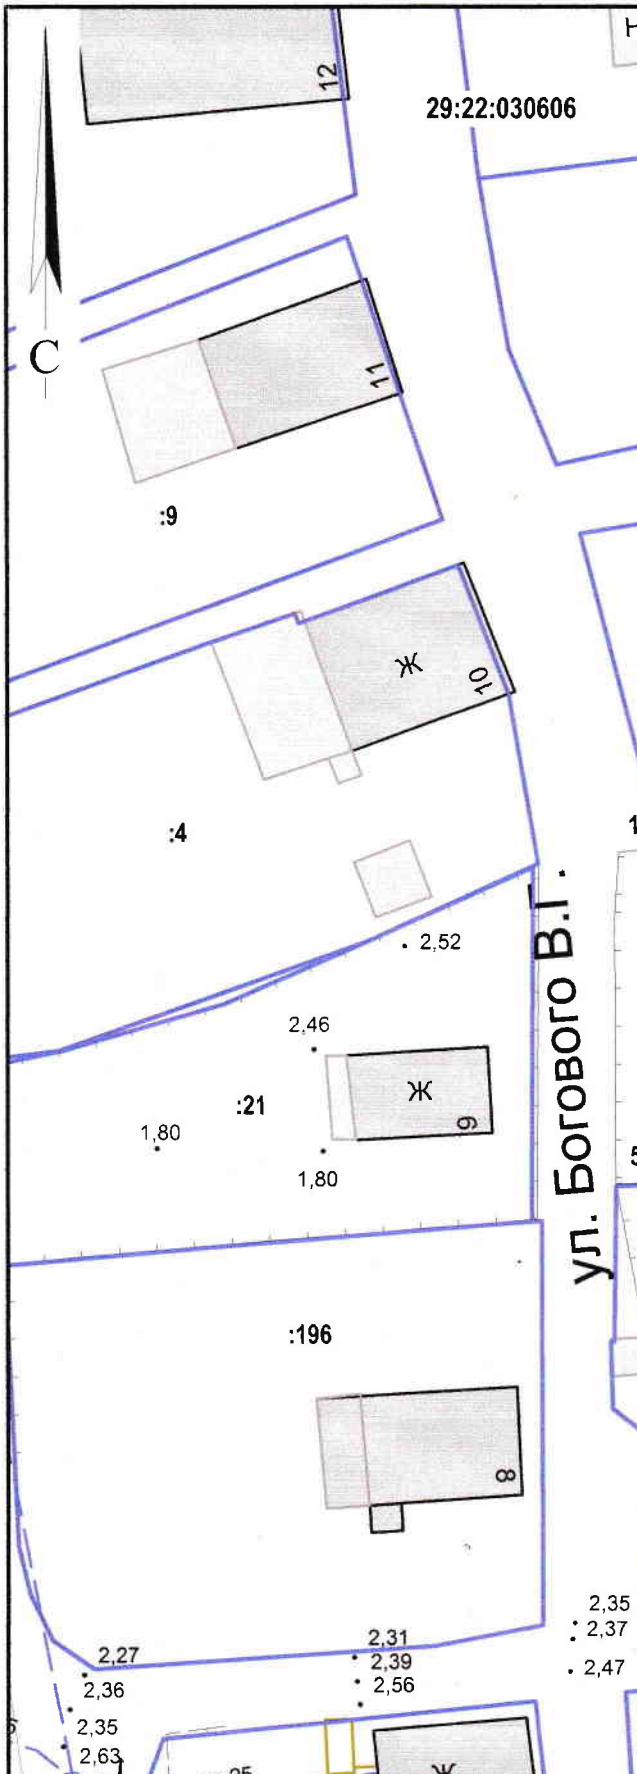

ул. Богового В.Г.

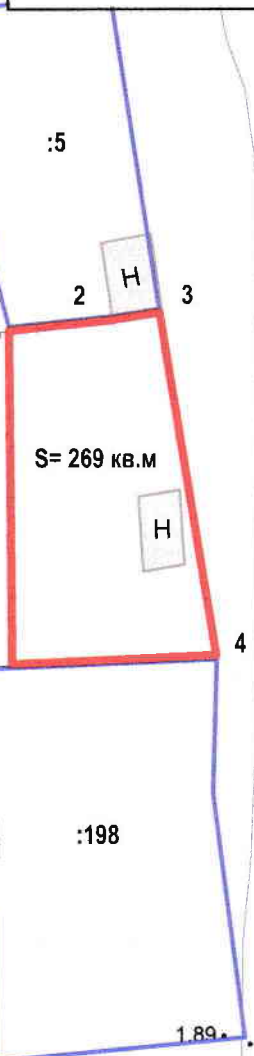

0,64 урез воды 27-05-20  
0,43 урез воды 06-05-22  
1,03 урез воды максимальный

Система координат МСК-29

Условный номер земельного участка

Площадь земельного участка 269 кв.м

Обозначение характерных точек границ	координаты, м	
	X	Y
1	659697.38	2522662.75
2	659698.31	2522669.28
3	659698.96	2522672.62
4	659675.98	2522677.31
5	659674.89	2522663.81

**УСЛОВНЫЕ ОБОЗНАЧЕНИЯ:**

	изображение границ образуемого земельного участка
	изображение границ учтенных земельных участков
29:22:030606	надпись кадастрового номера кадастрового квартала
:198	надпись кадастрового номера земельного участка

Масштаб 1 : 500