

СХЕМА РАСПОЛОЖЕНИЯ ЗЕМЕЛЬНЫХ УЧАСТКОВ НА КАДАСТРОВОМ ПЛАНЕ ТЕРРИТОРИИ


в кадастровом квартале 29:22:071601

в территориальном округе Варавино-Фактория
г. Архангельска
по ул. Капитальной
(категория земель - земли населенных пунктов)

УТВЕРЖДЕНА

Распоряжением Главы
городского округа "Город Архангельск"

от "___" _____ 2021 г. № _____ р

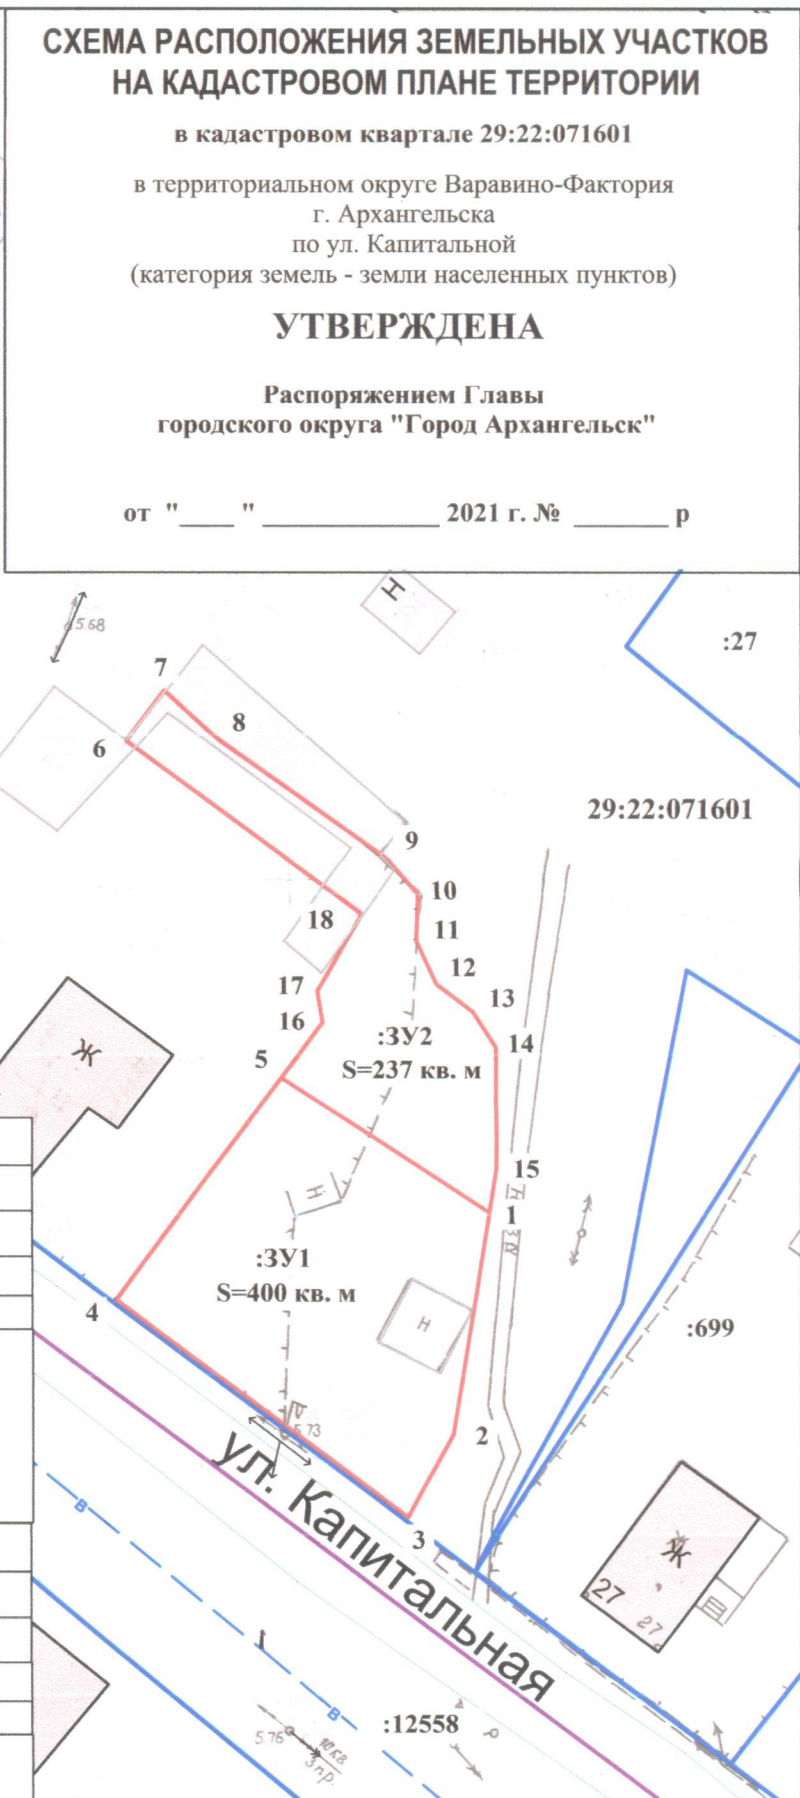

Система координат МСК-29

Условный номер земельного участка :ЗУ1

Площадь земельного участка 400 кв. м

Обозначение характерных точек границ	координаты, м	
	X	Y
1	646662.91	2529057.40
2	646648.18	2529055.60
3	646642.35	2529052.72
4	646656.06	2529033.10
5	646671.34	2529043.48

Система координат МСК-29

Условный номер земельного участка :ЗУ2

Площадь земельного участка 237 кв. м

Обозначение характерных точек границ	координаты, м	
	X	Y
6	646693.22	2529032.51
7	646696.67	2529034.90
8	646693.51	2529038.56
9	646685.93	2529049.95
10	646683.78	2529051.93
11	646680.71	2529051.95
12	646677.93	2529053.35
13	646676.20	2529055.81
14	646673.90	2529057.40
15	646665.85	2529057.76
1	646662.91	2529057.40
5	646671.34	2529043.48
16	646675.10	2529046.04
17	646677.16	2529045.60
18	646682.32	2529048.33

УСЛОВНЫЕ ОБОЗНАЧЕНИЯ:

- изображение границ образуемого земельного участка
- изображение границ учтенных земельных участков

29:22:071601 надпись кадастрового номера кадастрового квартала

:27 надпись кадастрового номера земельного участка

Масштаб 1 : 500