

29:22:011308

# СХЕМА РАСПОЛОЖЕНИЯ ЗЕМЕЛЬНОГО УЧАСТКА НА КАДАСТРОВОМ ПЛАНЕ ТЕРРИТОРИИ

в кадастровом квартале 29:22:011308

в Маймаксанском территориальном округе

г. Архангельска


по ул. Победы, 90

(категория земель - земли населенных пунктов)

## УТВЕРЖДЕНА

Распоряжением Администрации муниципального образования "Город Архангельск"

от "03" 02 2019 г. № 364 р

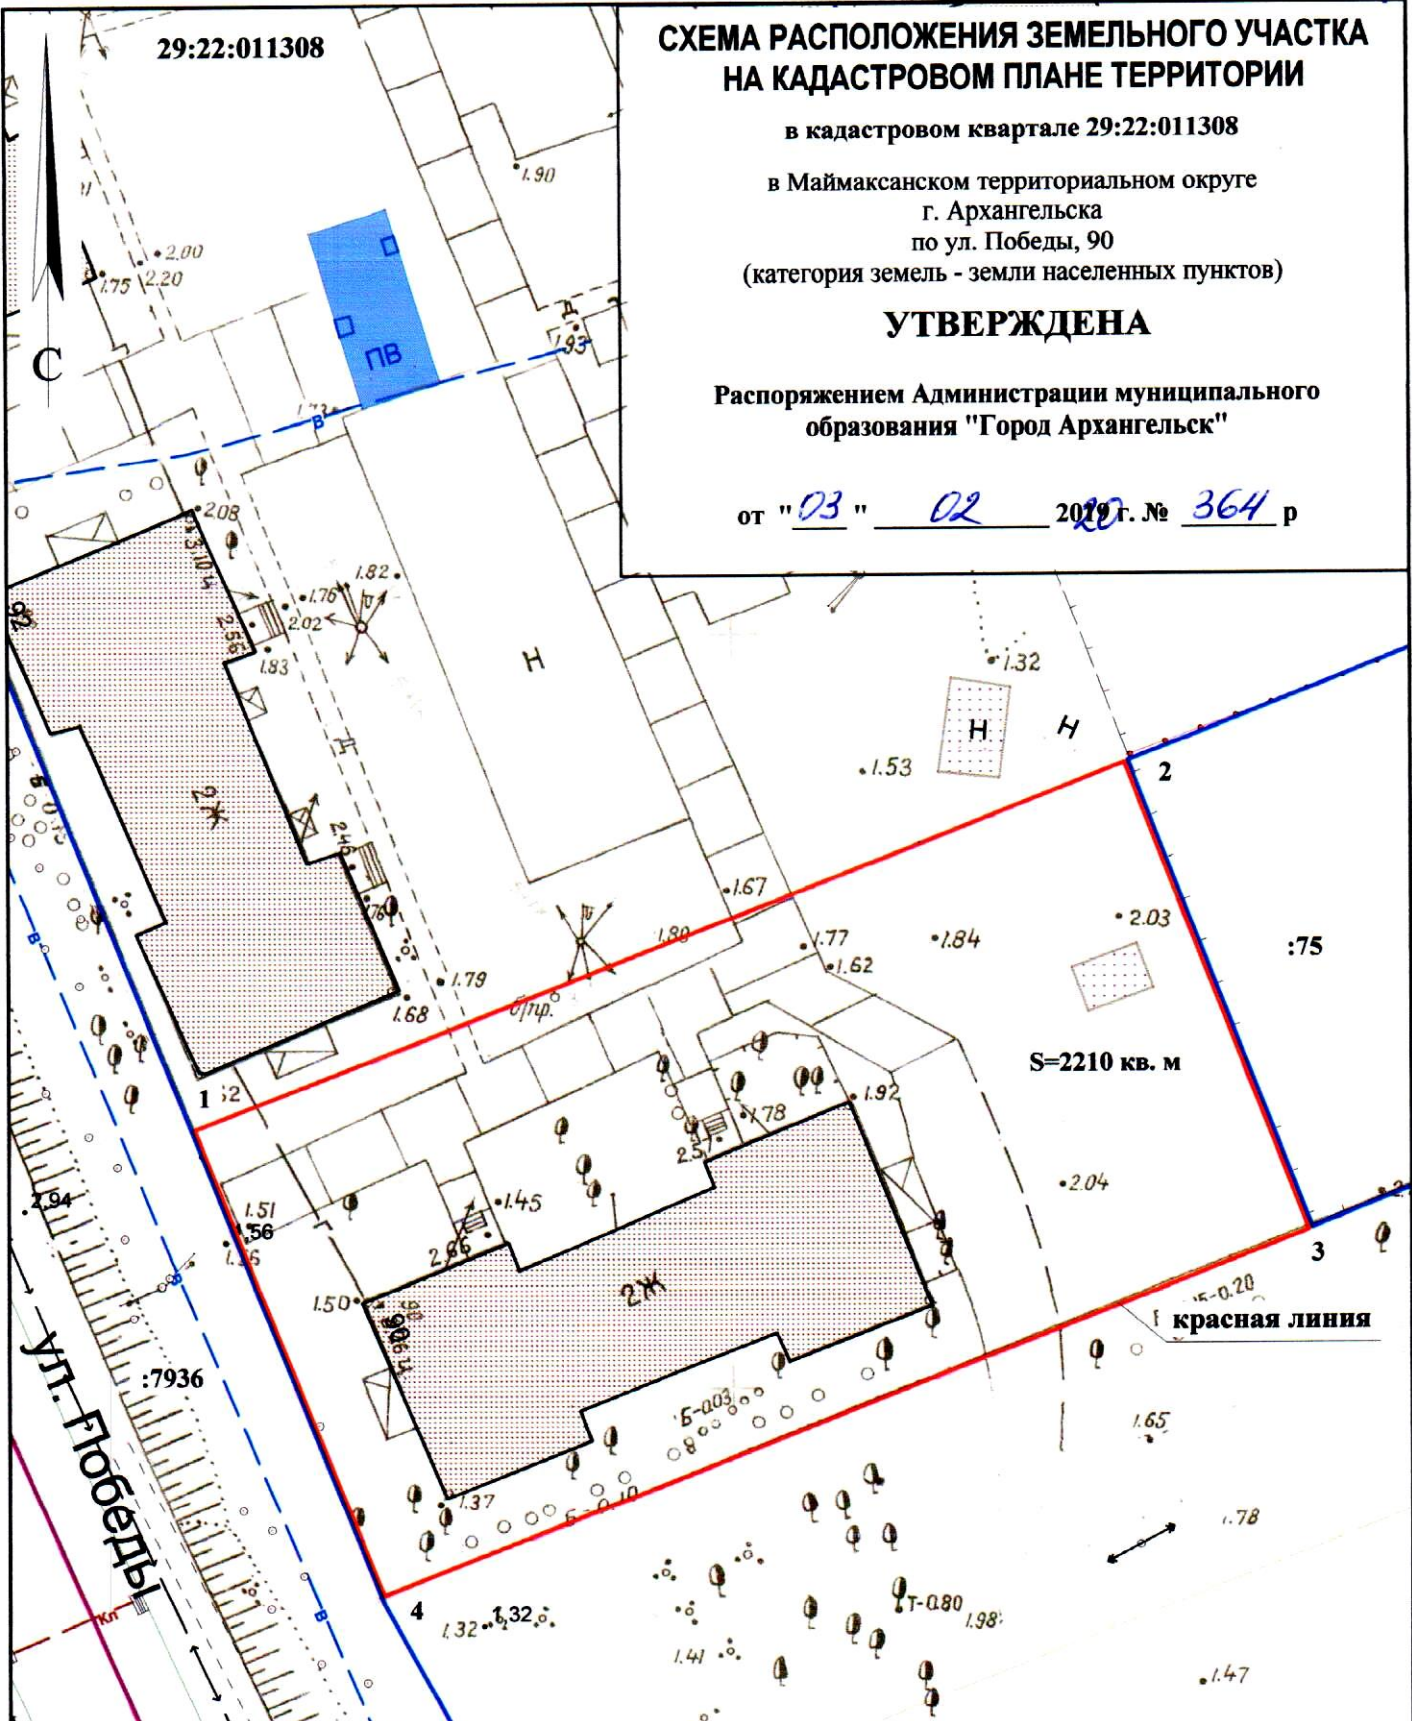

Система координат МСК-29

Условный номер земельного участка

Площадь земельного участка 2210 кв. м

Обозначение характерных точек границы	координаты, м	
	X	Y
1	666260.94	2518349.73
2	666287.48	2518410.58
3	666257.02	2518423.90
4	666230.38	2518363.40

### УСЛОВНЫЕ ОБОЗНАЧЕНИЯ:

- изображение границ образуемого земельного участка
- изображение границ учтенных земельных участков
- 29:22:011308** надпись кадастрового номера кадастрового квартала
- :75** надпись кадастрового номера земельного участка

Масштаб 1 : 500