


СХЕМА РАСПОЛОЖЕНИЯ ЗЕМЕЛЬНОГО УЧАСТКА НА КАДАСТРОВОМ ПЛАНЕ ТЕРРИТОРИИ

в кадастровом квартале 29:22:060416
в территориальном округе Майская горка г. Архангельска
по проспекту Ленинградскому
(категория земель - земли населенных пунктов)

УТВЕРЖДЕНА

Распоряжением Главы
городского округа "Город Архангельск"

от 11 марта 2024 года № 1353р

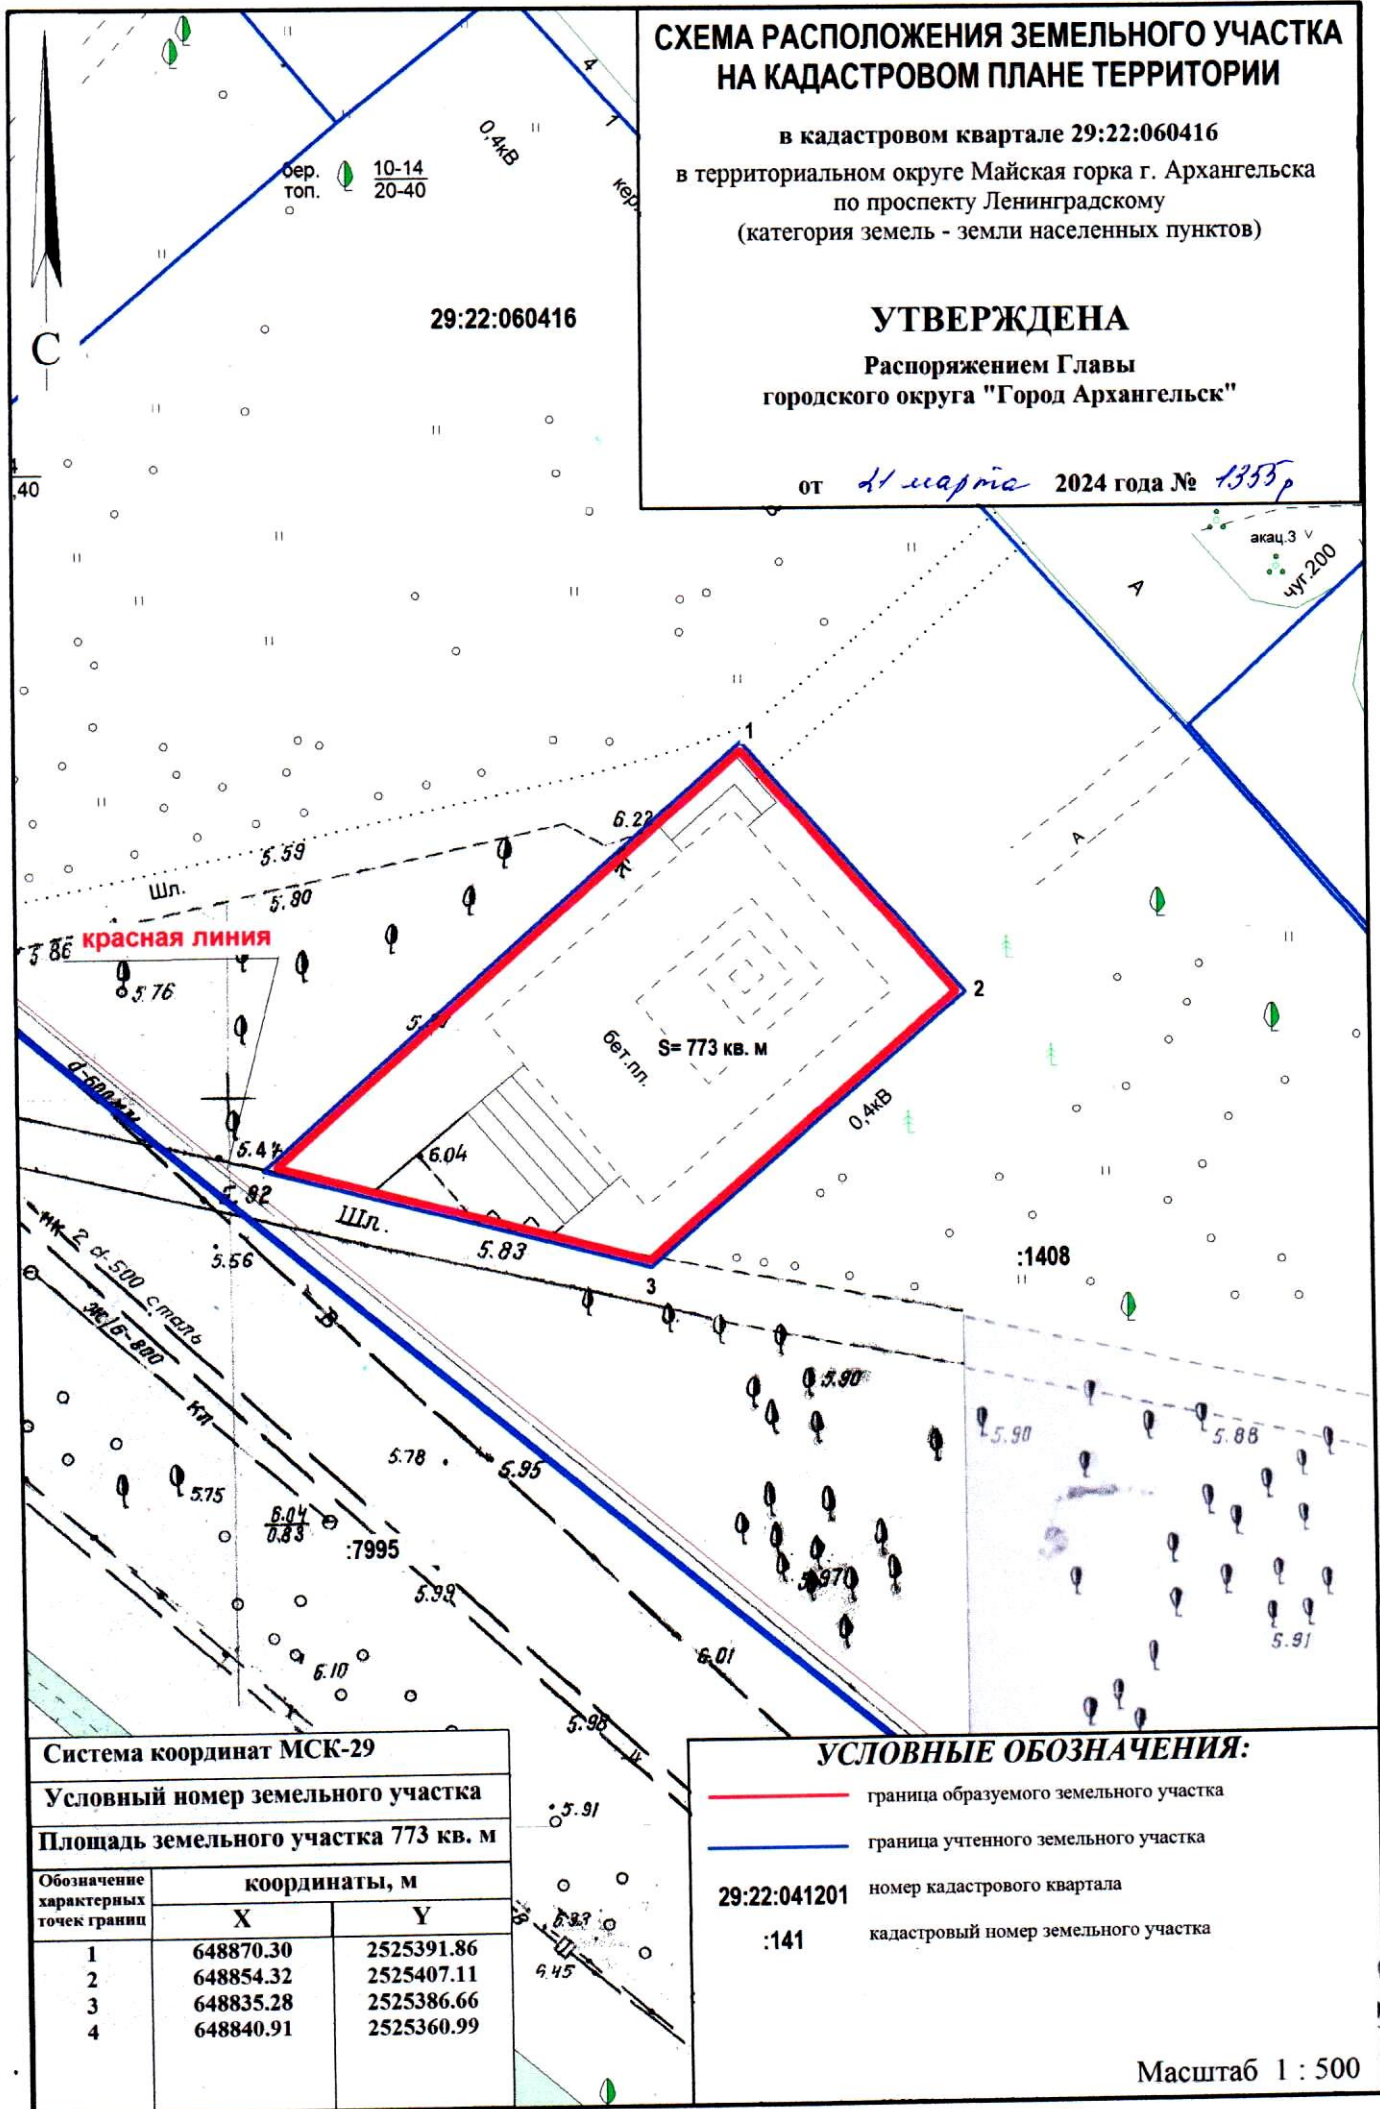

Система координат МСК-29

Условный номер земельного участка

Площадь земельного участка 773 кв. м

Обозначение характерных точек границ	координаты, м	
	X	Y
1	648870.30	2525391.86
2	648854.32	2525407.11
3	648835.28	2525386.66
4	648840.91	2525360.99

УСЛОВНЫЕ ОБОЗНАЧЕНИЯ:

- граница образуемого земельного участка
- граница учтенного земельного участка
- 29:22:041201 номер кадастрового квартала
- :141 кадастровый номер земельного участка

Масштаб 1 : 500