


СХЕМА РАСПОЛОЖЕНИЯ ЗЕМЕЛЬНОГО УЧАСТКА НА КАДАСТРОВОМ ПЛАНЕ ТЕРРИТОРИИ

в кадастровом квартале 29:22:041017
в Октябрьском территориальном округе
г. Архангельска
по ул. КЛДК
(категория земель - земли населенных пунктов)

УТВЕРЖДЕНА
Распоряжением Главы
городского округа "Город Архангельск"

от " 16 " *апреля* 2025 г. № *1790р*

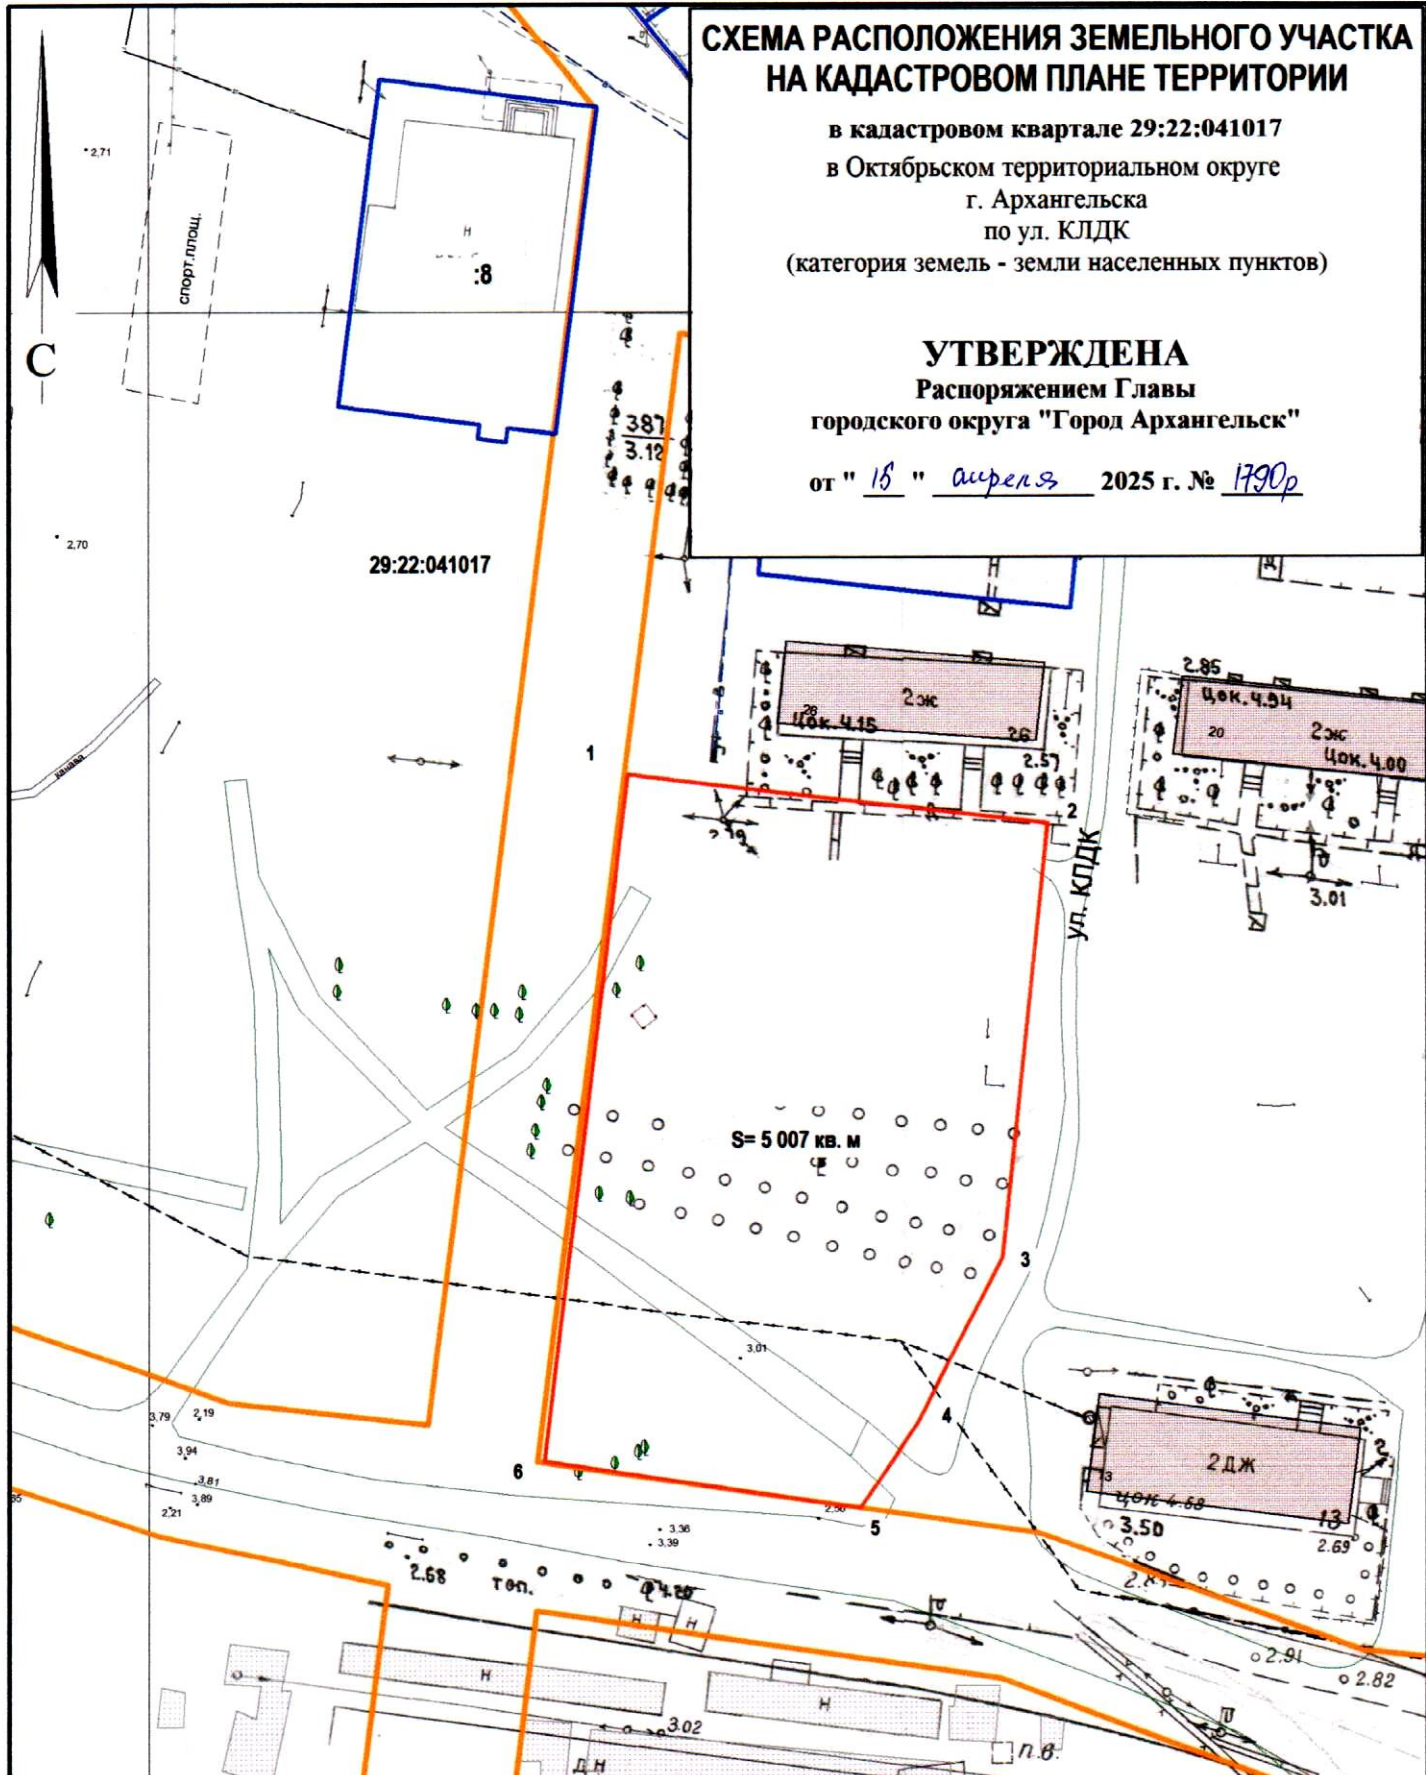

Система координат МСК-29

Условный номер земельного участка

Площадь земельного участка 5 007 кв.м

Обозначение характерных точек границ	координаты, м	
	X	Y
1	650714.97	2515640.81
2	650710.43	2515696.60
3	650652.58	2515692.82
4	650630.73	2515682.53
5	650618.80	2515675.28
6	650623.64	2515633.18

УСЛОВНЫЕ ОБОЗНАЧЕНИЯ:

- граница образуемого земельного участка
- граница учтенных земельных участков
- красные линии
- 29:22:041017 номер кадастрового квартала
- :8 кадастровый номер земельного участка

Масштаб 1 : 1000