

СХЕМА РАСПОЛОЖЕНИЯ ЗЕМЕЛЬНОГО УЧАСТКА  
на кадастровом плане территории  
кадастрового квартала 29:22:072801  
в г.Архангельске городской округ "Город Архангельск"  
проспект Ленинградский, дом 395  
(категория земель - земли населенных пунктов)

**УТВЕРЖДЕНА**

*распоряжением главы  
городского округа "Город Архангельск"  
от 17 апреля 2024г. № 2014р*


Площадь земельного участка 1173 кв. м

Система координат МСК-29, зона 2

Обозначение характерных точек границ	координаты, м	
	X	Y
н1	645977,87	2529852,34
н2	645978,89	2529852,63
н3	645997,92	2529877,88
н4	645993,98	2529883,39
н5	645988,33	2529881,81
н6	645986,73	2529888,69
1	645984,98	2529890,92
11	645979,23	2529889,01
10	645973,18	2529888,01
9	645956,84	2529891,60
8	645950,67	2529890,16
24	645950,67	2529890,15
23	645963,13	2529852,64
22	645976,86	2529856,06
н1	645977,87	2529852,34

На земельном участке расположены зоны  
с особыми условиями использования территории  
29:00-6.248

ООО "Архземпредприятие"		
Кадастровый инженер	Иванова Н.П.	<i>Иванова</i>
Масштаб 1:500		Дата:

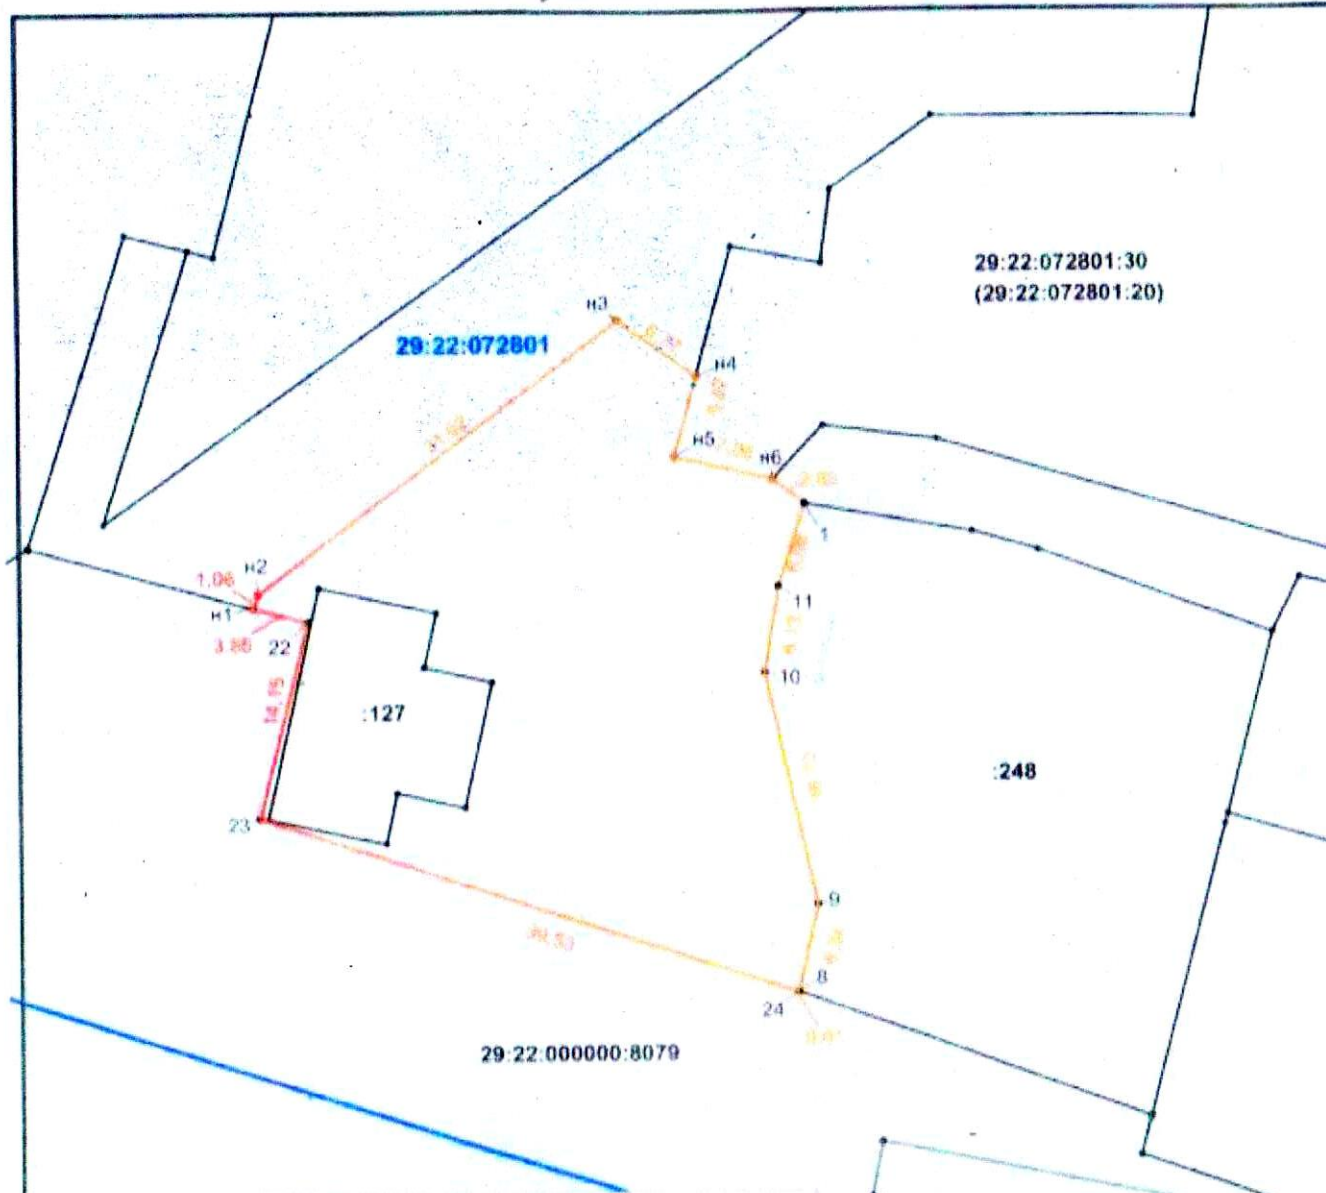

**УСЛОВНЫЕ ОБОЗНАЧЕНИЯ:**

- граница образуемого земельного участка
- граница земельных участков, сведения о которых содержатся в ГКН