

СХЕМА РАСПОЛОЖЕНИЯ ЗЕМЕЛЬНОГО УЧАСТКА НА КАДАСТРОВЫМ ПЛАНЕ ТЕРРИТОРИИ

Местоположение земельного участка: обл. Архангельская, г. Архангельск, улица Дальняя

Категория земель: Земли населённых пунктов

Разрешенное использование: Ведение огородничества

Общая площадь (кв.м.): 342

Номер кадастрового квартала: 29:22:012008


Территориальная зона: Ж1

УТВЕРЖДЕНА

касиоромеишмй Архангельской области
городского округа
г. Архангельск

от 10 июля 2025 г. № 3278р

29:22:012008

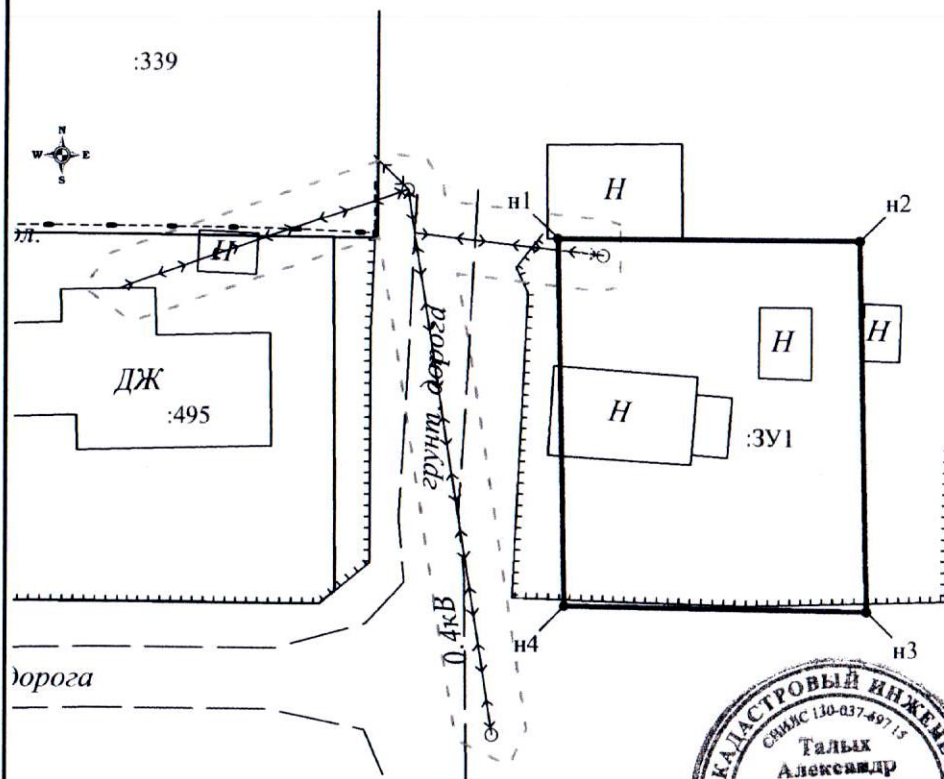

29:00-6.272
29:00-6.451
29:00-6.452
29:00-6.453
29:00-6.454
29:00-6.455

Условные обозначения:

- граница кадастрового квартала;
- существующая граница, имеющаяся в ЕГРН сведения о которой достаточны для определения ее местоположения;
- вновь образованная часть границ, сведения о которой достаточны для определения ее местоположения;
- существующая граница, имеющаяся в ЕГРН сведения о которой недостаточны для определения ее местоположения;
- вновь образованная часть границ, сведения о которой недостаточны для определения ее местоположения;
- характерная точка границы земельного участка, сведения ЕГРН о которой не соответствуют требованиям, установленным в соответствии с федеральным законом N 218-ФЗ от 13 июля 2015 г.
- 1 — характерная точка границы земельного участка, сведения ЕГРН о которой соответствуют требованиям, установленным в соответствии с федеральным законом N 218-ФЗ от 13 июля 2015 г.
- n1 — характерная точка границы земельного участка, сведения о которой отсутствуют в ЕГРН, местоположение которой определено при кадастровых работах (новая характеристика точки)
- 1 — линеаризованная точка границ, сведения о которой не позволяют однозначно определить ее положение на местности;
- 1 — линеаризованная точка границ, сведения о которой позволяют однозначно определить ее положение на местности;
- 200 — обозначение образуемого земельного участка;
- 1 — обозначение кадастрового номера образуемого земельного участка;
- 29:00:000000 — обозначение кадастрового квартала;
- 29:00:000000:0000 — обозначение кадастрового номера объекта недвижимости;
- граница охранной зоны для ЛЭП, расположенная на территории образуемого земельного участка;
- граница охранной зоны для линии связи, расположенная на территории образуемого земельного участка.

Обозначение характерных точек границ	Координаты		Длины сторон
	X	Y	
Площадь земельного участка 342 кв.м			
n1	66 37 49,48	2520365,46	16,87
n2	66 37 49,46	2520382,33	
n3	66 37 29,09	2520382,75	20,37
n4	66 37 29,28	2520365,88	16,87
n1	66 37 49,48	2520365,46	20,20

Примечания:

- Площадь образуемого земельного участка является проектной
- Указанное значение площади может быть изменено при проведении кадастровых работ не более, чем на десять процентов
- Площадь охранной зоны ЛЭП, граница которого расположена на территории образуемого земельного участка, составляет 10 кв.м.

Номер регистрации			Масштаб 1:400
Кадастровый инженер	Подпись	Дата	Лист 1
Талых А.С.		14.04.2025	Листов 1