


# Схема расположения земельного участка или земельных участков на кадастровом плане территории

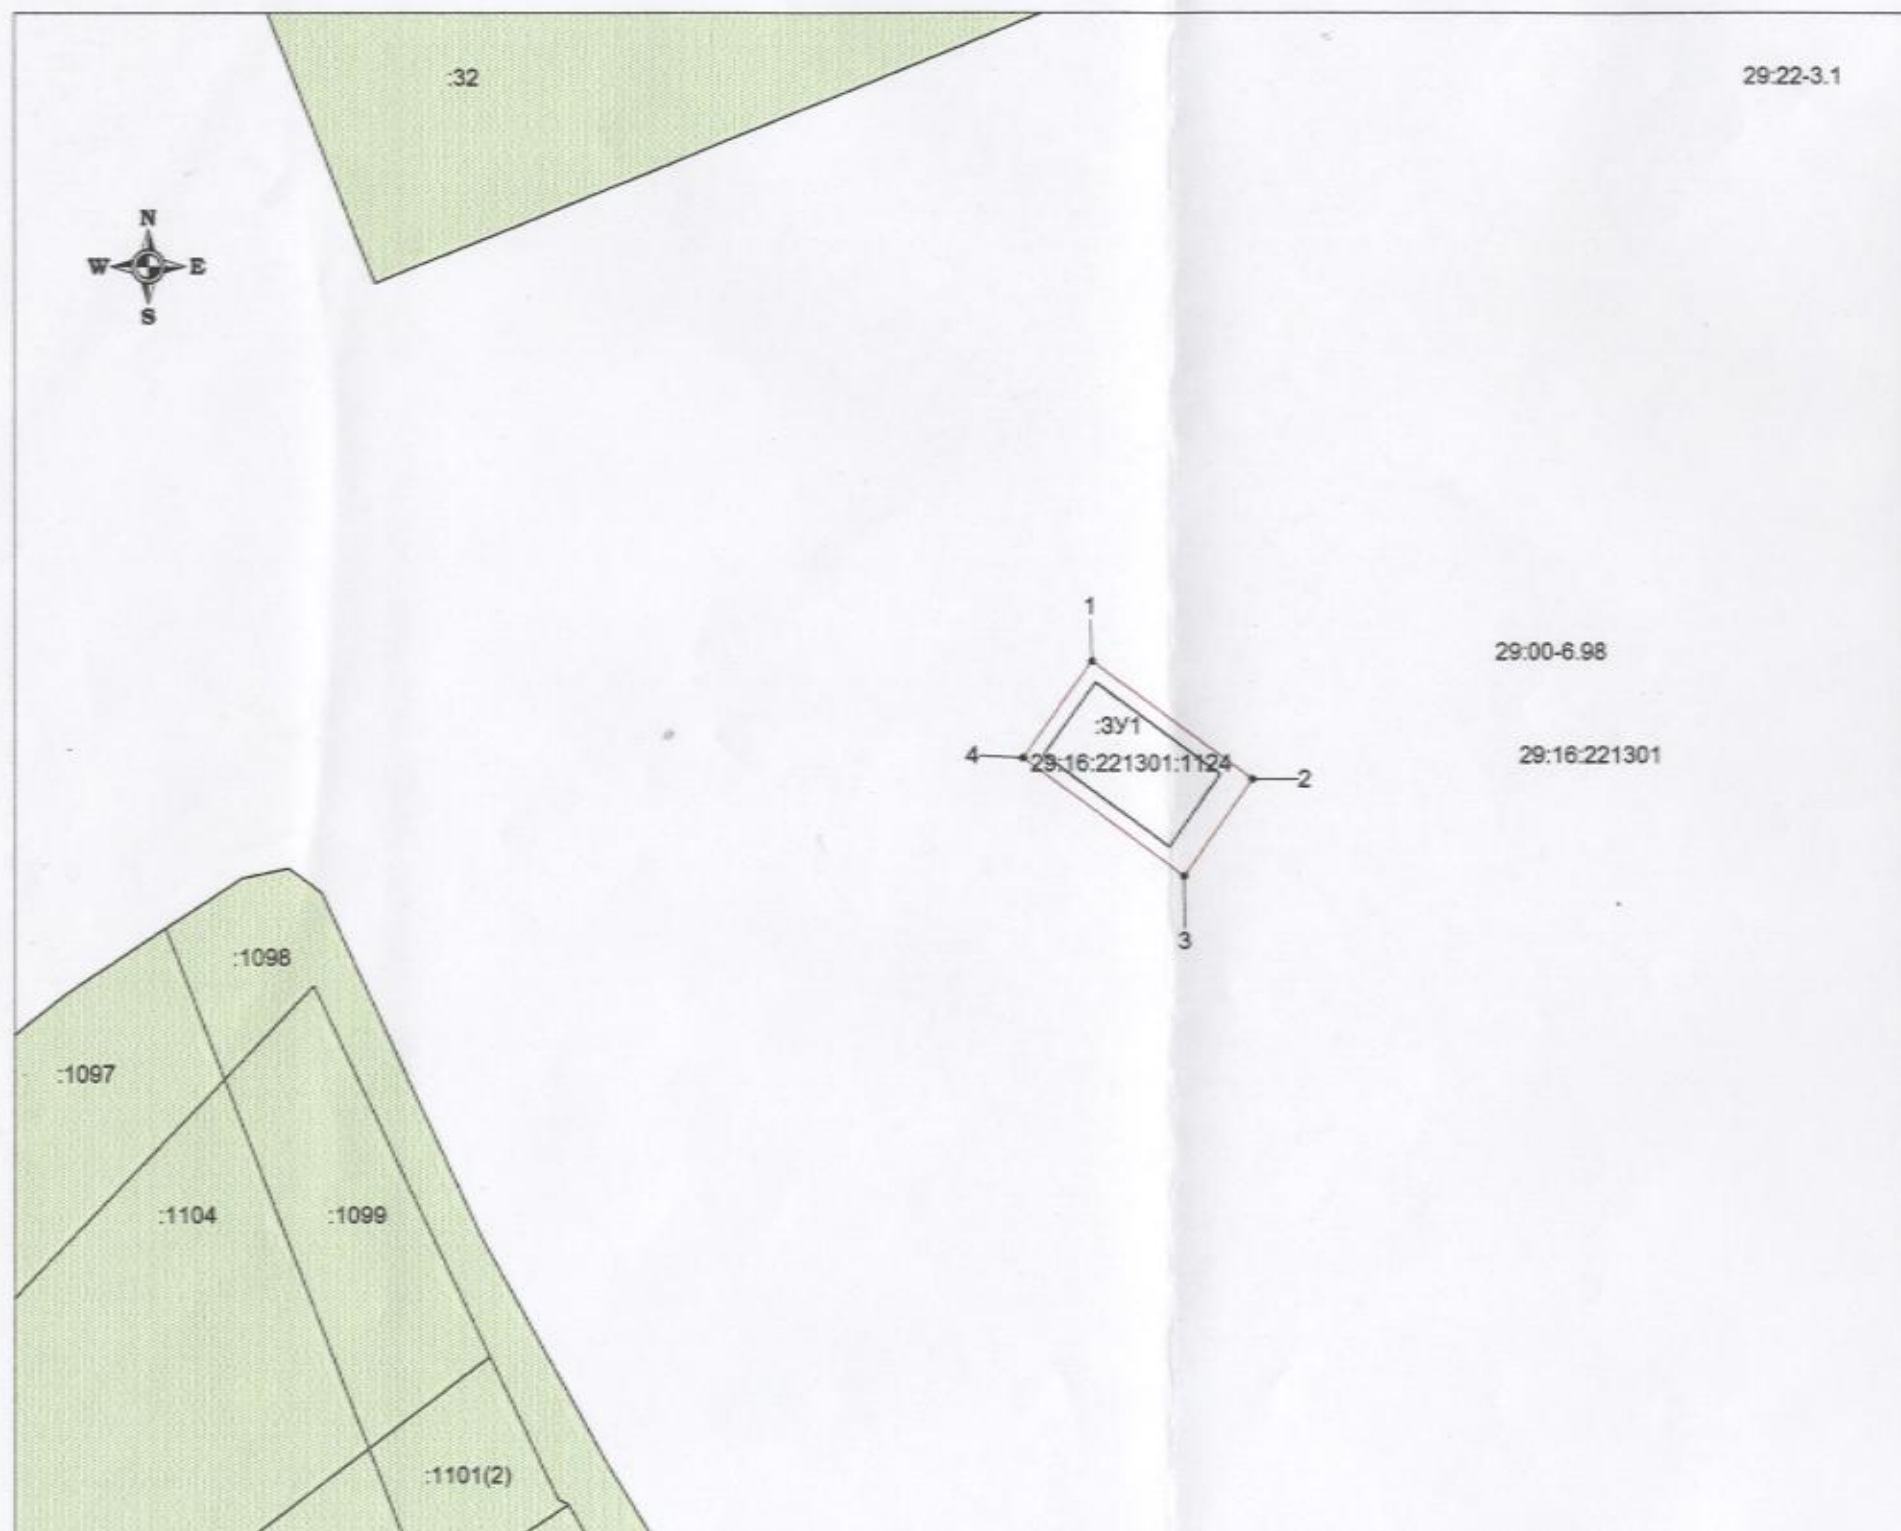

## Условные обозначения:

- граница образуемого земельного участка;
- границы земельных участков, установленные в соответствии с требованиями земельного законодательства;
- 1 - обозначение характерной точки границы образуемого земельного участка;
- 29:16:221301 - номер кадастрового квартала;
- 29:00-6.98 - обозначение зон с особыми условиями использования территории;
- 29:22-3.1 - обозначение границы муниципального образования

Утверждена  
*Распоряжением Главы*  
 (наименование документа об утверждении, включая наименования  
*городского округа*  
 органов государственной власти или органов местного  
 самоуправления, принявших решение об утверждении схемы  
 или подписавших соглашение о перераспределении земельных участков)  
 от 10.07.2025 № 32/91р

Условный номер земельного участка - :3У1;

Кадастровый номер здания,  
 расположенного на земельном участке - 29:16:221301:1124

Местоположение: Российская Федерация, Архангельская область,  
 город Архангельск, поселок Лесная речка, шоссе Лахтинское

Обеспечение доступа к земельному участку происходит через земли общего  
 пользования

Площадь земельного участка 109 кв.м.

Система координат: МСК-29

| Обозначение<br>характерных точек<br>границ | Координаты, м |            |
|--------------------------------------------|---------------|------------|
|                                            | X             | Y          |
| 1                                          | 2             | 3          |
| 1                                          | 638293.33     | 2525309.63 |
| 2                                          | 638285.32     | 2525320.59 |
| 3                                          | 638278.74     | 2525315.94 |
| 4                                          | 638286.78     | 2525304.98 |
| 1                                          | 638293.33     | 2525309.63 |



Публично-правовая компания "Роскадастр"  
 Филиал ИПСК "Роскадастр"  
 по Архангельской области и Ненецкому автономному округу

|           |                |                     |
|-----------|----------------|---------------------|
| Выполнил: | Кузнецова Н.В. | Лист 1              |
|           | Бакулова И.Э.  |                     |
|           |                | Масштаб: 1:500      |
|           |                | Дата: 06.02.2025 г. |