


# СХЕМА РАСПОЛОЖЕНИЯ ЗЕМЕЛЬНОГО УЧАСТКА НА КАДАСТРОВом ПЛАНЕ ТЕРРИТОРИИ

в кадастровом квартале 29:22:090109  
в Цигломенском территориальном округе  
г. Архангельска  
по ул. Мира, 18  
(категория земель - земли населенных пунктов)

## УТВЕРЖДЕНА

Распоряжением Главы  
городского округа "Город Архангельск"

от "15" Июня 2023 г. № 3463р

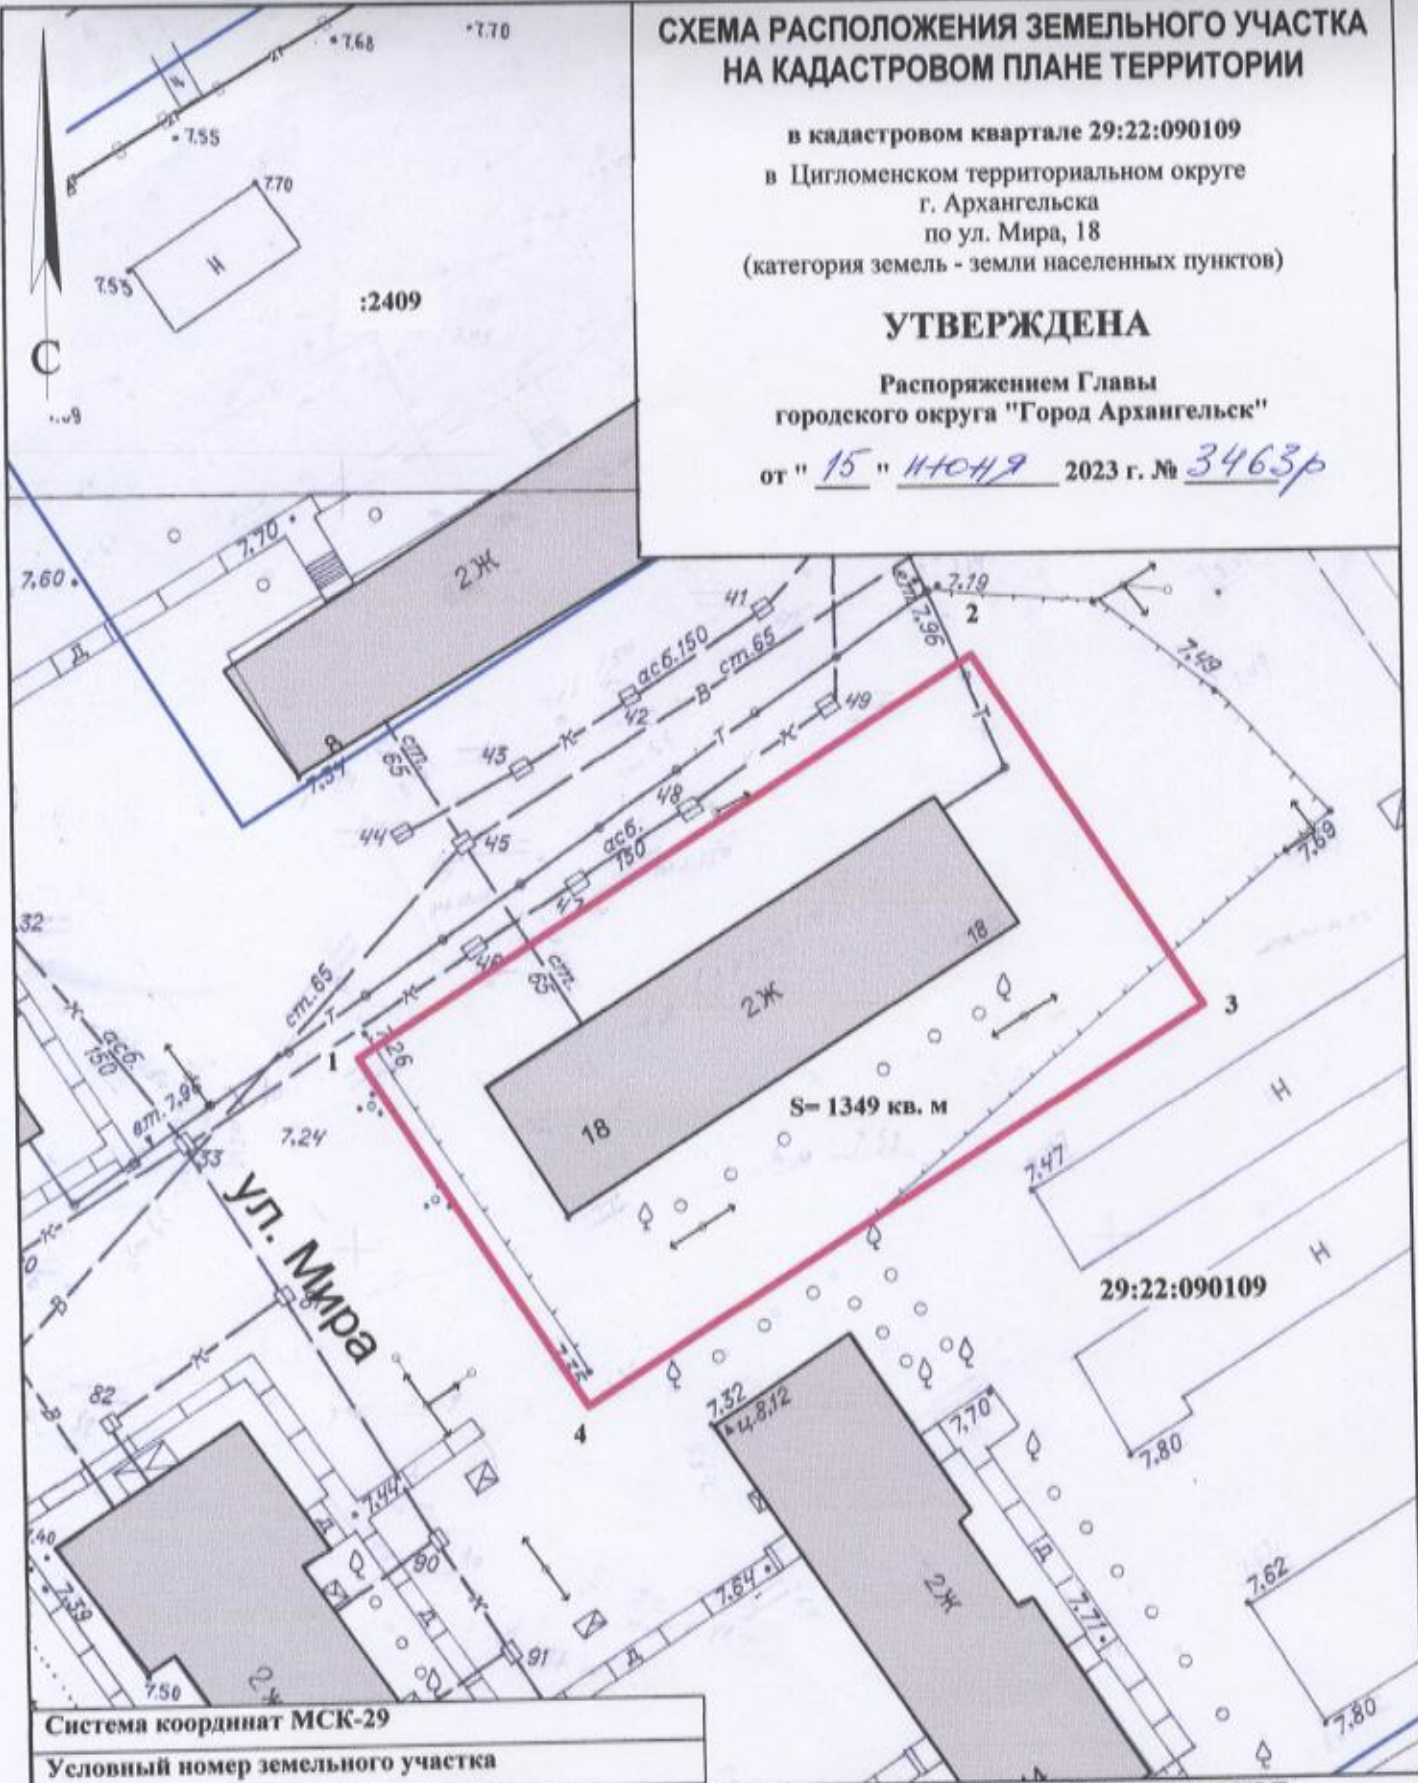

Система координат МСК-29		
Условный номер земельного участка		
Площадь земельного участка 1349 кв. м		
Обозначение характерных точек грани	координаты, м	
	X	Y
1	650051.35	2510748.75
2	650079.02	2510788.76
3	650056.17	2510804.62
4	650028.64	2510764.46

**УСЛОВНЫЕ ОБОЗНАЧЕНИЯ:**

	граница образуемого земельного участка
	граница учтенных земельных участков
29:22:090109	номер кадастрового квартала
:2409	кадастровый номер земельного участка

Масштаб 1 : 500