


# СХЕМА РАСПОЛОЖЕНИЯ ЗЕМЕЛЬНОГО УЧАСТКА НА КАДАСТРОВОМ ПЛАНЕ ТЕРРИТОРИИ

в кадастровом квартале 29:22:060410  
в территориальном округе Майская горка  
г. Архангельска  
по ул. Полины Осипенко, 28  
(категория земель - земли населенных пунктов)

## УТВЕРЖДЕНА

Распоряжением Главы  
городского округа "Город Архангельск"

от "15" Июня 2023 г. № 3463р

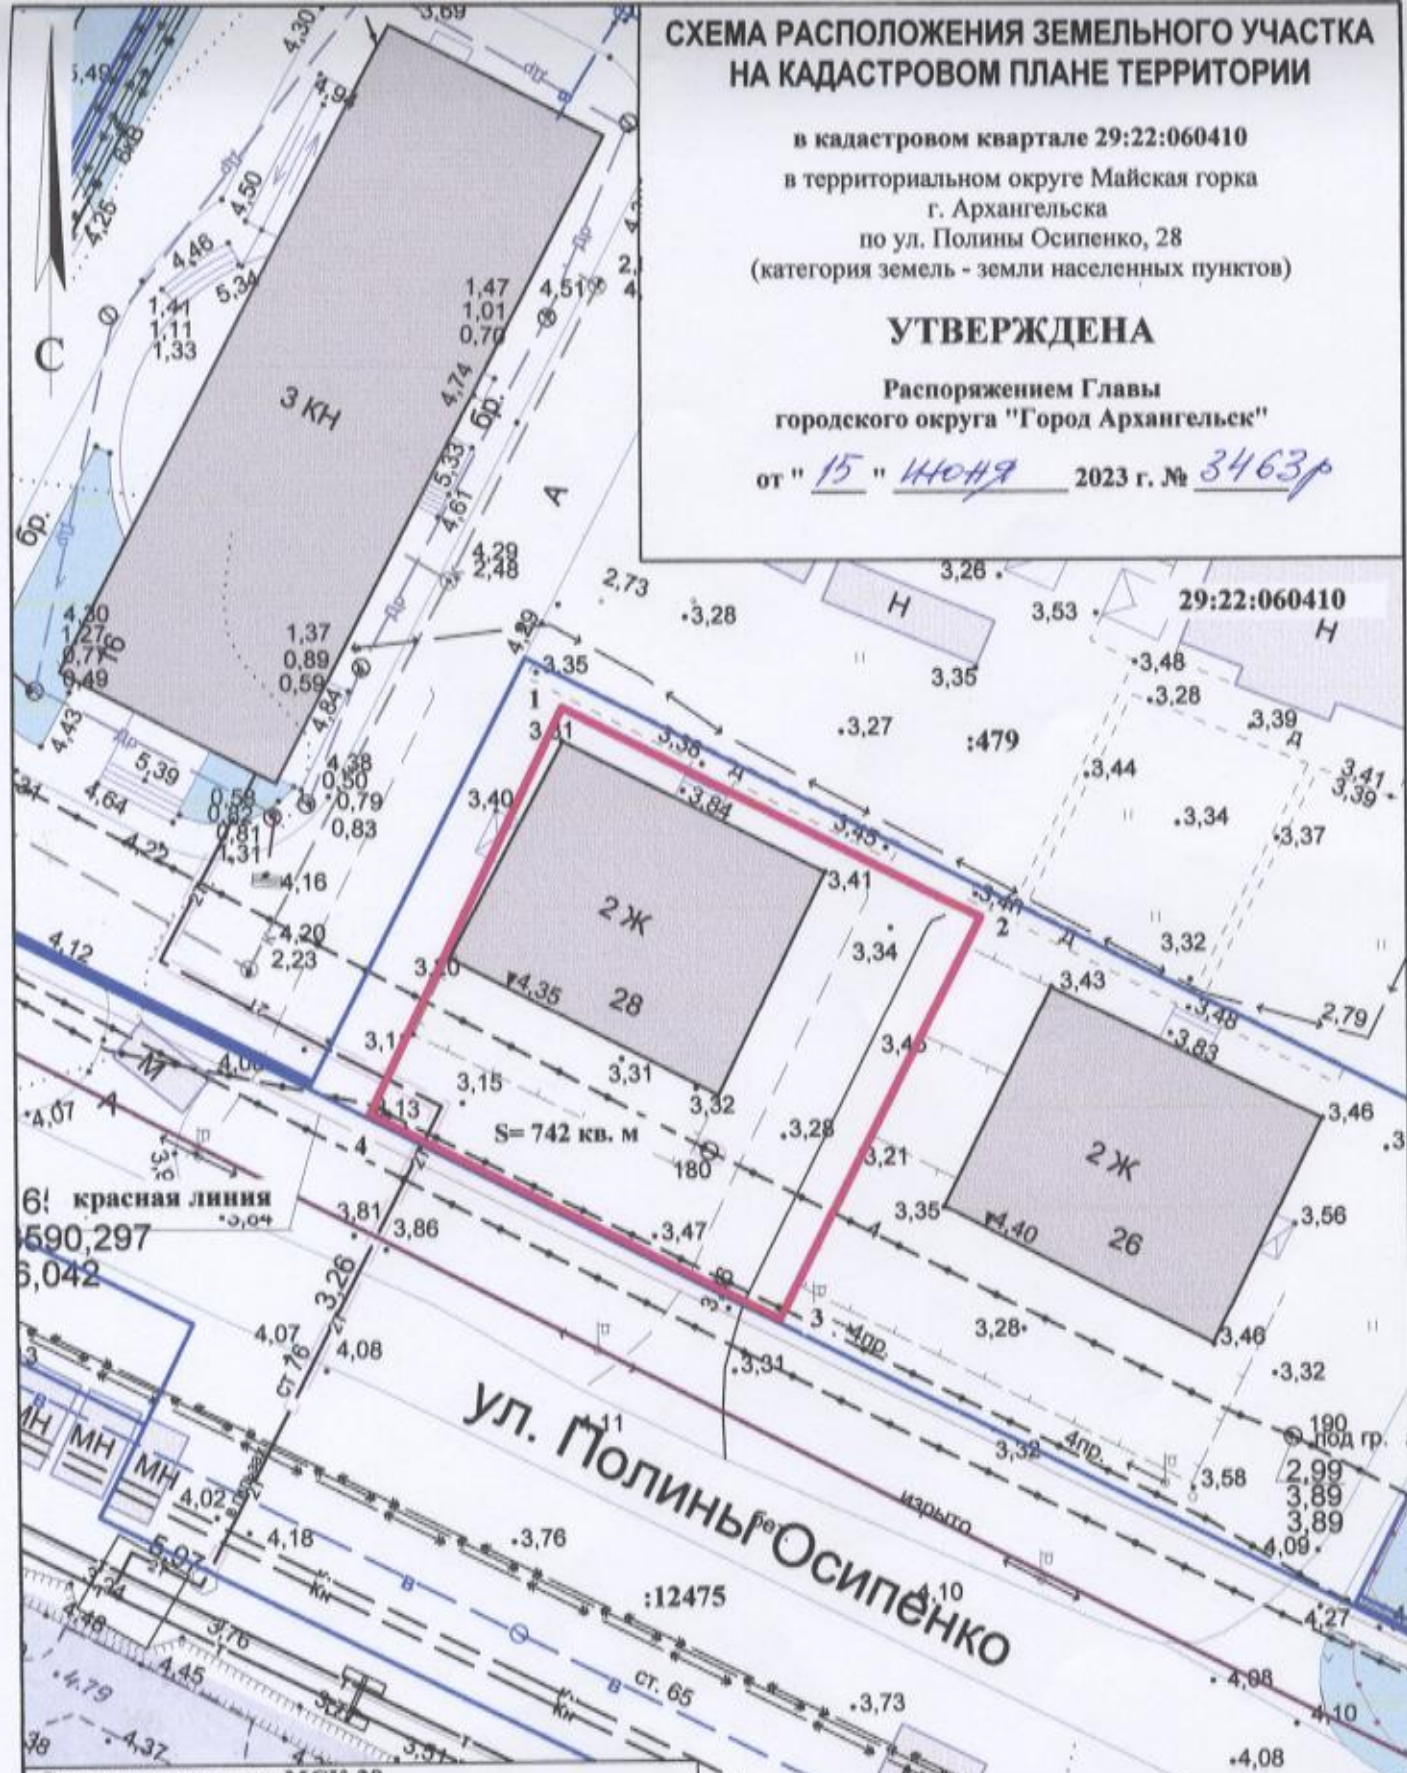

Система координат МСК-29

Условный номер земельного участка

Площадь земельного участка 742 кв. м

Обозначение  
характерных  
точек границ

координаты, м

X

Y

1

650473.15

2524206.64

2

650461.47

2524232.00

3

650437.08

2524220.73

4

650448.53

2524195.93

### УСЛОВНЫЕ ОБОЗНАЧЕНИЯ:

— граница образуемого земельного участка

— граница учтенных земельных участков

29:22:060410 номер кадастрового квартала

:479 кадастровый номер земельного участка

Масштаб 1 : 500