


# СХЕМА РАСПОЛОЖЕНИЯ ЗЕМЕЛЬНОГО УЧАСТКА НА КАДАСТРОВОМ ПЛАНЕ ТЕРРИТОРИИ

в кадастровом квартале 29:22:031614  
в Северном территориальном округе  
г.Архангельска  
по ул. Каботажной, 7  
(категория земель - земли населенных пунктов)

**УТВЕРЖДЕНА**  
Распоряжением Главы  
городского округа "Город Архангельск"

от "15" июня 2023 г. № 3466р

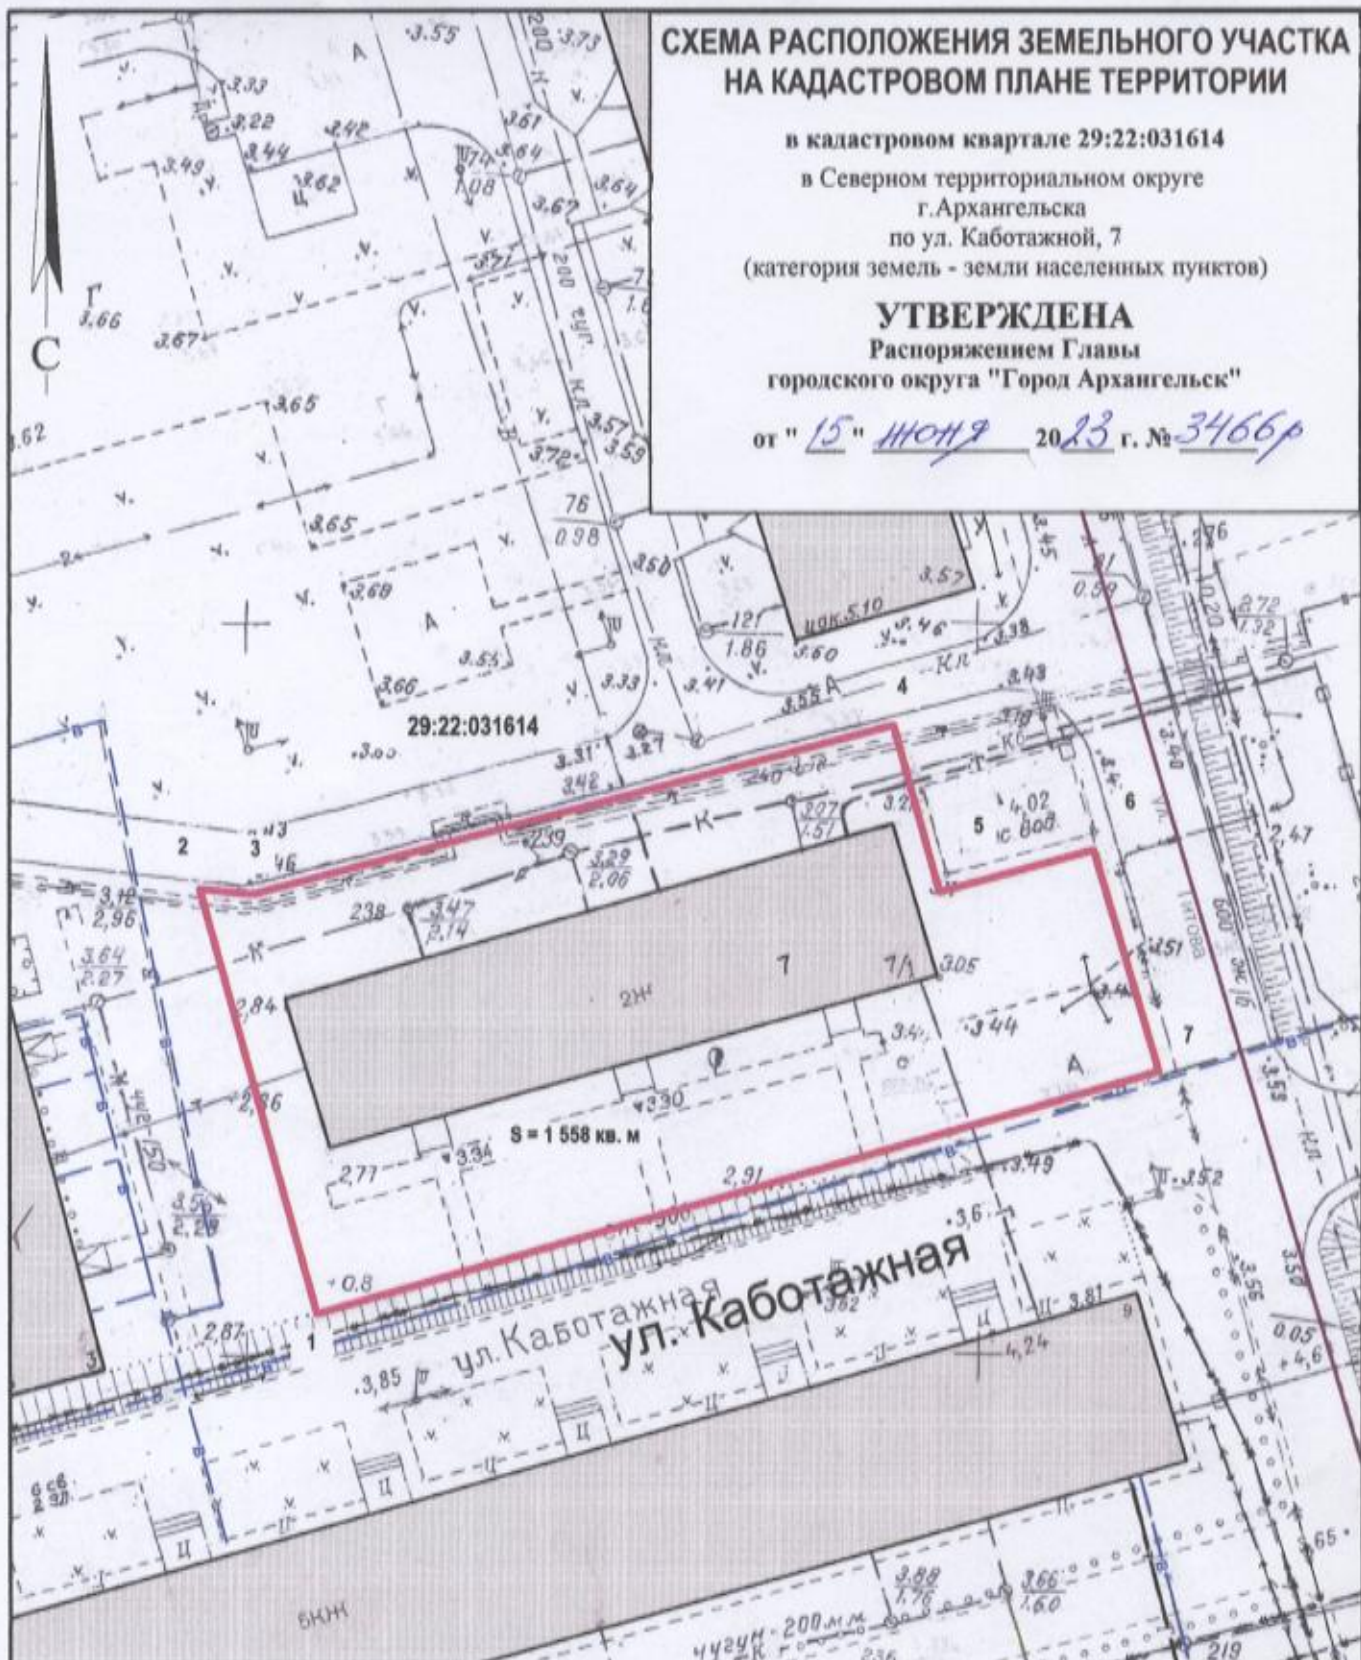

Система координат МСК-29

Условный номер земельного участка

Площадь земельного участка 1 558 кв.м

Обозначение  
характерных  
точек границ

координаты, м

	X	Y
1	656883.32	2522152.28
2	656912.05	2522143.22
3	656911.85	2522146.87
4	656925.00	2522190.23
5	656913.73	2522193.82
6	656916.98	2522204.24
7	656902.01	2522209.25

## УСЛОВНЫЕ ОБОЗНАЧЕНИЯ:

- изображение границ образуемого земельного участка
- изображение границ учтенных земельных участков
- 29:22:031614 надпись кадастрового номера кадастрового квартала
- :7 надпись кадастрового номера земельного участка

Масштаб 1 : 500