


Утверждено *распоряжением Администрации городского округа "Город Архангельск"*
от "1" *августа 2025* г. № *3686р*

Схема расположения земельного участка на кадастровом плане территории

в кадастровом квартале 29:22:030606 расположенного по адресу:
Российская Федерация, Архангельская область, г. Архангельск, ул. Побережная

Разрешенное использование: Ведение огородничества
Территориальная зона: Зона застройки индивидуальными жилыми домами (Ж1)

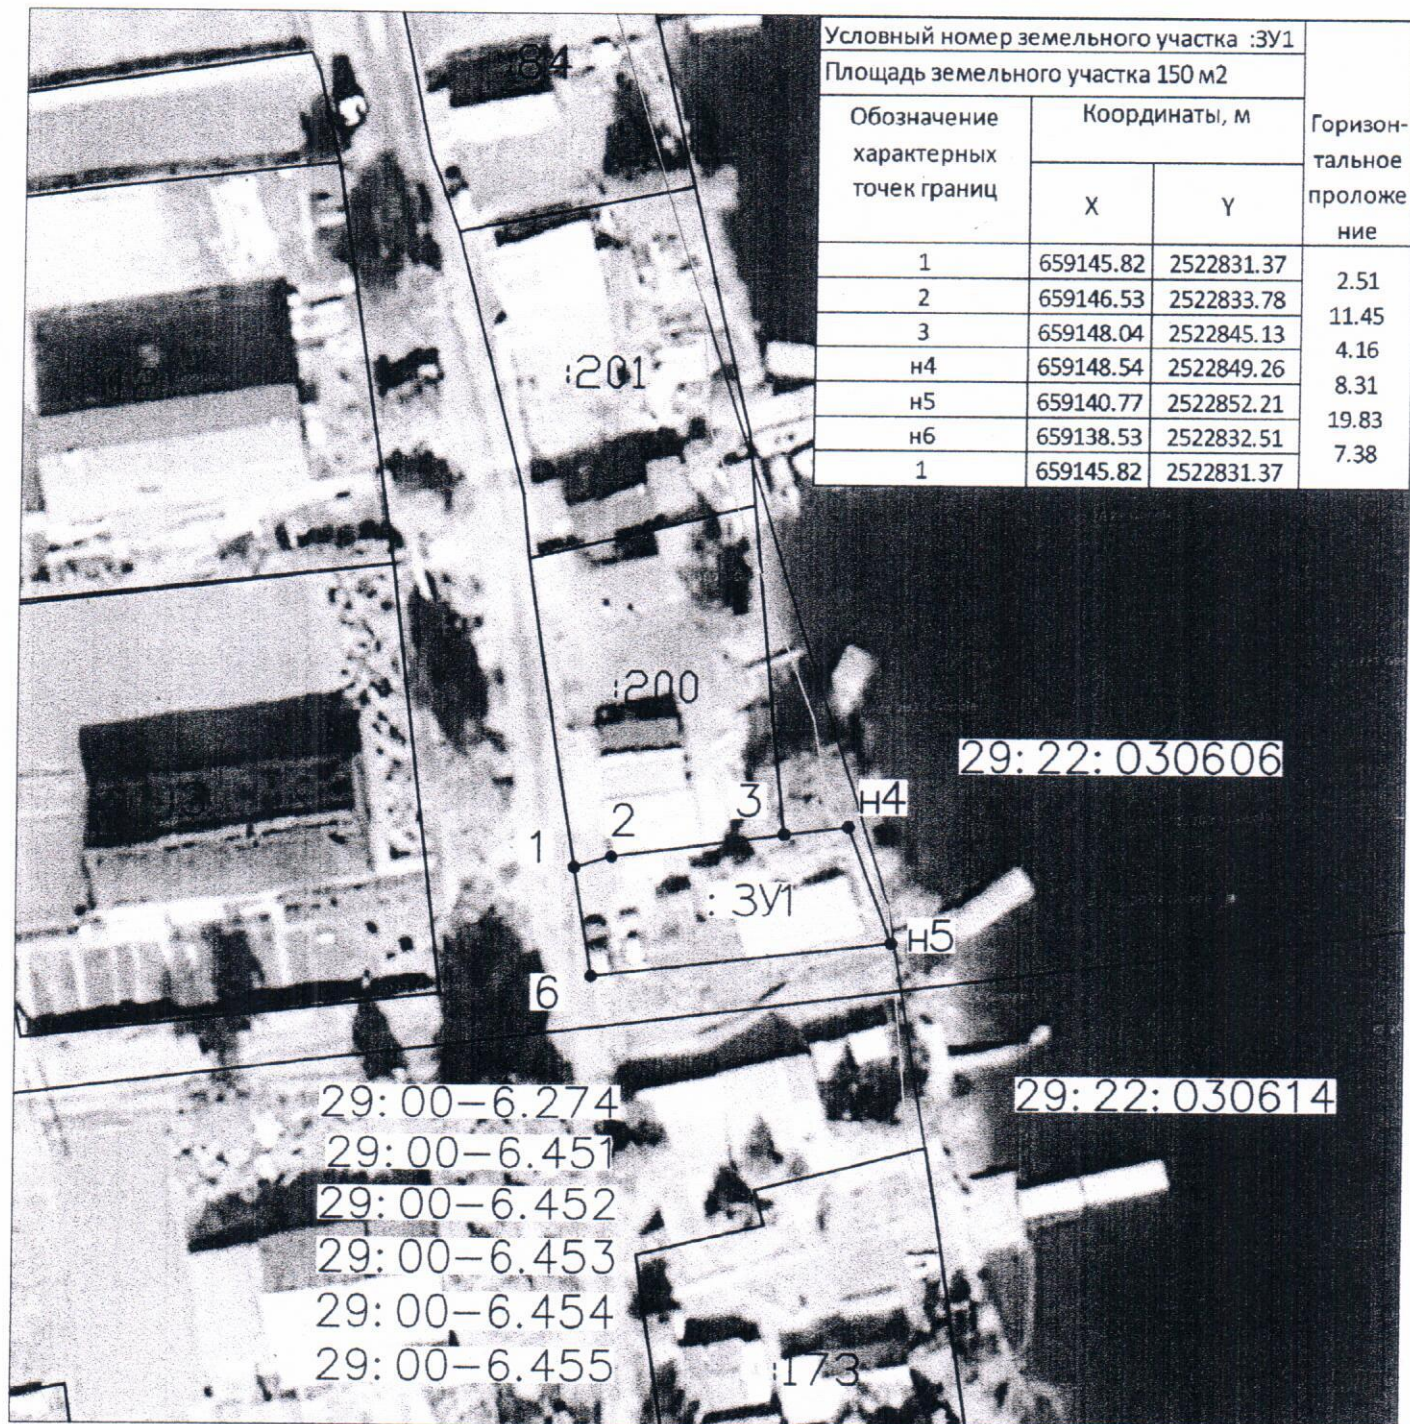

Масштаб 1:500 Система координат МСК-29 зона 2

Условные обозначения:

- вновь образованная граница земельного участка;
- границы земельных участков, имеющиеся в ЕГРН сведения о которых достаточны для определения их местоположения;
- 29:22:030606 - обозначение кадастрового квартала;
- :8 - земельный участок, данные о котором содержатся в ЕГРН;
- н1 - обозначение характерной точки земельного участка;
- :3У1 - обозначение образуемого земельного участка;
- 29:00-6.274 - обозначение ЗОУИТ. образуемый земельный участок расположен в ЗОУИТ 29:00-6.274, 29:00-6.450, 29:00-6.451, 29:00-6.452, 29:00-6.453, 29:00-6.454, 29:00-6.455.