

СХЕМА РАСПОЛОЖЕНИЯ ЗЕМЕЛЬНОГО УЧАСТКА НА КАДАСТРОВОМ ПЛАНЕ ТЕРРИТОРИИ

в кадастровом квартале 29:22:060105
в территориальном округе Майская горка
г. Архангельска по ул. Пинежской
(категория земель - земли населенных пунктов)


УТВЕРЖДЕНА

Распоряжением Администрации
городского округа "Город Архангельск"

от 1 августа 2025 г. № 3687р

29:22:060105

ул. Пинежская

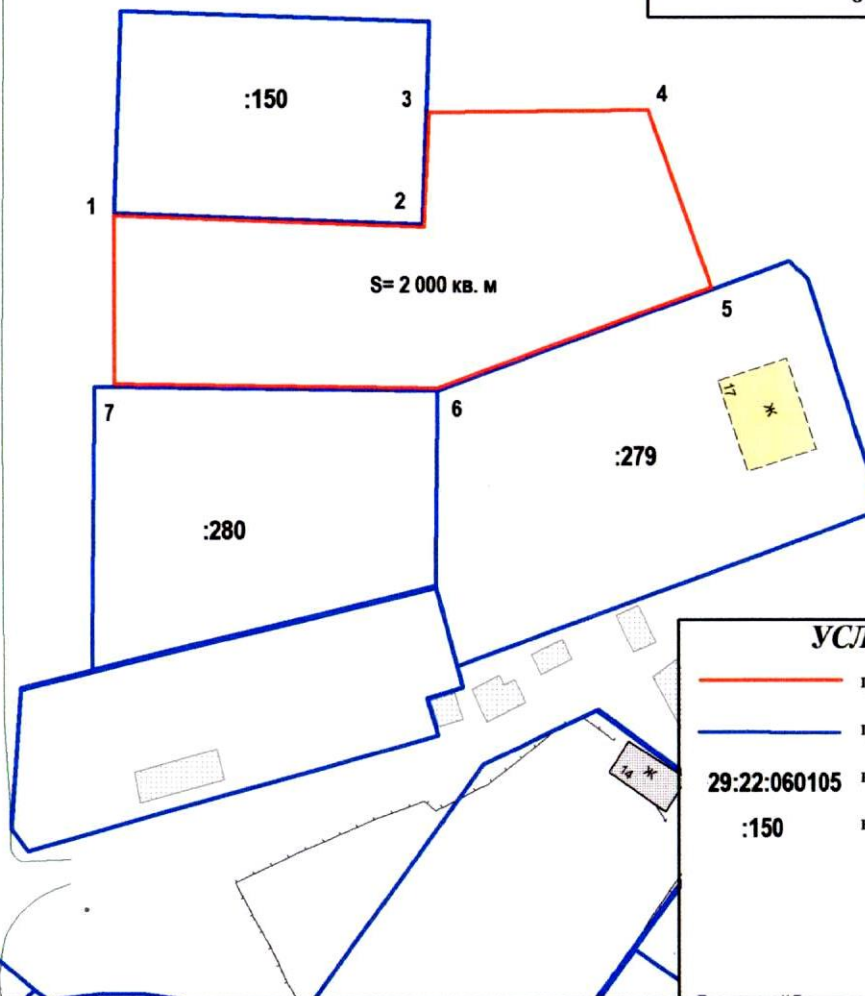

Система координат МСК-29

Условный номер земельного участка

Площадь земельного участка 2 000 кв. м

Обозначение характерных точек границ	координаты, м	
	X	Y
1	651074.63	2527593.16
2	651074.63	2527634.19
3	651089.46	2527634.19
4	651090.81	2527663.73
5	651067.40	2527673.00
6	651052.69	2527637.08
7	651051.66	2527594.01

УСЛОВНЫЕ ОБОЗНАЧЕНИЯ:

- граница образуемого земельного участка
- граница учтенного земельного участка
- 29:22:060105 номер кадастрового квартала
- :150 кадастровый номер земельного участка

Масштаб 1 : 1000