


170
08.07.24
+ Zeyf
08.07.2024

**СХЕМА РАСПОЛОЖЕНИЯ ЗЕМЕЛЬНОГО УЧАСТКА
НА КАДАСТРОВОМ ПЛАНЕ ТЕРРИТОРИИ**

в кадастровом квартале 29:22:022805
в Соломбальском территориальном округе
г. Архангельска
по ул. Якорной
(категория земель - земли населенных пунктов)

УТВЕРЖДЕНА
Распоряжением Главы
городского округа "Город Архангельск"
от " 26 " сентября 2024 г. № 4953р

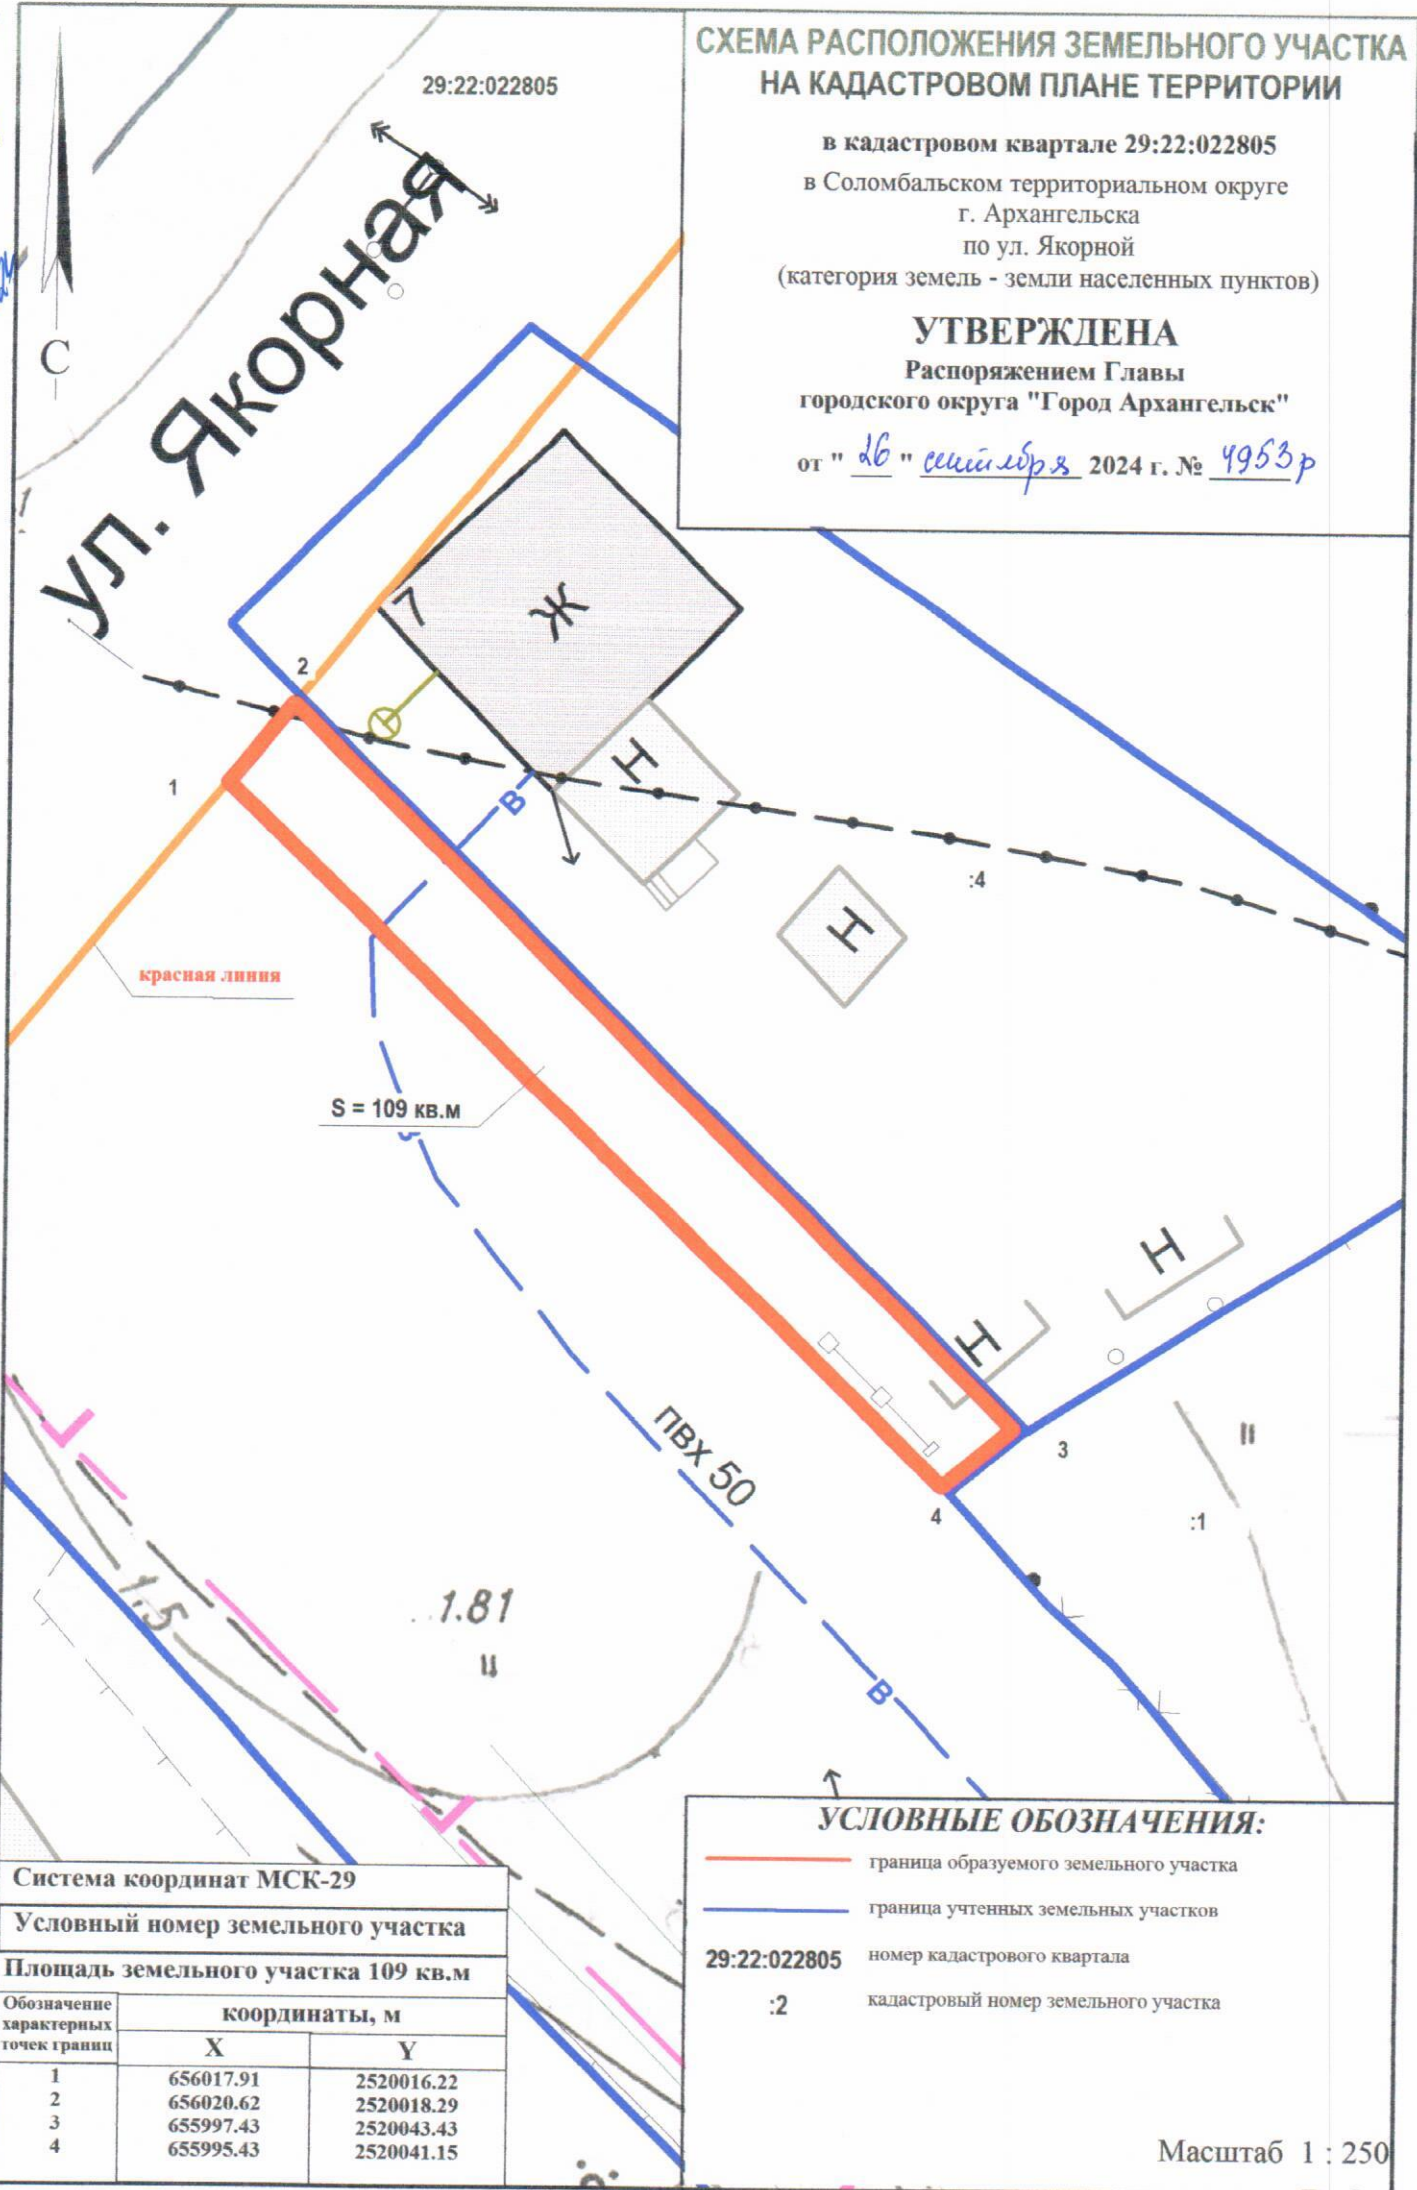

Система координат МСК-29		
Условный номер земельного участка		
Площадь земельного участка 109 кв.м		
Обозначение характерных точек границ	координаты, м	
	X	Y
1	656017.91	2520016.22
2	656020.62	2520018.29
3	655997.43	2520043.43
4	655995.43	2520041.15

УСЛОВНЫЕ ОБОЗНАЧЕНИЯ:

	граница образуемого земельного участка
	граница учтенных земельных участков
29:22:022805	номер кадастрового квартала
:2	кадастровый номер земельного участка

Масштаб 1 : 250