


СХЕМА РАСПОЛОЖЕНИЯ ЗЕМЕЛЬНОГО УЧАСТКА НА КАДАСТРОВОМ ПЛАНЕ ТЕРРИТОРИИ

в кадастровом квартале 29:22:050509
в Ломоносовском территориальном округе
г. Архангельска
по проспекту Новгородскому, 101, корпус 1
(категория земель - земли населенных пунктов)

УТВЕРЖДЕНА
Распоряжением Главы
городского округа "Город Архангельск"

от " 6 " февраля 20 24 г. № 519/0

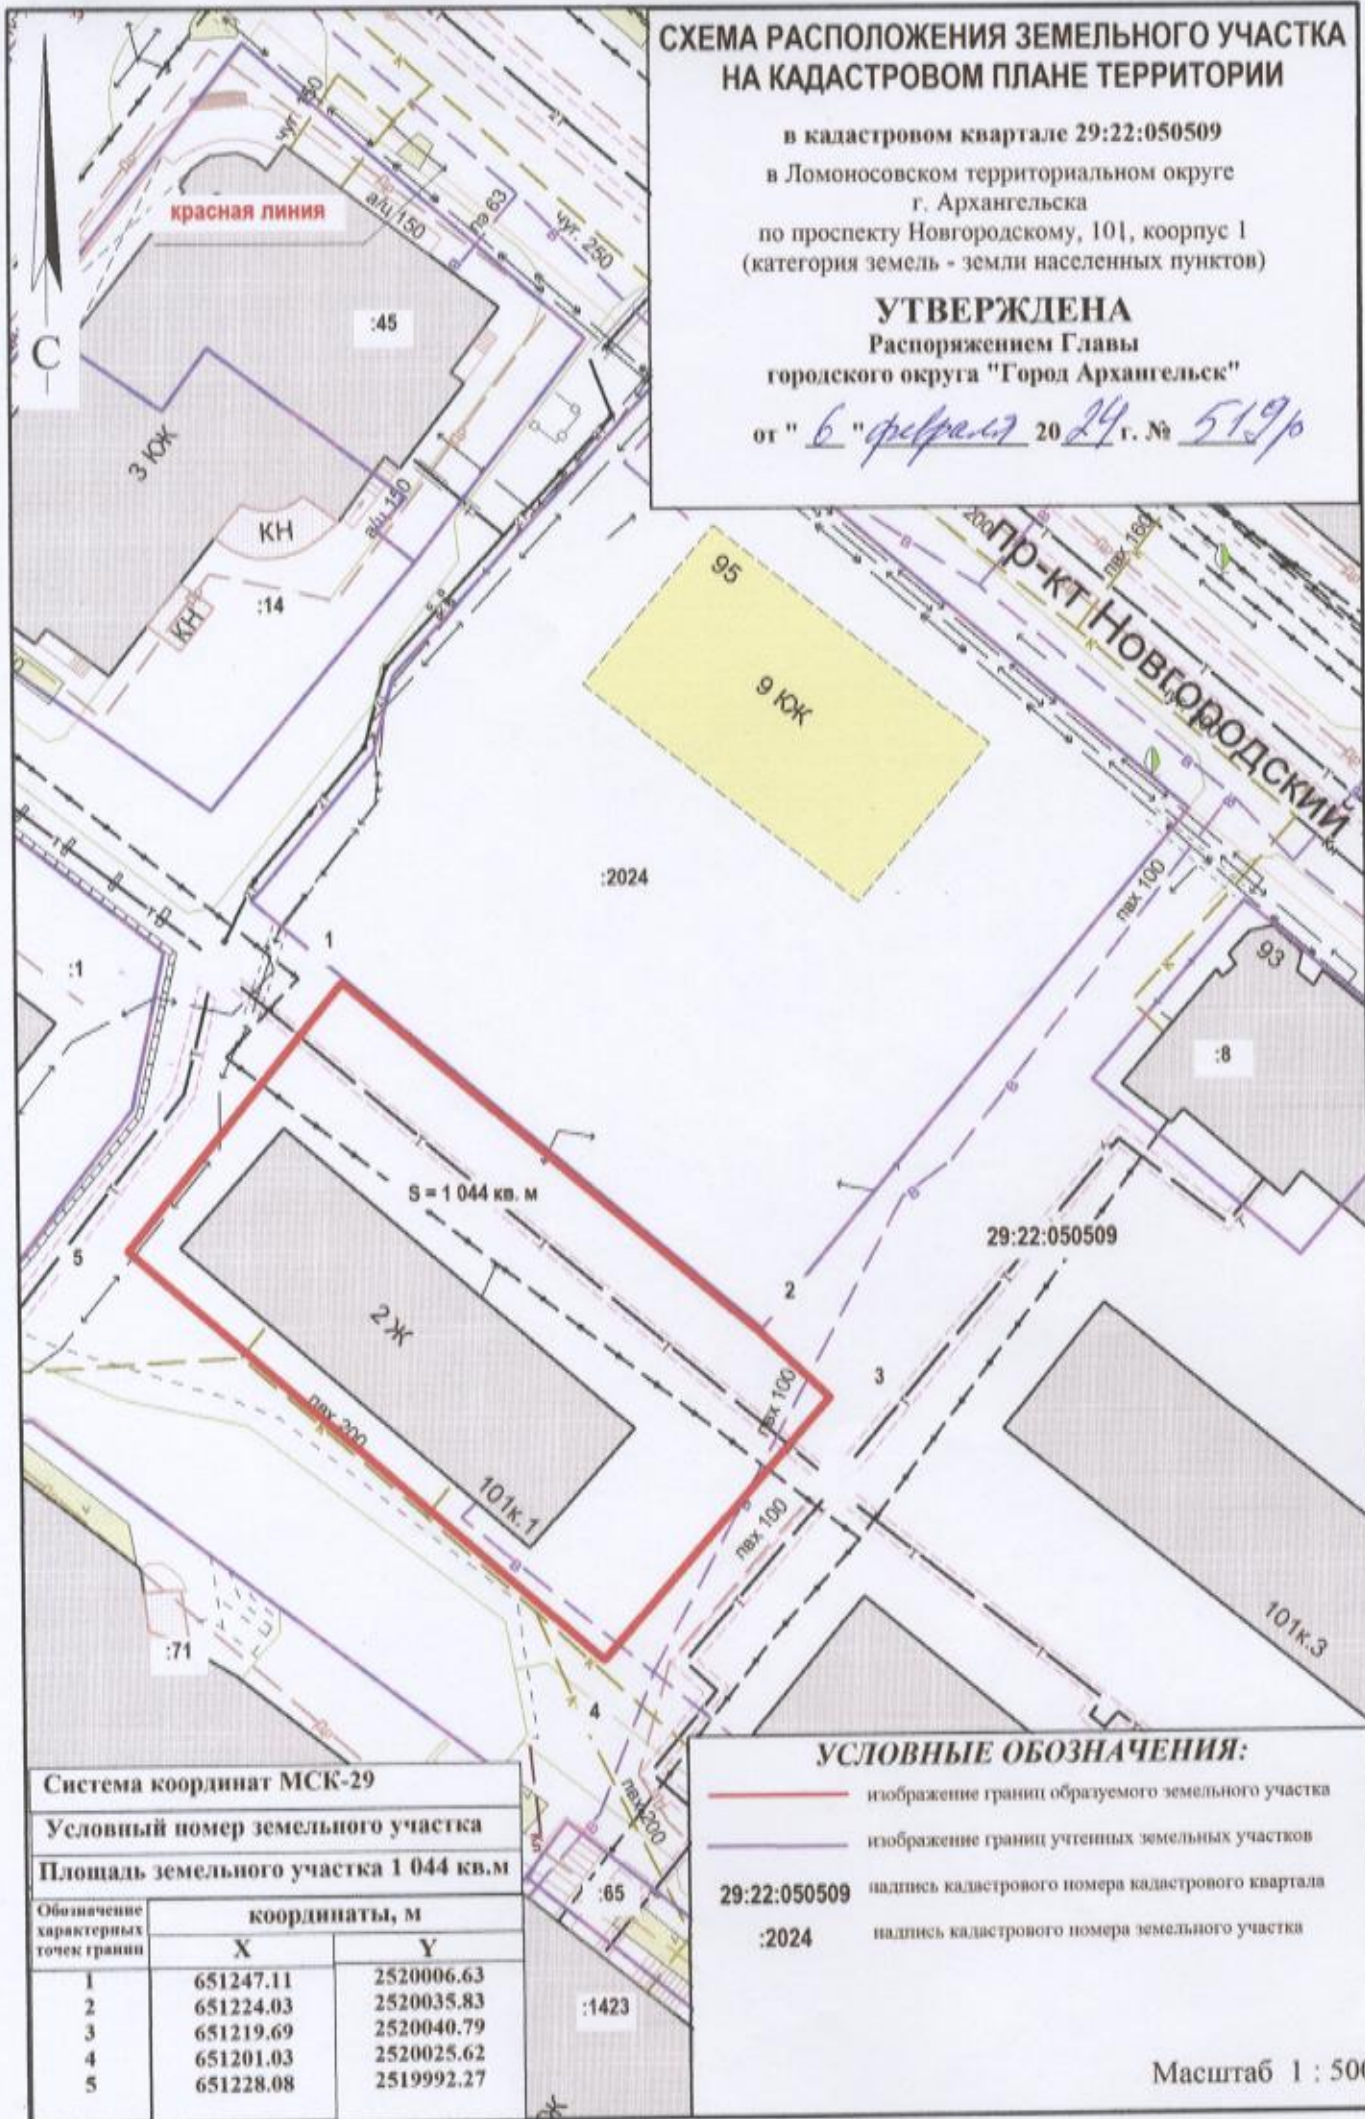

Система координат МСК-29		
Условный номер земельного участка		
Площадь земельного участка 1 044 кв.м		
Обозначение характерных точек границы	координаты, м	
	X	Y
1	651247.11	2520006.63
2	651224.03	2520035.83
3	651219.69	2520040.79
4	651201.03	2520025.62
5	651228.08	2519992.27

- УСЛОВНЫЕ ОБОЗНАЧЕНИЯ:**
- изображение границ образуемого земельного участка
 - изображение границ учтенных земельных участков
 - 29:22:050509 надпись кадастрового номера кадастрового квартала
 - :2024 надпись кадастрового номера земельного участка

Масштаб 1 : 500