


**СХЕМА РАСПОЛОЖЕНИЯ ЗЕМЕЛЬНОГО УЧАСТКА
НА КАДАСТРОВОМ ПЛАНЕ ТЕРРИТОРИИ**

в кадастровом квартале 29:22:073006
в территориальном округе Варавино-Фактория
г.Архангельска
по проспекту Ленинградскому, 384, корпус 2
(категория земель - земли населенных пунктов)

УТВЕРЖДЕНА

Распоряжением Главы
городского округа "Город Архангельск"

от " 5 " октября 2023 г. № 5639р

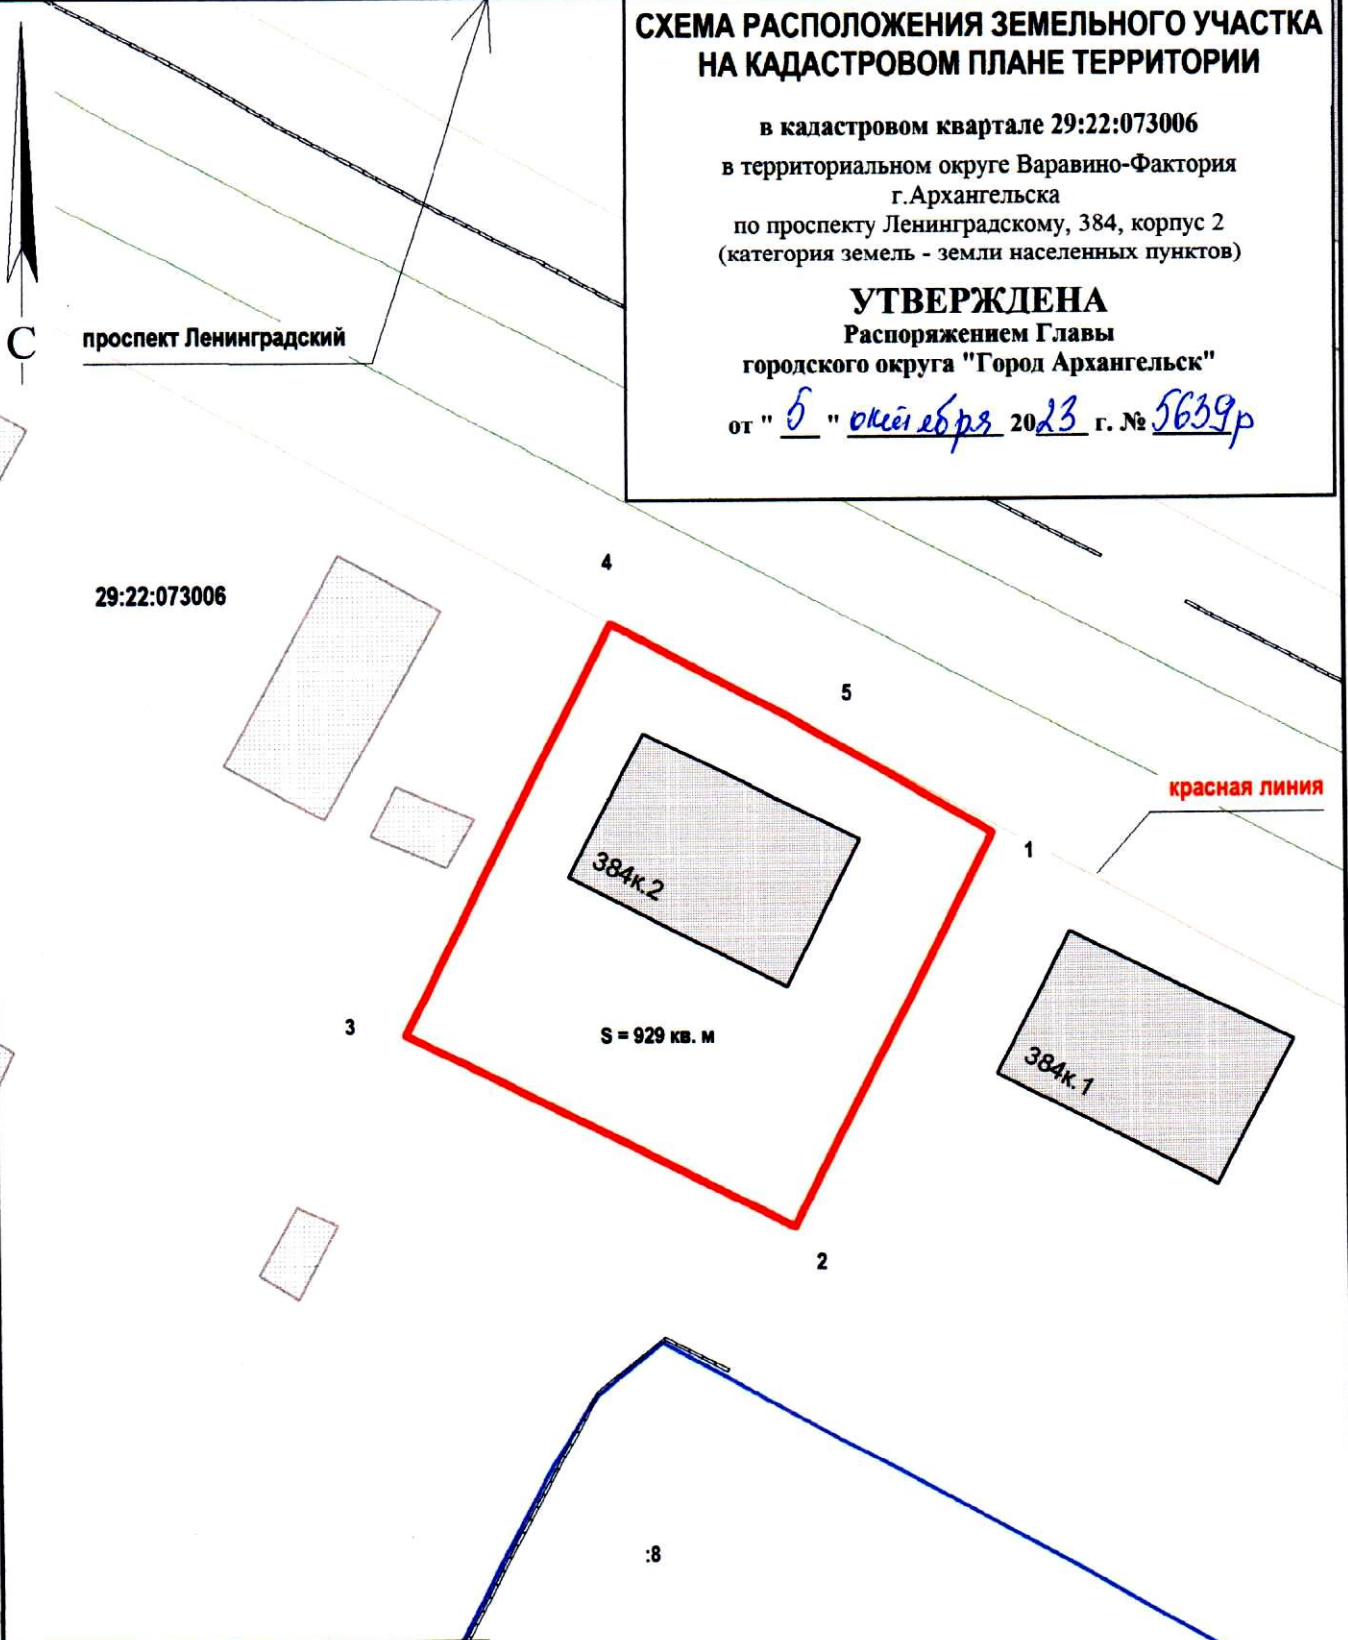

Система координат МСК-29		
Условный номер земельного участка		
Площадь земельного участка 929 кв.м		
Обозначение характерных точек границ	координаты, м	
	X	Y
1	645395.13	2530098.30
2	645367.50	2530085.61
3	645379.96	2530058.56
4	645408.79	2530071.74
5	645402.78	2530083.99

УСЛОВНЫЕ ОБОЗНАЧЕНИЯ:

	изображение границ образуемого земельного участка
	изображение границ учтенных земельных участков
29:22:073006	надпись кадастрового номера кадастрового квартала
:8	надпись кадастрового номера земельного участка

Масштаб 1 : 500