

# СХЕМА РАСПОЛОЖЕНИЯ ЗЕМЕЛЬНОГО УЧАСТКА НА КАДАСТРОВОМ ПЛАНЕ ТЕРРИТОРИИ

Местоположение земельного участка: Архангельская обл., г. Архангельск,  
Соломбальский территориальный округ, по улице Малой  
Категория земель: Земли населённых пунктов  
Разрешенное использование: ведение огородничества  
Общая площадь (кв.м.): 400  
Номер кадастрового квартала: 29:22:020430  
Территориальная зона: Ж1

УТВЕРЖДЕНА:


Распоряжением Главы  
городского округа "Город Архангельск"

от 27 ноября 2025г. № 6014р

29:22:020430

Условные обозначения:

- граница кадастрового квартала;
- существующая граница, имеющаяся в ЕПРН сведения о которой достаточны для определения ее местоположения;
- вновь образованная часть границы, сведения о которой достаточны для определения ее местоположения;
- существующая граница, имеющаяся в ЕПРН сведения о которой недостаточны для определения ее местоположения;
- вновь образованная часть границы, сведения о которой недостаточны для определения ее местоположения;
- 1 - характеристика точки границы земельного участка, сведения ЕПРН о которой не соответствуют требованиям, установленным в соответствии с федеральным законом N 218-ФЗ от 13 июля 2015 г.
- н1 - характеристика точки границы земельного участка, сведения ЕПРН о которой соответствуют требованиям, установленным в соответствии с федеральным законом N 218-ФЗ от 13 июля 2015 г.
- н2 - характеристика точки границы земельного участка, сведения о которой отсутствуют в ЕПРН, местоположение которой определено при кадастровых работах (новая характеристика точки)
- л - ликвидированная точка границы, сведения о которой не позволяют однозначно определить ее положение на местности;
- л1 - ликвидированная точка границы, сведения о которой позволяют однозначно определить ее положение на местности;
- 3У1 - обозначение образуемого земельного участка;
- 2 - обозначение кадастрового номера исходного земельного участка;
- 3 - обозначение кадастрового номера земельного участка;
- 29:00:000000 - обозначение кадастрового номера округа недвижимости;
- 29:00:000000:0000 - обозначение кадастрового квартала;
- 29:00:000000:0000 - обозначение кадастрового номера участка недвижимости;
- граница охранный зоны для ЛЭП, расположенная на территории образуемого земельного участка;
- граница охранный зоны для линии связи, расположенная на территории образуемого земельного участка;

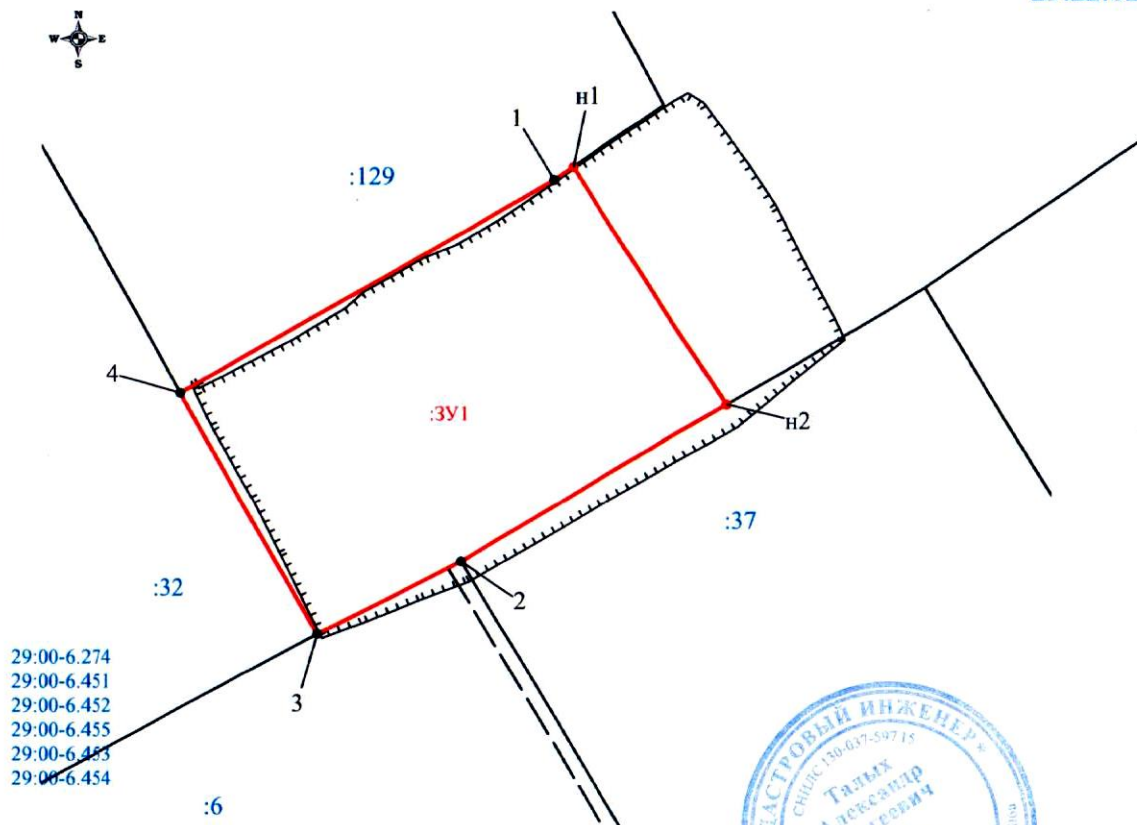

| Обозначение<br>характерных<br>точек границ | Координаты |            | Длины сторон |
|--------------------------------------------|------------|------------|--------------|
|                                            | X          | Y          |              |
| Площадь земельного участка 400 кв.м        |            |            |              |
| 1                                          | 660693,43  | 2518049,31 |              |
| н1                                         | 660694,17  | 2518050,43 | 1,34         |
| н2                                         | 660681,03  | 2518058,96 | 15,67        |
| 2                                          | 660672,34  | 2518044,10 | 17,21        |
| 3                                          | 660668,30  | 2518036,26 | 8,82         |
| 4                                          | 660681,62  | 2518028,62 | 15,36        |
| 1                                          | 660693,43  | 2518049,31 | 23,82        |

|                     |         |            |               |
|---------------------|---------|------------|---------------|
| Номер регистрации   |         |            | Масштаб 1:400 |
| Кадастровый инженер | Подпись | Дата       | Лист 1        |
| Талых А.С.          |         | 08.10.2025 | Листов 1      |

## Примечания:

1. Площадь образуемого земельного участка является проектной
2. Указанное значение площади может быть изменено при проведении кадастровых работ не более, чем на десять процентов

Исполнитель: Веселкова Эльвира Павловна 8 (8182) 47-68-99