


СХЕМА РАСПОЛОЖЕНИЯ ЗЕМЕЛЬНОГО УЧАСТКА НА КАДАСТРОВОМ ПЛАНЕ ТЕРРИТОРИИ

в кадастровом квартале 29:22:060703
в территориальном округе Майская горка
г. Архангельска, по ул. Дружбы
(категория земель - земли населенных пунктов)

УТВЕРЖДЕНА

Распоряжением Главы
городского округа "Город Архангельск"

от 25 декабря 2025 года № 6631/р

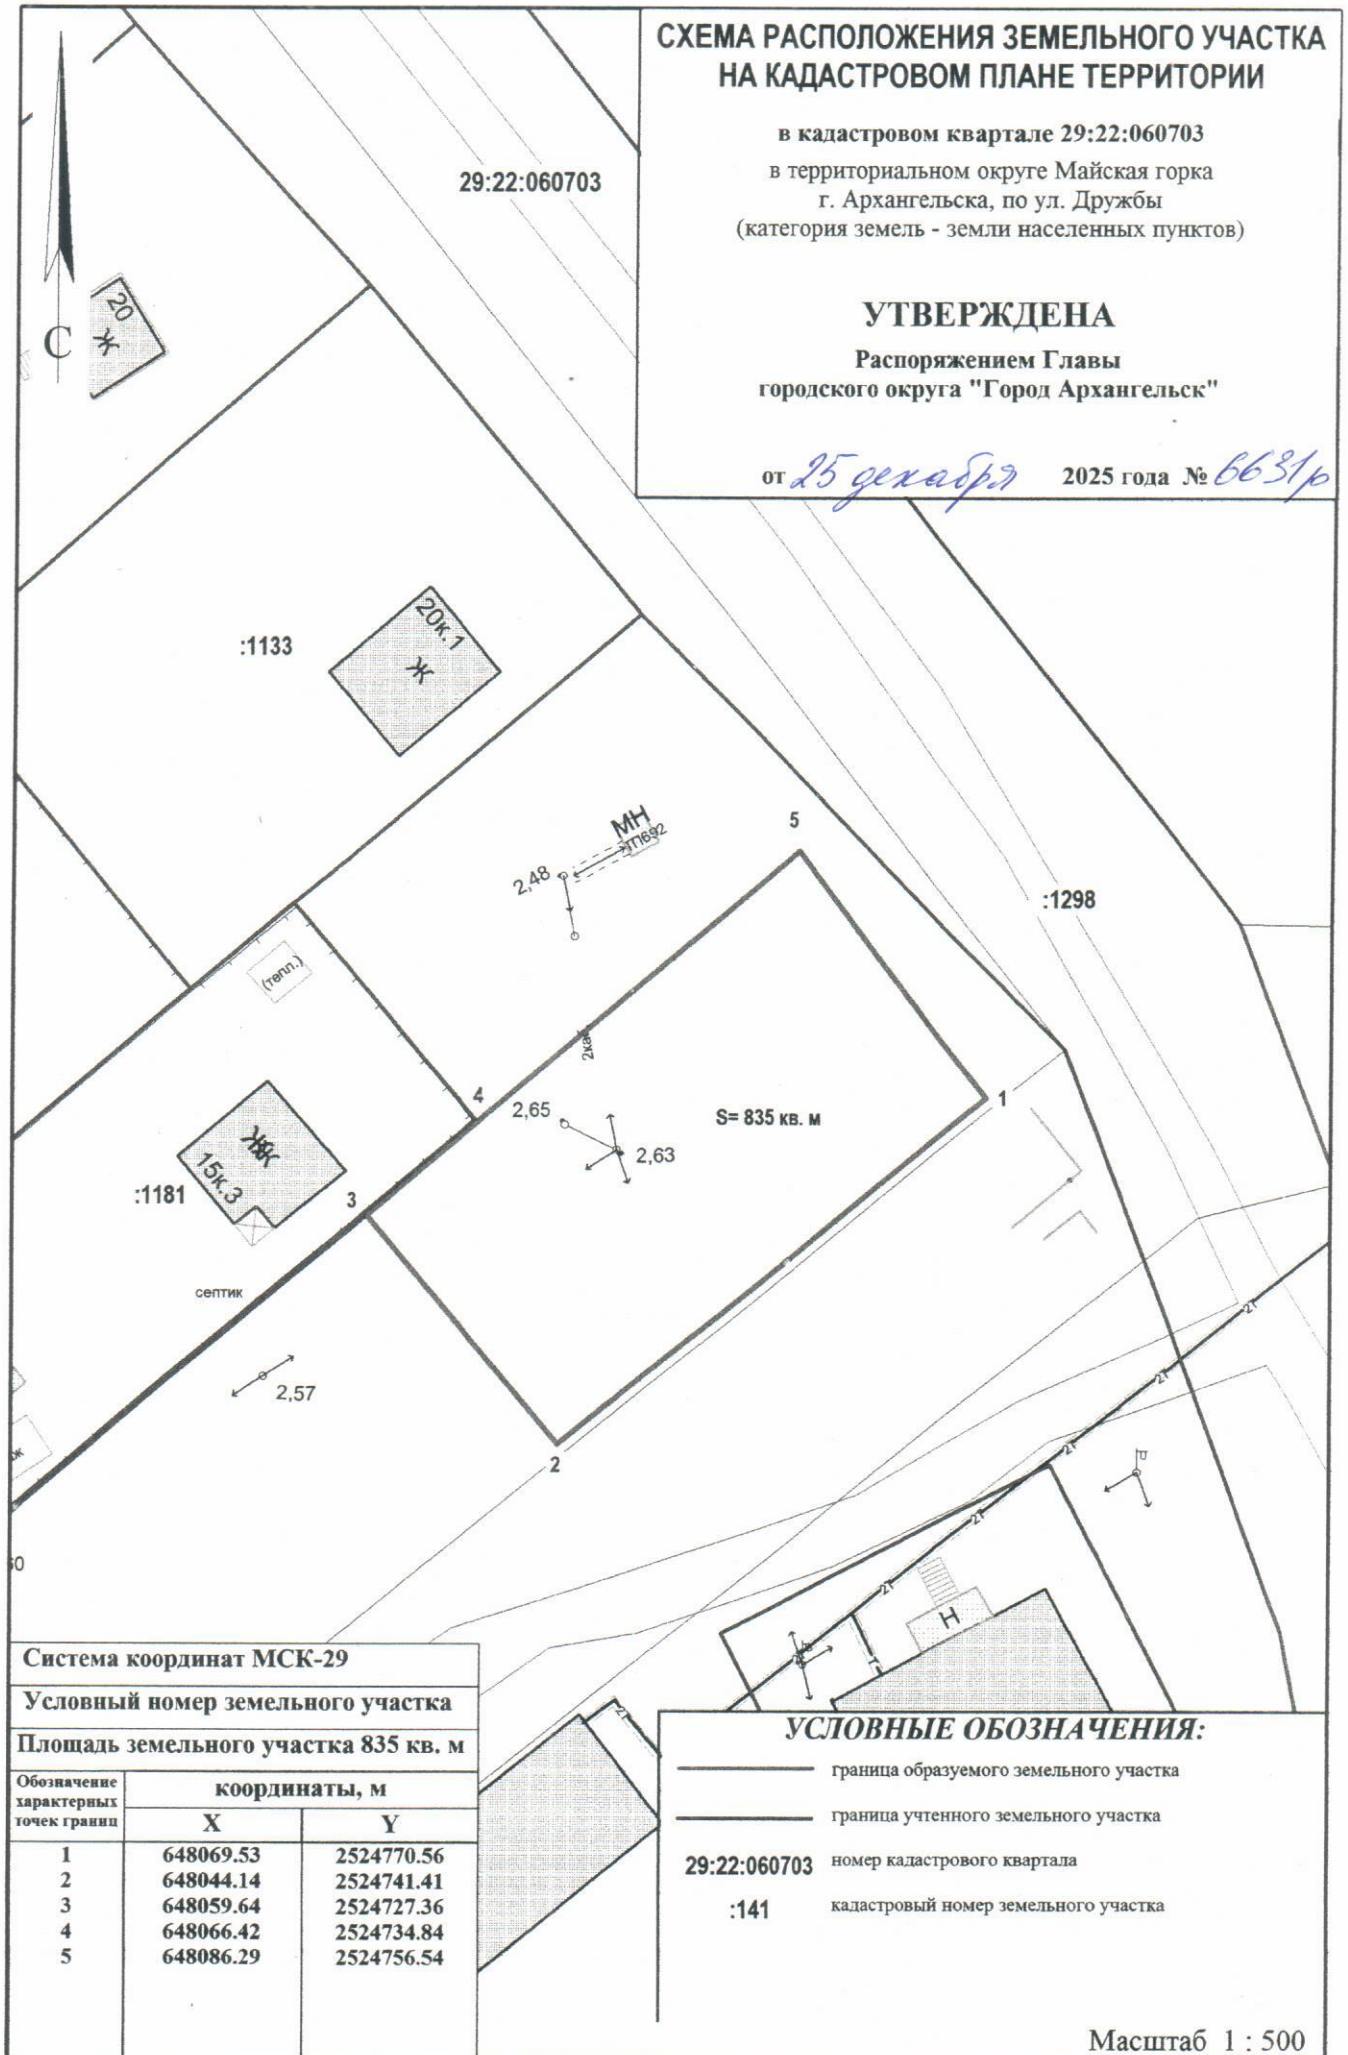

Система координат МСК-29

Условный номер земельного участка

Площадь земельного участка 835 кв. м

Обозначение характерных точек границ	координаты, м	
	X	Y
1	648069.53	2524770.56
2	648044.14	2524741.41
3	648059.64	2524727.36
4	648066.42	2524734.84
5	648086.29	2524756.54

УСЛОВНЫЕ ОБОЗНАЧЕНИЯ:

- граница образуемого земельного участка
- граница учтенного земельного участка

29:22:060703 номер кадастрового квартала

:141 кадастровый номер земельного участка

Масштаб 1 : 500