


СХЕМА РАСПОЛОЖЕНИЯ ЗЕМЕЛЬНОГО УЧАСТКА НА КАДАСТРОВОМ ПЛАНЕ ТЕРРИТОРИИ

в кадастровом квартале 29:22:030606
в Северном территориальном округе
г. Архангельска
по ул. Богового В.Г.
(категория земель - земли населенных пунктов)

УТВЕРЖДЕНА
Распоряжением Главы
городского округа "Город Архангельск"

от "25" декабря 2023 г. № 7337р

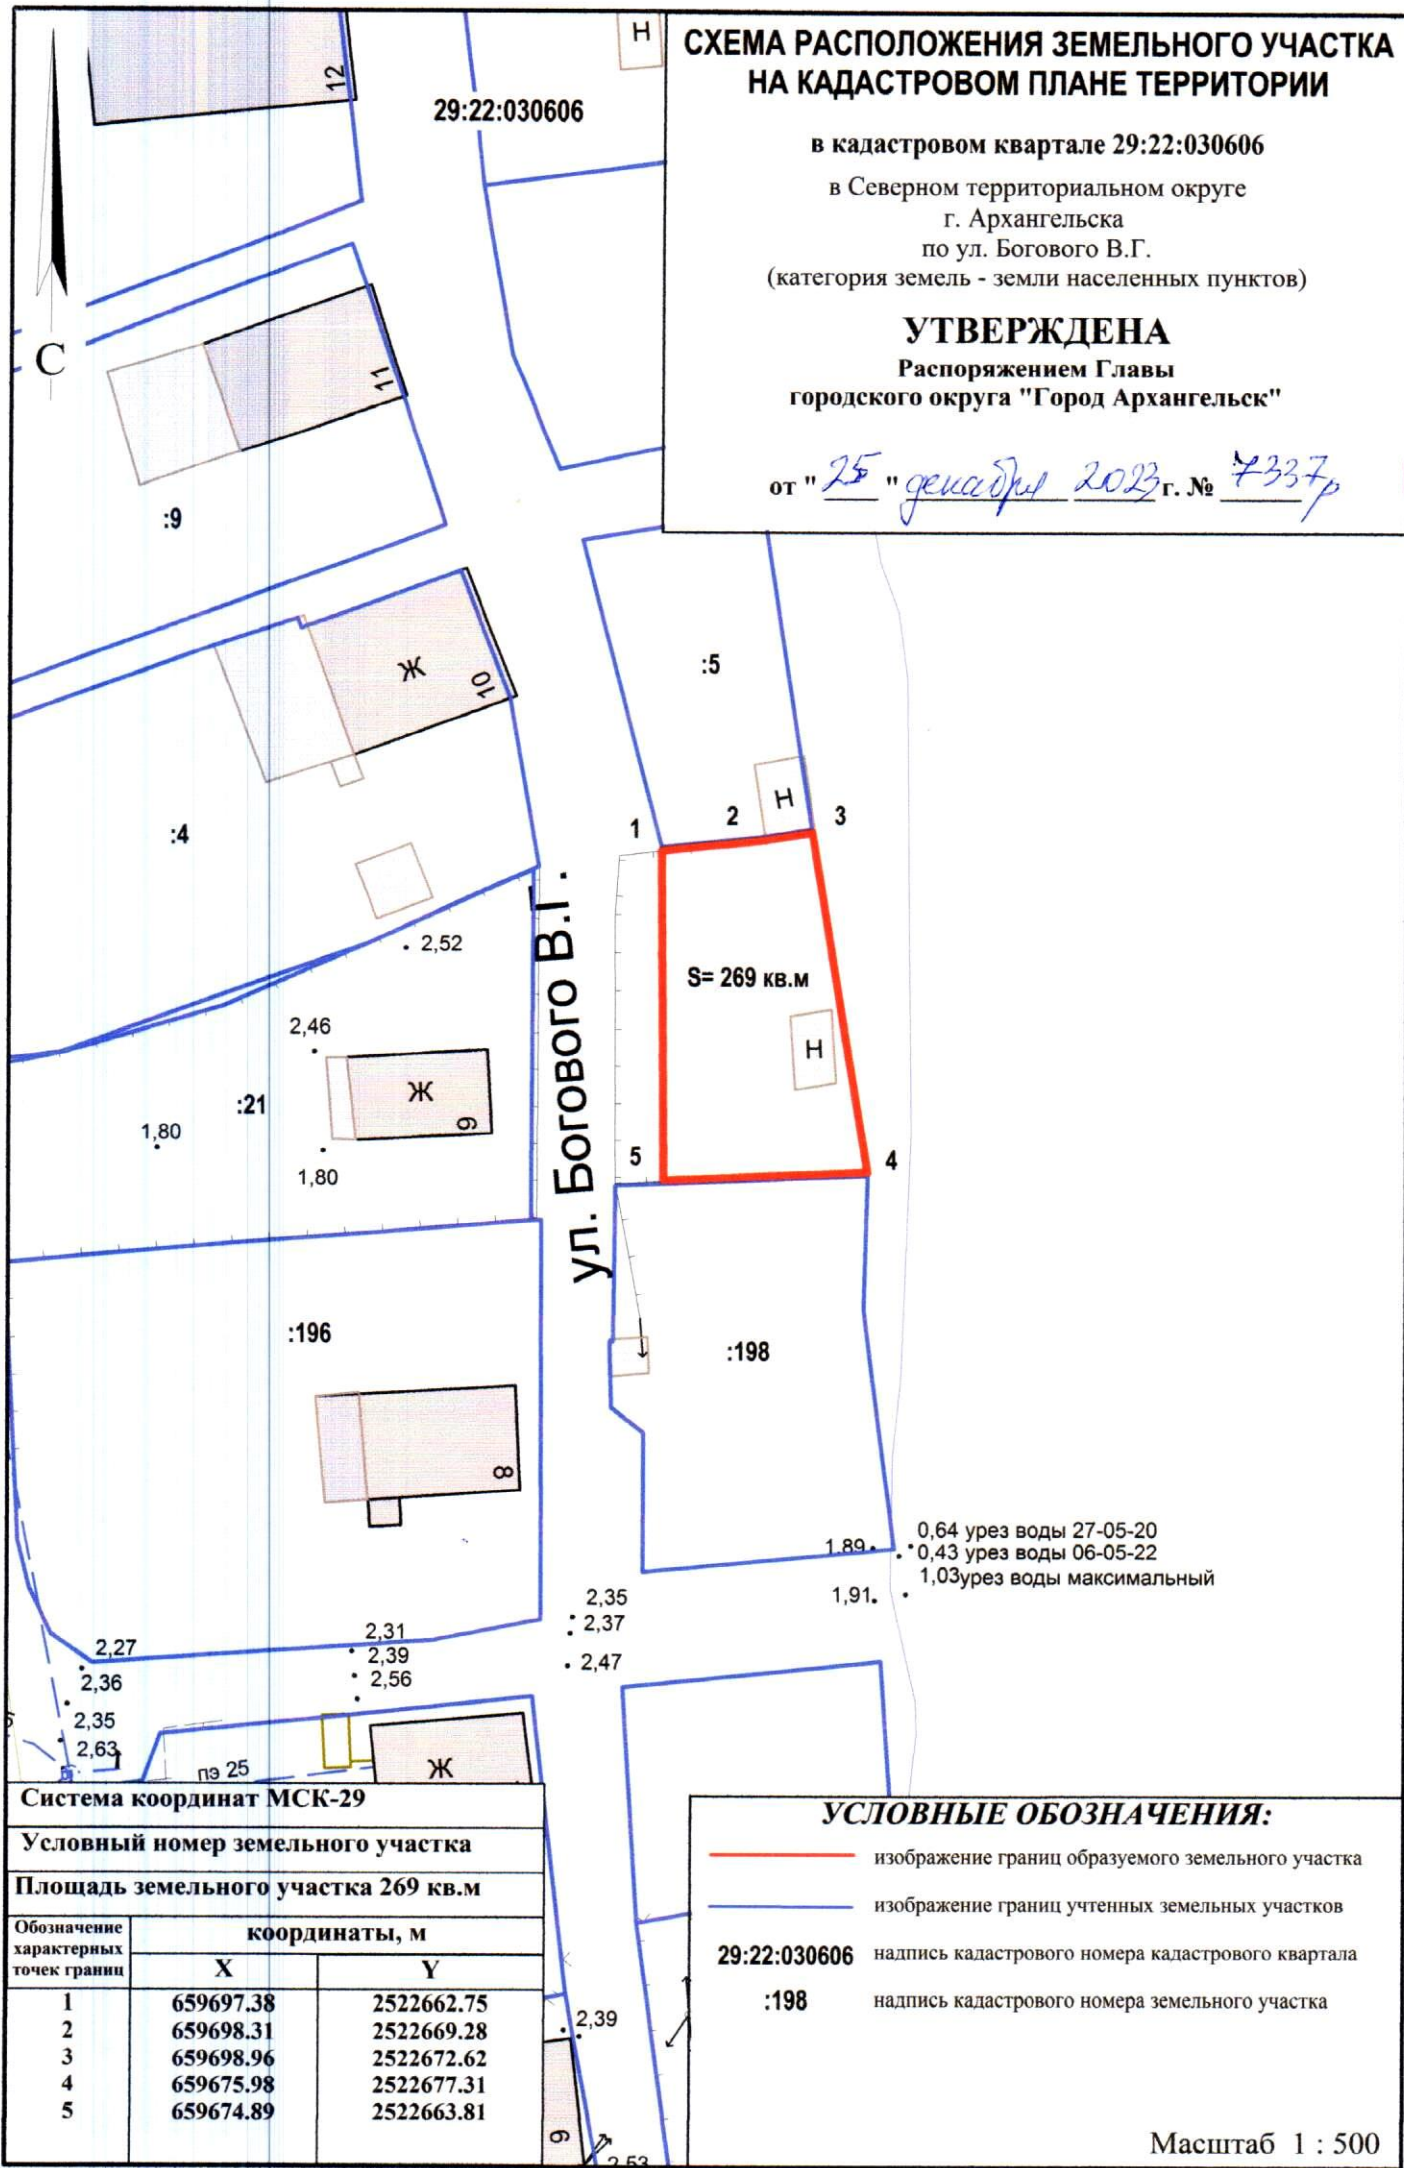

ул. Богового В.Г.

S= 269 кв.м

0,64 урез воды 27-05-20
0,43 урез воды 06-05-22
1,03 урез воды максимальный

Система координат МСК-29

Условный номер земельного участка

Площадь земельного участка 269 кв.м

Обозначение характерных точек границ	координаты, м	
	X	Y
1	659697.38	2522662.75
2	659698.31	2522669.28
3	659698.96	2522672.62
4	659675.98	2522677.31
5	659674.89	2522663.81

УСЛОВНЫЕ ОБОЗНАЧЕНИЯ:

- изображение границ образуемого земельного участка
- изображение границ учтенных земельных участков
- 29:22:030606 надпись кадастрового номера кадастрового квартала
- :198 надпись кадастрового номера земельного участка

Масштаб 1 : 500