


**СХЕМА РАСПОЛОЖЕНИЯ ЗЕМЕЛЬНОГО УЧАСТКА
НА КАДАСТРОВОМ ПЛАНЕ ТЕРРИТОРИИ**

в кадастровом квартале 29:22:090401
в г. Архангельске, Цигломенский территориальный округ,
по ул. Комбинатовской
(категория земель - земли населенных пунктов)

УТВЕРЖДЕНА
Распоряжением Главы городского округа
"Город Архангельск"

от "26" февраля 2015 г. № 93р

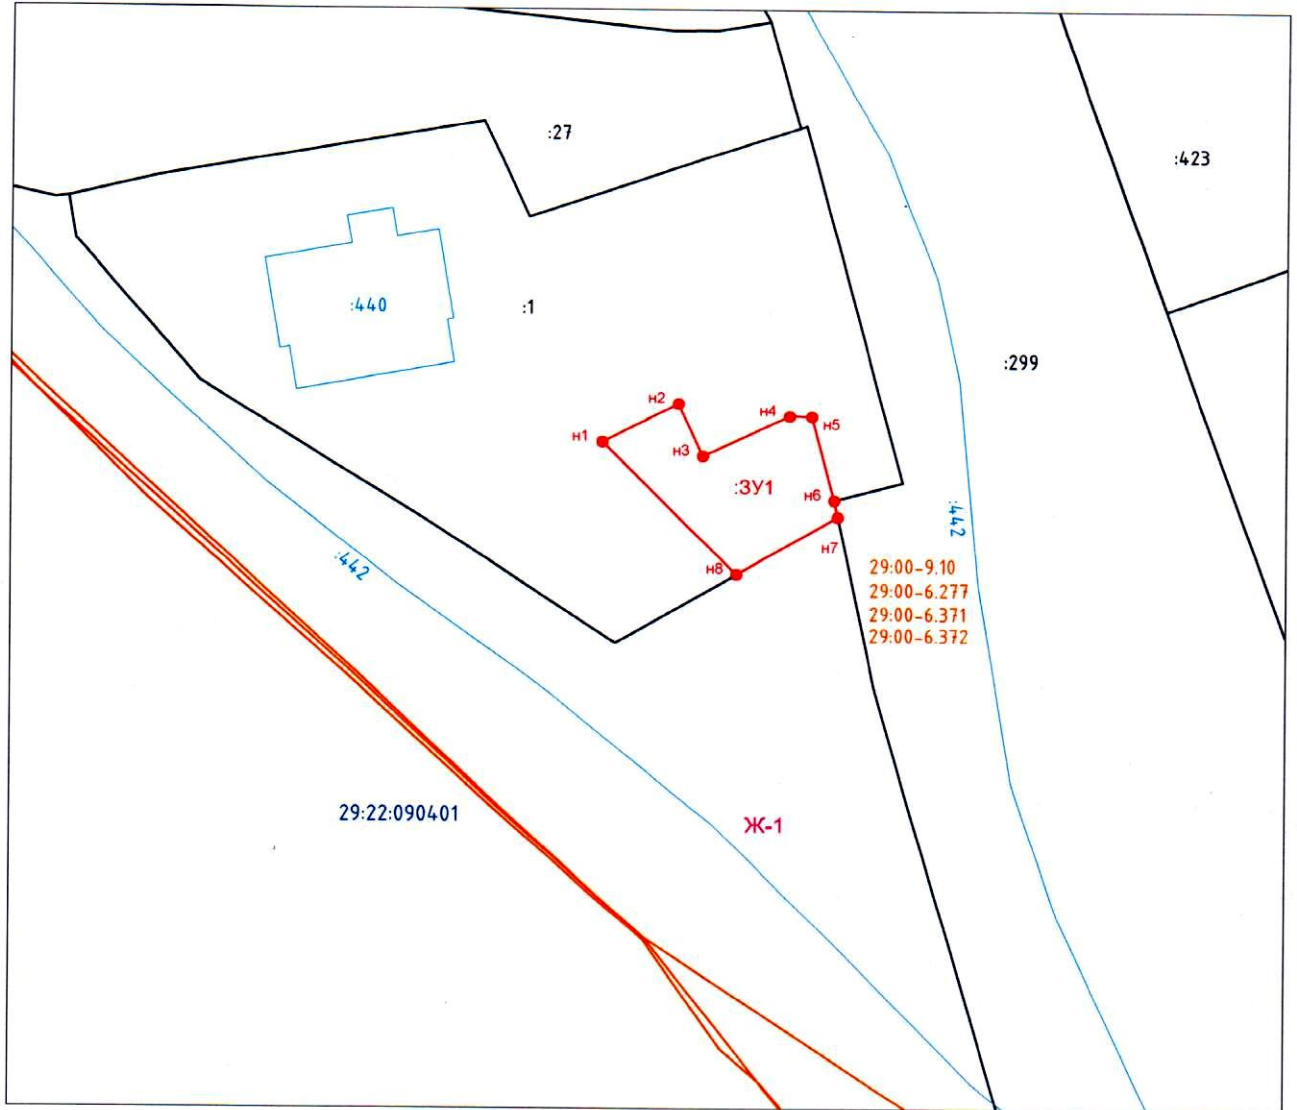

Масштаб 1:500

Условные обозначения:

- существующая граница земельного участка, имеющиеся в ЕГРН сведения о которой достаточны для определения ее местоположения;
- граница земельного участка, образуемая при проведении кадастровых работ;
- 29:00-6.277 - граница ЗОУИТ и её реестровый номер по данным ЕГРН;
- :440 - граница объектов капитального строительства и его реестровый номер по данным ЕГРН;
- :137 - номер существующего земельного участка в кадастровом квартале;
- :3У1 - обозначение образуемого земельного участка;
- 52 ● - обозначение и наименование характерной точки границы существующего земельного участка, сведения о которой позволяют однозначно определить ее местоположение на местности;
- n1 ● - обозначение и наименование характерной вновь образуемой точки границы земельного участка, сведения о которой позволяют однозначно определить ее местоположение на местности;
- Ж-1 - обозначение территориальной зоны;
- 29:22:090401 - номер кадастрового квартала.

Примечание:
Ж-1 - Зона застройки индивидуальными жилыми домами.

Каталог координат поворотных точек границ земельных участков

| Условный номер земельного участка :3У1 | | |
|--|------------|------------|
| Площадь земельного участка 104 кв. м | | |
| Номер точки | Координаты | |
| | X | Y |
| n1 | 649621.74 | 2512334.23 |
| n2 | 649624.41 | 2512339.46 |
| n3 | 649620.77 | 2512341.15 |
| n4 | 649623.58 | 2512347.11 |
| n5 | 649623.56 | 2512348.65 |
| n6 | 649617.73 | 2512350.22 |
| n7 | 649616.57 | 2512350.46 |
| n8 | 649612.55 | 2512343.51 |
| n1 | 649621.74 | 2512334.23 |

Система координат: МСК-29