

УТВЕРЖДЕНА
Распоряжением Главы
городского округа "Город Архангельск"
от "12" сентября 2025 г. № 4360р

Схема расположения земельного участка
на кадастровом плане территории
кадастрового квартала № 29:22:081003


Местоположение: Архангельская область, городской округ "Город Архангельск",
город Архангельск, Исакогорский территориальный округ, улица Адмирала Макарова

Категория земель - земли населенных пунктов

Условный номер земельного участка -

Площадь земельного участка 400 кв.м.

Обозначение характерных точек границ	Координаты, м (Система координат: МСК-29)	
	X	Y
н1	645401.37	2523143.07
н2	645404.19	2523145.66
н3	645410.23	2523154.01
н4	645411.72	2523157.36
н5	645415.29	2523166.73
н6	645416.26	2523170.58
н7	645421.15	2523201.28
н8	645413.27	2523202.01
н9	645409.41	2523164.09
н10	645401.17	2523153.59
н11	645397.24	2523150.90

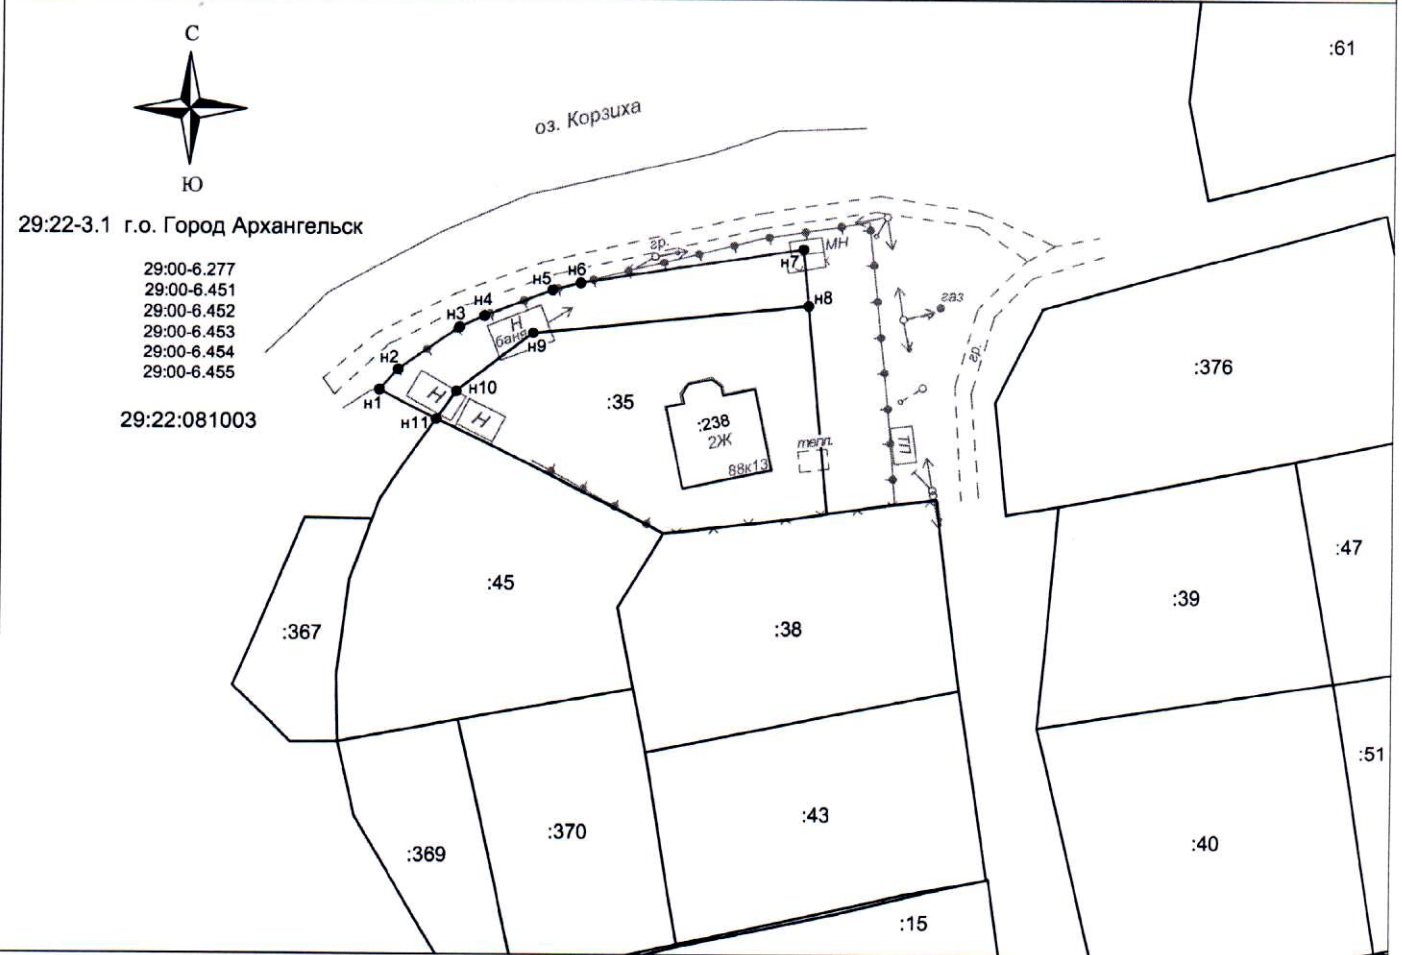

Условные обозначения:

- граница кадастрового квартала;
- граница вновь образованного земельного участка;
- существующая часть границы земельного участка, контура объекта капитального строительства (ОКС), сведения о которых имеются в ЕГРН;
- граница зоны с особыми условиями использования территории;
- н1 - обозначение новой характерной точки границы образуемого земельного участка, сведения о которой позволяют однозначно определить ее положение на местности;
- 29:22:081003 - номер кадастрового квартала;
- :35 - номер существующего земельного участка, ОКС в кадастровом квартале;
- 29:22-3.1 - реестровый номер границы муниципального образования, зоны с особыми условиями использования территории.

Масштаб 1:1000

