


# СХЕМА РАСПОЛОЖЕНИЯ ЗЕМЕЛЬНОГО УЧАСТКА НА КАДАСТРОВОМ ПЛАНЕ ТЕРРИТОРИИ

в кадастровом квартале 29:22:011308  
в Маймаксанском территориальном округе  
г. Архангельска  
по ул. Победы, 104  
(категория земель - земли населенных пунктов)

## УТВЕРЖДЕНА

Распоряжением Главы городского округа  
"Город Архангельск"

от " 12 " сентября 20 25 г. № 4361р

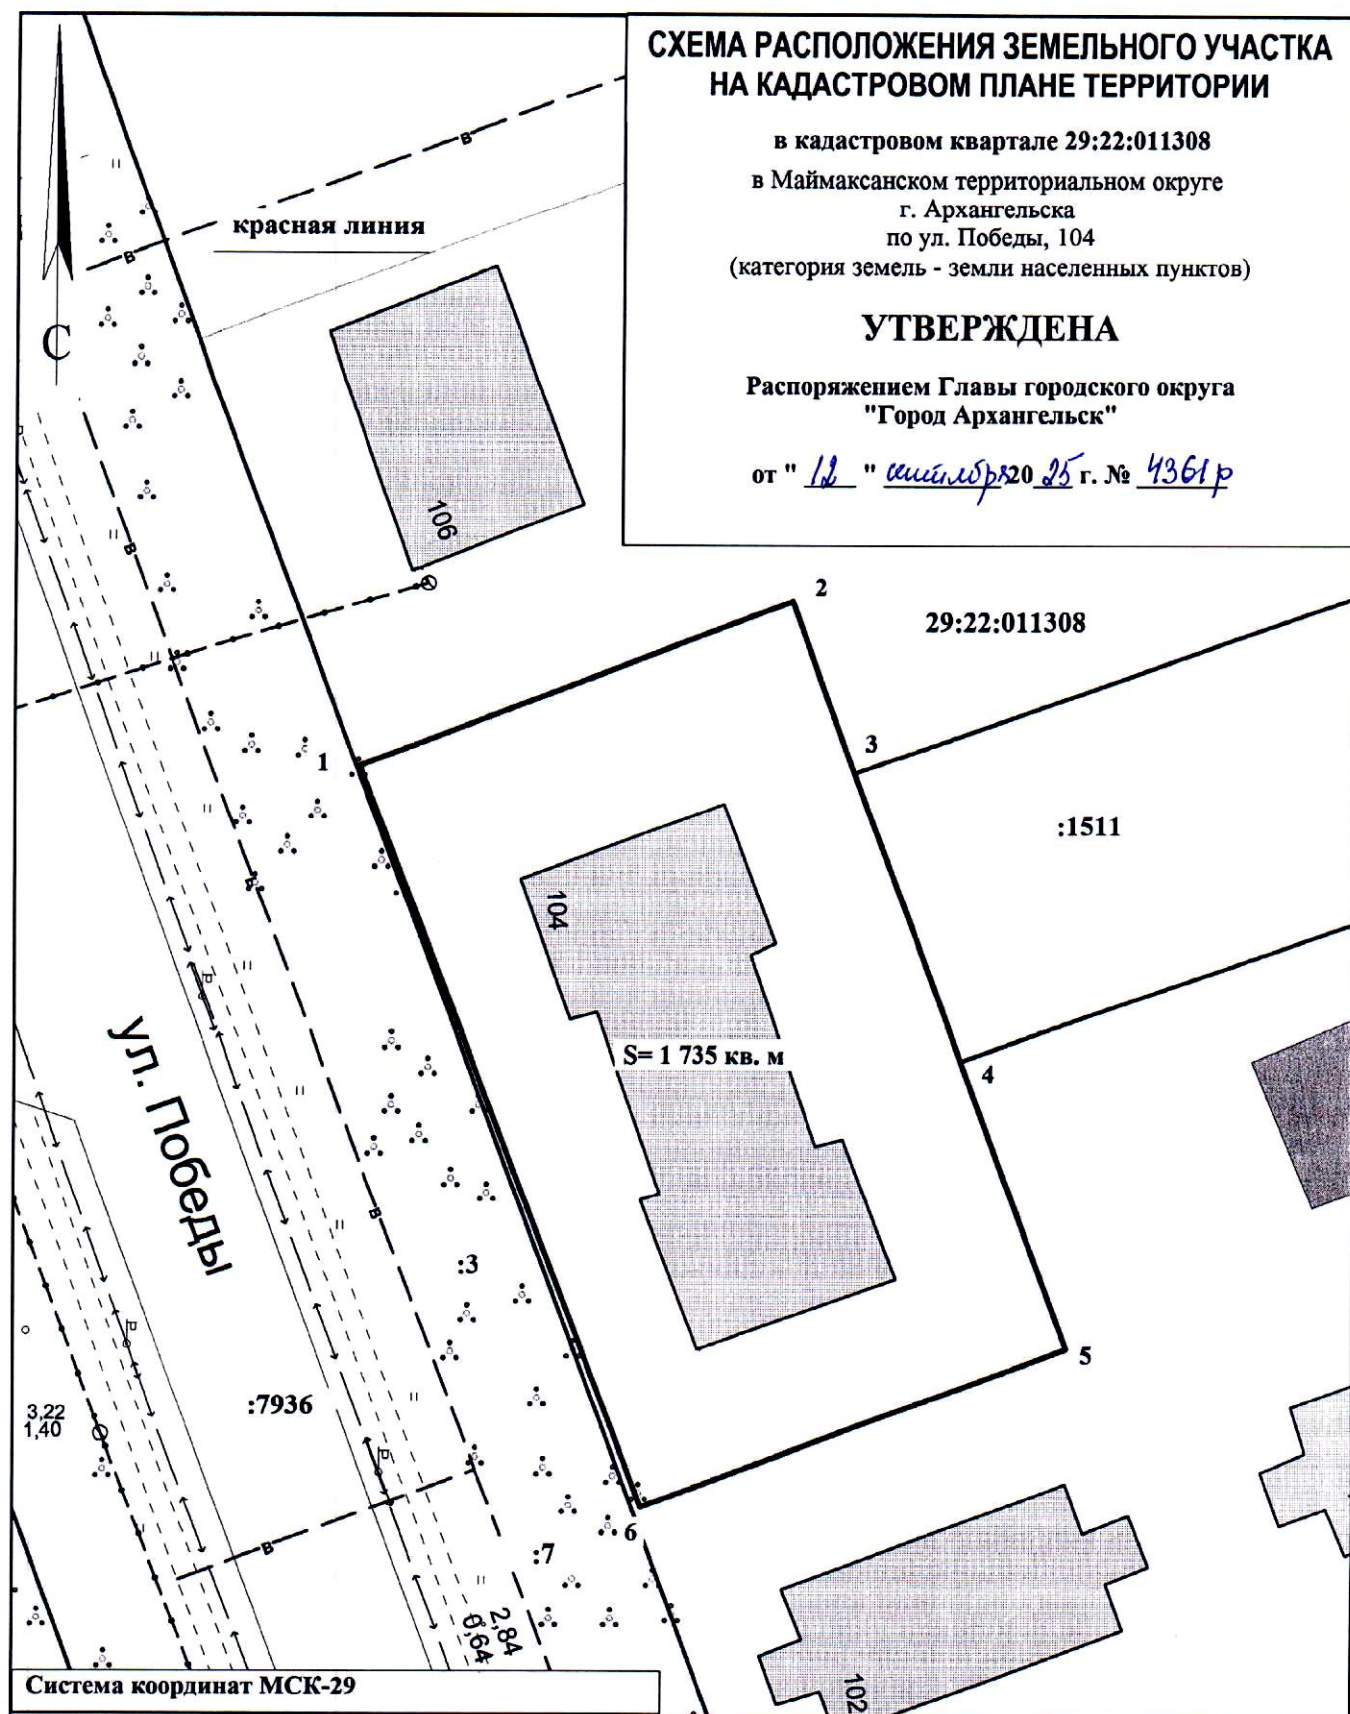

Система координат МСК-29

Площадь земельного участка 1 735 кв. м

| Обозначение<br>характерных<br>точек границ | координаты, м |            |
|--------------------------------------------|---------------|------------|
|                                            | X             | Y          |
| 1                                          | 666528.51     | 2518237.49 |
| 2                                          | 666540.86     | 2518266.77 |
| 3                                          | 666529.36     | 2518271.48 |
| 4                                          | 666509.60     | 2518279.57 |
| 5                                          | 666489.86     | 2518287.65 |
| 6                                          | 666477.74     | 2518258.93 |

## УСЛОВНЫЕ ОБОЗНАЧЕНИЯ:

- граница образуемого земельного участка
- граница учтенных земельных участков
- 29:22:011308 номер кадастрового квартала
- :1511 кадастровый номер земельного участка

Масштаб 1 : 500