


# СХЕМА РАСПОЛОЖЕНИЯ ЗЕМЕЛЬНОГО УЧАСТКА НА КАДАСТРОВОМ ПЛАНЕ ТЕРРИТОРИИ

в кадастровом квартале 29:22:030606  
в Северном территориальном округе  
г. Архангельска  
по ул. Богового В.Г.  
(категория земель - земли населенных пунктов)

## УТВЕРЖДЕНА

Распоряжением Главы городского  
округа "Город Архангельск"

от " \_\_\_\_ " \_\_\_\_\_ 2021 г. № \_\_\_\_\_

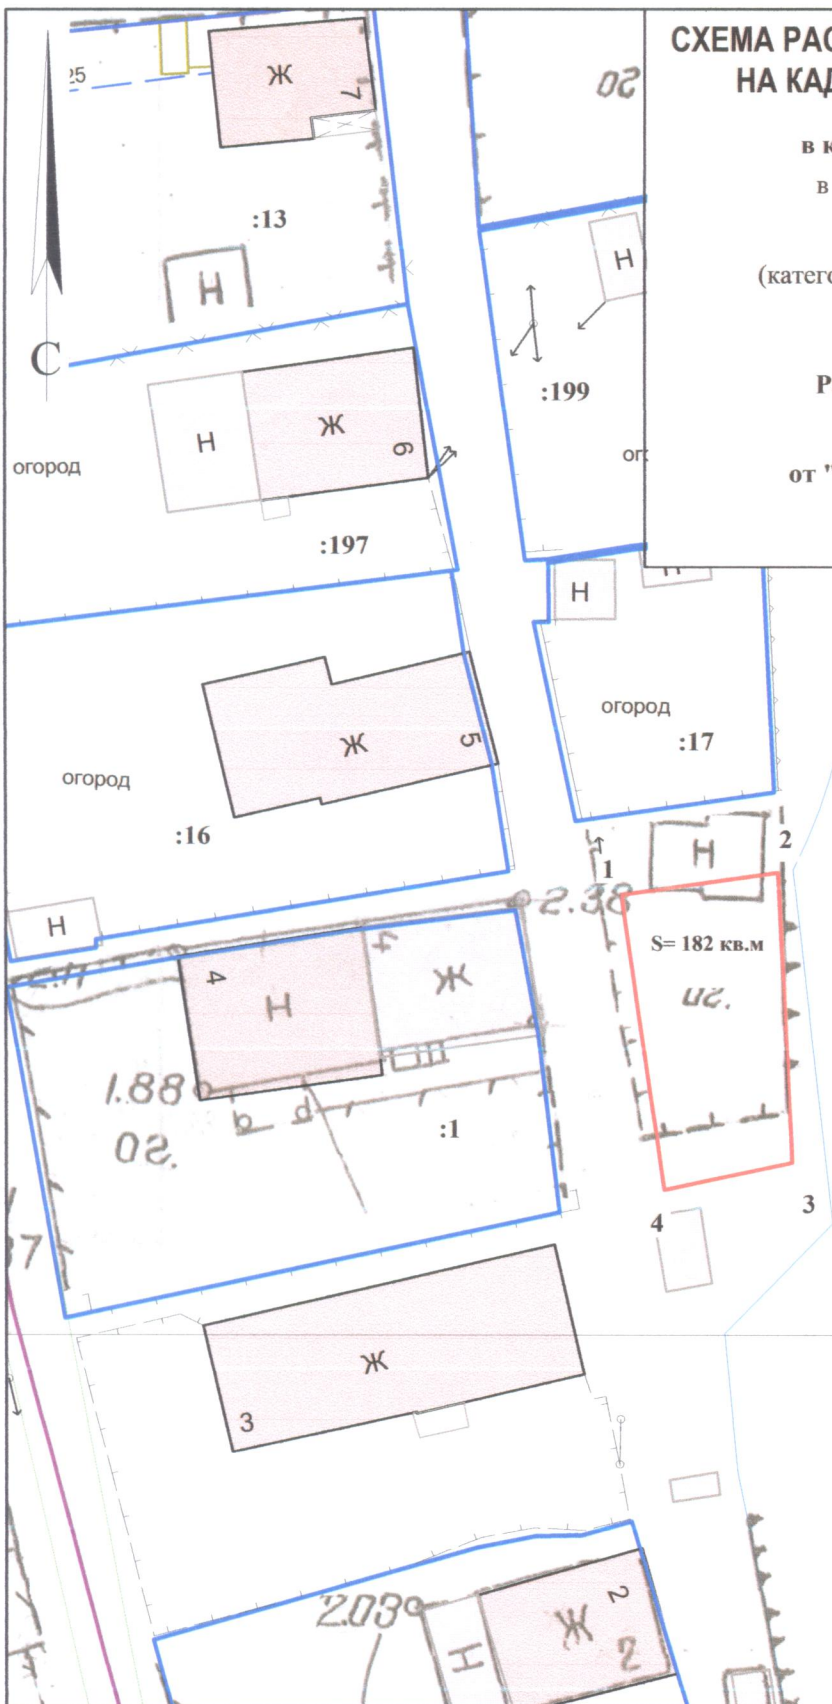

29:22:030606

Система координат МСК-29

Условный номер земельного участка

Площадь земельного участка 182 кв.м.

Обозначение характерных точек границ	координаты, м	
	X	Y
1	659581.99	2522675.01
2	659583.84	2522685.15
3	659564.73	2522686.81
4	659562.61	2522678.54

### УСЛОВНЫЕ ОБОЗНАЧЕНИЯ:

- граница образуемого земельного участка
- граница учтенных земельных участков
- 29:22:030606 номер кадастрового квартала
- :1 кадастровый номер земельного участка

Масштаб 1 : 500