


Утверждена
 Распоряжением министерства имущественных отношений
 Архангельской области № 1352-р от "06" августа 2018 года

Схема расположения земельного участка или земельных
 участков на кадастровом плане территории
 кадастровом квартале 29:22:060409, расположенных
 по адресу: Архангельская обл., г. Архангельск,
 территориальный округ Майская горка, по улице Ленина.



Условный номер земельного участка : ЗУ1		
Площадь земельного участка 3908 м2		
Обозначение характерных точек границ	Координаты, м	
	X	Y
н1	649301.97	2525232.54
2	649334.07	2525259.22
3	649311.19	2525281.82
4	649316.69	2525287.60
5	649311.73	2525292.44
н6	649374.27	2525359.25
н7	649359.58	2525373.02
н8	649292.10	2525299.64
9	649305.03	2525287.02
10	649286.05	2525266.86
н11	649273.33	2525279.24
н12	649262.15	2525267.08

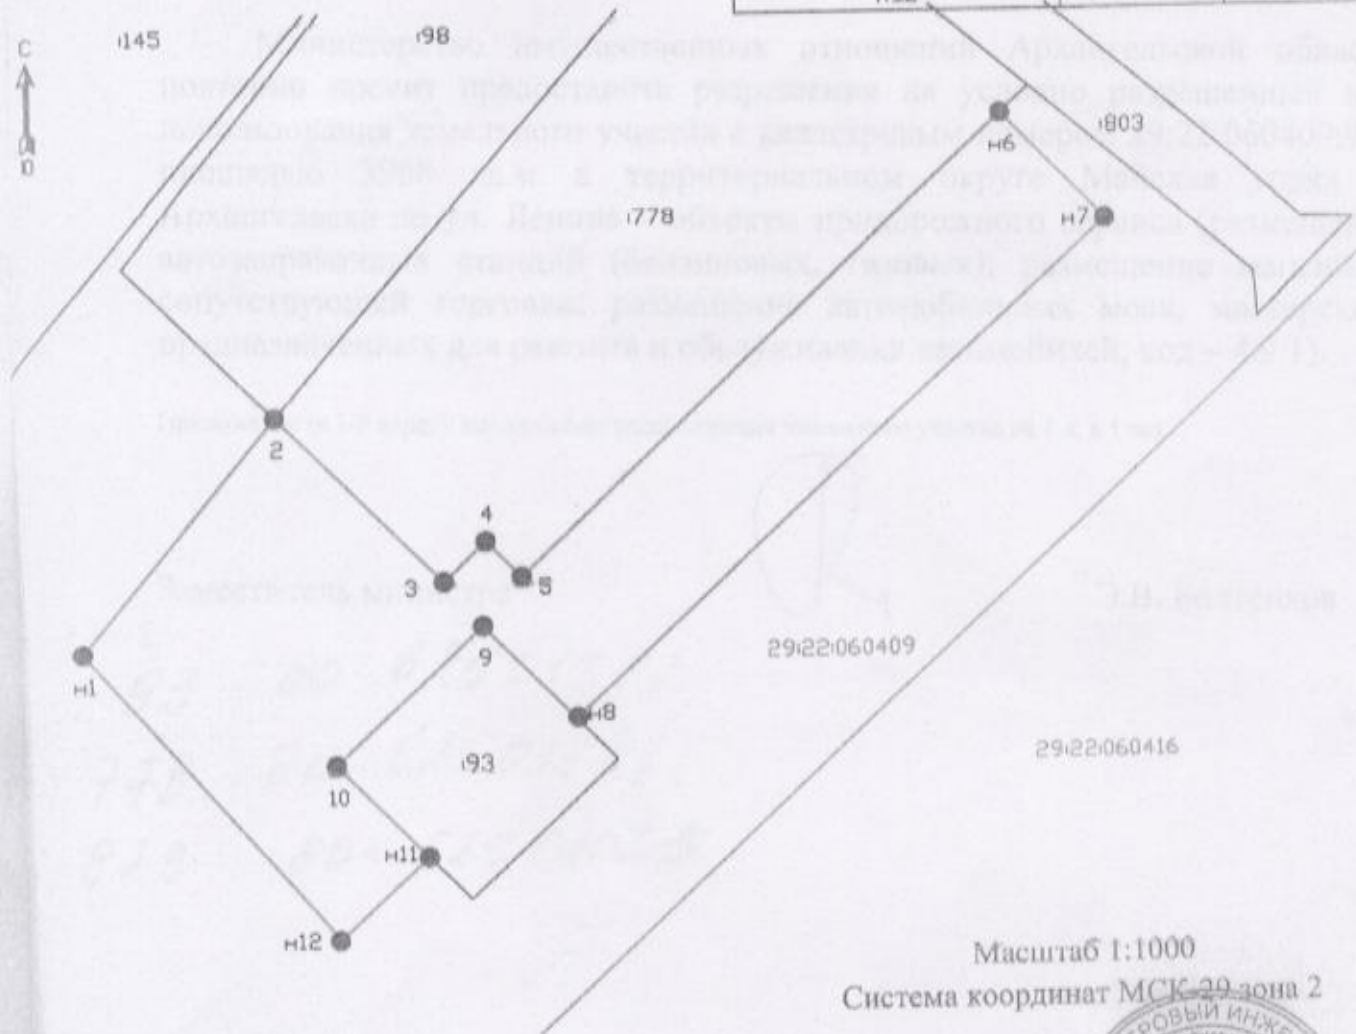

Масштаб 1:1000
 Система координат МСК-29 зона 2

Схема обозначения:

- линия образованная граница земельного участка
- границы земельных участков, имеющиеся в ЕГРН сведения о которых достаточны для определения их местоположения
- обозначение кадастрового квартала
- обозначение земельного участка, сведения о котором содержатся в ЕГРН
- обозначение характерной точки земельного участка

