


СХЕМА РАСПОЛОЖЕНИЯ ЗЕМЕЛЬНОГО УЧАСТКА НА КАДАСТРОВОМ ПЛАНЕ ТЕРРИТОРИИ

в кадастровом квартале 29:22:012101
в Маймаксанском территориальном округе
г. Архангельска
по ул. Сибирской, 1-й проезд
(категория земель - земли населенных пунктов)

УТВЕРЖДЕНА
Распоряжением Главы
городского округа "Город Архангельск"

от " ___ " _____ 2021 г. № _____

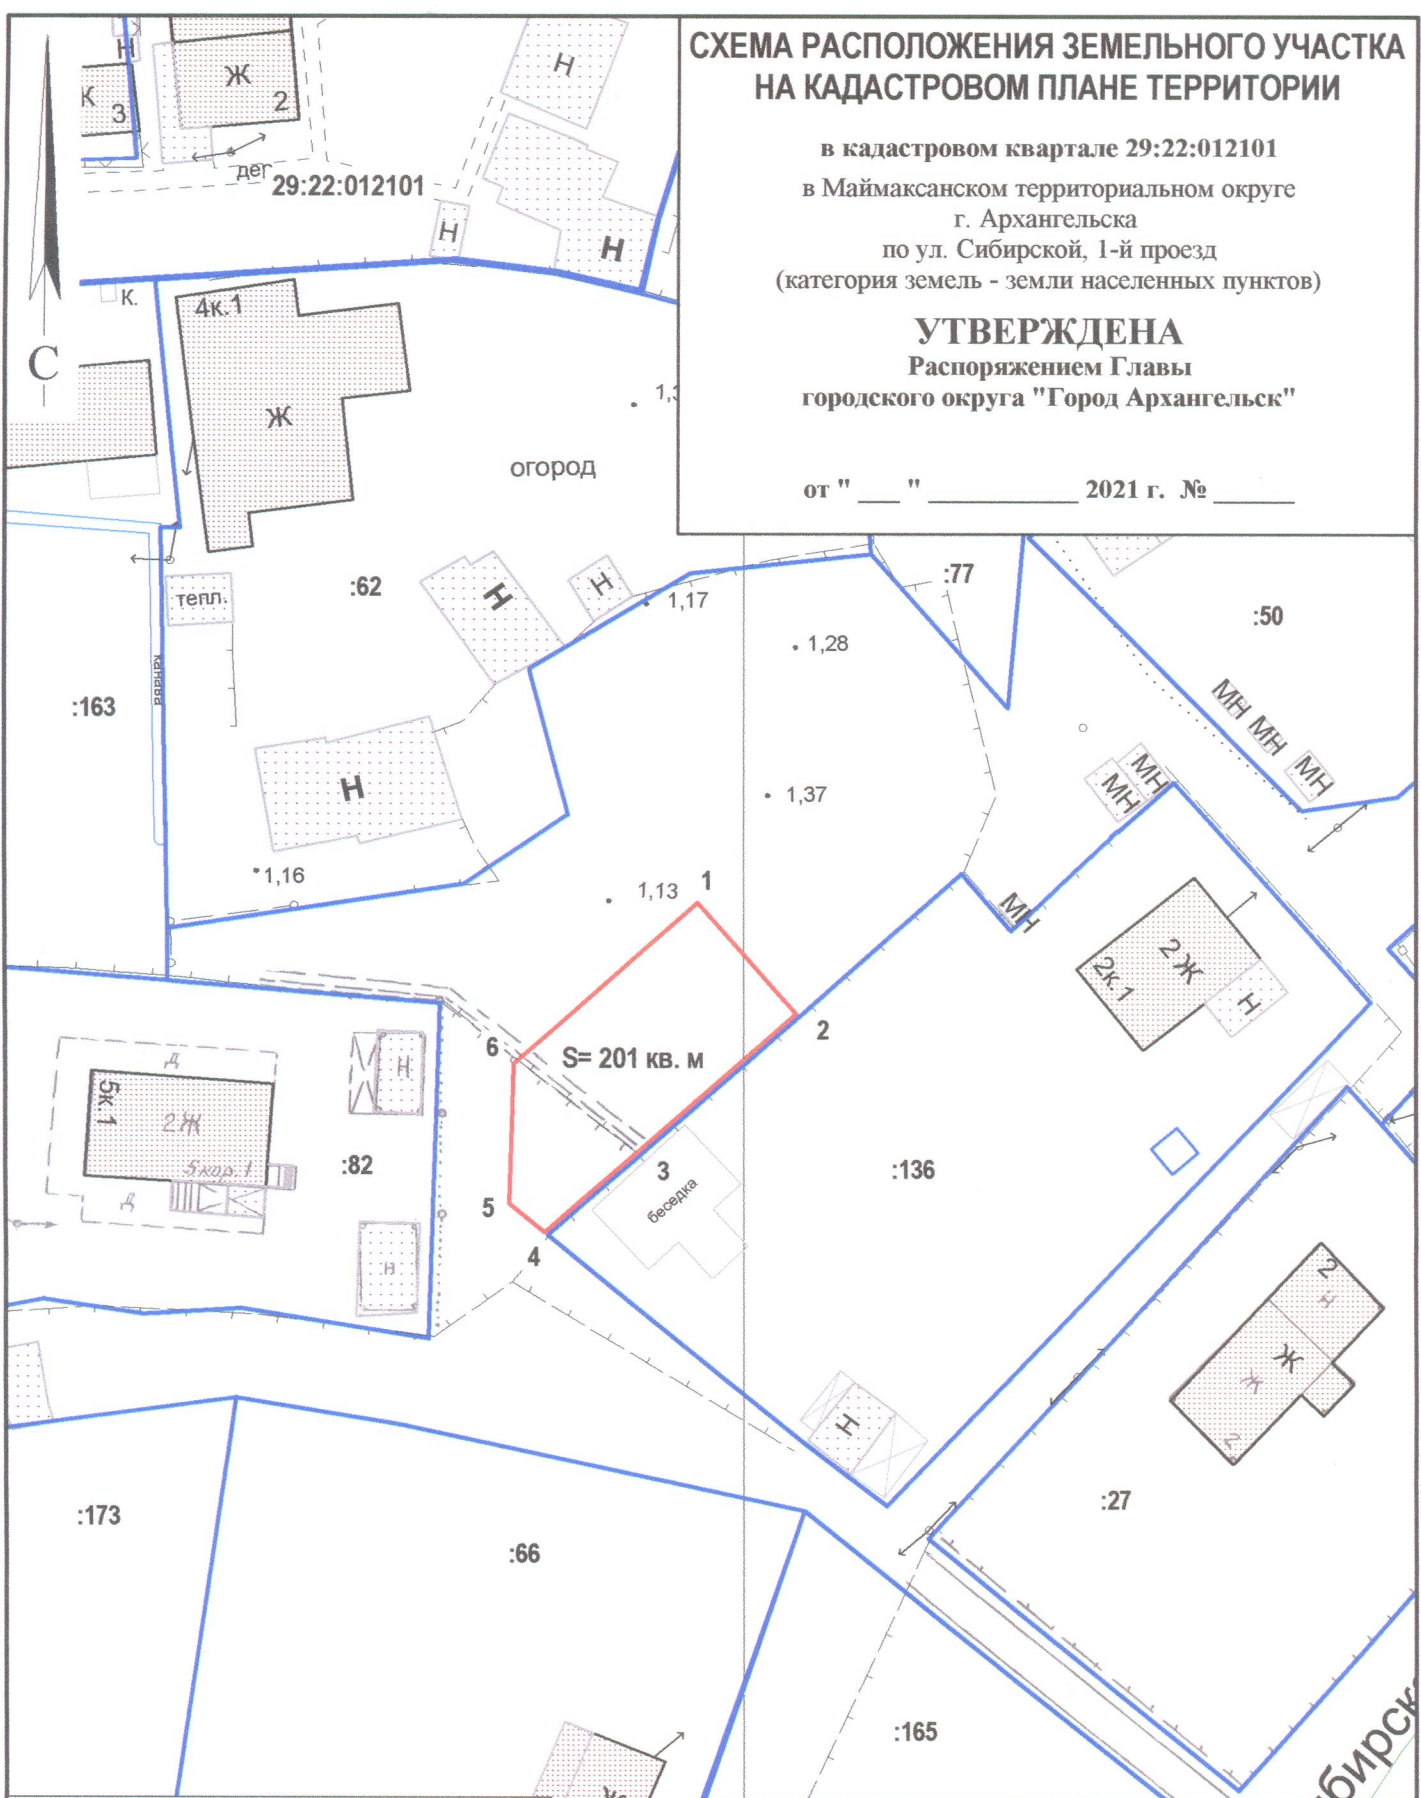

Система координат МСК-29

Условный номер земельного участка

Площадь земельного участка 201 кв. м

Обозначение характерных точек границ	координаты, м	
	X	Y
1	665559.01	2518509.55
2	665551.79	2518516.46
3	665541.98	2518506.21
4	665536.68	2518500.61
5	665538.62	2518498.05
6	665547.97	2518498.02

УСЛОВНЫЕ ОБОЗНАЧЕНИЯ:

- изображение границ образуемого земельного участка
- изображение границ учтенных земельных участков
- 29:22:012101** надпись кадастрового номера кадастрового квартала
- :136** надпись кадастрового номера земельного участка

Масштаб 1 : 500