
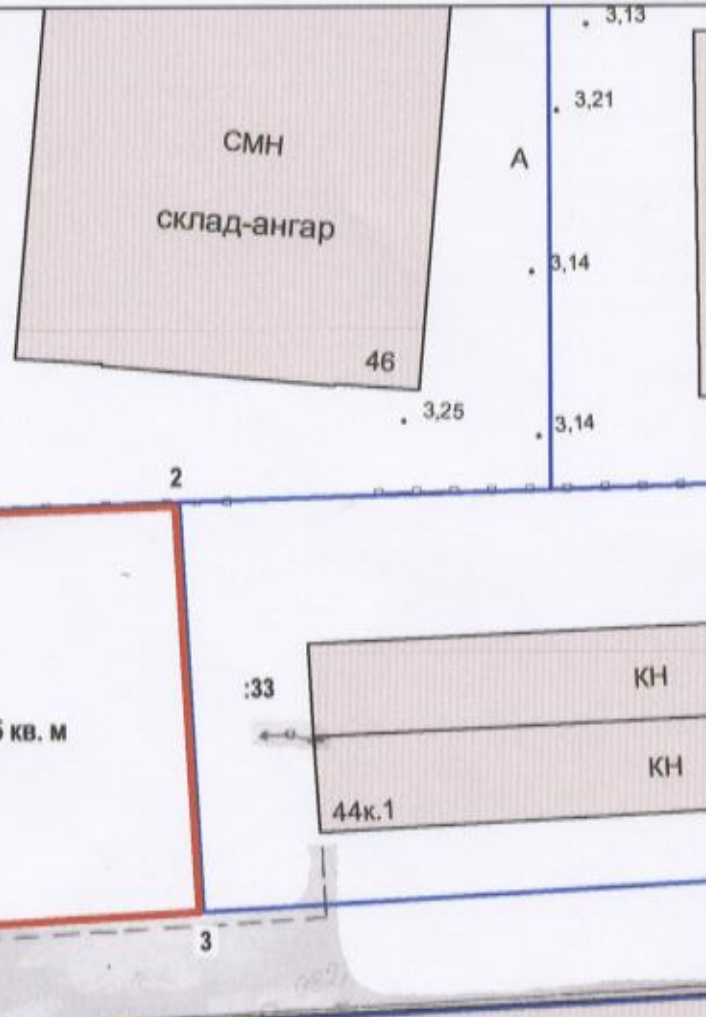


# СХЕМА РАСПОЛОЖЕНИЯ ЗЕМЕЛЬНОГО УЧАСТКА НА КАДАСТРОВOM ПЛАНЕ ТЕРРИТОРИИ

в кадастровом квартале 29:22:022001  
в Соломбальском территориальном округе  
г. Архангельска  
по Маймаксанскому шоссе  
(категория земель - земли населенных пунктов)

**УТВЕРЖДЕНА**  
Распоряжением Главы  
городского округа "Город Архангельск"

от "\_\_\_" "\_\_\_" 2022 г. № \_\_\_\_\_

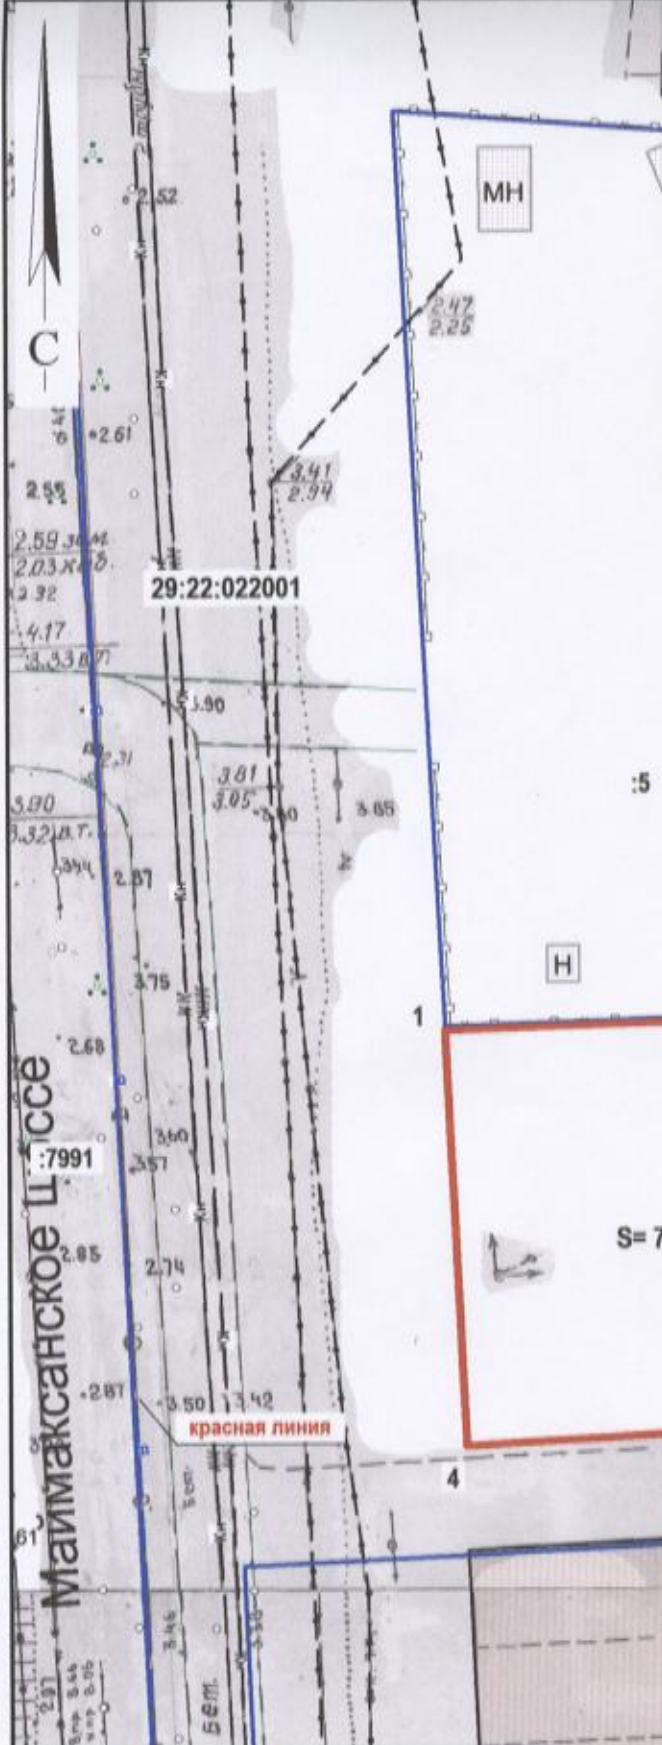

Система координат МСК-29

Условный номер земельного участка

Площадь земельного участка 775 кв. м

Обозначение характерных точек границ	координаты, м	
	X	Y
1	657467.18	2519508.13
2	657469.24	2519536.18
3	657442.18	2519538.72
4	657439.50	2519510.54

## УСЛОВНЫЕ ОБОЗНАЧЕНИЯ:

- изображение границ образуемого земельного участка
- изображение границ учтенных земельных участков
- 29:22:022001 надпись кадастрового номера кадастрового квартала
- :5 надпись кадастрового номера земельного участка

Масштаб 1 : 500