

СХЕМА РАСПОЛОЖЕНИЯ ЗЕМЕЛЬНОГО УЧАСТКА НА КАДАСТРОВом ПЛАНЕ ТЕРРИТОРИИ

в кадастровом квартале 29:22:010507
в Маймаксанском территориальном округе
г. Архангельска по ул. Мудьюгской
(категория земель - земли населенных пунктов)


УТВЕРЖДЕНА

Распоряжением Главы
городского округа "Город Архангельск"

от

2024 года №

29:22:010507

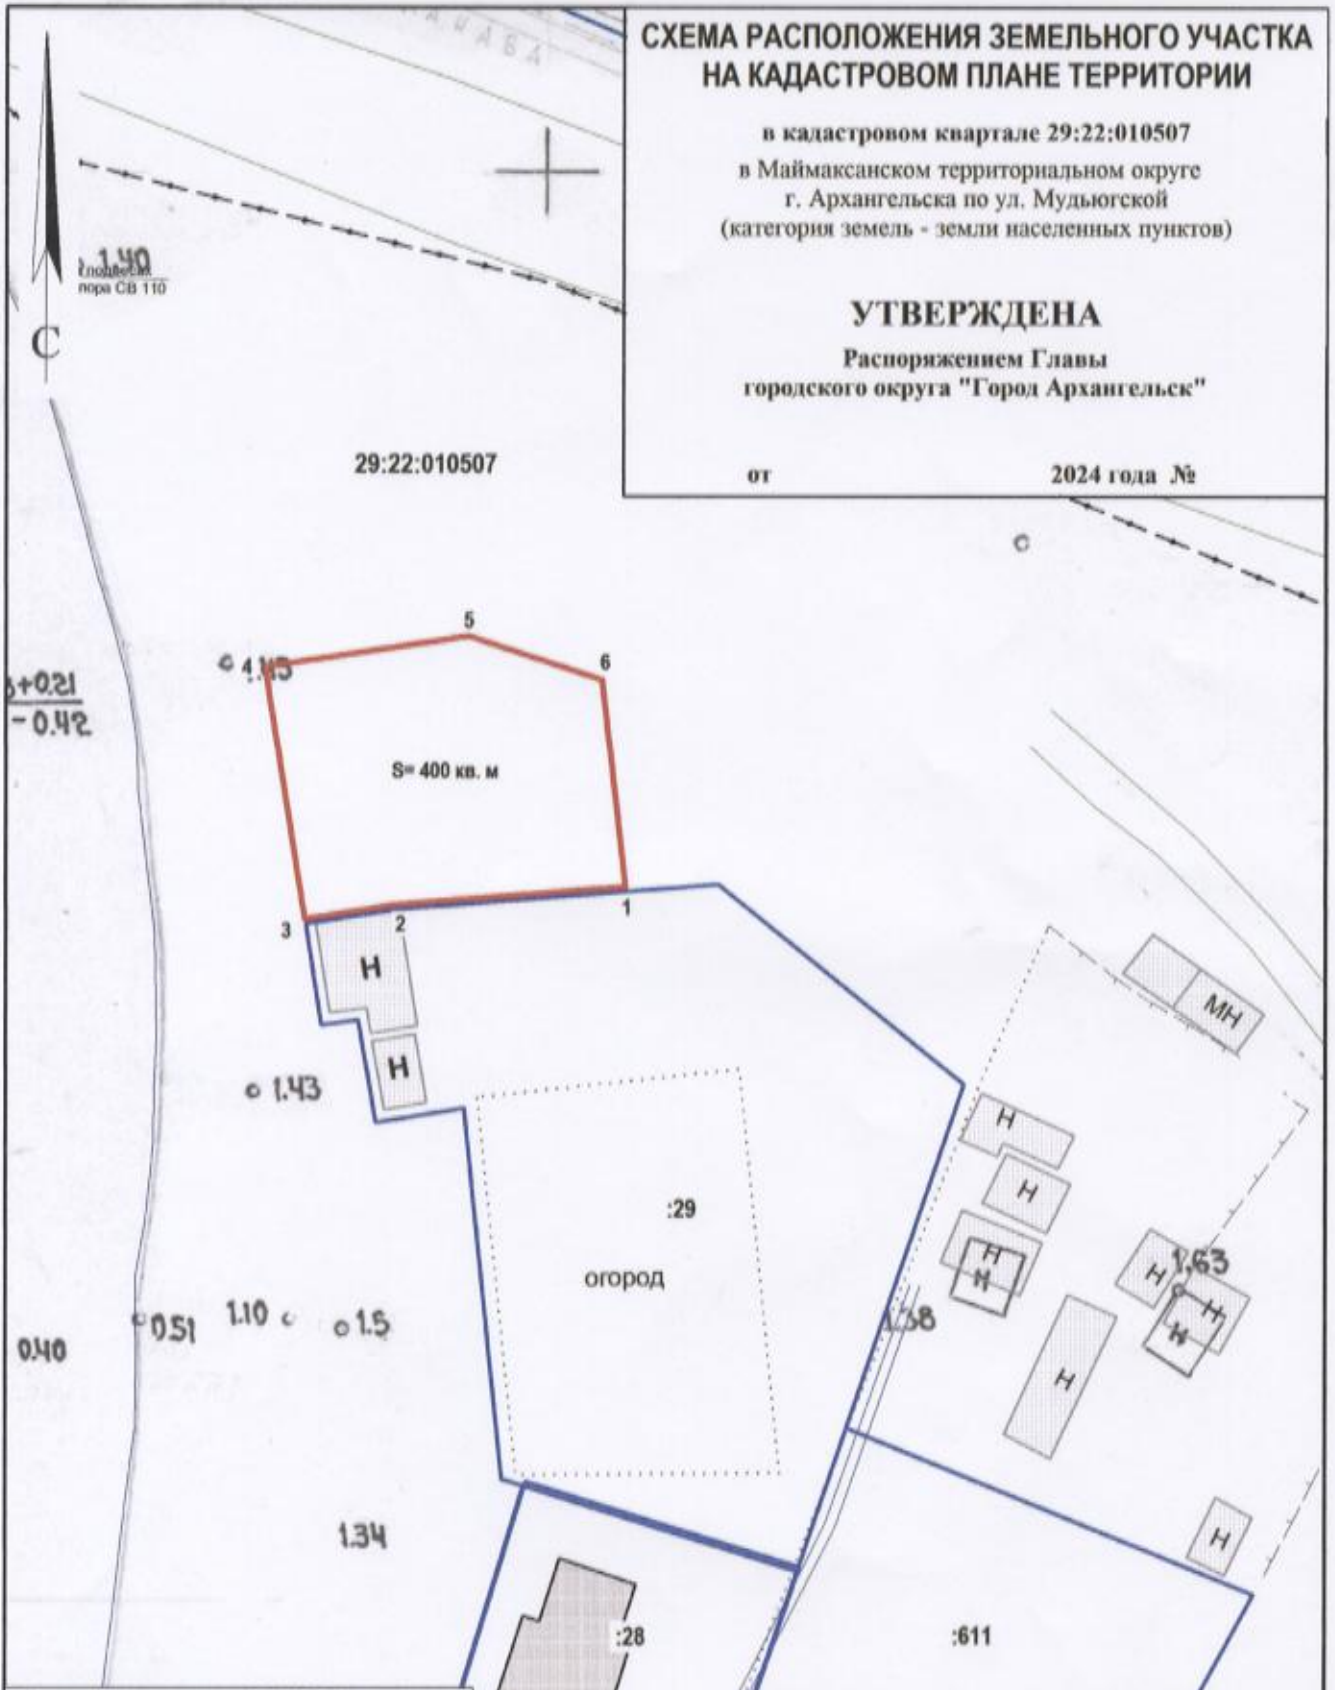

Система координат МСК-29

Условный номер земельного участка

Площадь земельного участка 400 кв. м

Обозначение характерных точек границы	координаты, м	
	X	Y
1	669365.55	2524077.60
2	669363.66	2524061.58
3	669362.39	2524055.20
4	669379.91	2524051.75
5	669382.63	2524065.94
6	669379.96	2524075.40

УСЛОВНЫЕ ОБОЗНАЧЕНИЯ:

— граница образуемого земельного участка

— граница учтенного земельного участка

29:22:010507 номер кадастрового квартала

:141 кадастровый номер земельного участка

Масштаб 1 : 500