


СХЕМА РАСПОЛОЖЕНИЯ ЗЕМЕЛЬНОГО УЧАСТКА

на кадастровом плане территории
 кадастрового квартала 29:22:081101
 в г.Архангельске Исакогорском территориальном
 округе, ул. Караванная
 (категория земель - земли населенных пунктов)

УТВЕРЖДЕНА

Распоряжением Главы городского округа
 "Город Архангельск"

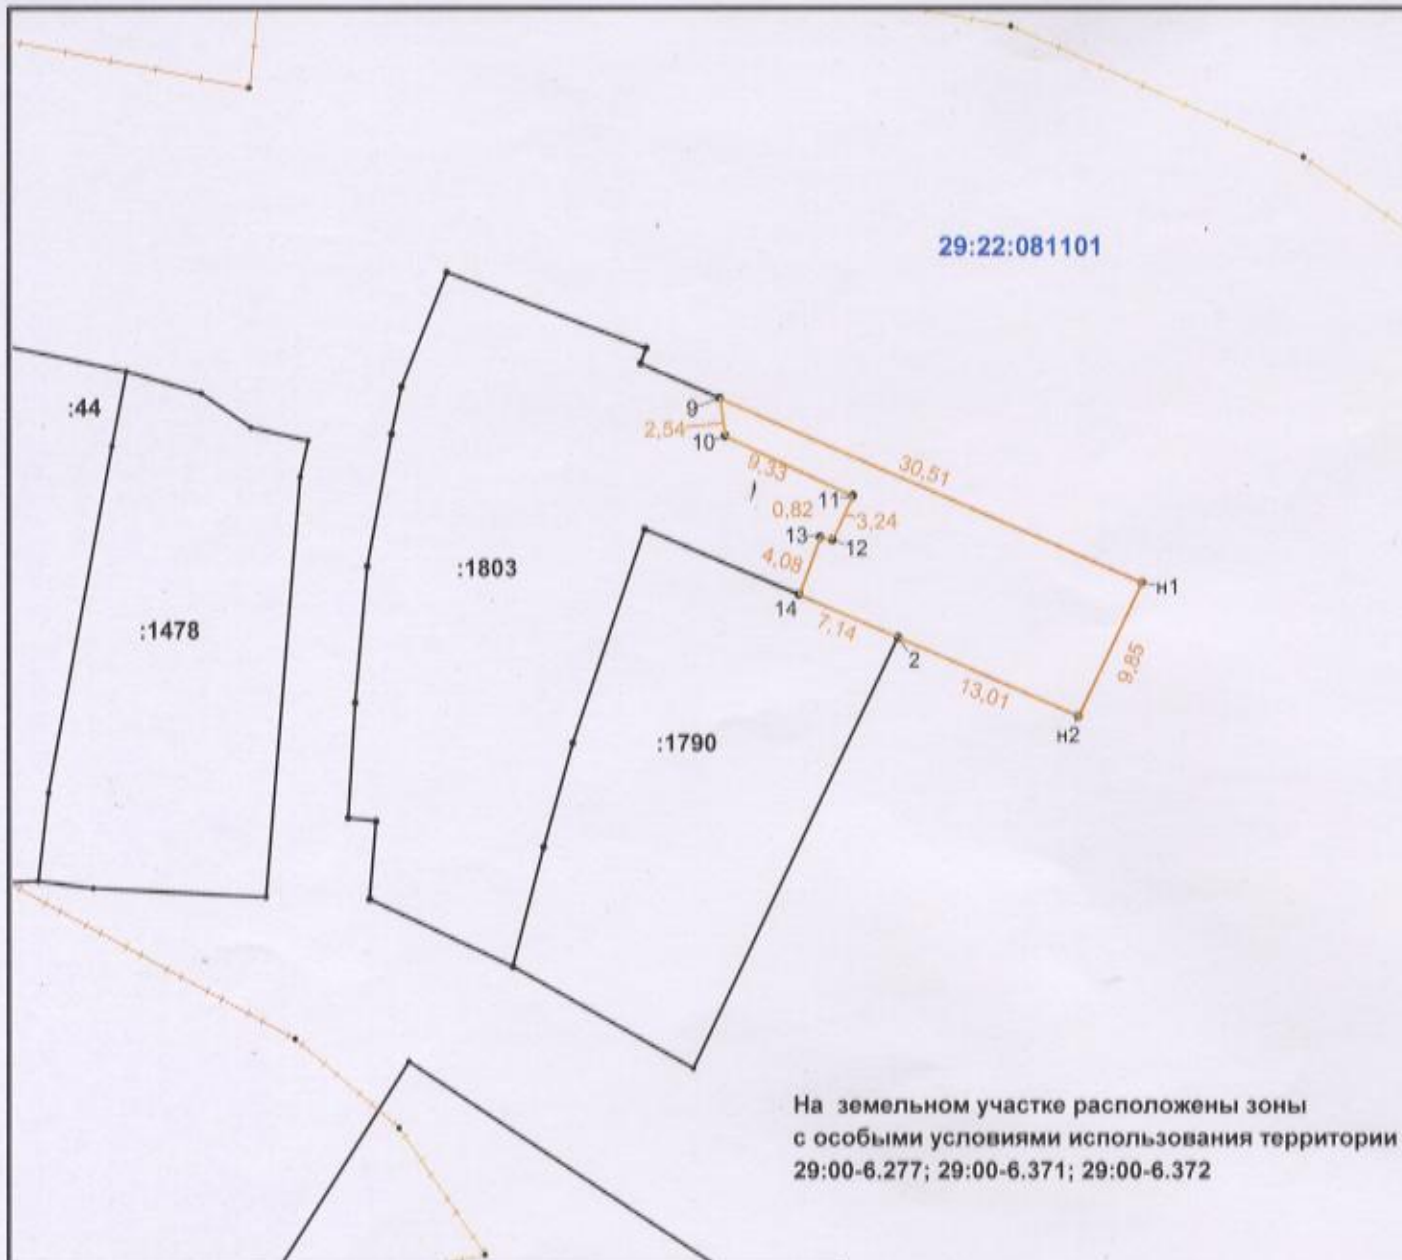

Площадь земельного участка 220 кв.м.

Система координат МСК-29, зона 2

Обозначение характерных точек границ	координаты, м	
	X	Y
9	643246,15	2526614,20
n1	643233,95	2526642,16
n2	643225,06	2526637,93
2	643230,27	2526626,01
14	643233,09	2526619,45
13	643236,93	2526620,84
12	643236,75	2526621,64
11	643239,69	2526623,01
10	643243,64	2526614,56
9	643246,15	2526614,20

На земельном участке расположены зоны
 с особыми условиями использования территории
 29:00-6.277; 29:00-6.371; 29:00-6.372

УСЛОВНЫЕ ОБОЗНАЧЕНИЯ:

- граница образуемого земельного участка
- граница земельных участков, сведения о которых содержатся в ГКН



ООО "Архземпредприятие"	
Кадастровый инженер	Иванова Н.П.
Масштаб 1:500	Дата: