


СХЕМА РАСПОЛОЖЕНИЯ ЗЕМЕЛЬНОГО УЧАСТКА НА КАДАСТРОВОМ ПЛАНЕ ТЕРРИТОРИИ

в кадастровом квартале 29:22:031501
в Северном территориальном округе
г. Архангельска
по ул. Ударников, 2
(категория земель - земли населенных пунктов)

УТВЕРЖДЕНА

Распоряжением Главы городского округа "Город Архангельск"

от " " 20 г. №

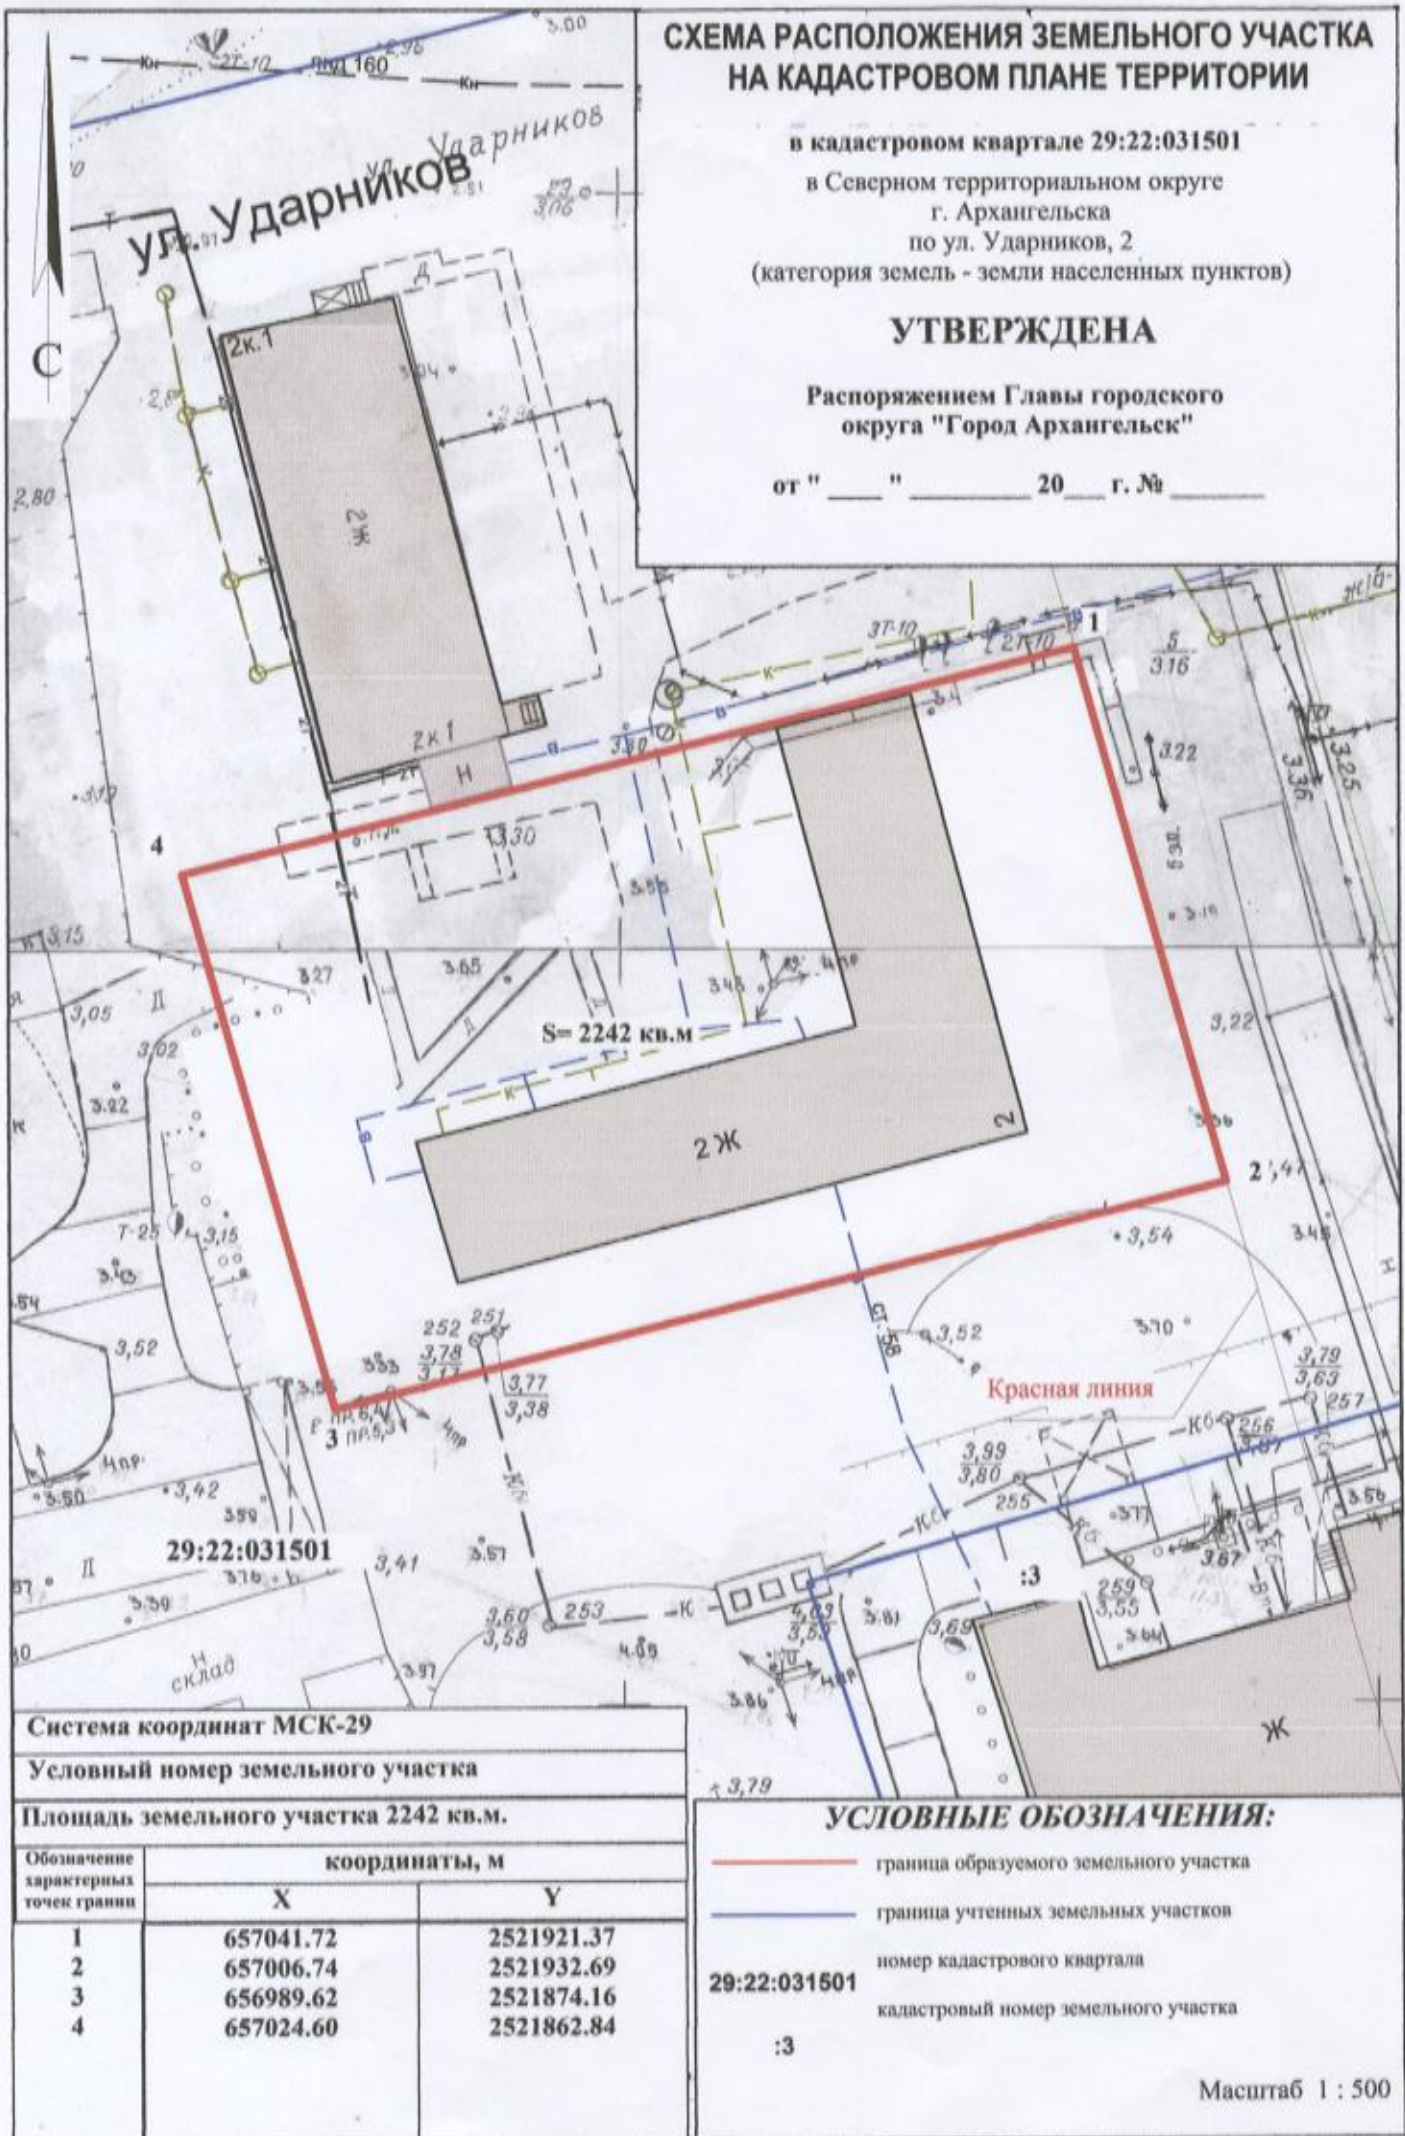

Система координат МСК-29

Условный номер земельного участка

Площадь земельного участка 2242 кв.м.

Обозначение характерных точек грани	координаты, м	
	X	Y
1	657041.72	2521921.37
2	657006.74	2521932.69
3	656989.62	2521874.16
4	657024.60	2521862.84

УСЛОВНЫЕ ОБОЗНАЧЕНИЯ:

- граница образуемого земельного участка
- граница учтенных земельных участков
- номер кадастрового квартала
- кадастровый номер земельного участка

:3

Масштаб 1 : 500