

Утверждено
 Распоряжением Администрации
 городского округа "Город Архангельск"
 от " " " г. №


Схема расположения земельного участка на кадастровом плане территории в кадастровом квартале
 29:22:071601, расположенного по адресу:

Российская Федерация, обл. Архангельская, г.о. город Архангельск, г. Архангельск, ул. Складская, д. 9

Категория земель: Земли населенных пунктов

Территориальная зона: Ж2 (Зона застройки малоэтажными жилыми домами)

Разрешенное использование: Для индивидуального жилищного строительства

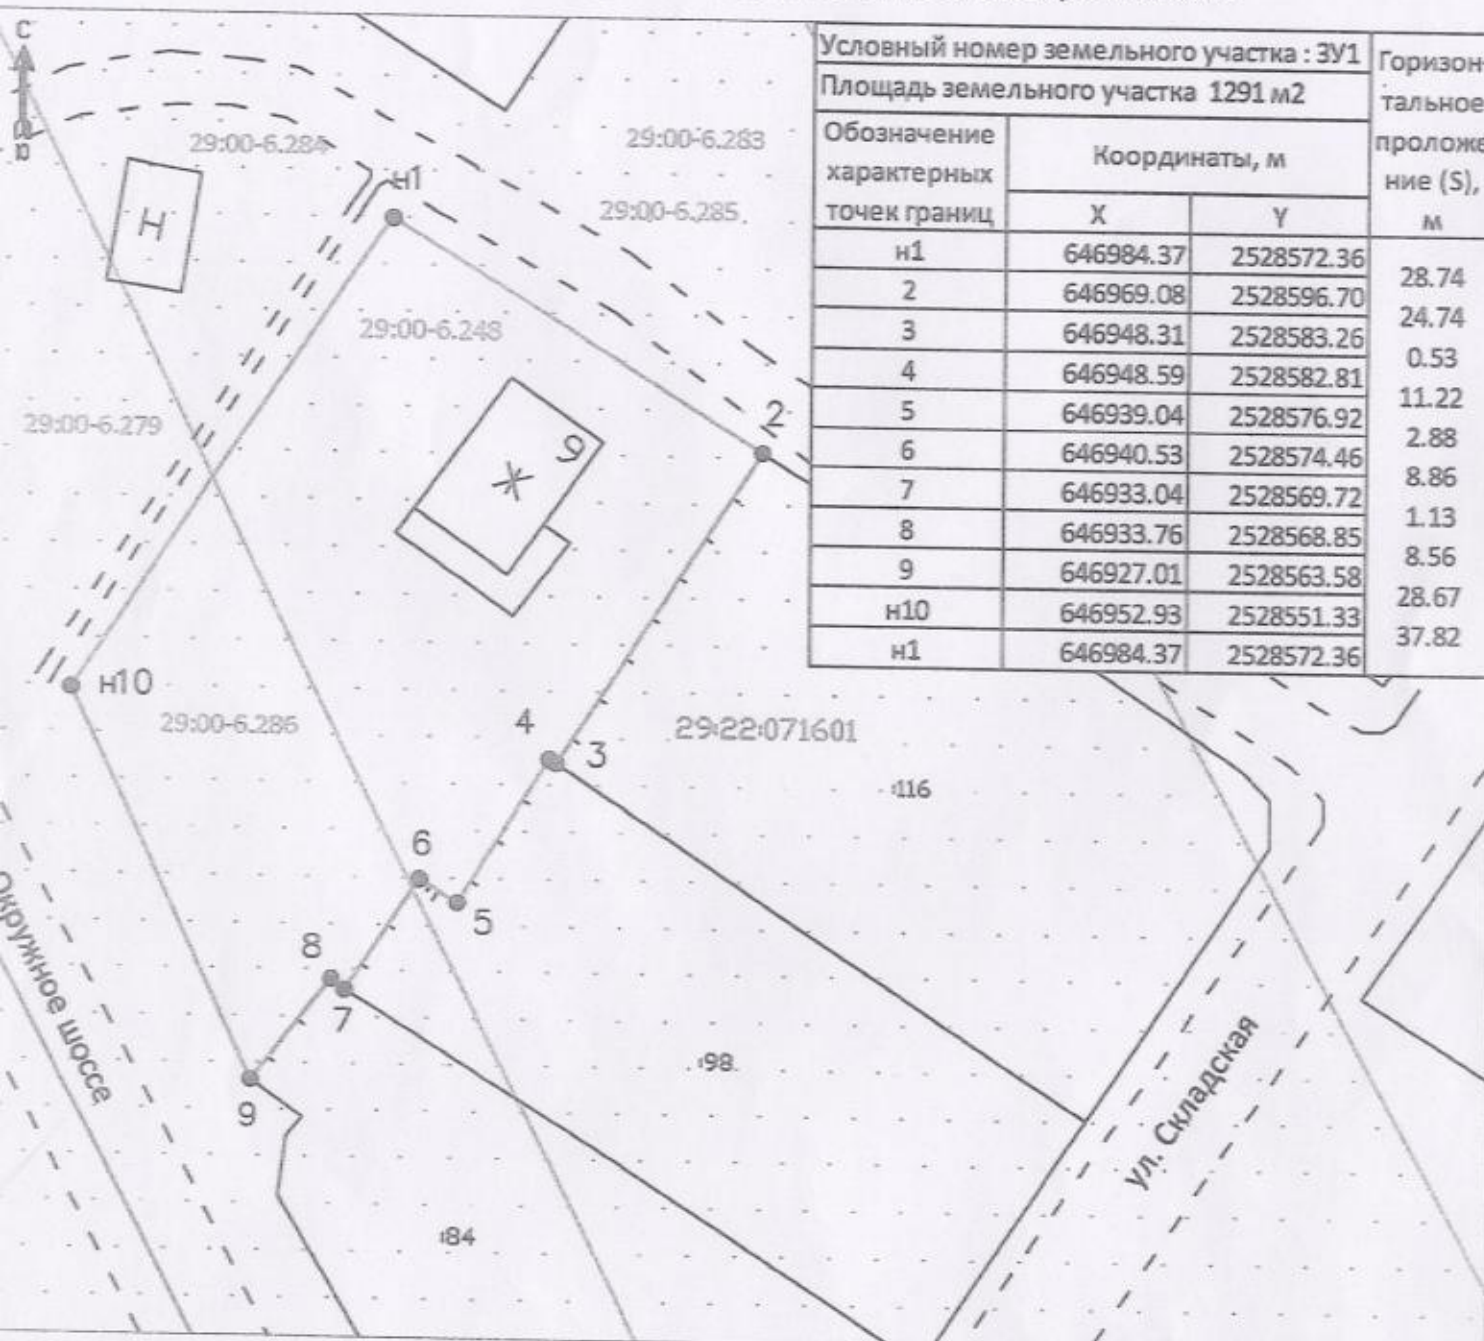

Условный номер земельного участка : ЗУ1			Горизонтальное проложение (S), м
Площадь земельного участка 1291 м2			
Обозначение характерных точек границ	Координаты, м		
	X	Y	
n1	646984.37	2528572.36	28.74
2	646969.08	2528596.70	24.74
3	646948.31	2528583.26	0.53
4	646948.59	2528582.81	11.22
5	646939.04	2528576.92	2.88
6	646940.53	2528574.46	8.86
7	646933.04	2528569.72	1.13
8	646933.76	2528568.85	8.56
9	646927.01	2528563.58	28.67
n10	646952.93	2528551.33	37.82
n1	646984.37	2528572.36	

Система координат МСК-29 зона 2
 Масштаб 1:500

Условные обозначения:

- вновь образованная граница земельного участка;
- границы земельных участков, имеющиеся в ЕГРН сведения о которых достаточны для определения их местоположения;
- граница кадастрового квартала;
- обозначение кадастрового квартала;
- обозначение земельного участка, сведения о котором содержатся в ЕГРН;
- обозначение характерной точки земельного участка;
- обозначение ЗОУИТ. Образуемый земельный участок расположен в ЗОУИТ: 29:00-6.279; 29:00-6.248; 29:00-6.283; 29:00-6.284; 29:00-6.285; 29:00-6.286.

Кадастровый инженер *Рожкова* Рожкова И.А.

Лист № 1 раздела 2			
Вид объекта недвижимости			
Лист № 1 раздела 2	Всего листов раздела 2: 1	Всего разделов: 3	Всего листов выписки: 3
01.09.2021г.			
Кадастровый номер:		29:22:071601:223	

1	Правообладатель (правообладатели):	1.1	Филипп Ирина Александровна,
2	Вид, номер, дата и время государственной регистрации права:	2.1	Собственность 29:22:071601:223-29/188/2021-3 01.09.2021 14:08:04
3	Документы-основания:	3.1	Договор дарения, выдан 20.08.2021
4	Сведения об осуществлении государственной регистрации сделки, права, ограничения права без необходимого в силу закона согласия третьего лица, органа:	4.1	данные отсутствуют
5	Ограничение права и обременение объекта недвижимости:		не зарегистрировано
6	Заявленные в судебном порядке права требования:		данные отсутствуют
7	Сведения о возращении в отношении зарегистрированного права:		данные отсутствуют
8	Сведения о наличии решения об изъятии объекта недвижимости для государственных и муниципальных нужд:		данные отсутствуют
9	Сведения о невозможности государственной регистрации без личного участия правообладателя или его законного представителя:		данные отсутствуют
10	Правопретензии и сведения о наличии поступивших, но не рассмотренных заявлений о проведении государственной регистрации права (исхода, прекращения права), ограничения права или обременения объекта недвижимости, сделки в отношении объекта недвижимости:		отсутствуют

И.Н. Архипов
 Инициалы, фамилия

Уполномоченный Федеральной службы государственной регистрации, кадастра и картографии по Архангельской области и Ненецкому автономному округу
 (полное наименование органа государственной власти)

Выписка из Единого государственного реестра недвижимости об основных характеристиках и зарегистрированных правах на объект недвижимости

Сведения об основных характеристиках объекта недвижимости

В Единый государственный реестр недвижимости внесены следующие сведения:

Лист № 1 раздела 1			
Вид объекта недвижимости			
Лист № 1 раздела 1	Всего листов раздела 1: 1	Всего разделов: 3	Всего листов выписки: 3
01.09.2021г.			
Кадастровый номер:		29:22:071601:223	
Номер кадастрового квартала:		29:22:071601	
Дата присвоения кадастрового номера:		30.06.2012	
Решение государственной кадастровой комиссии:		Инвентарный номер 119/869	
Адрес:		Российская Федерация, обл. Архангельская, г.о. город Архангельск, г. Архангельск, ул. Складская, д. 9	
Площадь, м2:		53,7	
Назначение:		Жилые	
Наименование:		Индивидуальный жилой дом	
Количество этажей, в том числе надземных этажей:		1, в том числе подземных 0	
Год ввода в эксплуатацию по завершении строительства:		1986	
Год завершения строительства:		1986	
Кадастровая стоимость, руб.:		1121230,22	
Кадастровые номера иных объектов недвижимости, в пределах которых расположен объект недвижимости:		данные отсутствуют	
Кадастровые номера помещений, машино-мест, расположенных в здании или сооружении:		29:22:071601:352	
Виды разрешенного использования:		данные отсутствуют	
Статус земли об объекте недвижимости:		Сведения об объекте недвижимости имеют статус "актуальные, данные учтены"	
Особые отметки:		Сведения, необходимые для заполнения раздела 4 - Описание местоположения объекта недвижимости, отсутствуют.	
Получатель выписки:		Филипп Ирина Александровна	

И.Н. Архипов
 Инициалы, фамилия

Выписка из Единого государственного реестра недвижимости об основных характеристиках и зарегистрированных правах на объект недвижимости
План расположения помещения, машино-места на этаже (плане этажа)

Здание
вид объекта недвижимости

Лист № 1 раздела 5

Всего листов раздела 5: 1

Всего разделов: 3

Всего листов выписки: 3

01.09.2021г


Кадастровый номер: 29:22:071601:223

Номер этажа (этажей): 01

Публичный план строения
Масштаб 1:200



Масштаб 1

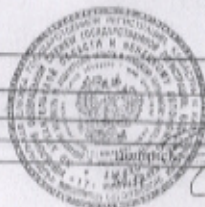

полное наименование должности

И. И. Козлов
инициалы, фамилия