


СХЕМА РАСПОЛОЖЕНИЯ ЗЕМЕЛЬНОГО УЧАСТКА НА КАДАСТРОВОМ ПЛАНЕ ТЕРРИТОРИИ

в кадастровом квартале 29:22:020425
в Соломбальском территориальном округе
г. Архангельска
по ул. Маймаксанской
(категория земель - земли населенных пунктов)

УТВЕРЖДЕНА
Распоряжением Главы
муниципального образования "Город Архангельск"

от "___" "___" 2020 г. № _____

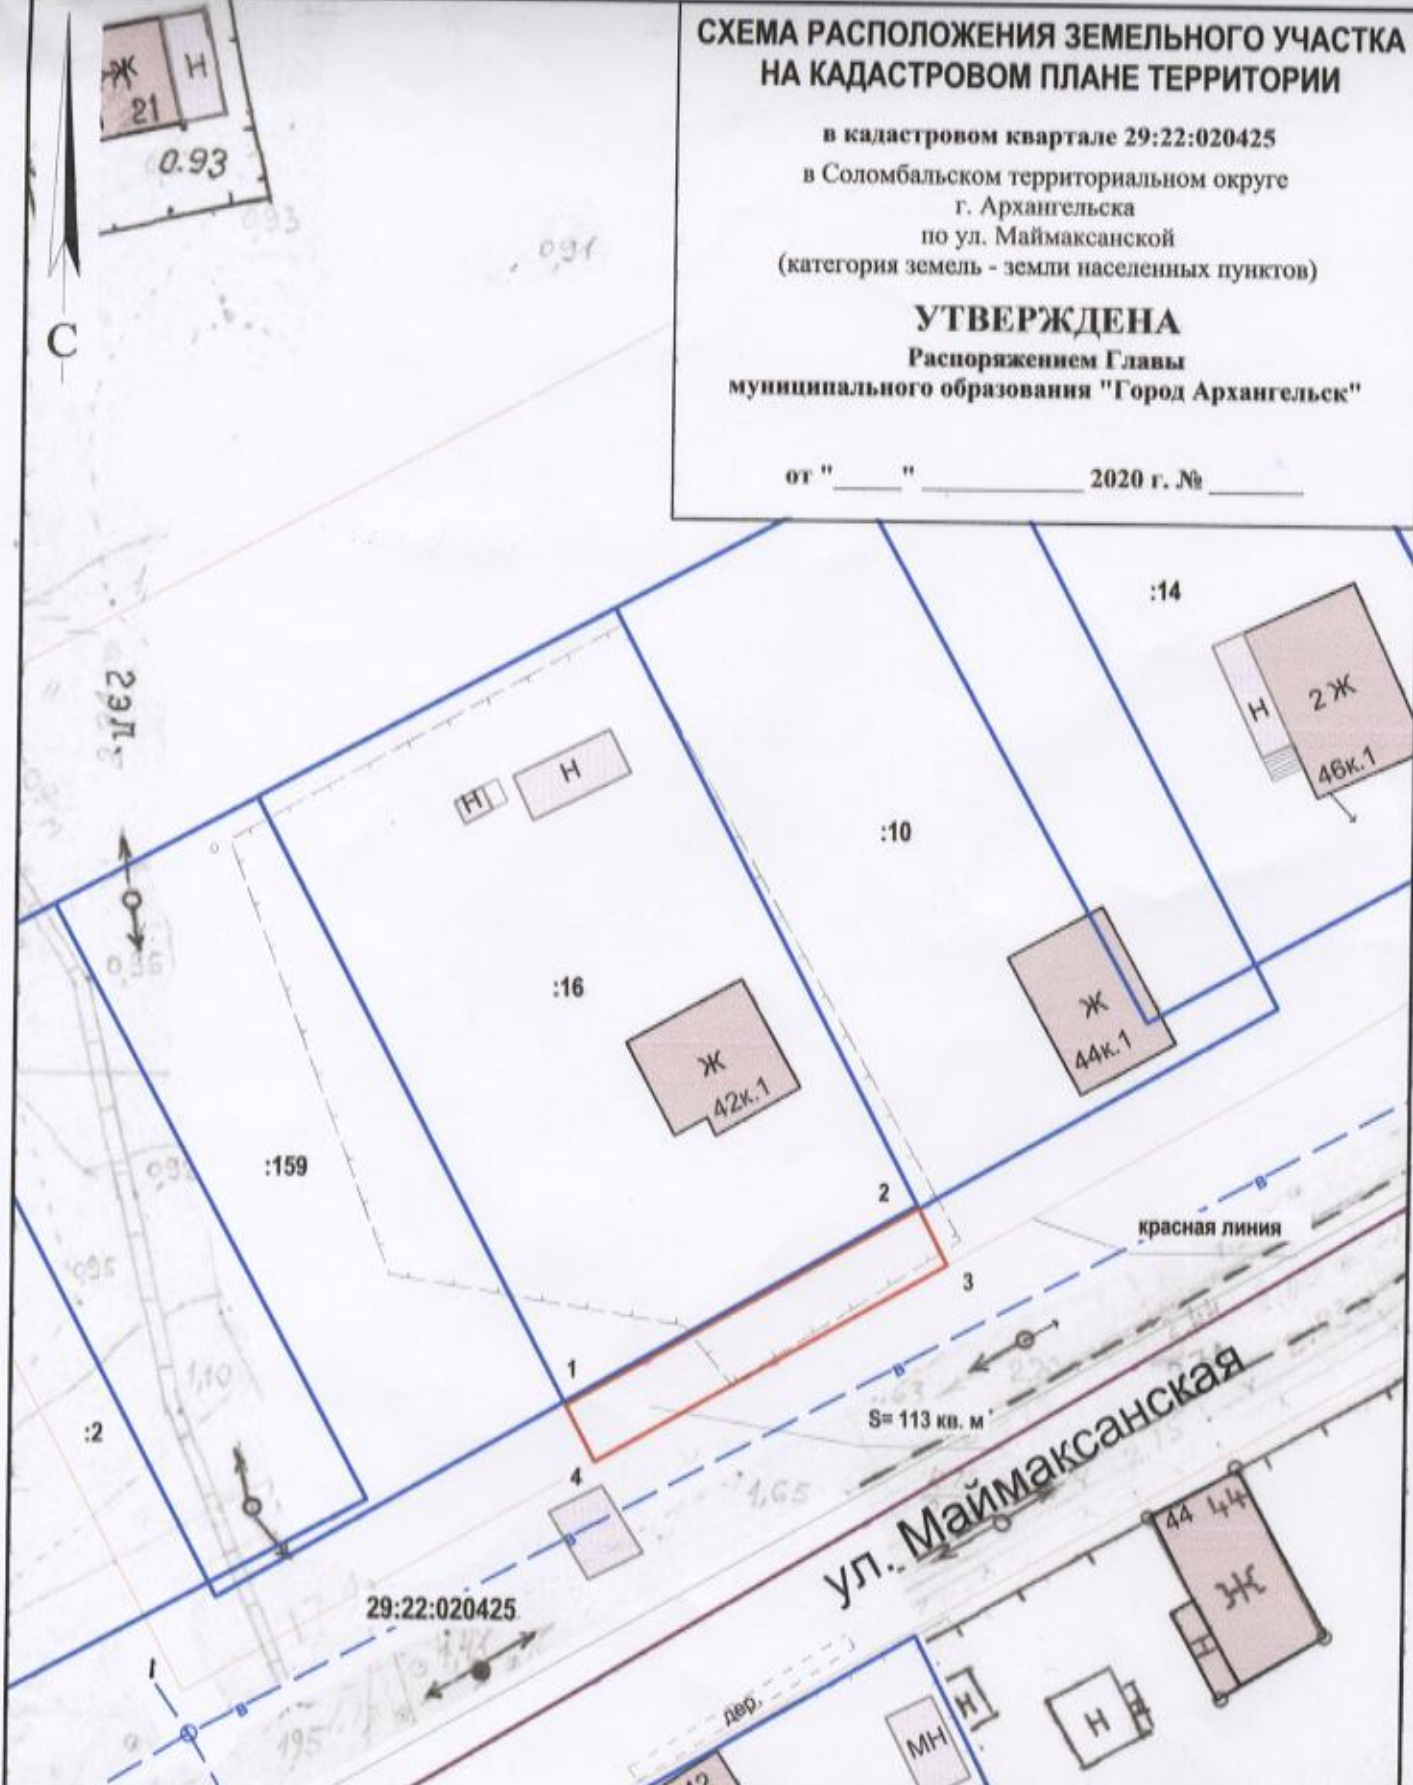

Система координат МСК-29

Условный номер земельного участка

Площадь земельного участка 113 кв.м

Обозначение характерных точек границ	координаты, м	
	X	Y
1	660754.04	2518008.55
2	660768.21	2518031.28
3	660764.54	2518033.34
4	660750.39	2518010.66

УСЛОВНЫЕ ОБОЗНАЧЕНИЯ:

- граница образуемого земельного участка
- граница учтенного земельного участка
- 29:22:020425 номер кадастрового квартала
- :16 кадастровый номер земельного участка

Масштаб 1 : 500