


СХЕМА РАСПОЛОЖЕНИЯ ЗЕМЕЛЬНОГО УЧАСТКА НА КАДАСТРОВом ПЛАНЕ ТЕРРИТОРИИ

в кадастровом квартале 29:22:020425
в Соломбальском территориальном округе
г. Архангельска
по ул. Маймаксанской
(категория земель - земли населенных пунктов)

УТВЕРЖДЕНА
Распоряжением Главы
муниципального образования "Город Архангельск"

от "___" "___" 2020 г. № _____

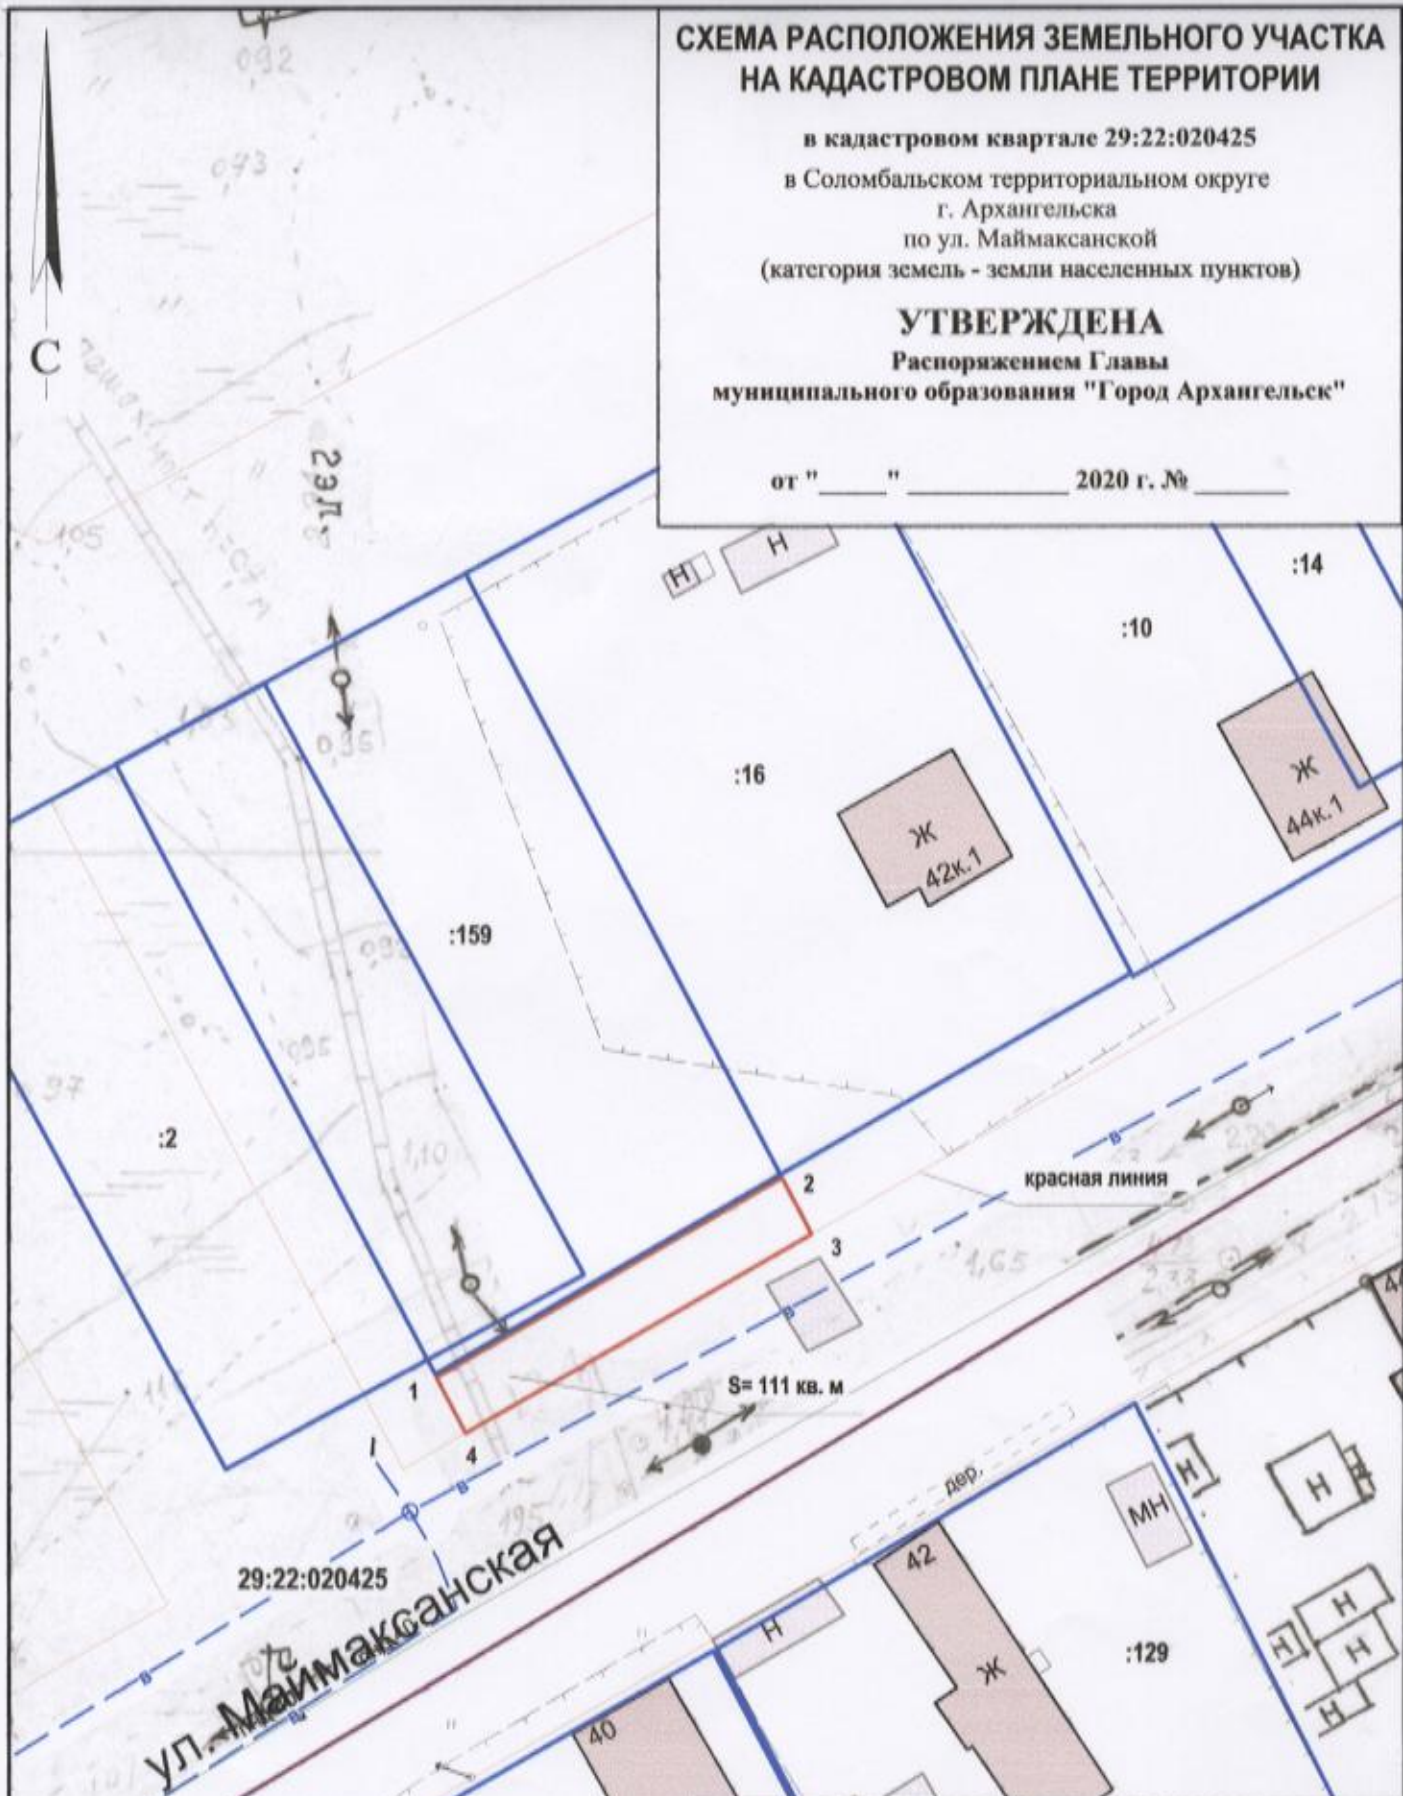

Система координат МСК-29		
Условный номер земельного участка		
Площадь земельного участка 111 кв.м		
Обозначение характерных точек границ	координаты, м	
	X	Y
1	660740.01	2517986.16
2	660754.04	2518008.55
3	660750.39	2518010.66
4	660736.40	2517988.23

УСЛОВНЫЕ ОБОЗНАЧЕНИЯ:	
	граница образуемого земельного участка
	граница учтенного земельного участка
29:22:020425	номер кадастрового квартала
:16	кадастровый номер земельного участка

Масштаб 1 : 500