

Схема расположения земельного участка или земельных участков на кадастровом плане территории в кадастровом квартале 29:22:081502

Местоположение: Архангельская область, г. Архангельск, Исакогорский территориальный округ, ул. Тяговая, 68


УТВЕРЖДЕНА

распоряжением Главы
городского округа "Город Архангельск"
№ _____ " " " 2024г.

система координат МСК 29

Площадь земельного участка :ЗУ1 - 747 кв.м.

Обозначение характерных точек границ	координаты, м		расстояние, м
	X	Y	
1	640787,18	2524336,30	25,61
2	640787,34	2524361,91	7,24
3	640787,38	2524369,15	28,44
4	640786,57	2524397,58	10,40
5	640776,24	2524398,76	60,99
6	640773,65	2524337,83	13,62
1	640787,18	2524336,30	

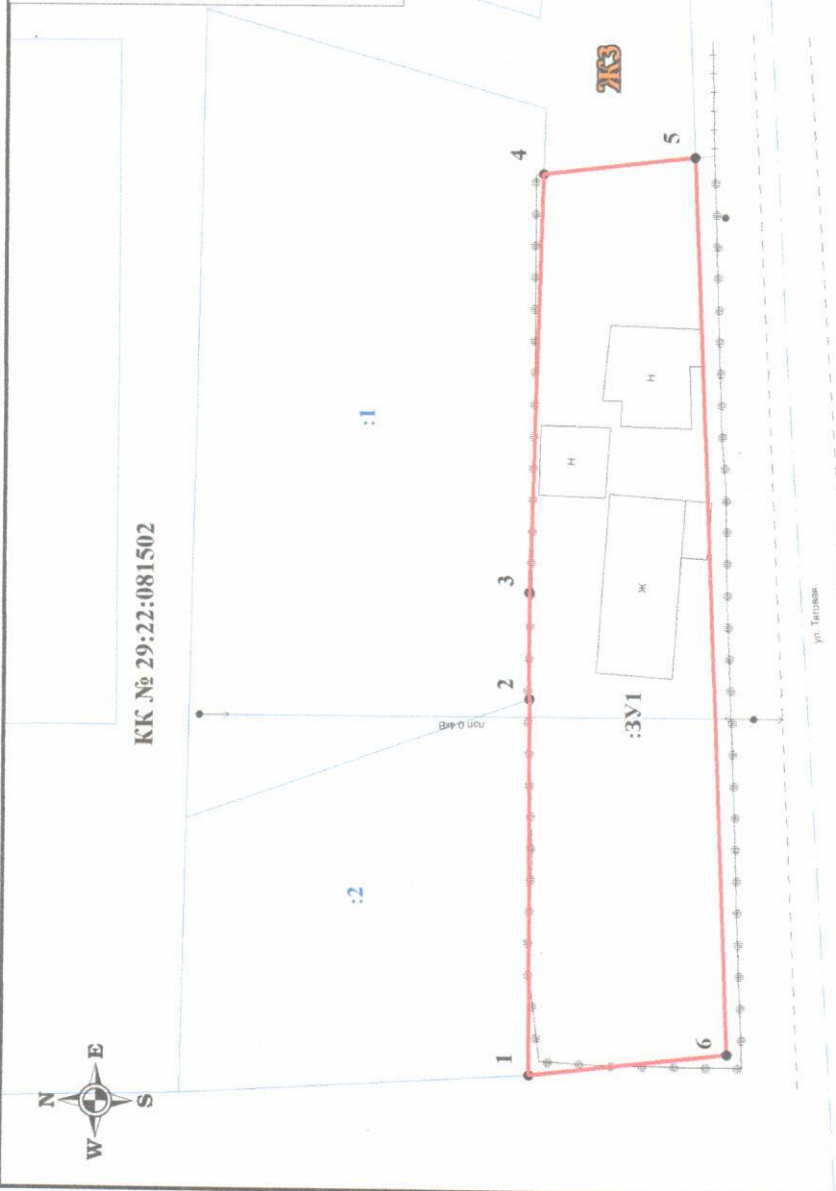

УСЛОВНЫЕ ОБОЗНАЧЕНИЯ:

- граница образуемого земельного участка
 - граница земельного участка, включенная в ЕГРН
 - надпись кадастрового квартала
 - надпись кадастрового номера земельного участка
- КК №29:22:081502
:45



Выполнил кадастровый инженер ООО "АрхЗемПроект" Филимонова В.А.

Масштаб 1:500