


СХЕМА РАСПОЛОЖЕНИЯ ЗЕМЕЛЬНОГО УЧАСТКА НА КАДАСТРОВОМ ПЛАНЕ ТЕРРИТОРИИ

в кадастровом квартале 29:22:060417
в территориальном округе Майская горка
г. Архангельска
по ул. Строительной
(категория земель - земли населенных пунктов)

УТВЕРЖДЕНА
Распоряжением Главы
муниципального образования "Город Архангельск"

от " " 2020 г. №

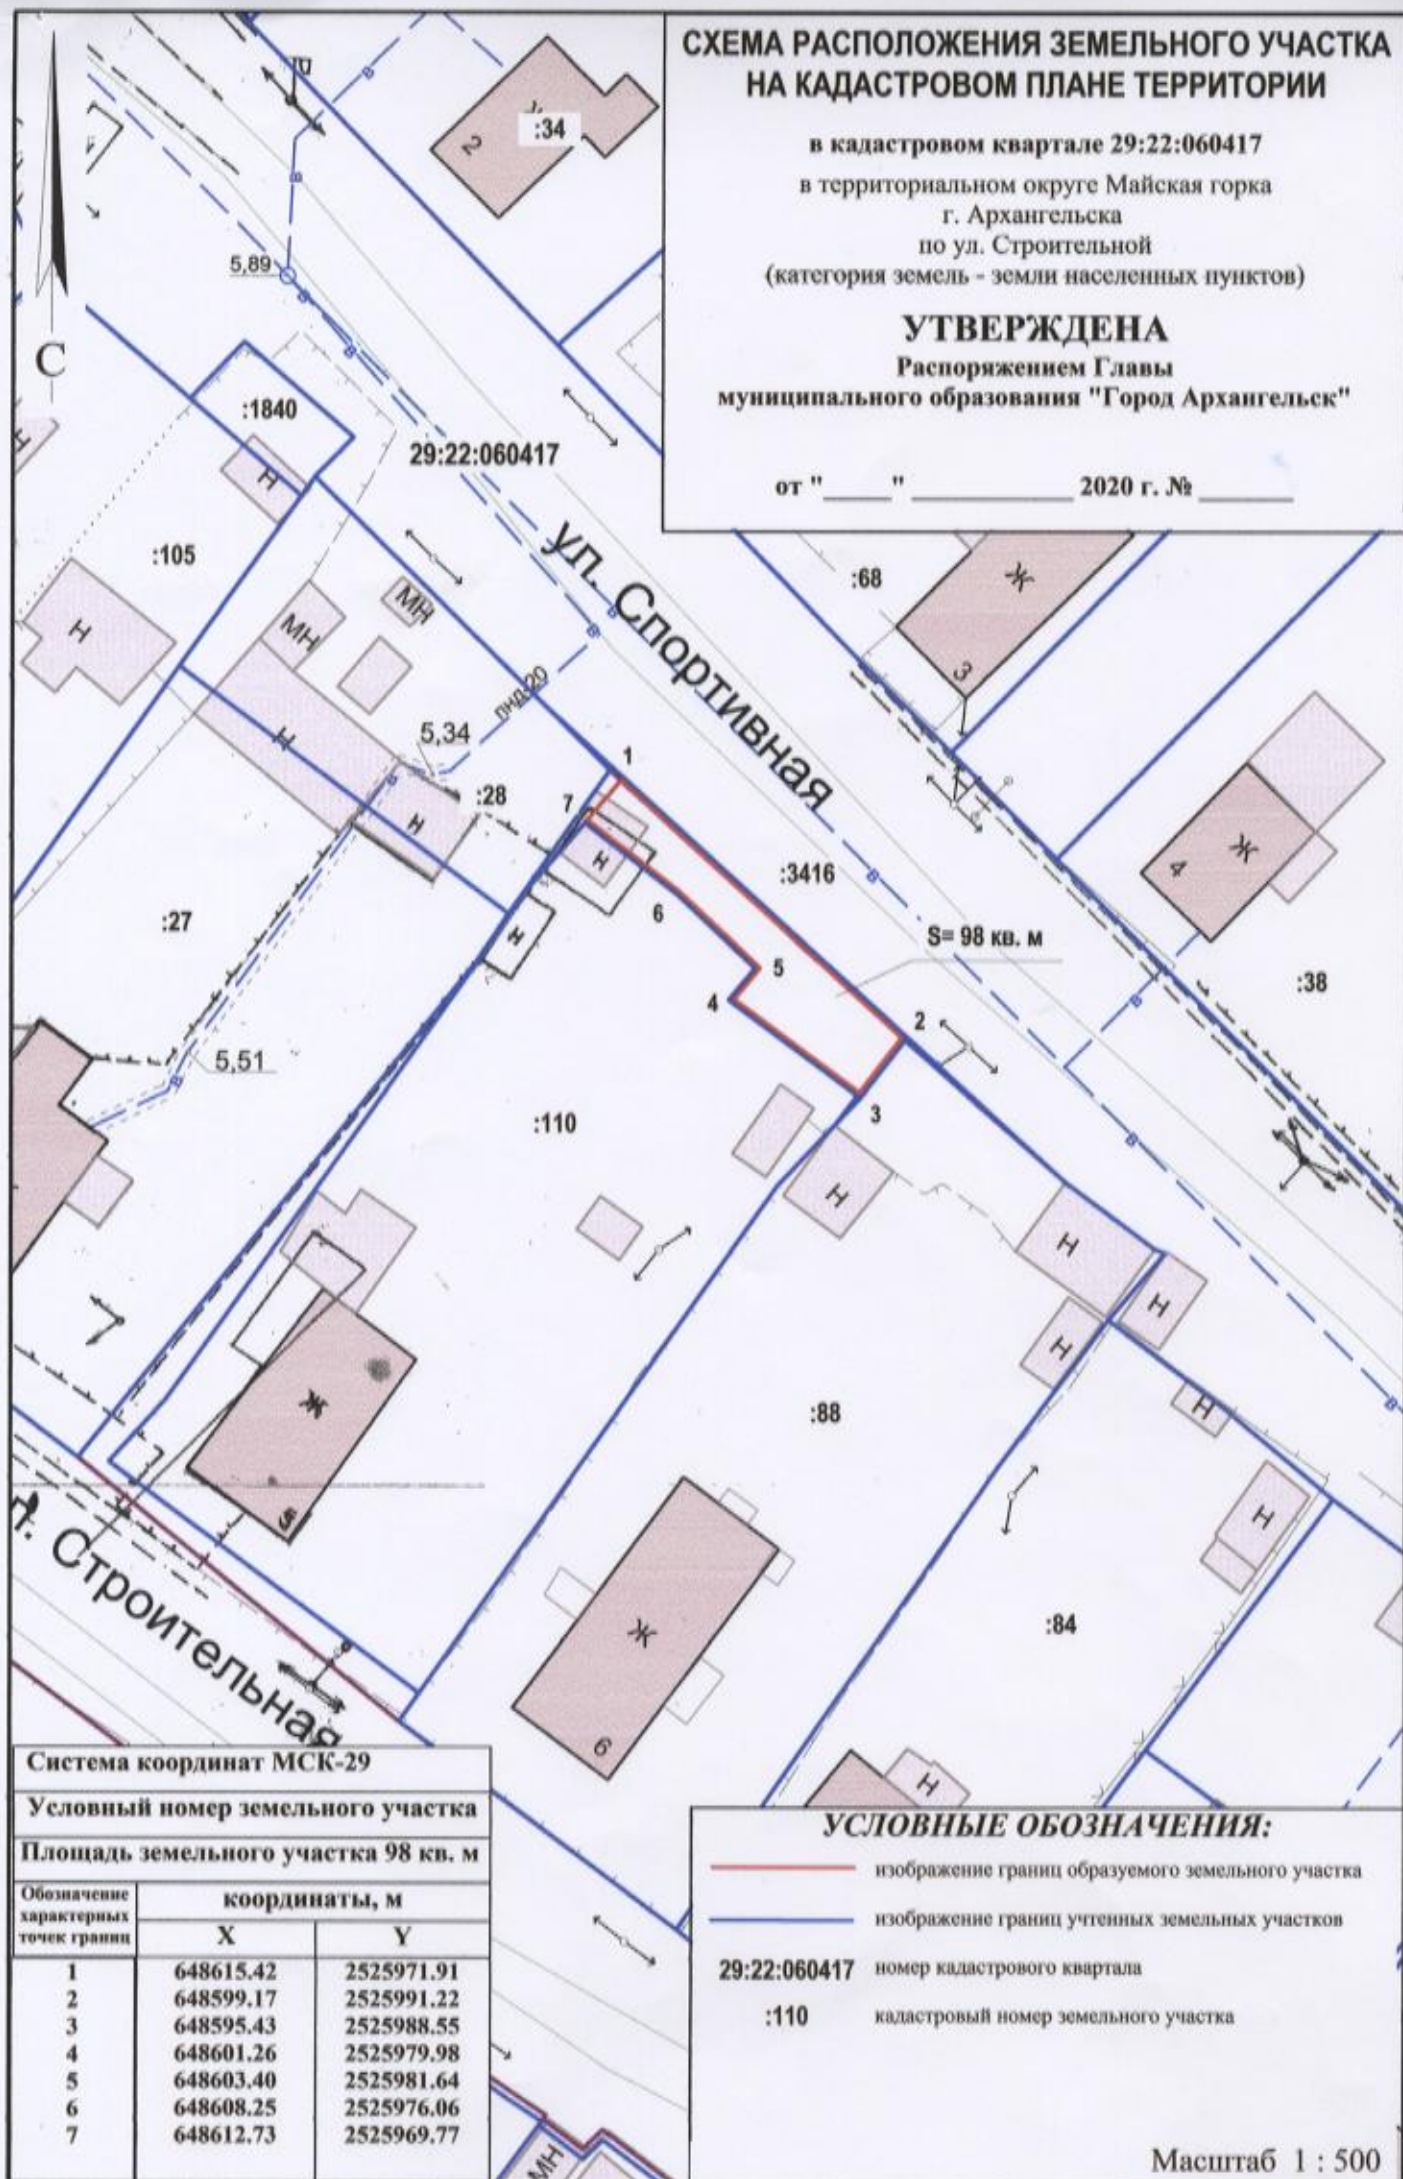

Система координат МСК-29

Условный номер земельного участка

Площадь земельного участка 98 кв. м

Обозначение
характерных
точек границ

координаты, м

X Y

1	648615.42	2525971.91
2	648599.17	2525991.22
3	648595.43	2525988.55
4	648601.26	2525979.98
5	648603.40	2525981.64
6	648608.25	2525976.06
7	648612.73	2525969.77

УСЛОВНЫЕ ОБОЗНАЧЕНИЯ:

- изображение границ образуемого земельного участка
- изображение границ учтенных земельных участков
- 29:22:060417 номер кадастрового квартала
- :110 кадастровый номер земельного участка

Масштаб 1 : 500