


Схема расположения земельного участка на кадастровом плане территории

Условный номер земельного участка :ЗУ1

Площадь земельного участка - 115 кв.м.

система координат МСК 29, зона 2			Обозначение части границ		Горизонтальное проложение, м
Обозначение характерных точек границ	координаты, м		от т.	до т.	
		X	Y	1	2
1	649666.64	2512267.36	1	2	11.99
2	649655.93	2512272.75	2	3	23.05
3	649637.41	2512286.47	3	4	3.81
4	649635.16	2512283.40	4	5	10.86
5	649642.92	2512275.80	5	6	11.33
6	649653.64	2512272.13	6	7	12.37
7	649664.38	251226.00	7	8	1.80
8	649665.48	2512264.58	8	1	3.01
1	649666.64	2512267.36			

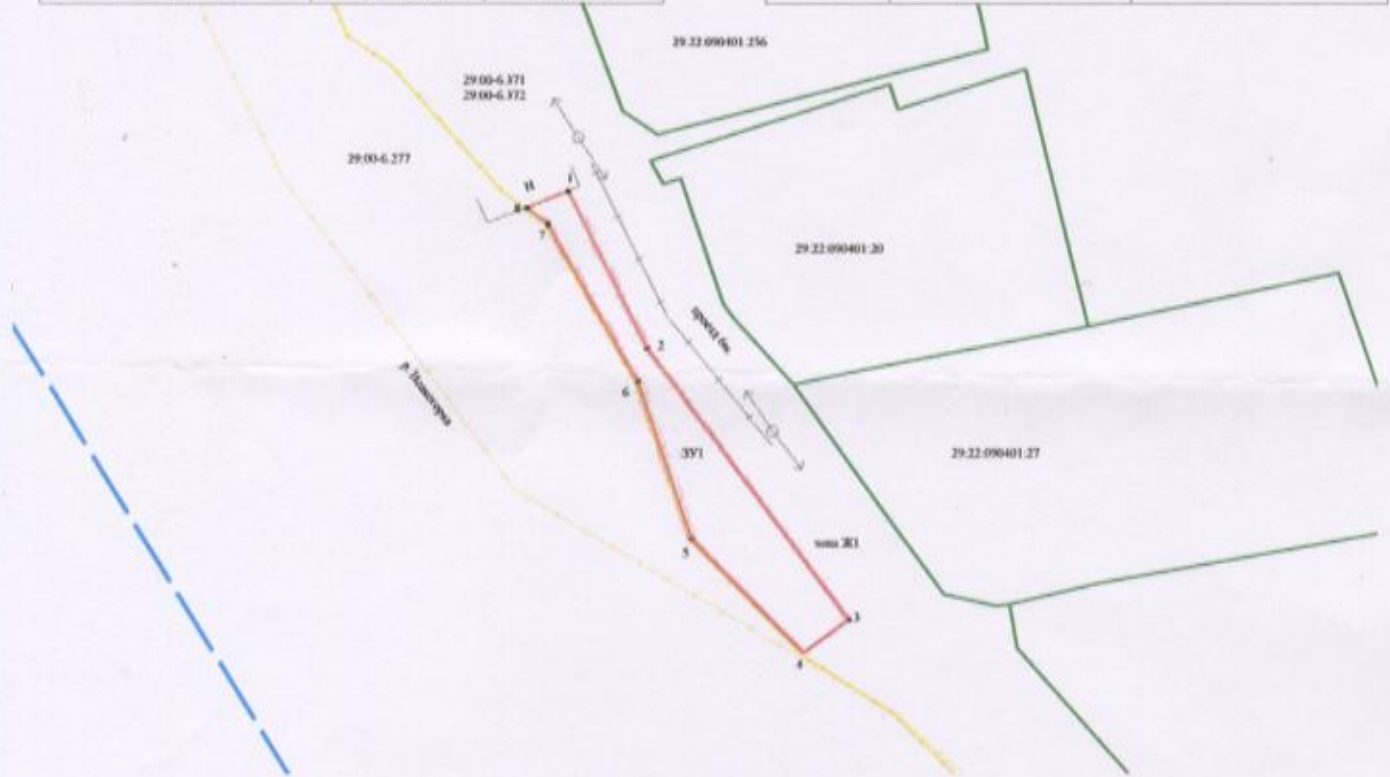

Масштаб 1:500

Кадастровый квартал: 29.22.090401

Местоположение участка: Архангельская область, г. Архангельск, Исакогорский территориальный округ, ул. Комбинатовская

Условные обозначения:

- - вновь образованная часть границы, сведения о которой достаточны для определения ее местоположения
- - граница объекта недвижимости по сведениям ЕГРН
- :20 - кадастровый номер объекта недвижимости по сведениям ЕГРН
- - характерная точка границы, сведения о которой позволяют однозначно определить ее положение на местности
- граница населенного пункта
- граница кадастрового квартала

Прим.: Участок ограничен в использовании как зона с особыми условиями использования территории:

29.00-6.371 - Зона с особыми условиями использования территории "Водоохранная зона прот. Исакогорка р. Северная Двина в границах населенного пункта г. Архангельск
 29.00-6.372 - Зона с особыми условиями использования территории "Прибрежная защитная полоса прот. Исакогорка р. Северная Двина в границах населенного пункта г. Архангельск
 29.00-6.277 - Границы зоны затопления муниципального образования «Город Архангельск» (территориальные округа Исакогорский, Цигломенский)