

# СХЕМА РАСПОЛОЖЕНИЯ ЗЕМЕЛЬНЫХ УЧАСТКОВ НА КАДАСТРОВОМ ПЛАНЕ ТЕРРИТОРИИ

в кадастровом квартале 29:22:060406,

расположенного по адресу: обл. Архангельская,  
Архангельская обл, г. Архангельск, ул. Луговая  
(категория земель - земли населенных пунктов)



Масштаб 1:500

## УСЛОВНЫЕ ОБОЗНАЧЕНИЯ:

- граница образуемого земельного участка
- граница кадастрового квартала
- граница земельного участка, включенная в ГКН
- 29:22:000000 надпись кадастрового квартала
- :01 надпись кадастрового номера земельного участка
- :3Y1 надпись образуемого земельного участка

Кадастровый инженер Шохин А.А.






6.Позтажный план

План 1-го этажа

*Земельный участок  
29:22:0604.06:42*

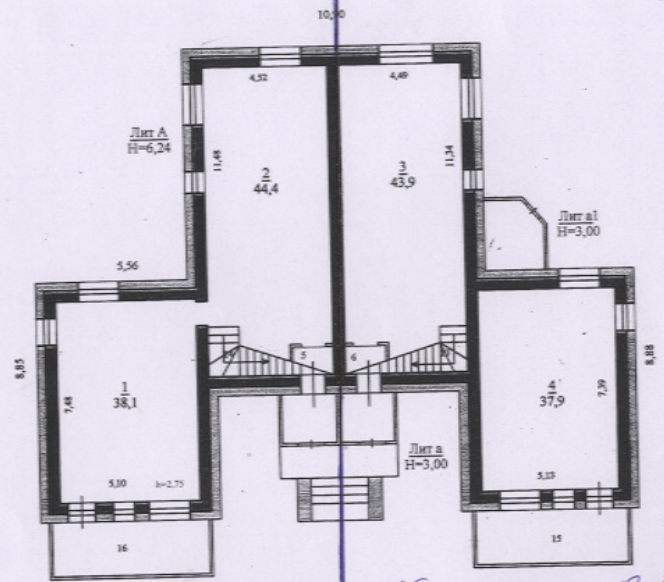


*Блокированный жилой дом (секция 1)      Блокерованный жилой дом (секция 2)*

Архангельское отделение Архангельского филиала ФГУП "Ростехинвентаризация - Федеральное БТИ"				
Позтажный план объекта индивидуального жилищного строительства				
Нач. отд.	<i>[Signature]</i> Ушакова Е.В.	Адрес объекта	Лист	1
Чертил	<i>[Signature]</i> Сивкова Е.Е.	обл. Архангельская, г. Архангельск, окр. Майская Горка, ул. Луговая, дом 9	Листов	3
Проверил	<i>[Signature]</i> Уланова Т.А.		Масштаб	1:200

6.Позтажный план

План 2-го этажа

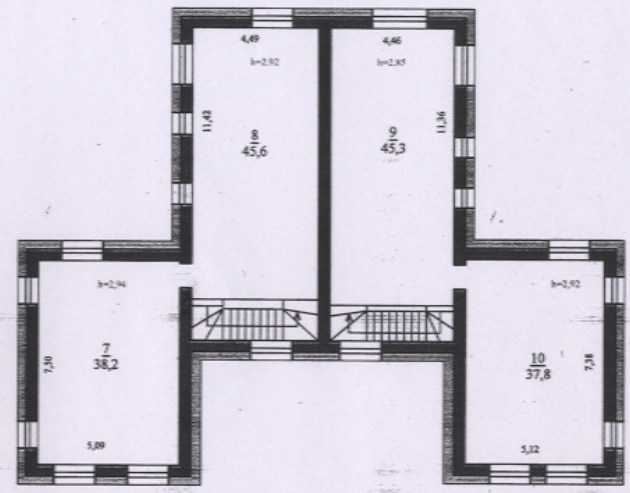


Архангельское отделение Архангельского филиала ФГУП "Ростехинвентаризация - Федеральное БТИ"				
Позтажный план объекта индивидуального жилищного строительства				
Нач. отд.	<i>[Signature]</i> Ушакова Е.В.	Адрес объекта	Лист	2
Чертил	<i>[Signature]</i> Сивкова Е.Е.	обл. Архангельская, г. Архангельск, окр. Майская Горка, ул. Луговая, дом 9	Листов	3
Проверил	<i>[Signature]</i> Уланова Т.А.		Масштаб	1:200



6. Поэтажный план

План мансардного этажа

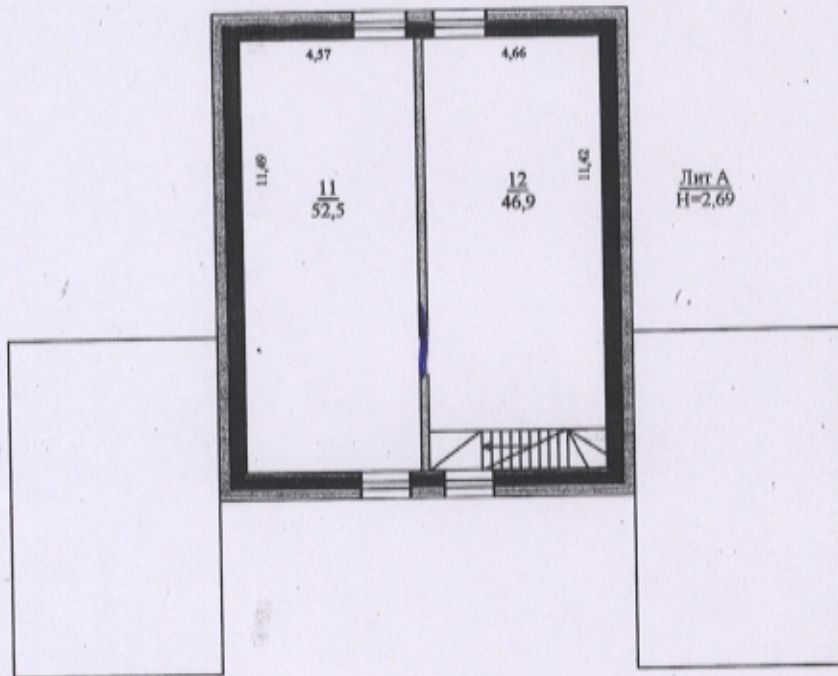

Архангельское отделение Архангельского филиала ФГУП "Ростехинвентаризация - Федеральное БТИ"				
Поэтажный план объекта индивидуального жилищного строительства				
Нач. отд.	Ушакова Е.В.		Адрес объекта	Лист 3
Чертил	Сивкова Е.Е.		обл. Архангельская, г. Архангельск, окр. Майская Горка, ул. Луговая, дом 9	Листов 3
Проверил	Уланова Т.А.			Масштаб 1:200