


**СХЕМА РАСПОЛОЖЕНИЯ ЗЕМЕЛЬНОГО УЧАСТКА
НА КАДАСТРОВОМ ПЛАНЕ ТЕРРИТОРИИ**

в кадастровом квартале 29:22:090401
в г. Архангельске, Цигломенский территориальный округ,
по ул. Комбинатовской
(категория земель - земли населенных пунктов)

УТВЕРЖДЕНА
Распоряжением Главы городского округа
"Город Архангельск"

от " " 20 г. №

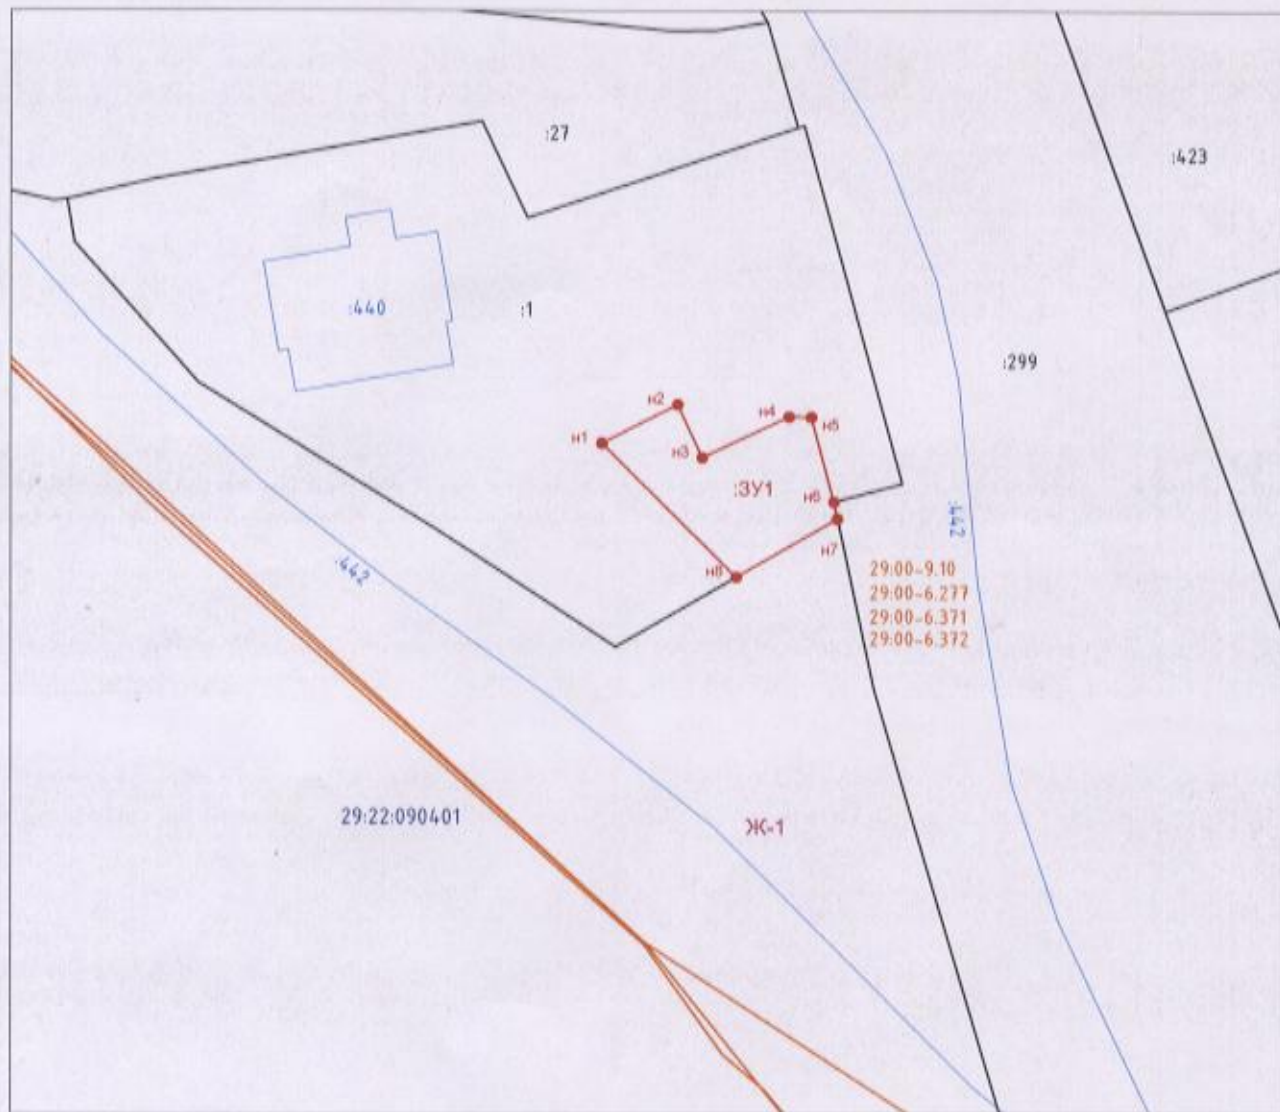

Масштаб 1:500

Условные обозначения:

- существующая граница земельного участка, имеющиеся в ЕГРН сведения о которой достаточны для определения ее местоположения;
- граница земельного участка, образуемая при проведении кадастровых работ;
- 29:00-6.277 - граница ЗОУИТ и её реестровый номер по данным ЕГРН;
- :440 - граница объектов капитального строительства и его реестровый номер по данным ЕГРН;
- :137 - номер существующего земельного участка в кадастровом квартале;
- :ЗУ1 - обозначение образуемого земельного участка;
- - обозначение и наименование характерной точки границы существующего земельного участка, сведения о которой позволяют однозначно определить ее местоположение на местности;
- n1 ● - обозначение и наименование характерной вновь образуемой точки границы земельного участка, сведения о которой позволяют однозначно определить ее местоположение на местности;
- Ж-1 - обозначение территориальной зоны;
- 29:22:090401 - номер кадастрового квартала.

Примечание:

Ж-1 - Зона застройки индивидуальными жилыми домами.

**Каталог координат поворотных
точек границ земельных участков**

Условный номер земельного участка :ЗУ1		
Площадь земельного участка 104 кв. м		
Номер точки	Координаты	
	X	Y
n1	649621.74	2512334.23
n2	649624.41	2512339.46
n3	649620.77	2512341.15
n4	649623.58	2512347.11
n5	649623.56	2512348.65
n6	649617.73	2512350.22
n7	649616.57	2512350.46
n8	649612.55	2512343.51
n1	649621.74	2512334.23

Система координат: МСК-29