


# СХЕМА РАСПОЛОЖЕНИЯ ЗЕМЕЛЬНОГО УЧАСТКА НА КАДАСТРОВОМ ПЛАНЕ ТЕРРИТОРИИ

в кадастровом квартале 29:22:022513  
в Соломбальском территориальном округе  
г.Архангельска  
по ул. Гуляева, 120, корп. 2  
(категория земель - земли населенных пунктов)

**УТВЕРЖДЕНА**  
Распоряжением Главы  
городского округа "Город Архангельск"

от " " 20 г. №

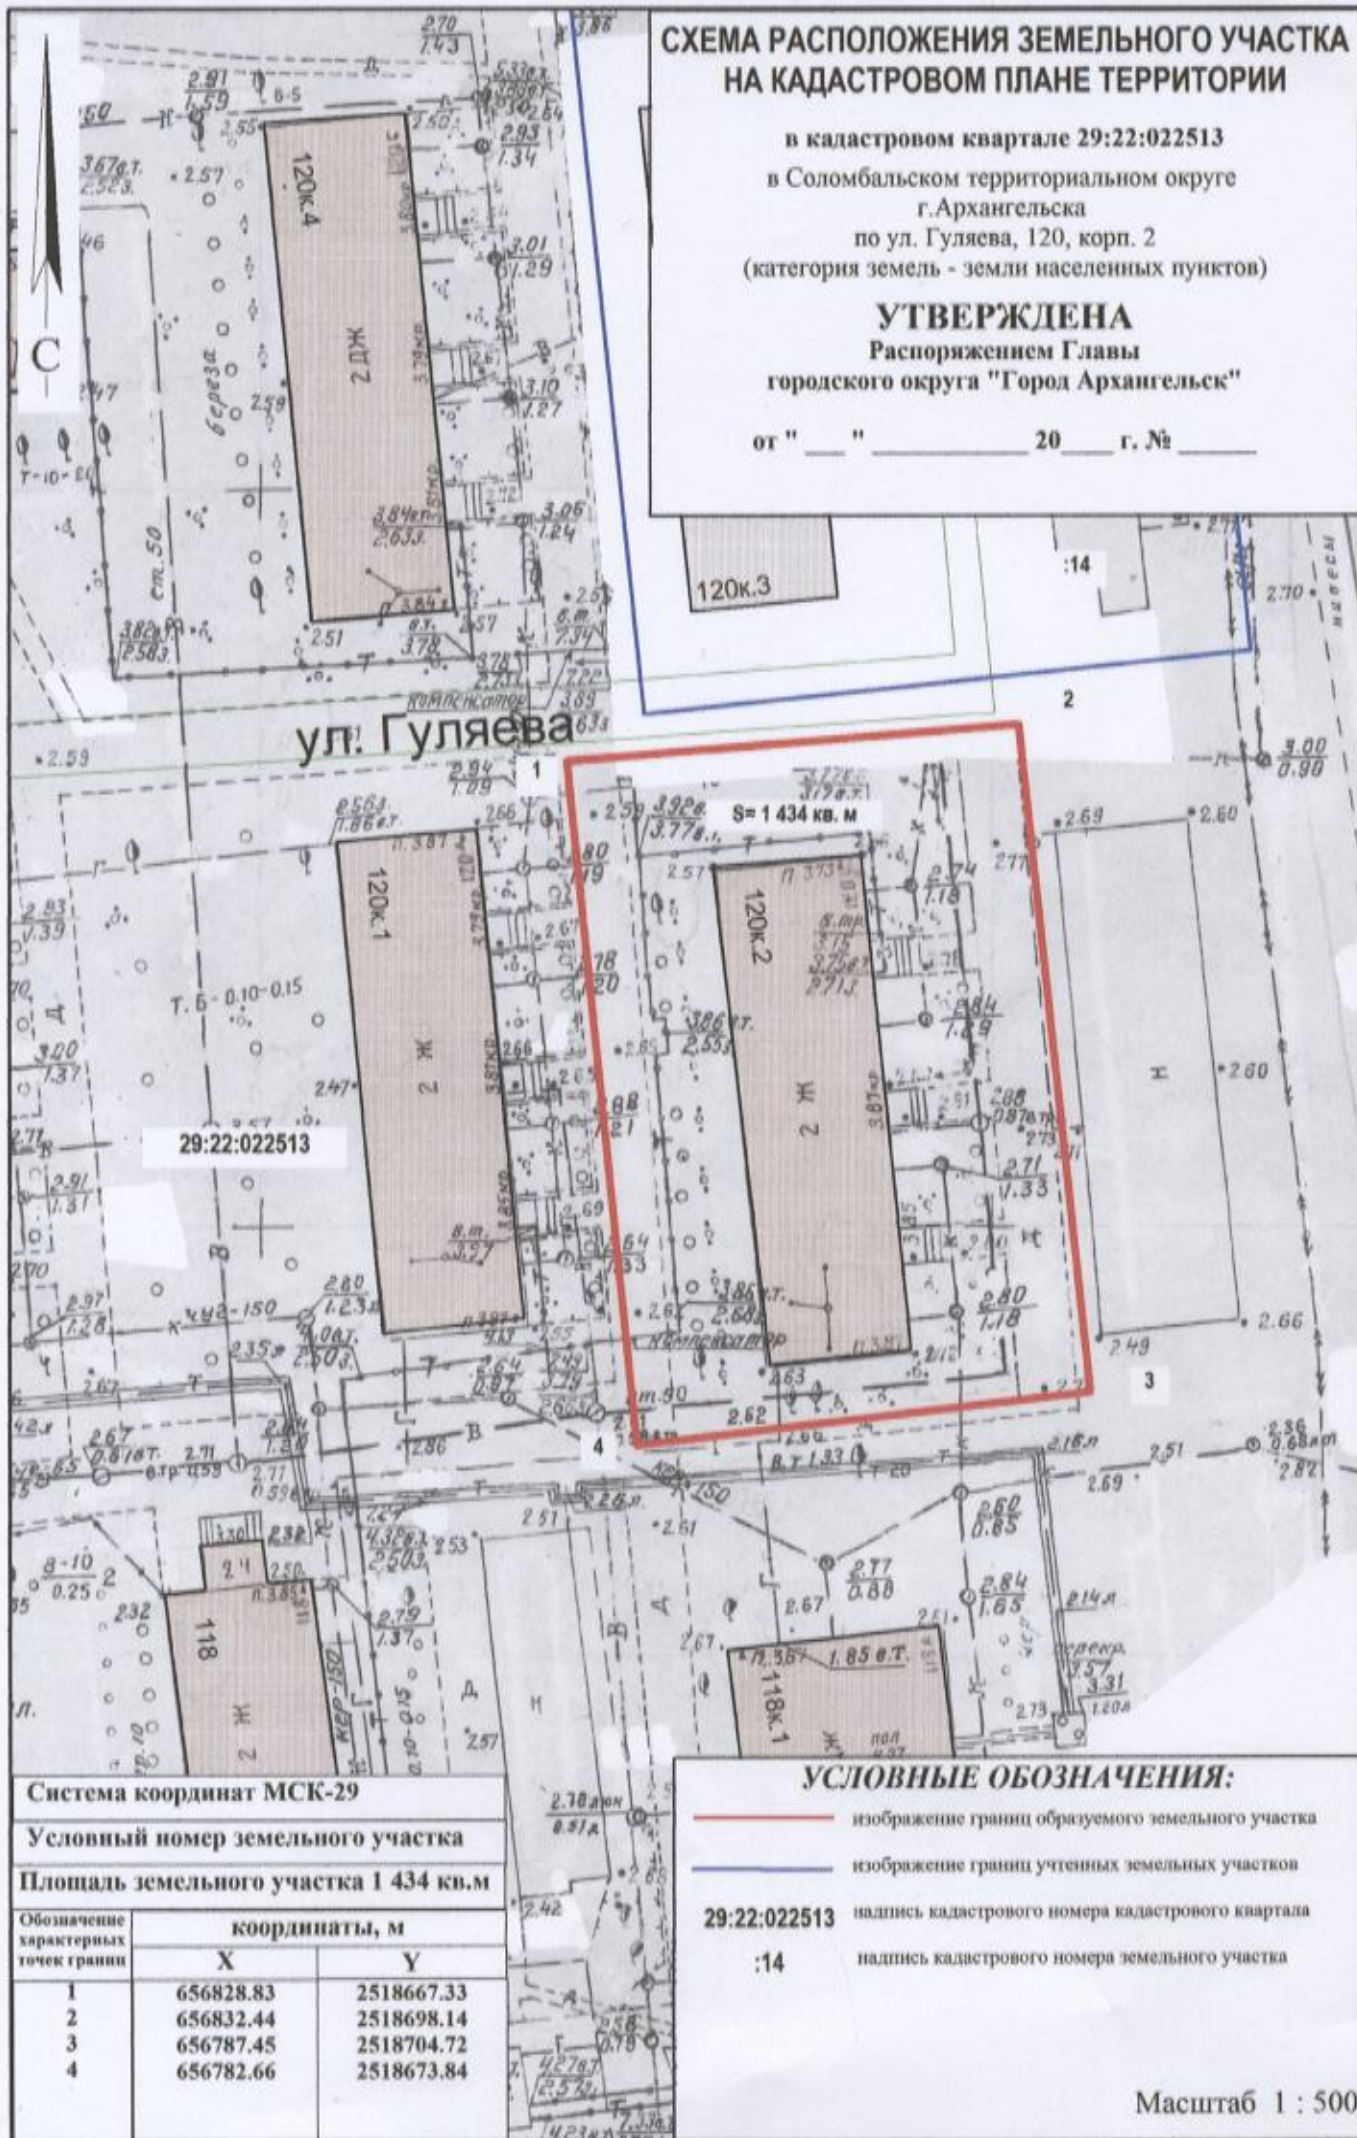

29:22:022513

S = 1 434 кв. м

Система координат МСК-29

Условный номер земельного участка

Площадь земельного участка 1 434 кв.м

Обозначение характерных точек границ	координаты, м	
	X	Y
1	656828.83	2518667.33
2	656832.44	2518698.14
3	656787.45	2518704.72
4	656782.66	2518673.84

## УСЛОВНЫЕ ОБОЗНАЧЕНИЯ:

- изображение границ образуемого земельного участка
- изображение границ учтенных земельных участков
- 29:22:022513 надпись кадастрового номера кадастрового квартала
- :14 надпись кадастрового номера земельного участка

Масштаб 1 : 500