


СХЕМА РАСПОЛОЖЕНИЯ ЗЕМЕЛЬНОГО УЧАСТКА НА КАДАСТРОВОМ ПЛАНЕ ТЕРРИТОРИИ

в кадастровом квартале 29:22:080902
в Исакогорском территориальном округе
г.Архангельска
по ул. Лесозаводской.
(категория земель - земли населенных пунктов)

УТВЕРЖДЕНА
Распоряжением Главы
городского округа "Город Архангельск"

от "___" _____ 20__ г. № _____

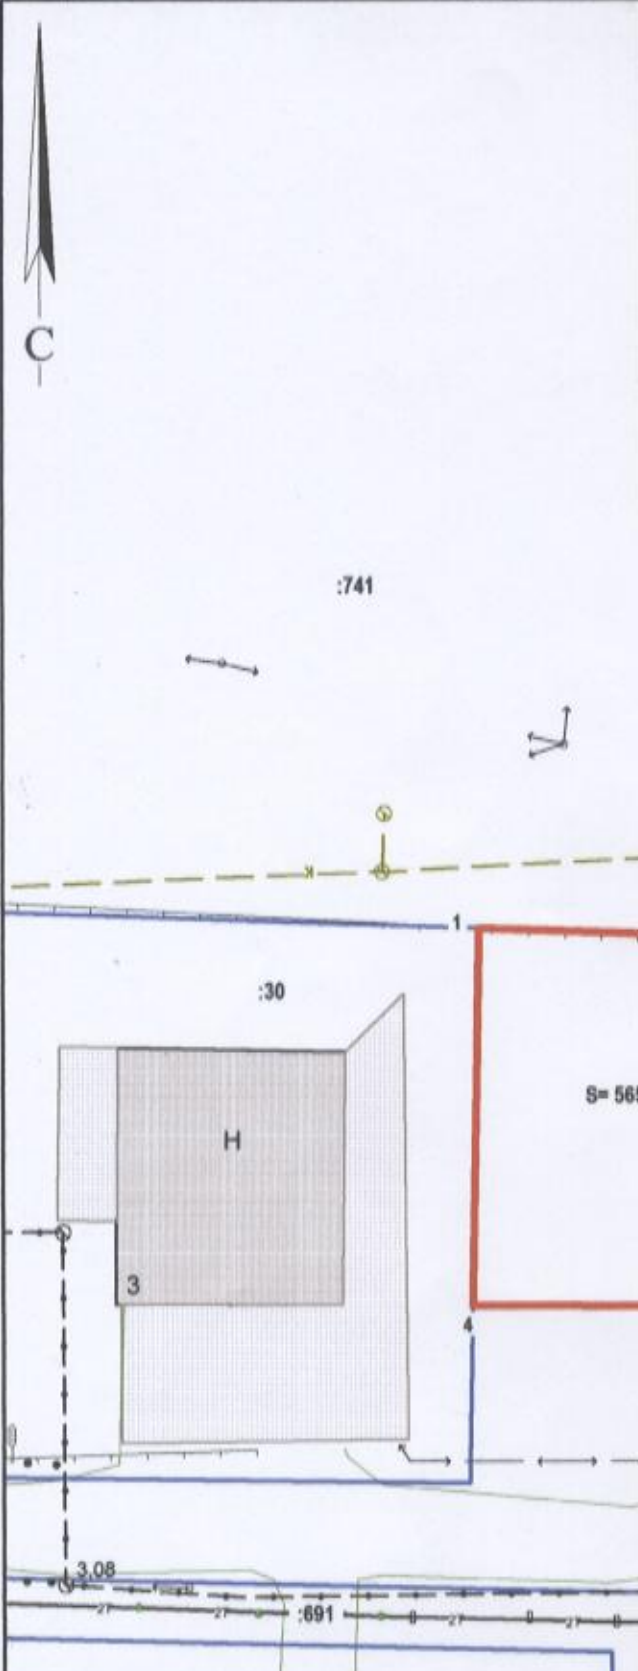

29:22:080902

S= 565 кв. м

ул. Лесозаводская

Система координат МСК-29

Условный номер земельного участка

Площадь земельного участка 565 кв.м

Обозначение характерных точек границы	координаты, м	
	X	Y
1	645523.66	2523649.40
2	645523.73	2523671.80
3	645498.85	2523672.32
4	645498.13	2523649.93

УСЛОВНЫЕ ОБОЗНАЧЕНИЯ:

- изображение границ образуемого земельного участка
- изображение границ учтенных земельных участков
- 29:22:080902 надпись кадастрового номера кадастрового квартала
- :5 надпись кадастрового номера земельного участка

Масштаб 1 : 500