


СХЕМА РАСПОЛОЖЕНИЯ ЗЕМЕЛЬНОГО УЧАСТКА НА КАДАСТРОВОМ ПЛАНЕ ТЕРРИТОРИИ

в кадастровом квартале 29:22:090401
в Цигломенском территориальном округе
г. Архангельска
по ул. Комбинатовской
(категория земель - земли населенных пунктов)

УТВЕРЖДЕНА
Распоряжением Главы
городского округа "Город Архангельск"

от " ___ " _____ 2022 г. № _____

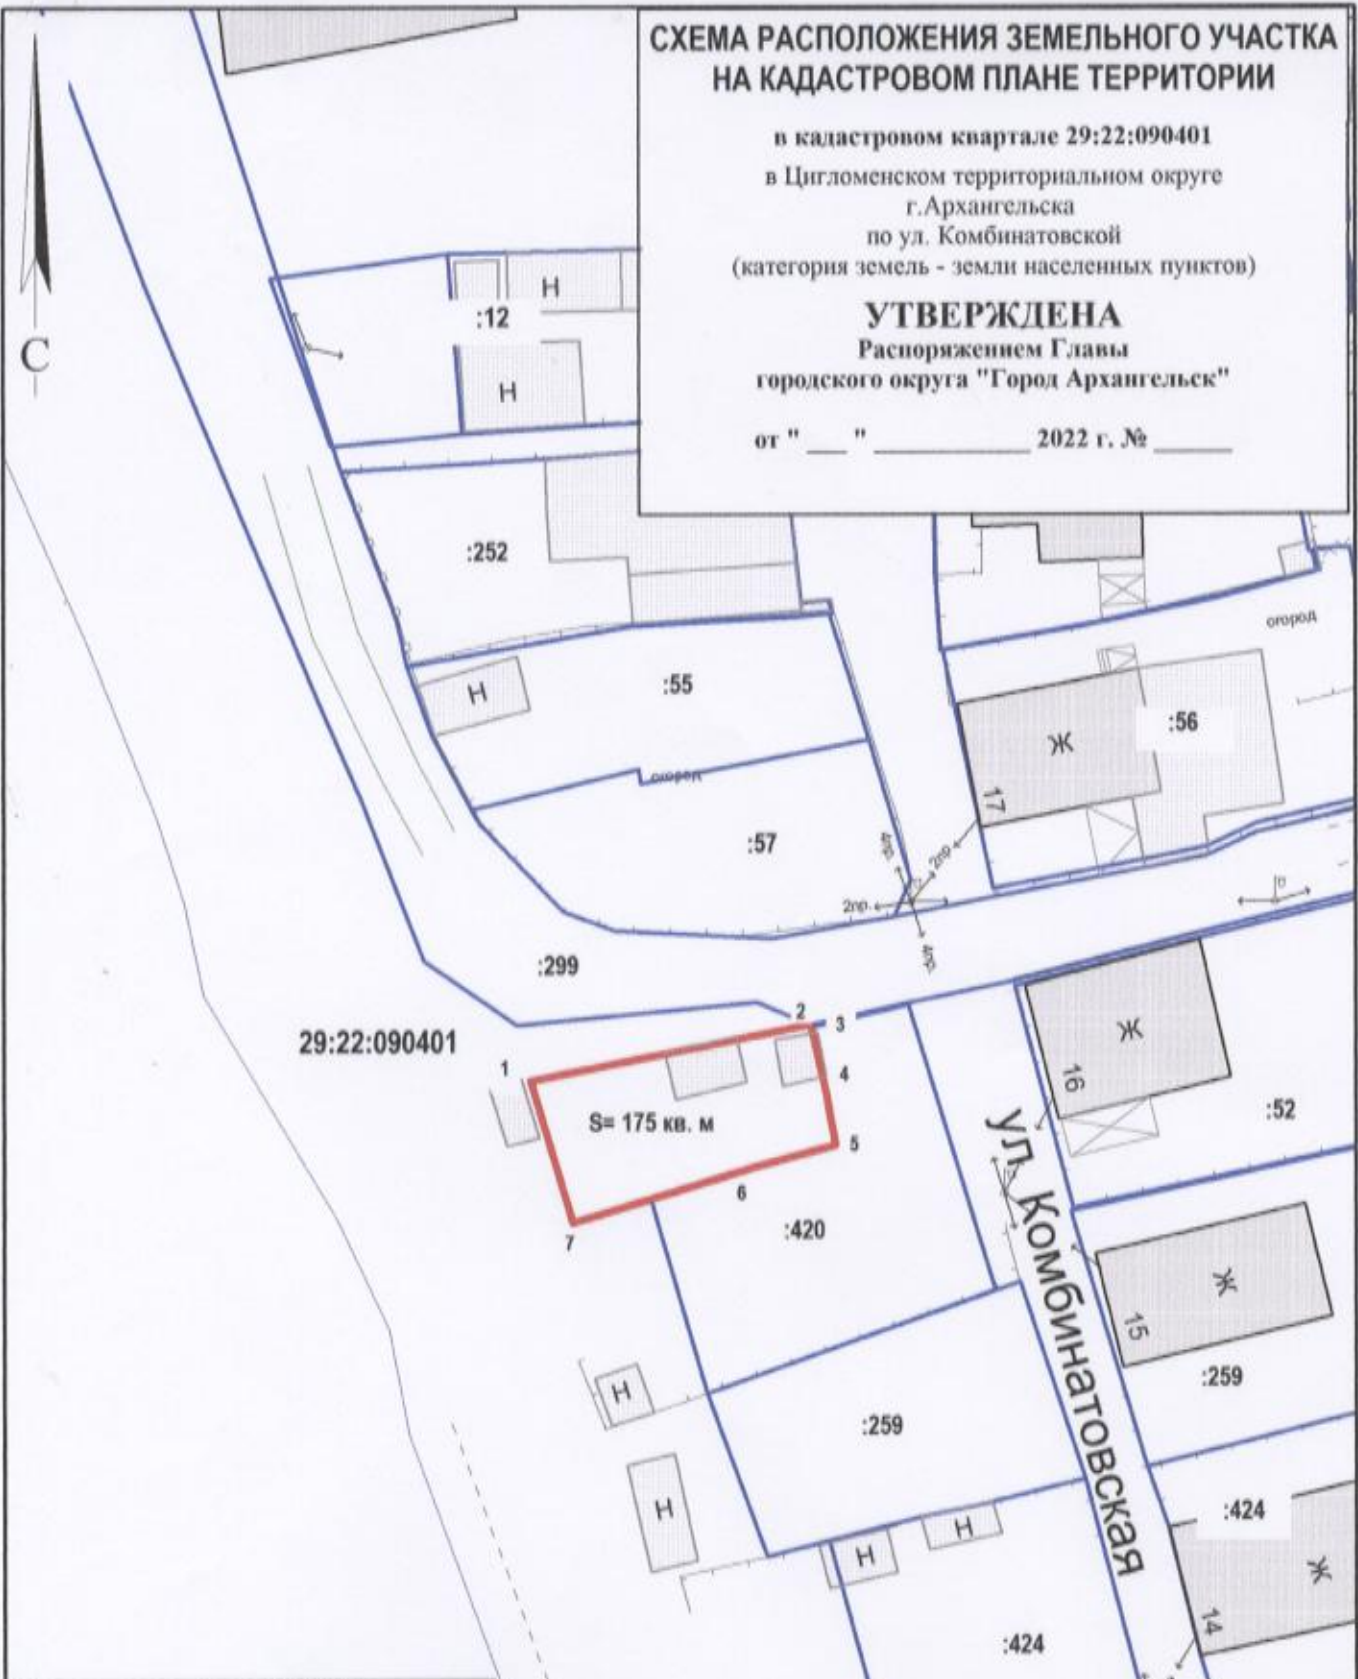

Система координат МСК-29

Условный номер земельного участка

Площадь земельного участка 175 кв.м

| Обозначение характерных точек границ | координаты, м | |
|--|---------------|------------|
| | X | Y |
| 1 | 649901.68 | 2512163.60 |
| 2 | 649906.15 | 2512182.53 |
| 3 | 649905.98 | 2512182.71 |
| 4 | 649901.75 | 2512183.81 |
| 5 | 649898.12 | 2512184.64 |
| 6 | 649896.41 | 2512179.15 |
| 7 | 649892.16 | 2512166.84 |

УСЛОВНЫЕ ОБОЗНАЧЕНИЯ:

- изображение границ образуемого земельного участка
- изображение границ учтенных земельных участков
- 29:22:090401 надпись кадастрового номера кадастрового квартала
- :57 надпись кадастрового номера земельного участка

Масштаб 1 : 500