


СХЕМА РАСПОЛОЖЕНИЯ ЗЕМЕЛЬНОГО УЧАСТКА НА КАДАСТРОВОМ ПЛАНЕ ТЕРРИТОРИИ

в кадастровом квартале 29:22:012010
в Маймаксанском территориальном округе
г. Архангельска
по ул. Гидролизной, 9
(категория земель - земли населенных пунктов)

УТВЕРЖДЕНА

Распоряжением Главы муниципального
образования "Город Архангельск"

от "___" "___" 20__ г. № _____

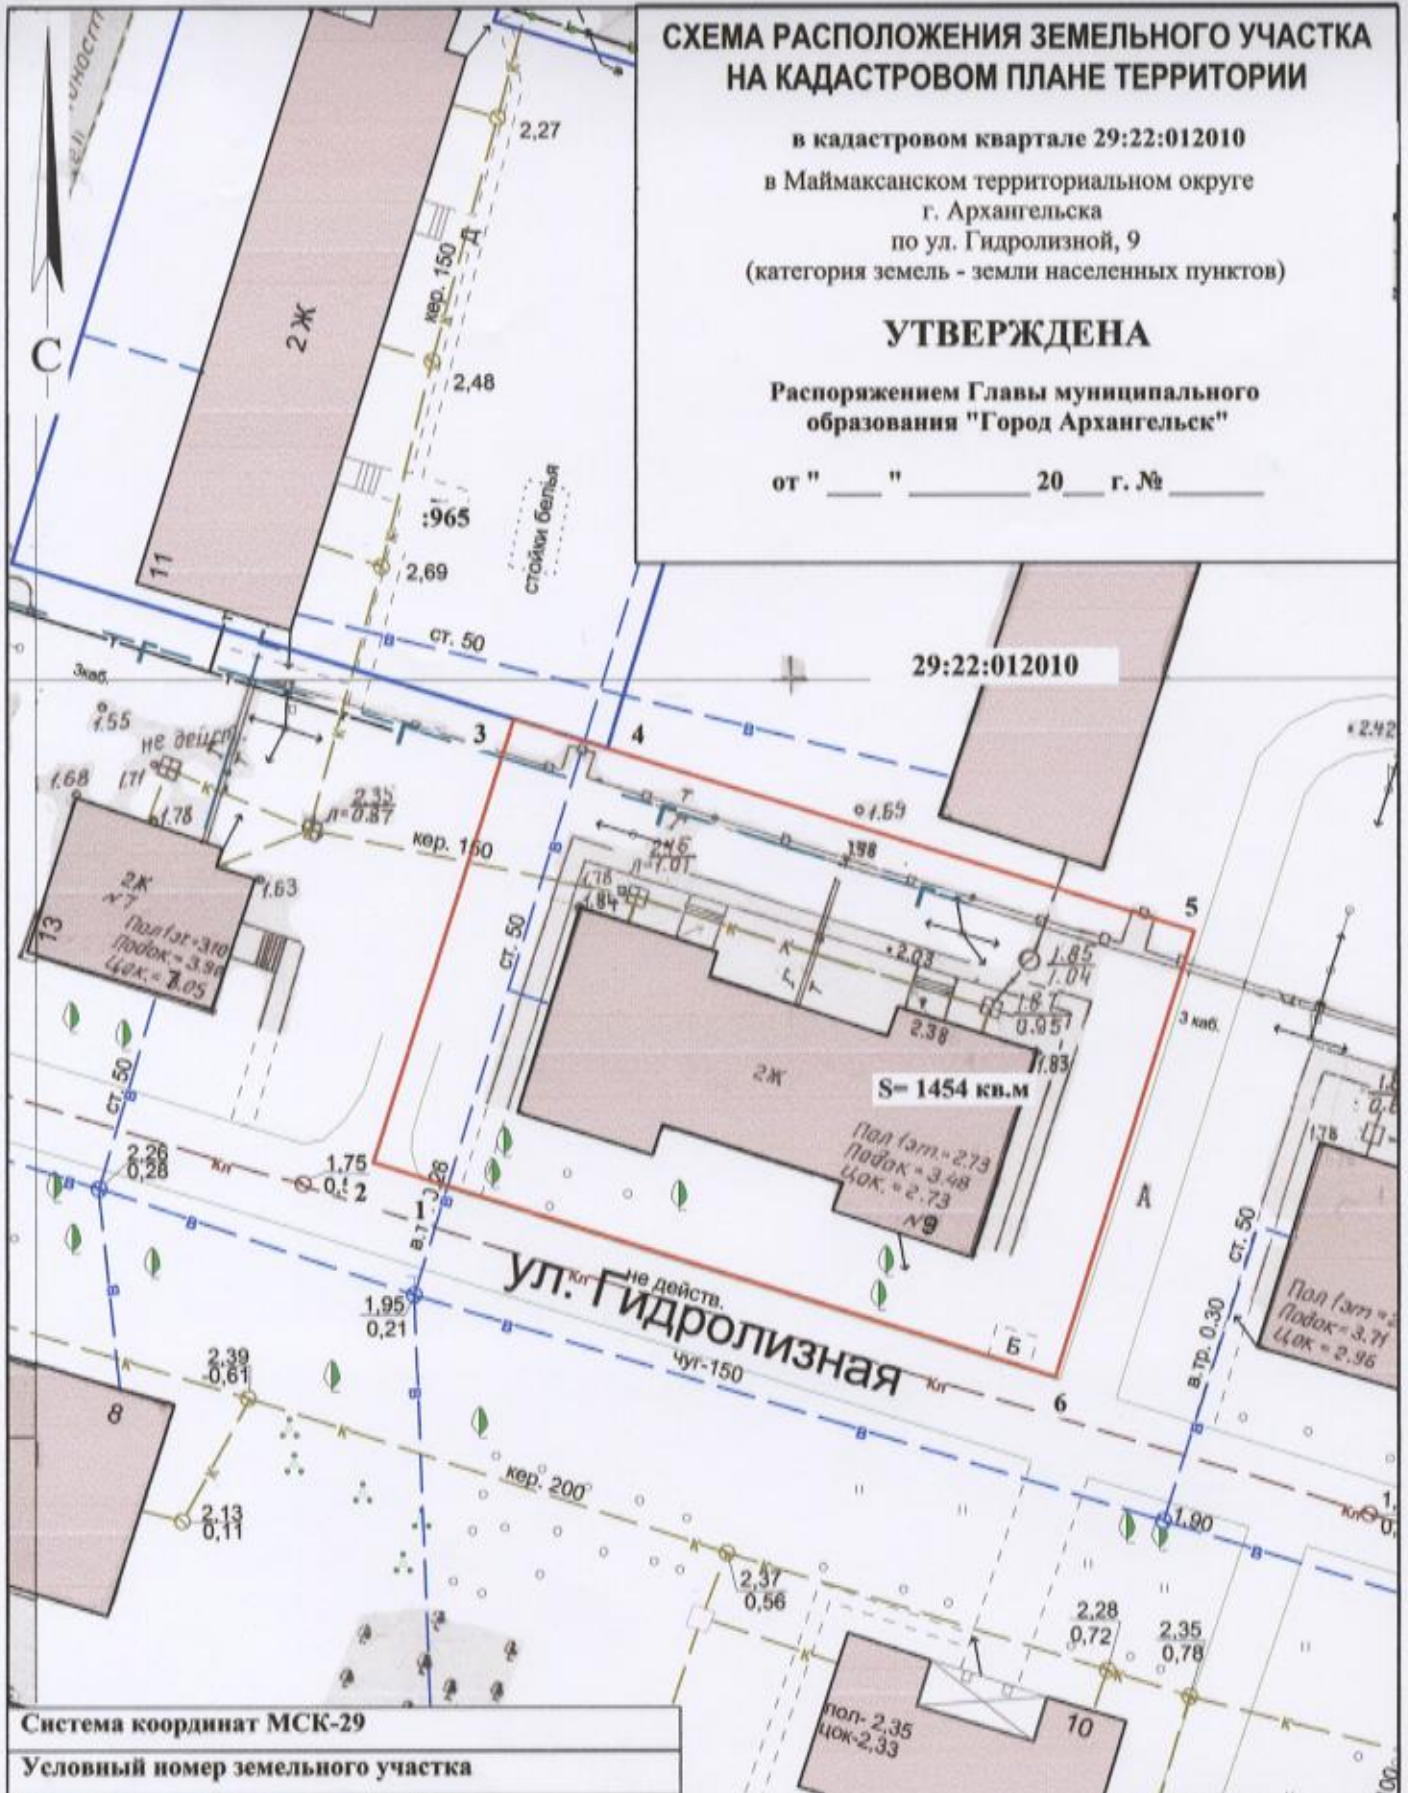

Система координат МСК-29

Условный номер земельного участка

Площадь земельного участка 1454 кв.м.

Обозначение характерных точек границы	координаты, м	
	X	Y
1	662657.08	2519650.71
2	662658.13	2519646.87
3	662687.69	2519655.07
4	662686.05	2519661.19
5	662675.42	2519700.62
6	662645.67	2519692.56

УСЛОВНЫЕ ОБОЗНАЧЕНИЯ:

- граница образуемого земельного участка
- граница учтенных земельных участков
- 29:22:012010** номер кадастрового квартала
- :965** кадастровый номер земельного участка

Масштаб 1 : 500