


# СХЕМА РАСПОЛОЖЕНИЯ ЗЕМЕЛЬНОГО УЧАСТКА НА КАДАСТРОВОМ ПЛАНЕ ТЕРРИТОРИИ

в кадастровом квартале 29:22:012101  
в Маймаксанском территориальном округе  
г.Архангельска  
по ул. Постышева  
(категория земель - земли населённых пунктов)

**УТВЕРЖДЕНА**  
Распоряжением Главы  
городского округа "Город Архангельск"

от " \_\_\_\_ " \_\_\_\_\_ 2023 г. № \_\_\_\_

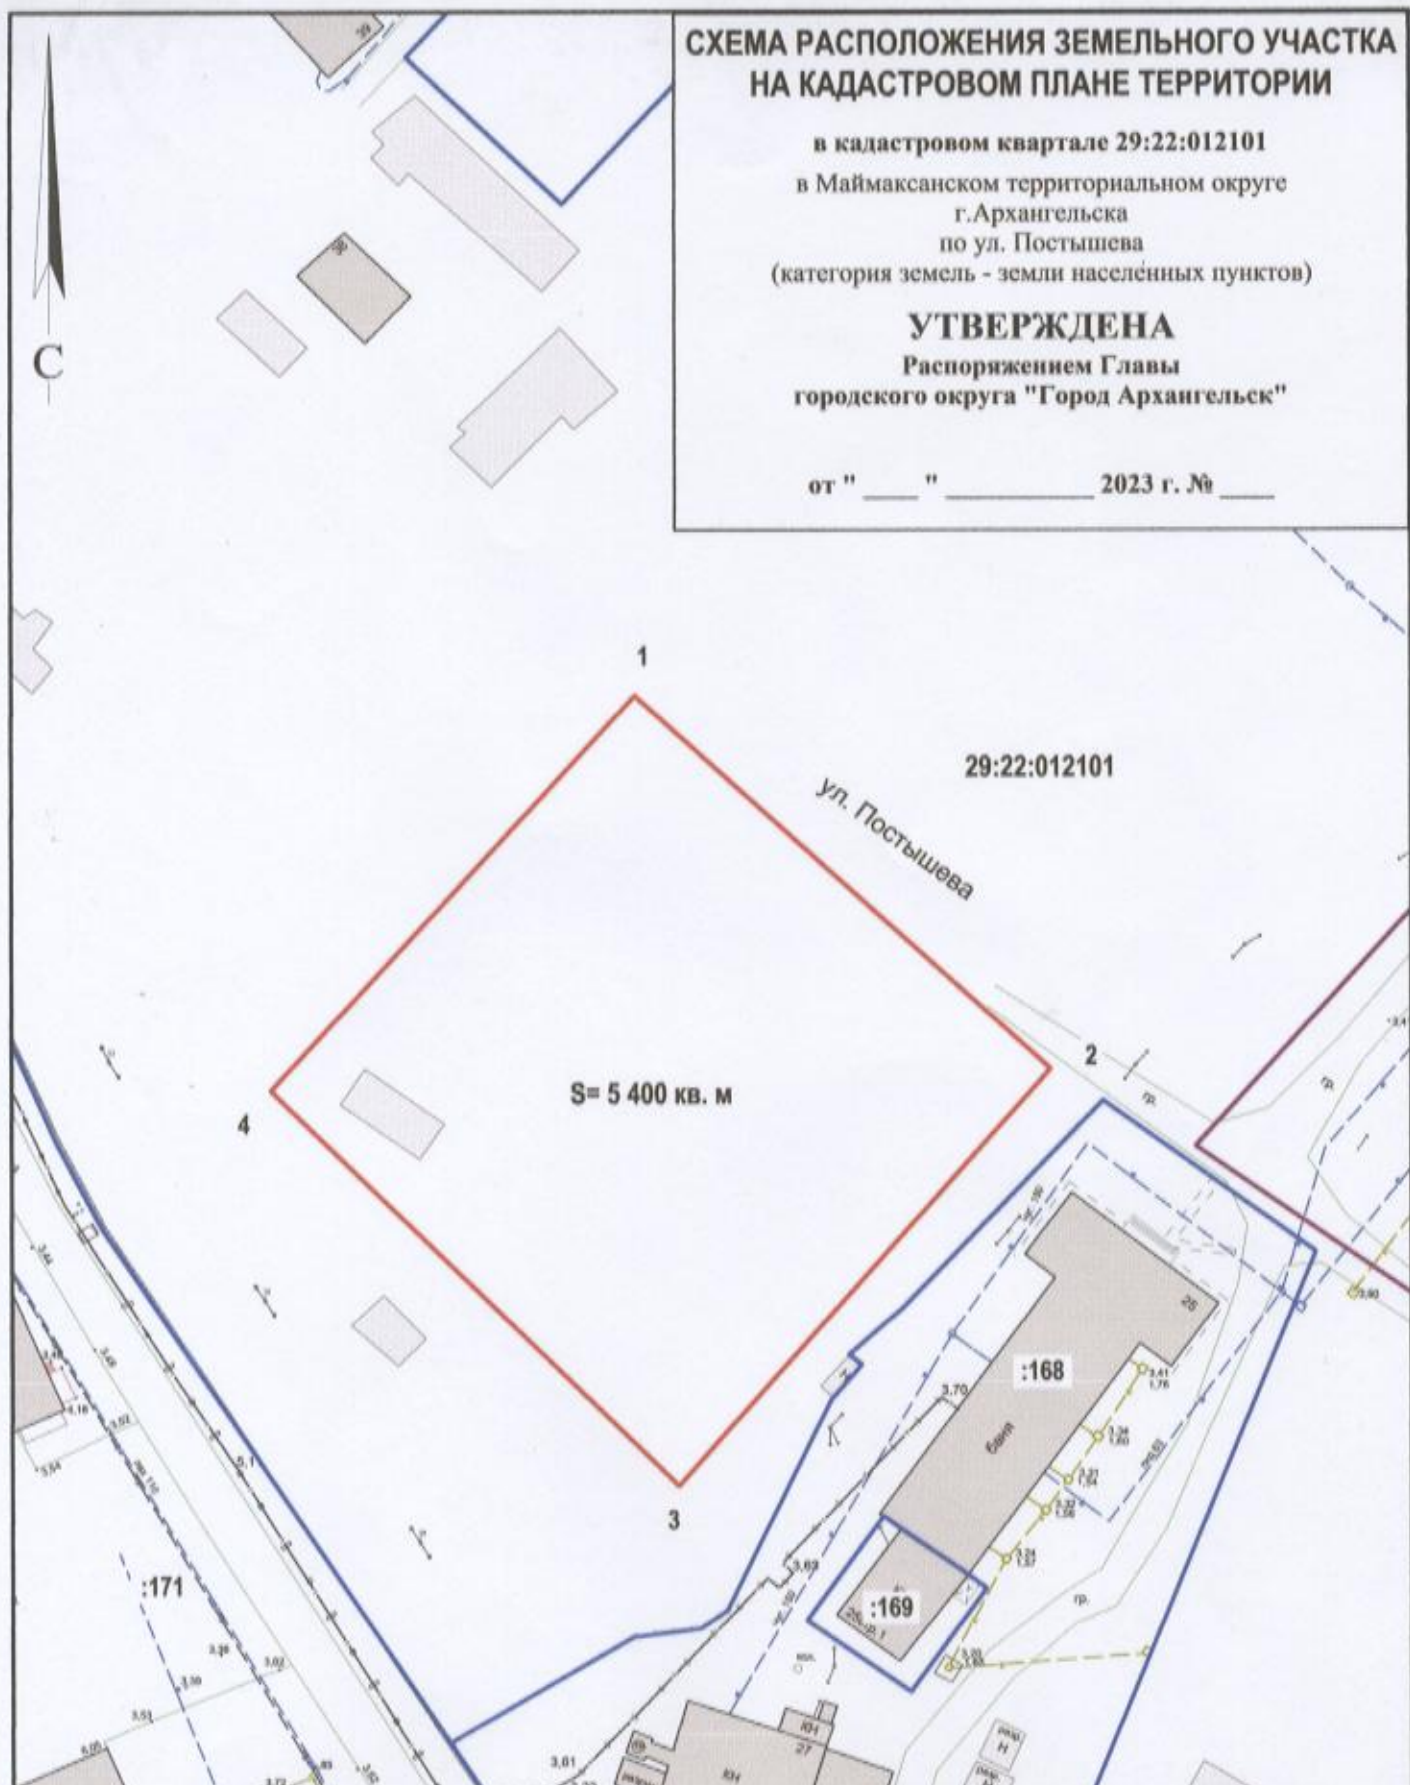

Система координат МСК-29

Условный номер земельного участка

Площадь земельного участка 5 400 кв. м

Обозначение характерных точек границ	координаты, м	
	X	Y
1	664654.86	2519448.90
2	664607.57	2519505.63
3	664550.56	2519458.54
4	664600.85	2519402.70

## УСЛОВНЫЕ ОБОЗНАЧЕНИЯ:

- изображение границ образуемого земельного участка
- изображение границ учтенных земельных участков
- 29:22:012101 надпись кадастрового номера кадастрового квартала
- :168 надпись кадастрового номера земельного участка

Масштаб 1 : 1000