


СХЕМА РАСПОЛОЖЕНИЯ ЗЕМЕЛЬНОГО УЧАСТКА НА КАДАСТРОВОМ ПЛАНЕ ТЕРРИТОРИИ

в кадастровом квартале 29:22:031201
в Северном территориальном округе
г. Архангельска
по ул. Ильича, 37, корп. 1
(категория земель - земли населенных пунктов)

УТВЕРЖДЕНА

Распоряжением Главы городского
округа "Город Архангельск"

от " " 2021 г. №

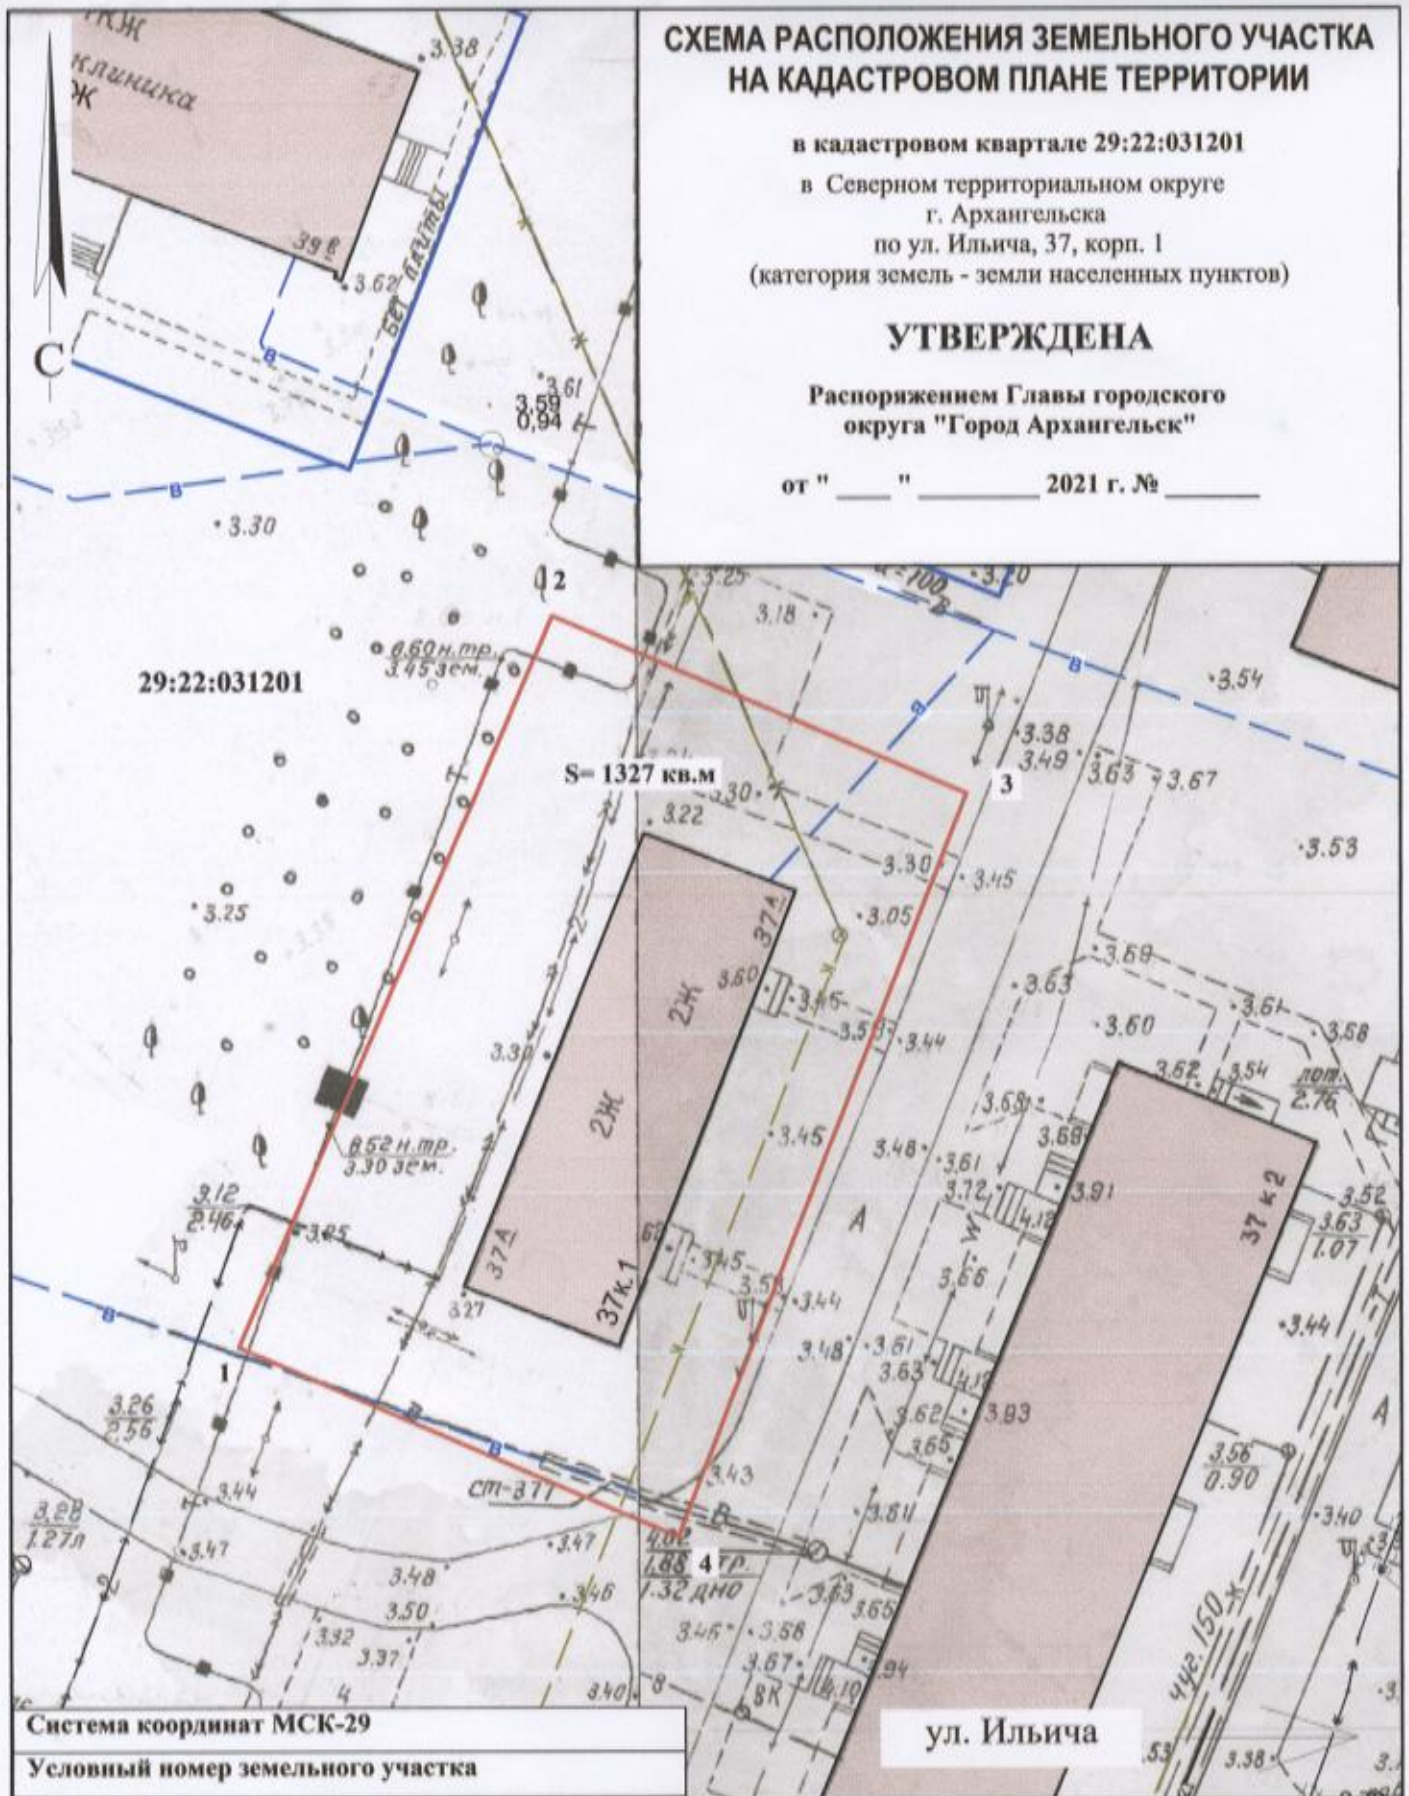

Система координат МСК-29

Условный номер земельного участка

Площадь земельного участка 1327 кв.м.

Обозначение характерных точек границ	координаты, м	
	X	Y
1	658140.25	2521775.25
2	658184.69	2521792.42
3	658174.99	2521817.62
4	658129.90	2521801.98

УСЛОВНЫЕ ОБОЗНАЧЕНИЯ:

- граница образуемого земельного участка
- граница учтенных земельных участков
- 29:22:031201 номер кадастрового квартала

Масштаб 1 : 500