


СХЕМА РАСПОЛОЖЕНИЯ ЗЕМЕЛЬНОГО УЧАСТКА

на кадастровом плане территории
кадастрового квартала 29:22:081101

в г.Архангельске Исакогорском территориальном
округе, ул. Караванная, дом 11
(категория земель - земли населенных пунктов)

УТВЕРЖДЕНА

Распоряжением Администрации городского округа
"Город Архангельск"

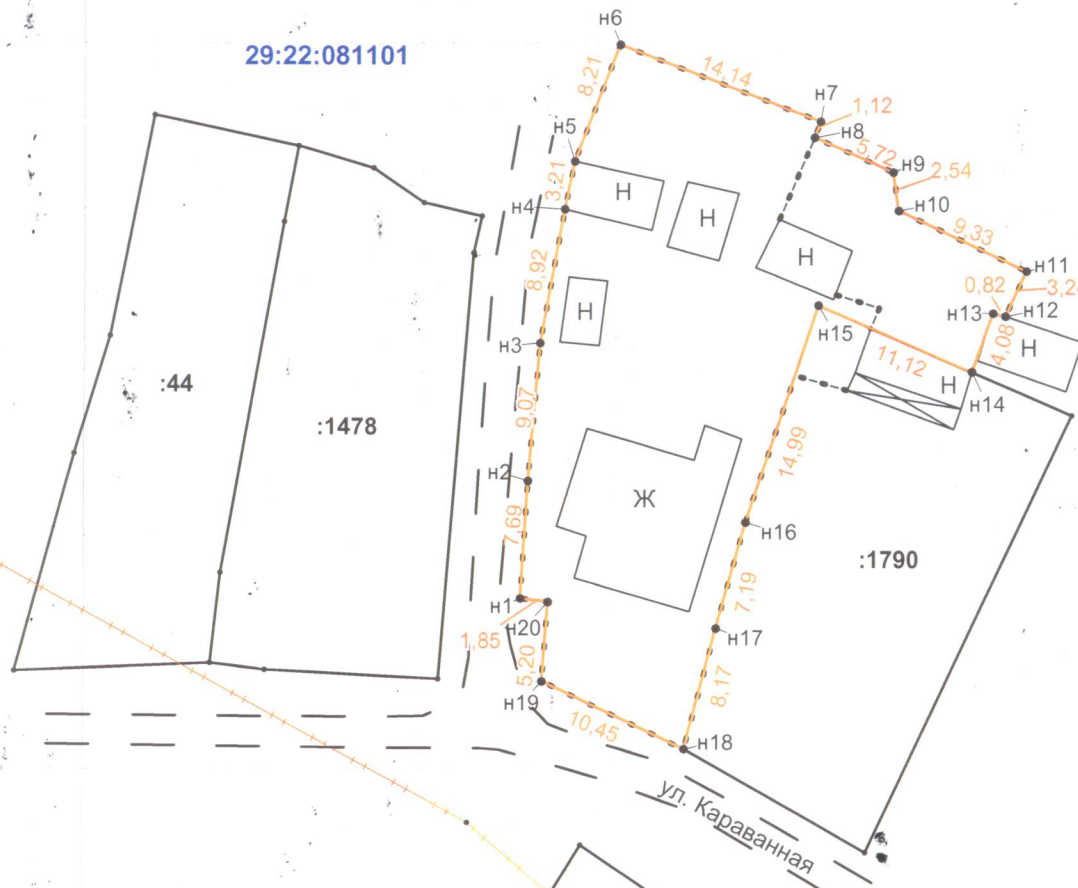

На земельном участке расположены зоны
с особыми условиями использования территории
29:00-6.283; 29:00-6.284; 29:00-6.285; 29:00-6.286
29:00-6.277; 29:00-6.371; 29:00-6.372

УСЛОВНЫЕ ОБОЗНАЧЕНИЯ:

- граница образуемого земельного участка
- граница земельных участков, сведения о которых содержатся в ГКН

Площадь земельного участка 738 кв.м.

Система координат МСК-29, зона 2

Обозначение характерных точек границ	координаты, м	
	X	Y
n1	643218,24	2526589,57
n2	643225,92	2526590,05
n3	643234,96	2526590,84
n4	643243,73	2526592,46
n5	643246,87	2526593,11
n6	643254,50	2526596,13
n7	643249,47	2526609,34
n8	643248,42	2526608,95
n9	643246,15	2526614,20
n10	643243,64	2526614,56
n11	643239,69	2526623,01
n12	643236,75	2526621,64
n13	643236,93	2526620,84
n14	643233,09	2526619,45
n15	643237,46	2526609,23
n16	643223,25	2526604,46
n17	643216,32	2526602,53
n18	643208,42	2526600,46
n19	643212,84	2526590,99
n20	643218,02	2526591,41
n1	643218,24	2526589,57

ООО "Архземпредприятие"

Кадастровый инженер

Иванова Н.П.

Масштаб 1:500

Дата:

