


СХЕМА РАСПОЛОЖЕНИЯ ЗЕМЕЛЬНОГО УЧАСТКА НА КАДАСТРОВОМ ПЛАНЕ ТЕРРИТОРИИ

в кадастровом квартале 29:22:030603
в Северном территориальном округе
г. Архангельска
по ул. Богового В.Г.
(категория земель - земли населенных пунктов)

УТВЕРЖДЕНА

Распоряжением Главы городского
округа "Город Архангельск"

от " ___ " _____ 2021 г. № _____

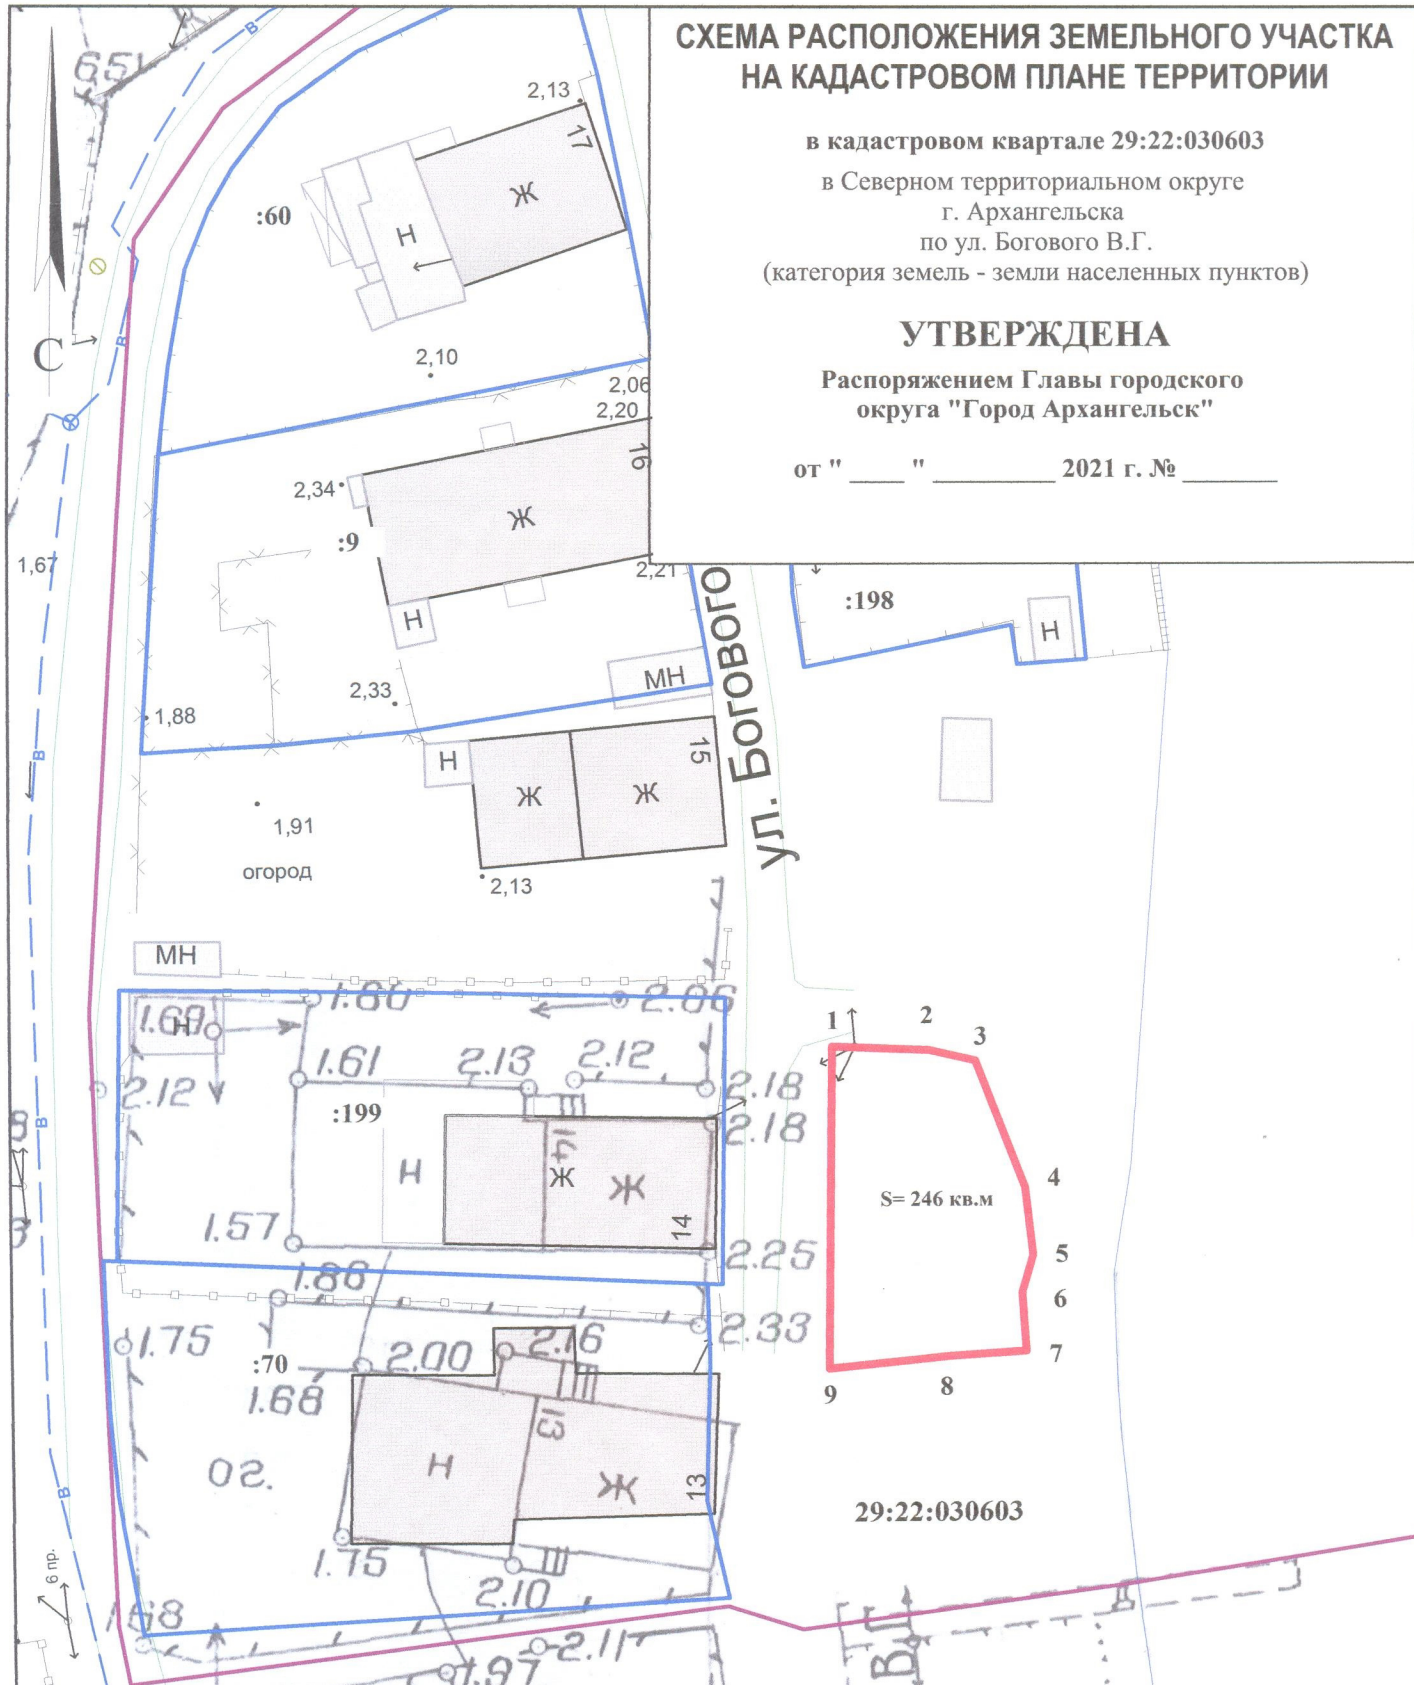

Система координат МСК-29

Условный номер земельного участка

Площадь земельного участка 246 кв.м.

Обозначение
характерных
точек границ

координаты, м

| | X | Y |
|---|-----------|------------|
| 1 | 659797.07 | 2522644.96 |
| 2 | 659797.05 | 2522651.27 |
| 3 | 659796.46 | 2522654.32 |
| 4 | 659788.22 | 2522657.85 |
| 5 | 659783.73 | 2522658.49 |
| 6 | 659781.20 | 2522657.86 |
| 8 | 659777.27 | 2522658.25 |
| 9 | 659776.77 | 2522653.29 |

УСЛОВНЫЕ ОБОЗНАЧЕНИЯ:

- граница образуемого земельного участка
- граница учтенных земельных участков
- 29:22:030603 номер кадастрового квартала
- :199 кадастровый номер земельного участка

Масштаб 1 : 500