

# СХЕМА РАСПОЛОЖЕНИЯ ЗЕМЕЛЬНОГО УЧАСТКА НА КАДАСТРОВОМ ПЛАНЕ ТЕРРИТОРИИ

в кадастровом квартале 29:22:030606

в Северном территориальном округе

г. Архангельска


по ул. Побережной

(категория земель - земли населенных пунктов)

## УТВЕРЖДЕНА

Распоряжением Главы муниципального образования "Город Архангельск"

от "\_\_\_" \_\_\_\_\_ 2021 г. № \_\_\_\_\_ р

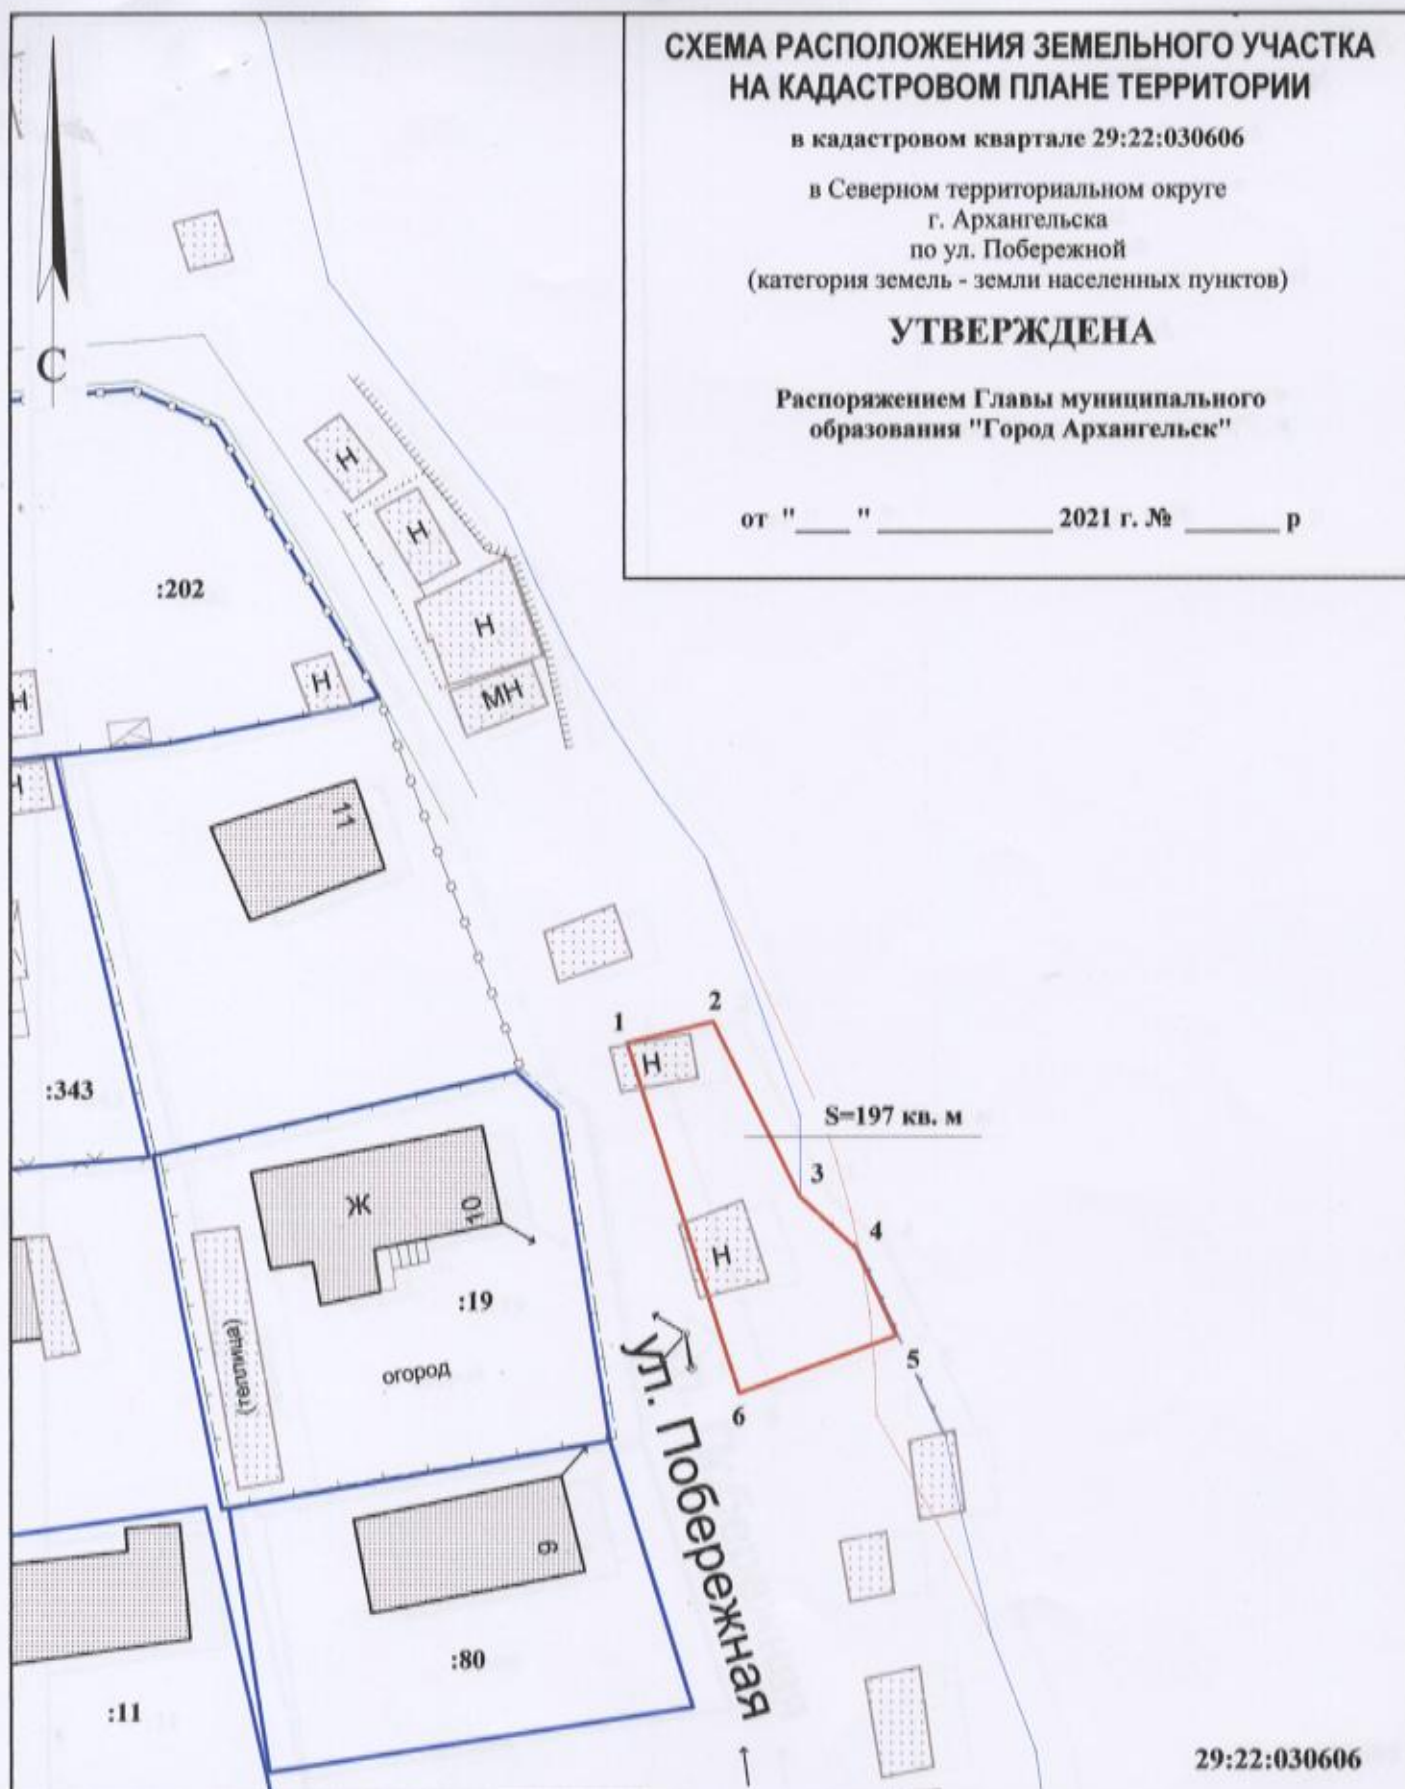

29:22:030606

Система координат МСК-29

Условный номер земельного участка

Площадь земельного участка 197 кв. м

Обозначение  
характерных  
точек границ

координаты, м

	X	Y
1	659255.53	2522802.43
2	659257.15	2522808.06
3	659245.81	2522814.24
4	659242.50	2522818.10
5	659236.87	2522820.99
6	659232.72	2522810.73

### УСЛОВНЫЕ ОБОЗНАЧЕНИЯ:

— изображение границ образуемого земельного участка

— изображение границ учтенных земельных участков

29:22:030606 надпись кадастрового номера кадастрового квартала

:19 надпись кадастрового номера земельного участка

Масштаб 1 : 500