




Утверждена
Распоряжением
Министерства имущественных отношений
Архангельской области
« _____ » _____ 2018 г. N _____

Схема расположения земельного участка на кадастровом плане территории

Условный номер земельного участка:

Площадь земельного участка 400 м²

Обозначение характерных точек границ	Координаты, м	
	X	Y
1	2	3
1	650388.9	2523094.52
2	650385.28	2523115.05
3	650366.31	2523111.68
4	650370.01	2523091.26

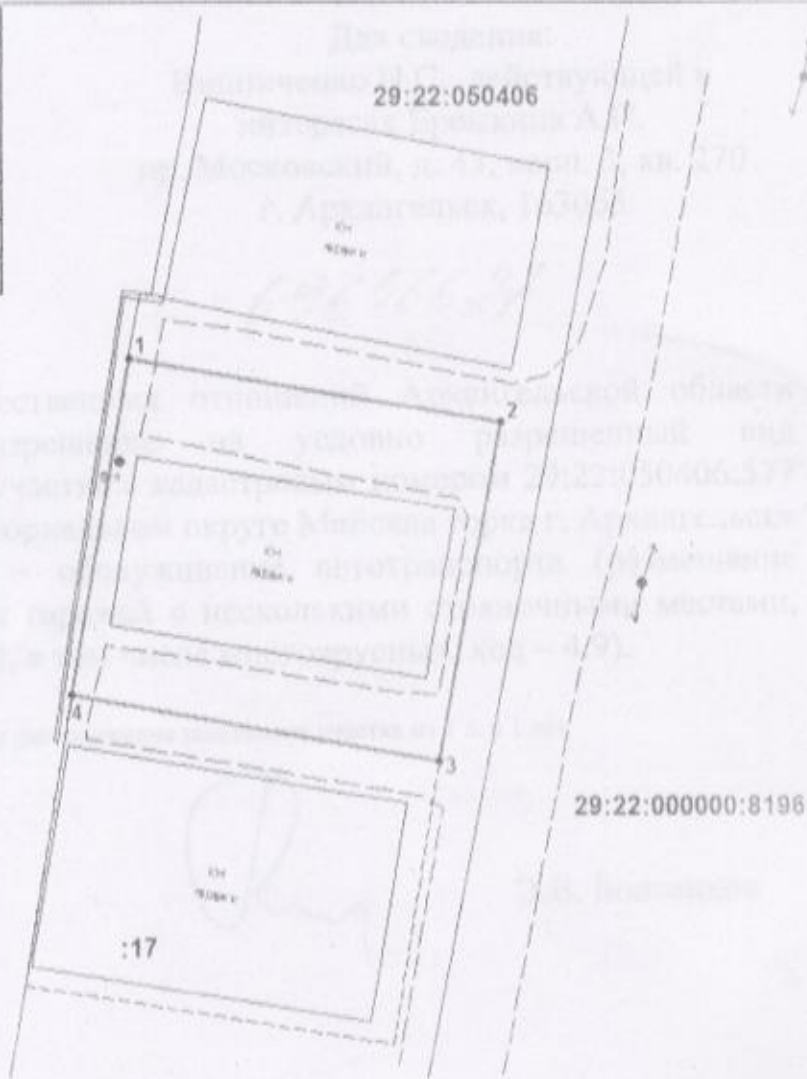

Масштаб 1:400

Условные обозначения:

- граница образуемого земельного участка
- 29:22:050406 - номер кадастрового квартала
- граница земельного участка, учтенного в ЕГРН
- 1 - обозначение характерной точки земельного участка

Сведения о геодезической основе, использованной при подготовке схемы: система координат МСК-29, зона 2

Кадастровый инженер

Н.С. Винниченко
Н.С. Винниченко