


СХЕМА РАСПОЛОЖЕНИЯ ЗЕМЕЛЬНОГО УЧАСТКА НА КАДАСТРОВОМ ПЛАНЕ ТЕРРИТОРИИ

в кадастровом квартале 29:22:031611
в Северном территориальном округе
г. Архангельска
по ул. Добролюбова, 12
(категория земель - земли населенных пунктов)

УТВЕРЖДЕНА

Распоряжением Главы городского
округа "Город Архангельск"

от " 15 " *февраля* 2021 г. № 495*р*

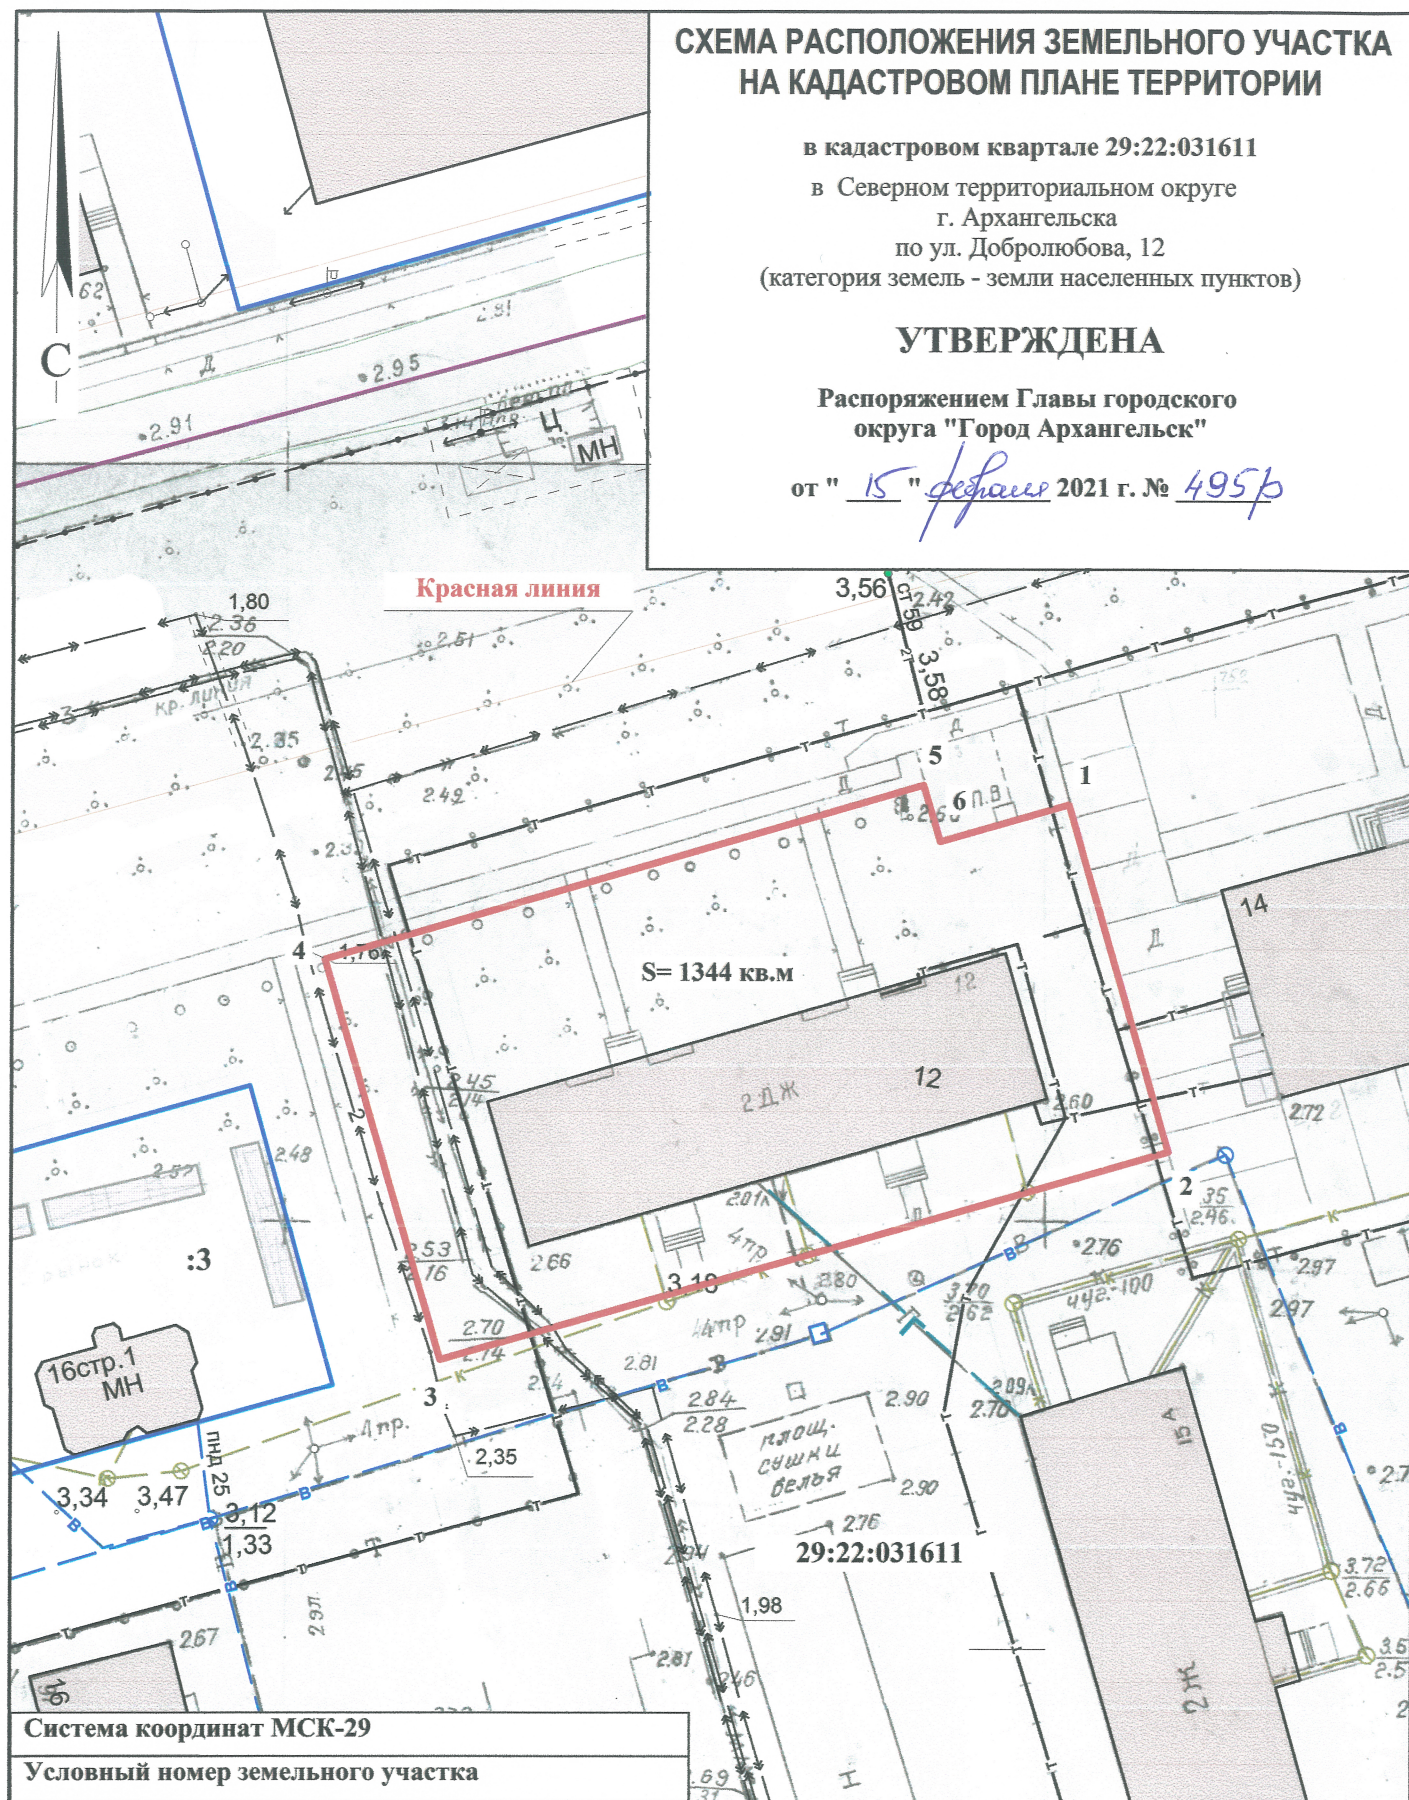

Система координат МСК-29

Условный номер земельного участка

Площадь земельного участка 1344 кв.м.

Обозначение характерных точек границ	координаты, м	
	X	Y
1	657253.88	2522034.87
2	657231.24	2522042.33
3	657215.69	2521994.93
4	657241.78	2521986.29
5	657254.80	2522025.24
6	657251.11	2522026.45

УСЛОВНЫЕ ОБОЗНАЧЕНИЯ:

- граница образуемого земельного участка
- граница учтенных земельных участков
- 29:22:031611 номер кадастрового квартала
- :3 кадастровый номер земельного участка

Масштаб 1 : 500