


# СХЕМА РАСПОЛОЖЕНИЯ ЗЕМЕЛЬНОГО УЧАСТКА НА КАДАСТРОВОМ ПЛАНЕ ТЕРРИТОРИИ

в кадастровом квартале 29:22:040753  
в Октябрьском территориальном округе  
г. Архангельска  
по проспекту Ломоносова, 172, корп. 3  
(категория земель - земли населенных пунктов)

**УТВЕРЖДЕНА**

Распоряжением Администрации  
городского округа "Город Архангельск"

от "21" марта 2024 г. № 134/р

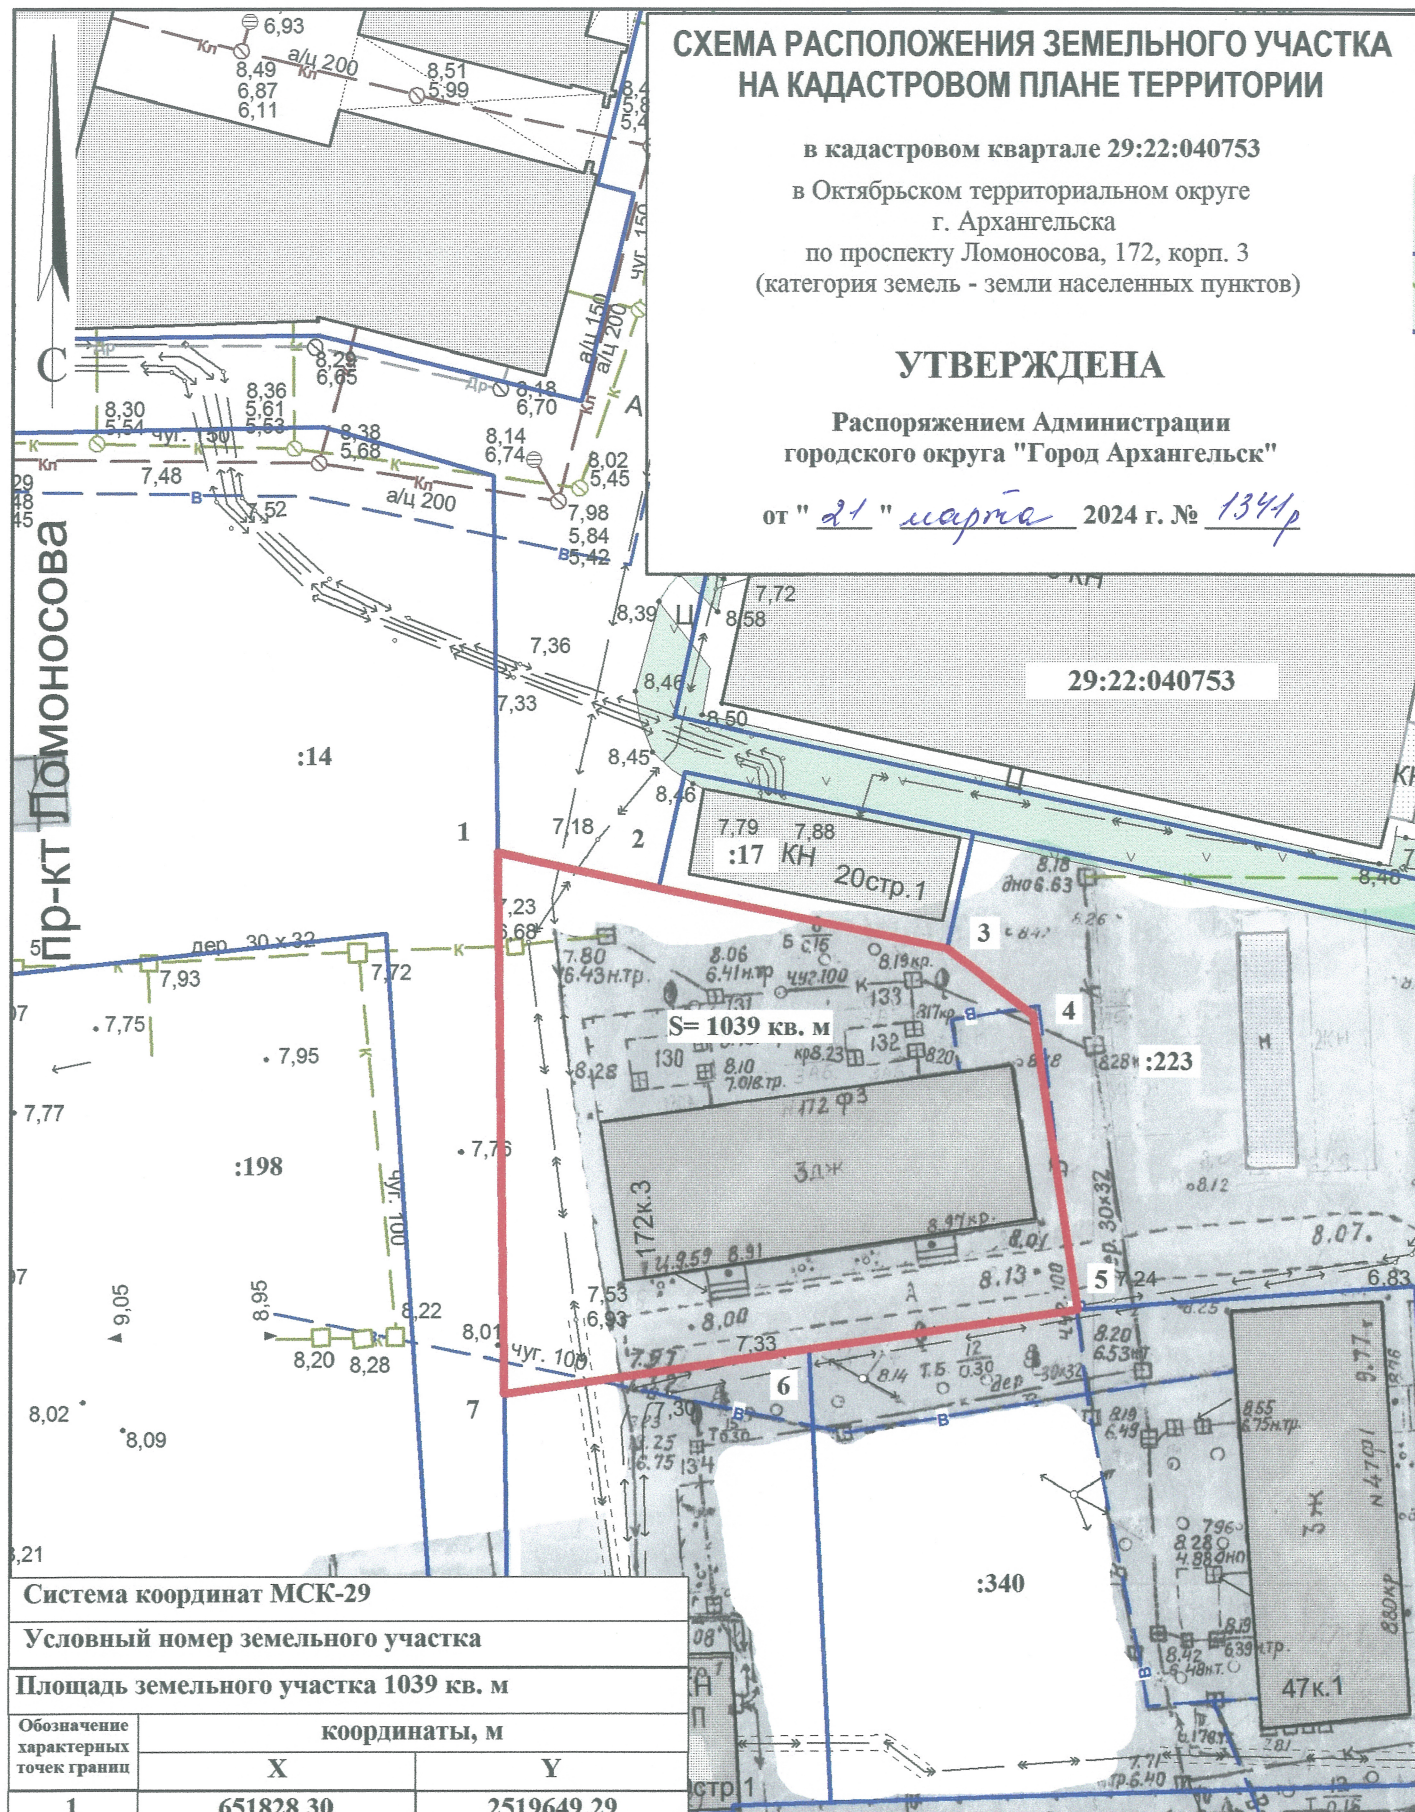

29:22:040753

:14

7.79 7.88  
:17 КН 20стр.1

S=1039 кв. м

:223

:198

:340

Система координат МСК-29

Условный номер земельного участка

Площадь земельного участка 1039 кв. м

Обозначение  
характерных  
точек границы

координаты, м

	X	Y
1	651828.30	2519649.29
2	651826.36	2519659.93
3	651823.12	2519679.00
4	651818.97	2519684.81
5	651799.74	2519688.50
6	651796.49	2519670.95
7	651792.81	2519651.12

## УСЛОВНЫЕ ОБОЗНАЧЕНИЯ:

- граница образуемого земельного участка
- граница учтенных земельных участков
- 29:22:040753 номер кадастрового квартала
- :17 кадастровый номер земельного участка

Масштаб 1 : 500